


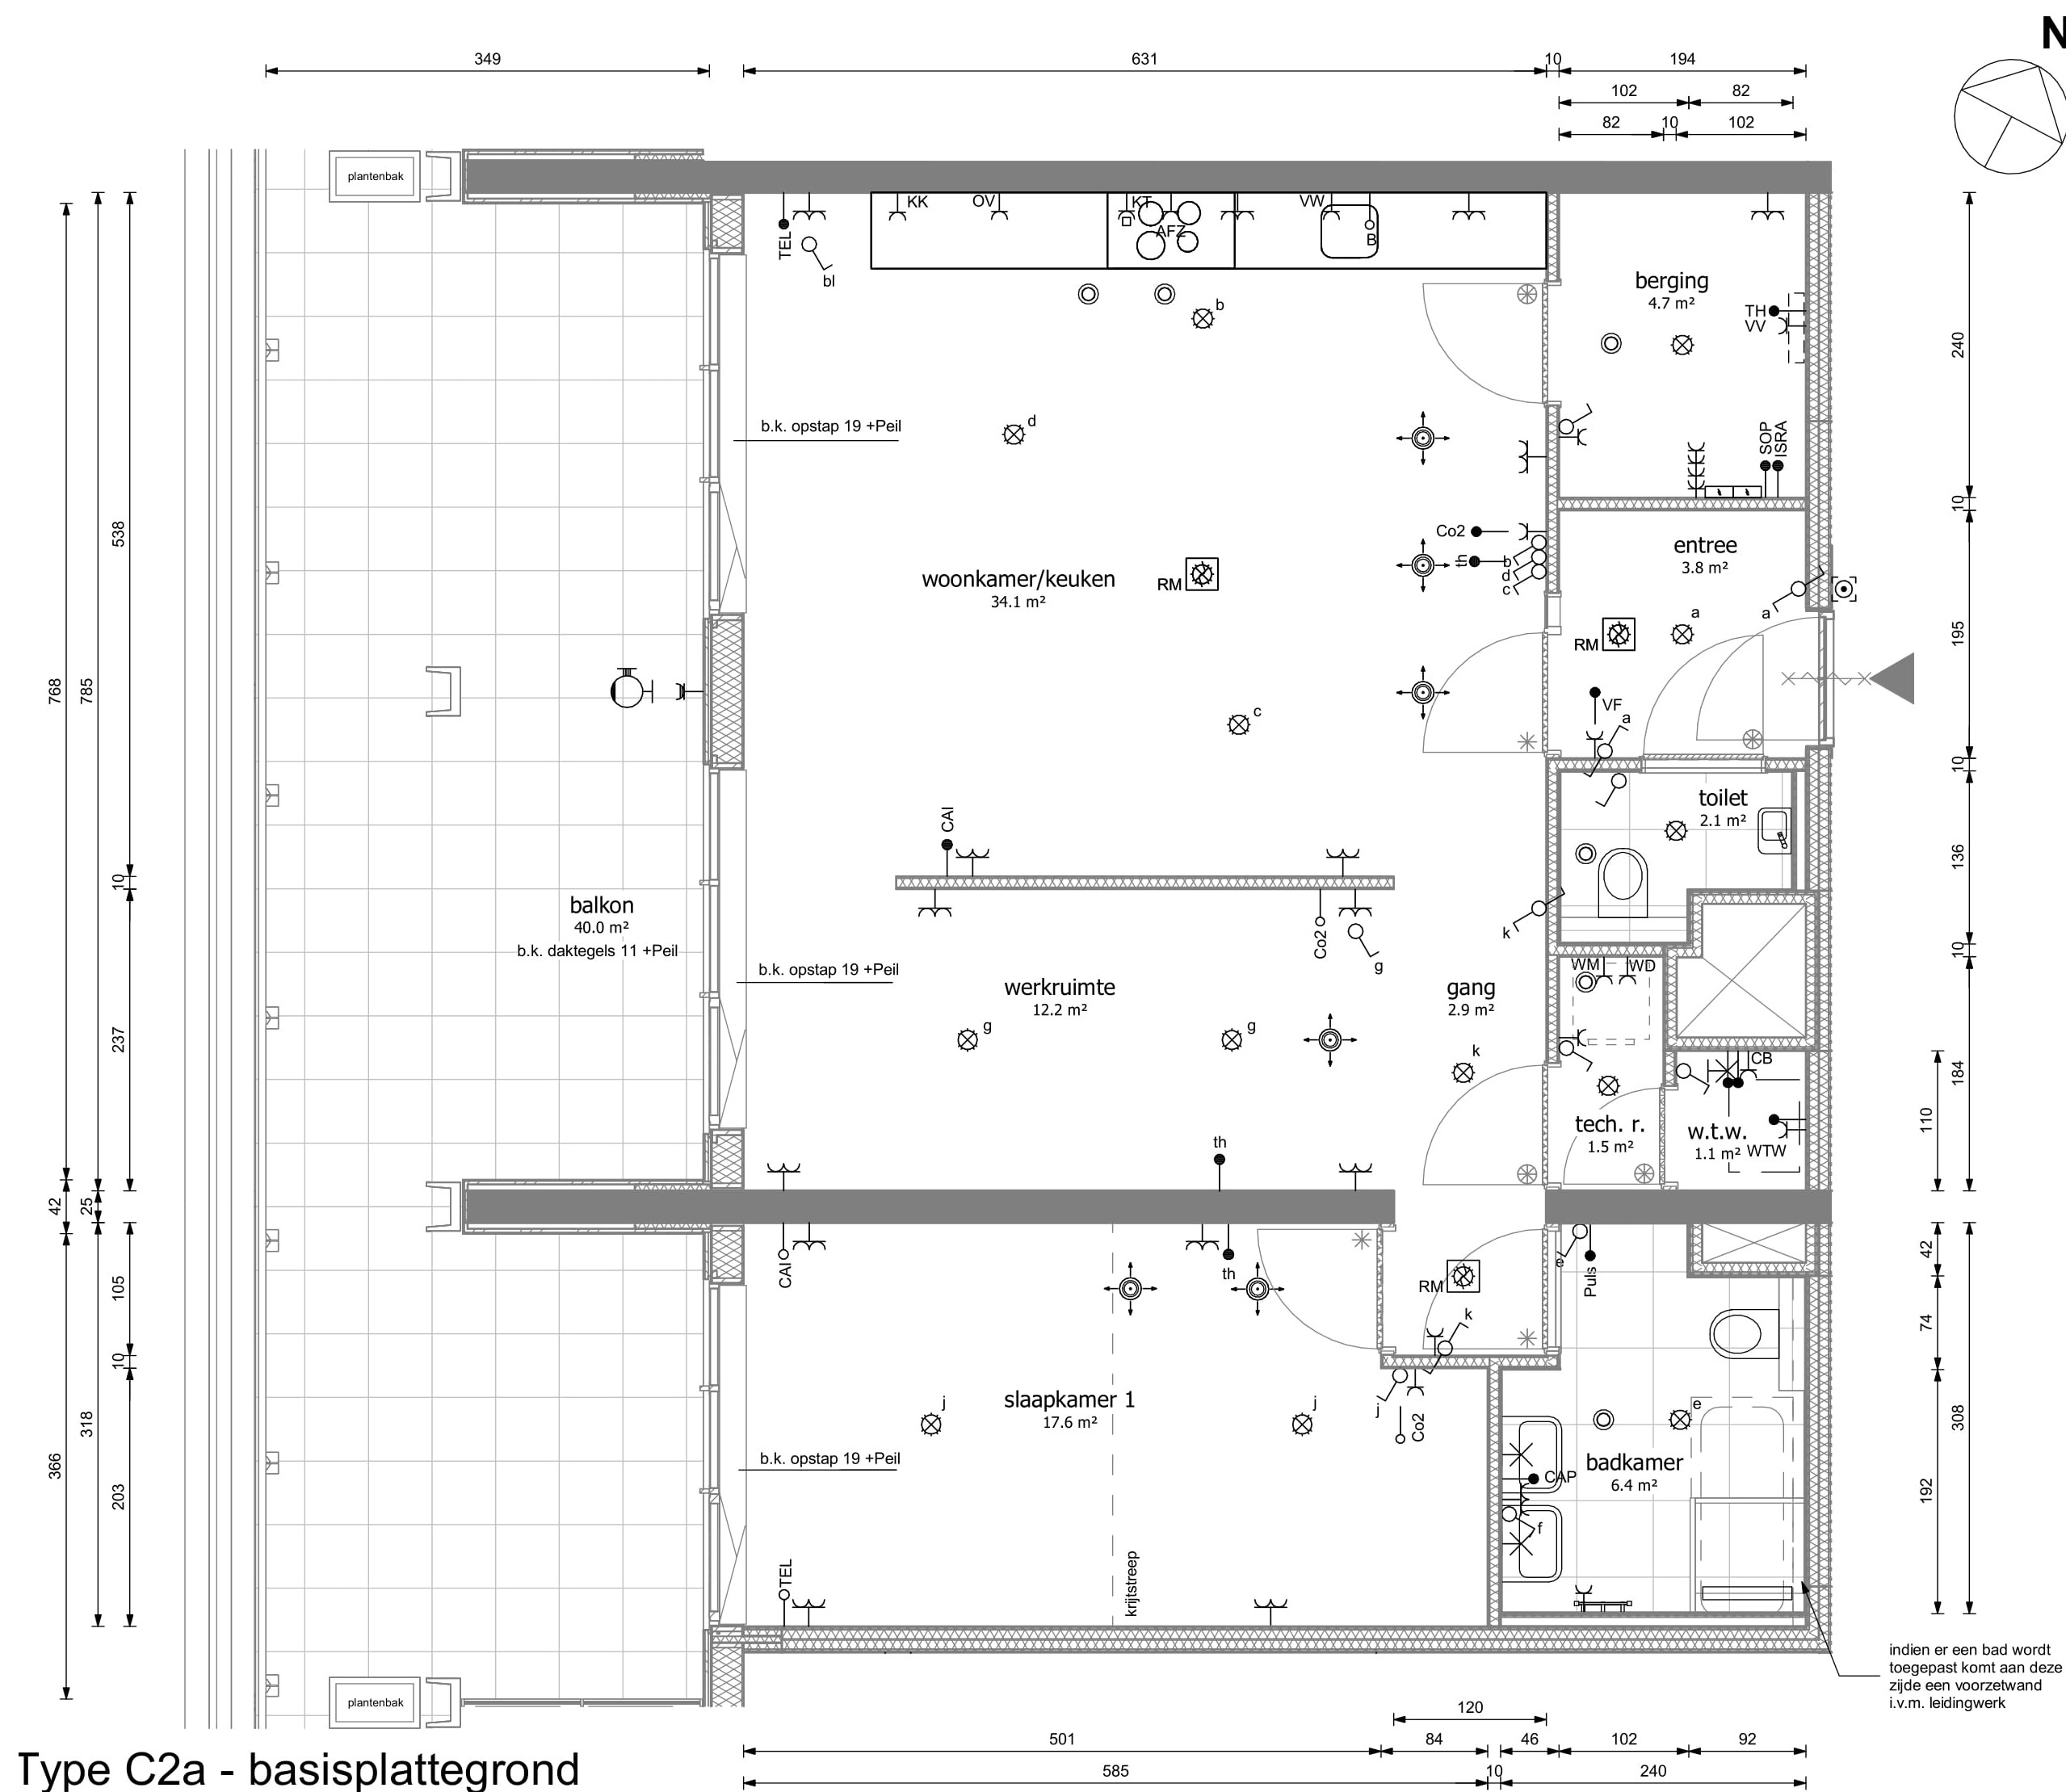

Type C2a - basisplattegrond

chaal 1 : 50



westgevel

heijmans

opdrachtgever
Heijmans Vastgoed B.V.

23-6-2021

wijz. datum

project

Piekstraat, Rotterdam

fase

verkoop

tekeningsnaam

Type C2a Atelierloft

Commercieel 6

Bouw 04.02

formaat

A1

schaal

1:50

datum

12/11/20

projectcode

19031

tekeningcode

VK-C2a-v04