


Type C5b - basisplattegrond

schaal 1:50

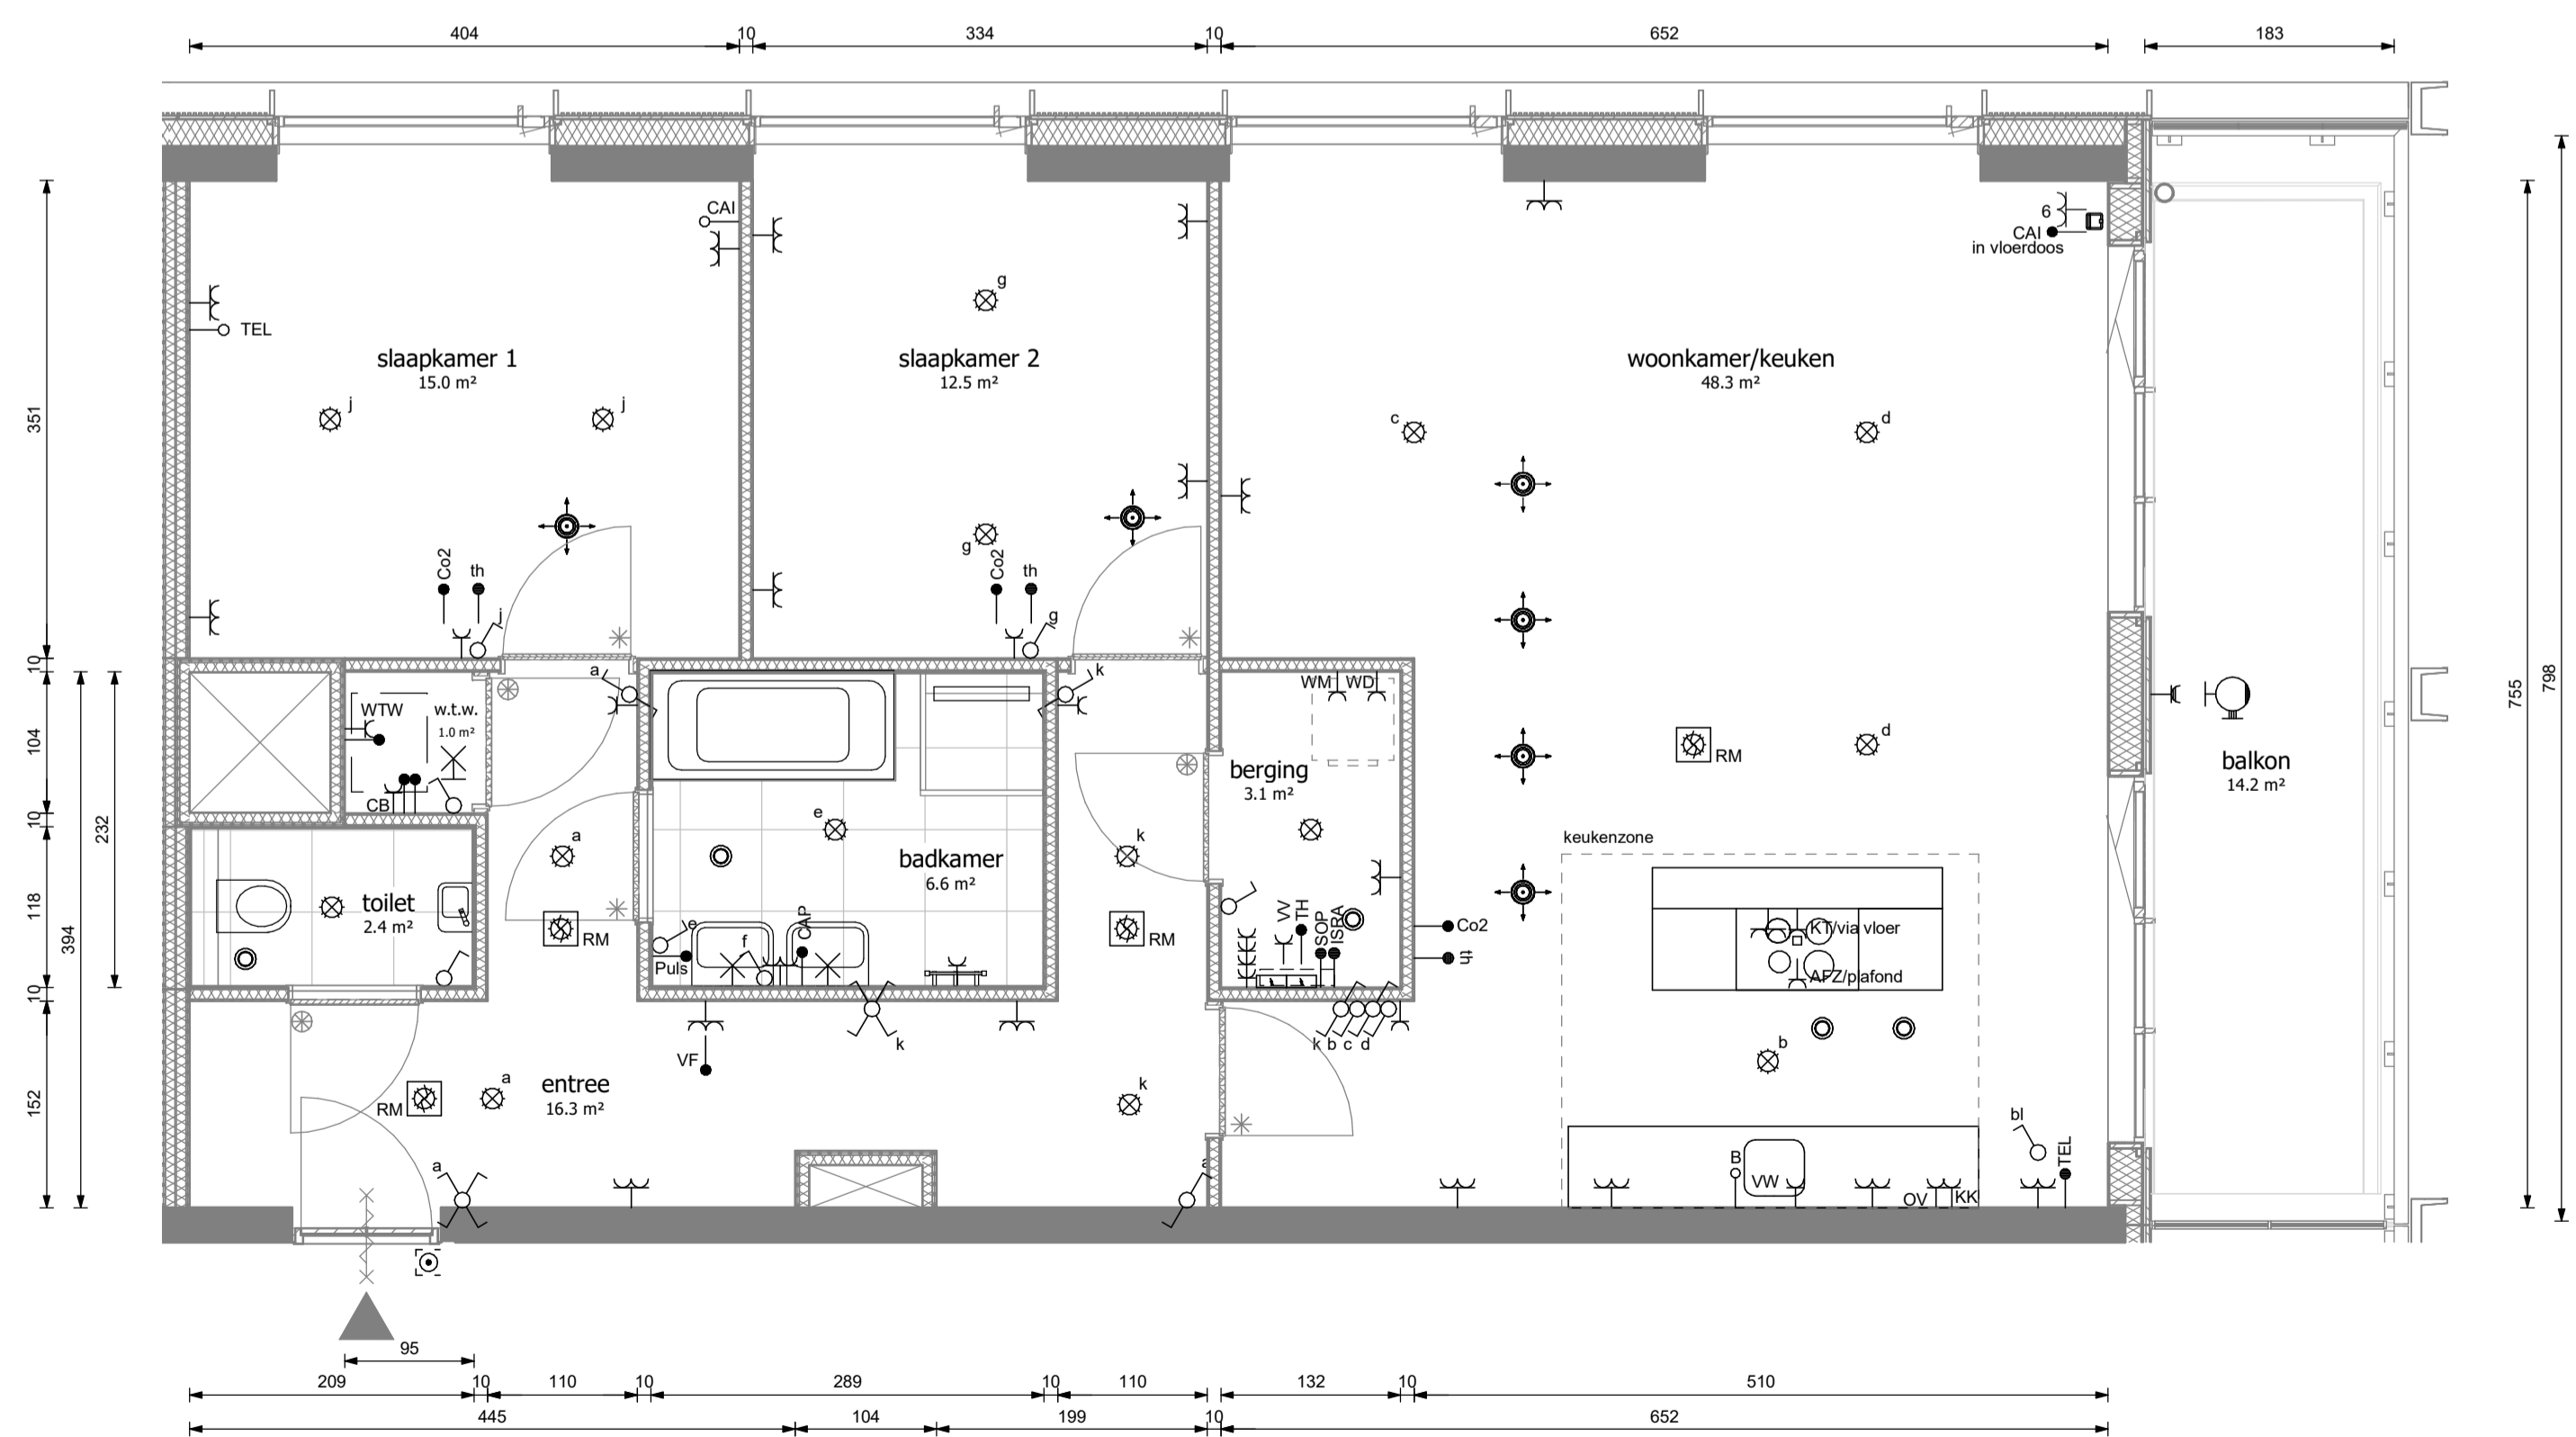


Type C5b - indelingsvariant

schaal 1:50



noordgevel

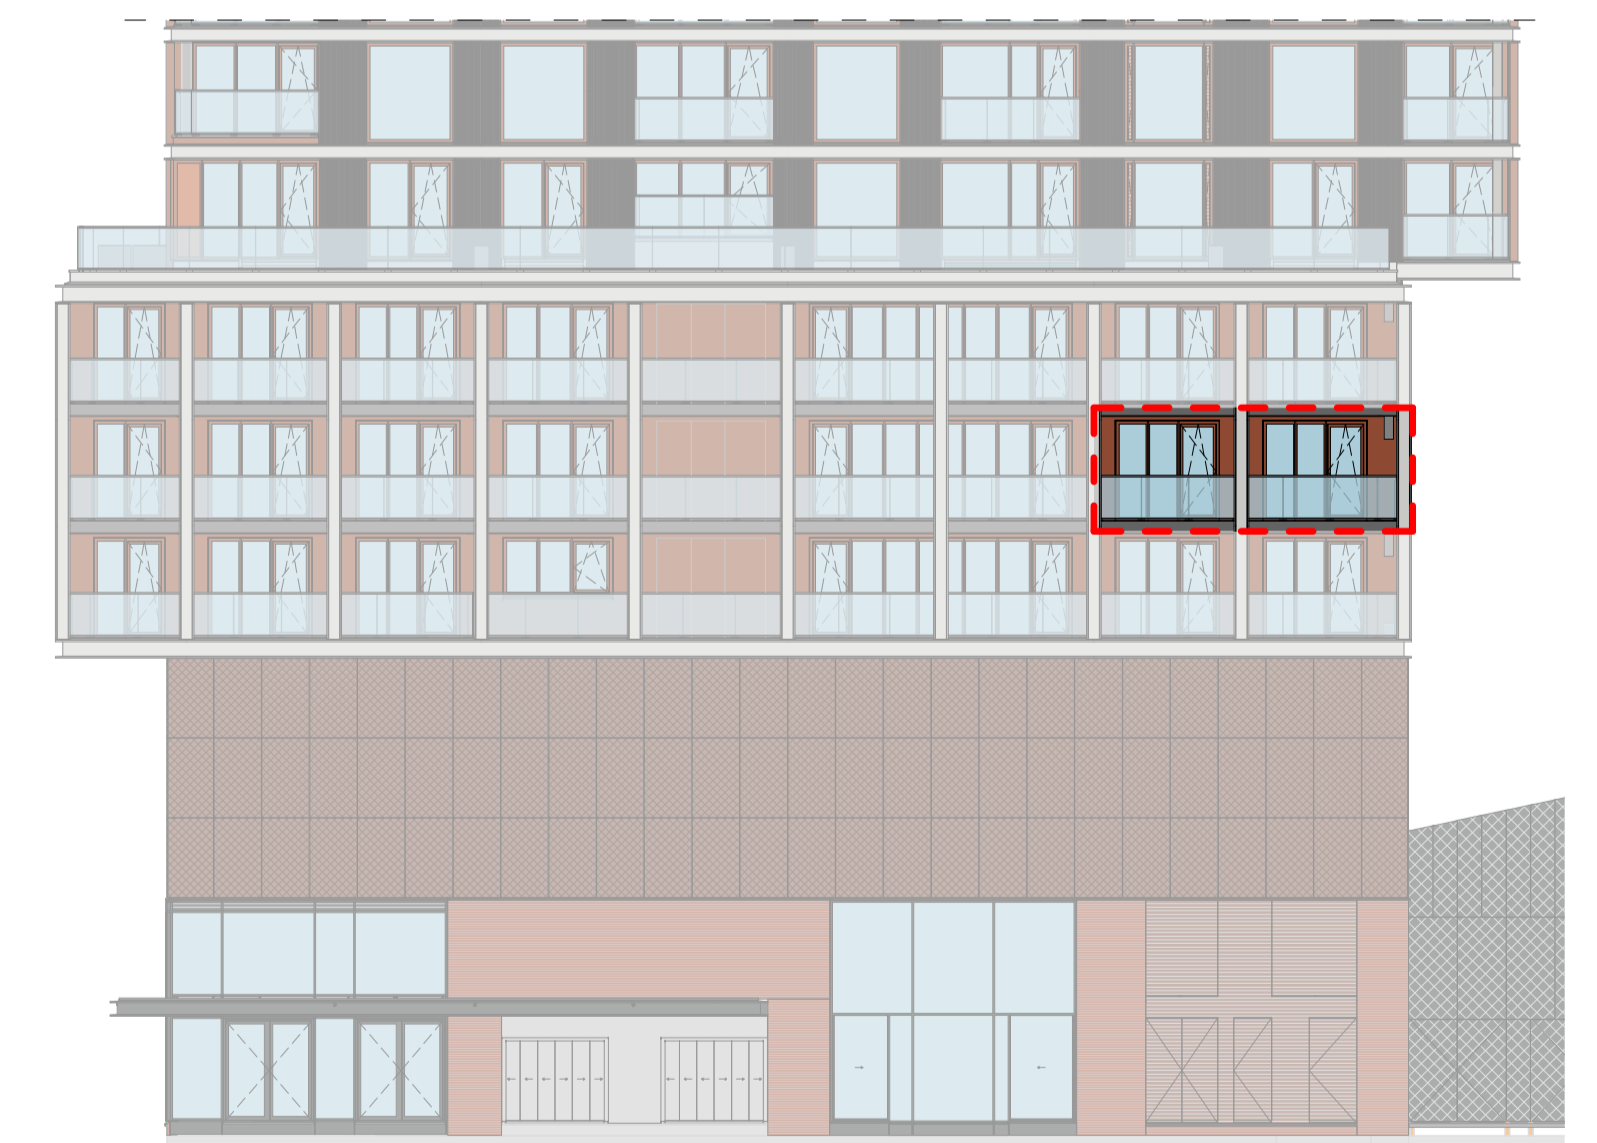

oostgevel

heijmans

opdrachtgever
Heijmans Vastgoed B.V.

0 12/11/20
wizj. datum omschrijving
project
Piekstraat, Rotterdam
fase
verkoop

tekeningnaam
Type C5b Panoramaloft

Commercieel 16

Bouw 05.05

formaat	schaal	wizj. datum	projectcode	tekeningcode
A1	1:50	12/11/20	19031	VK-C5b