


Type C2b - basisplattegrond

schaal 1:50

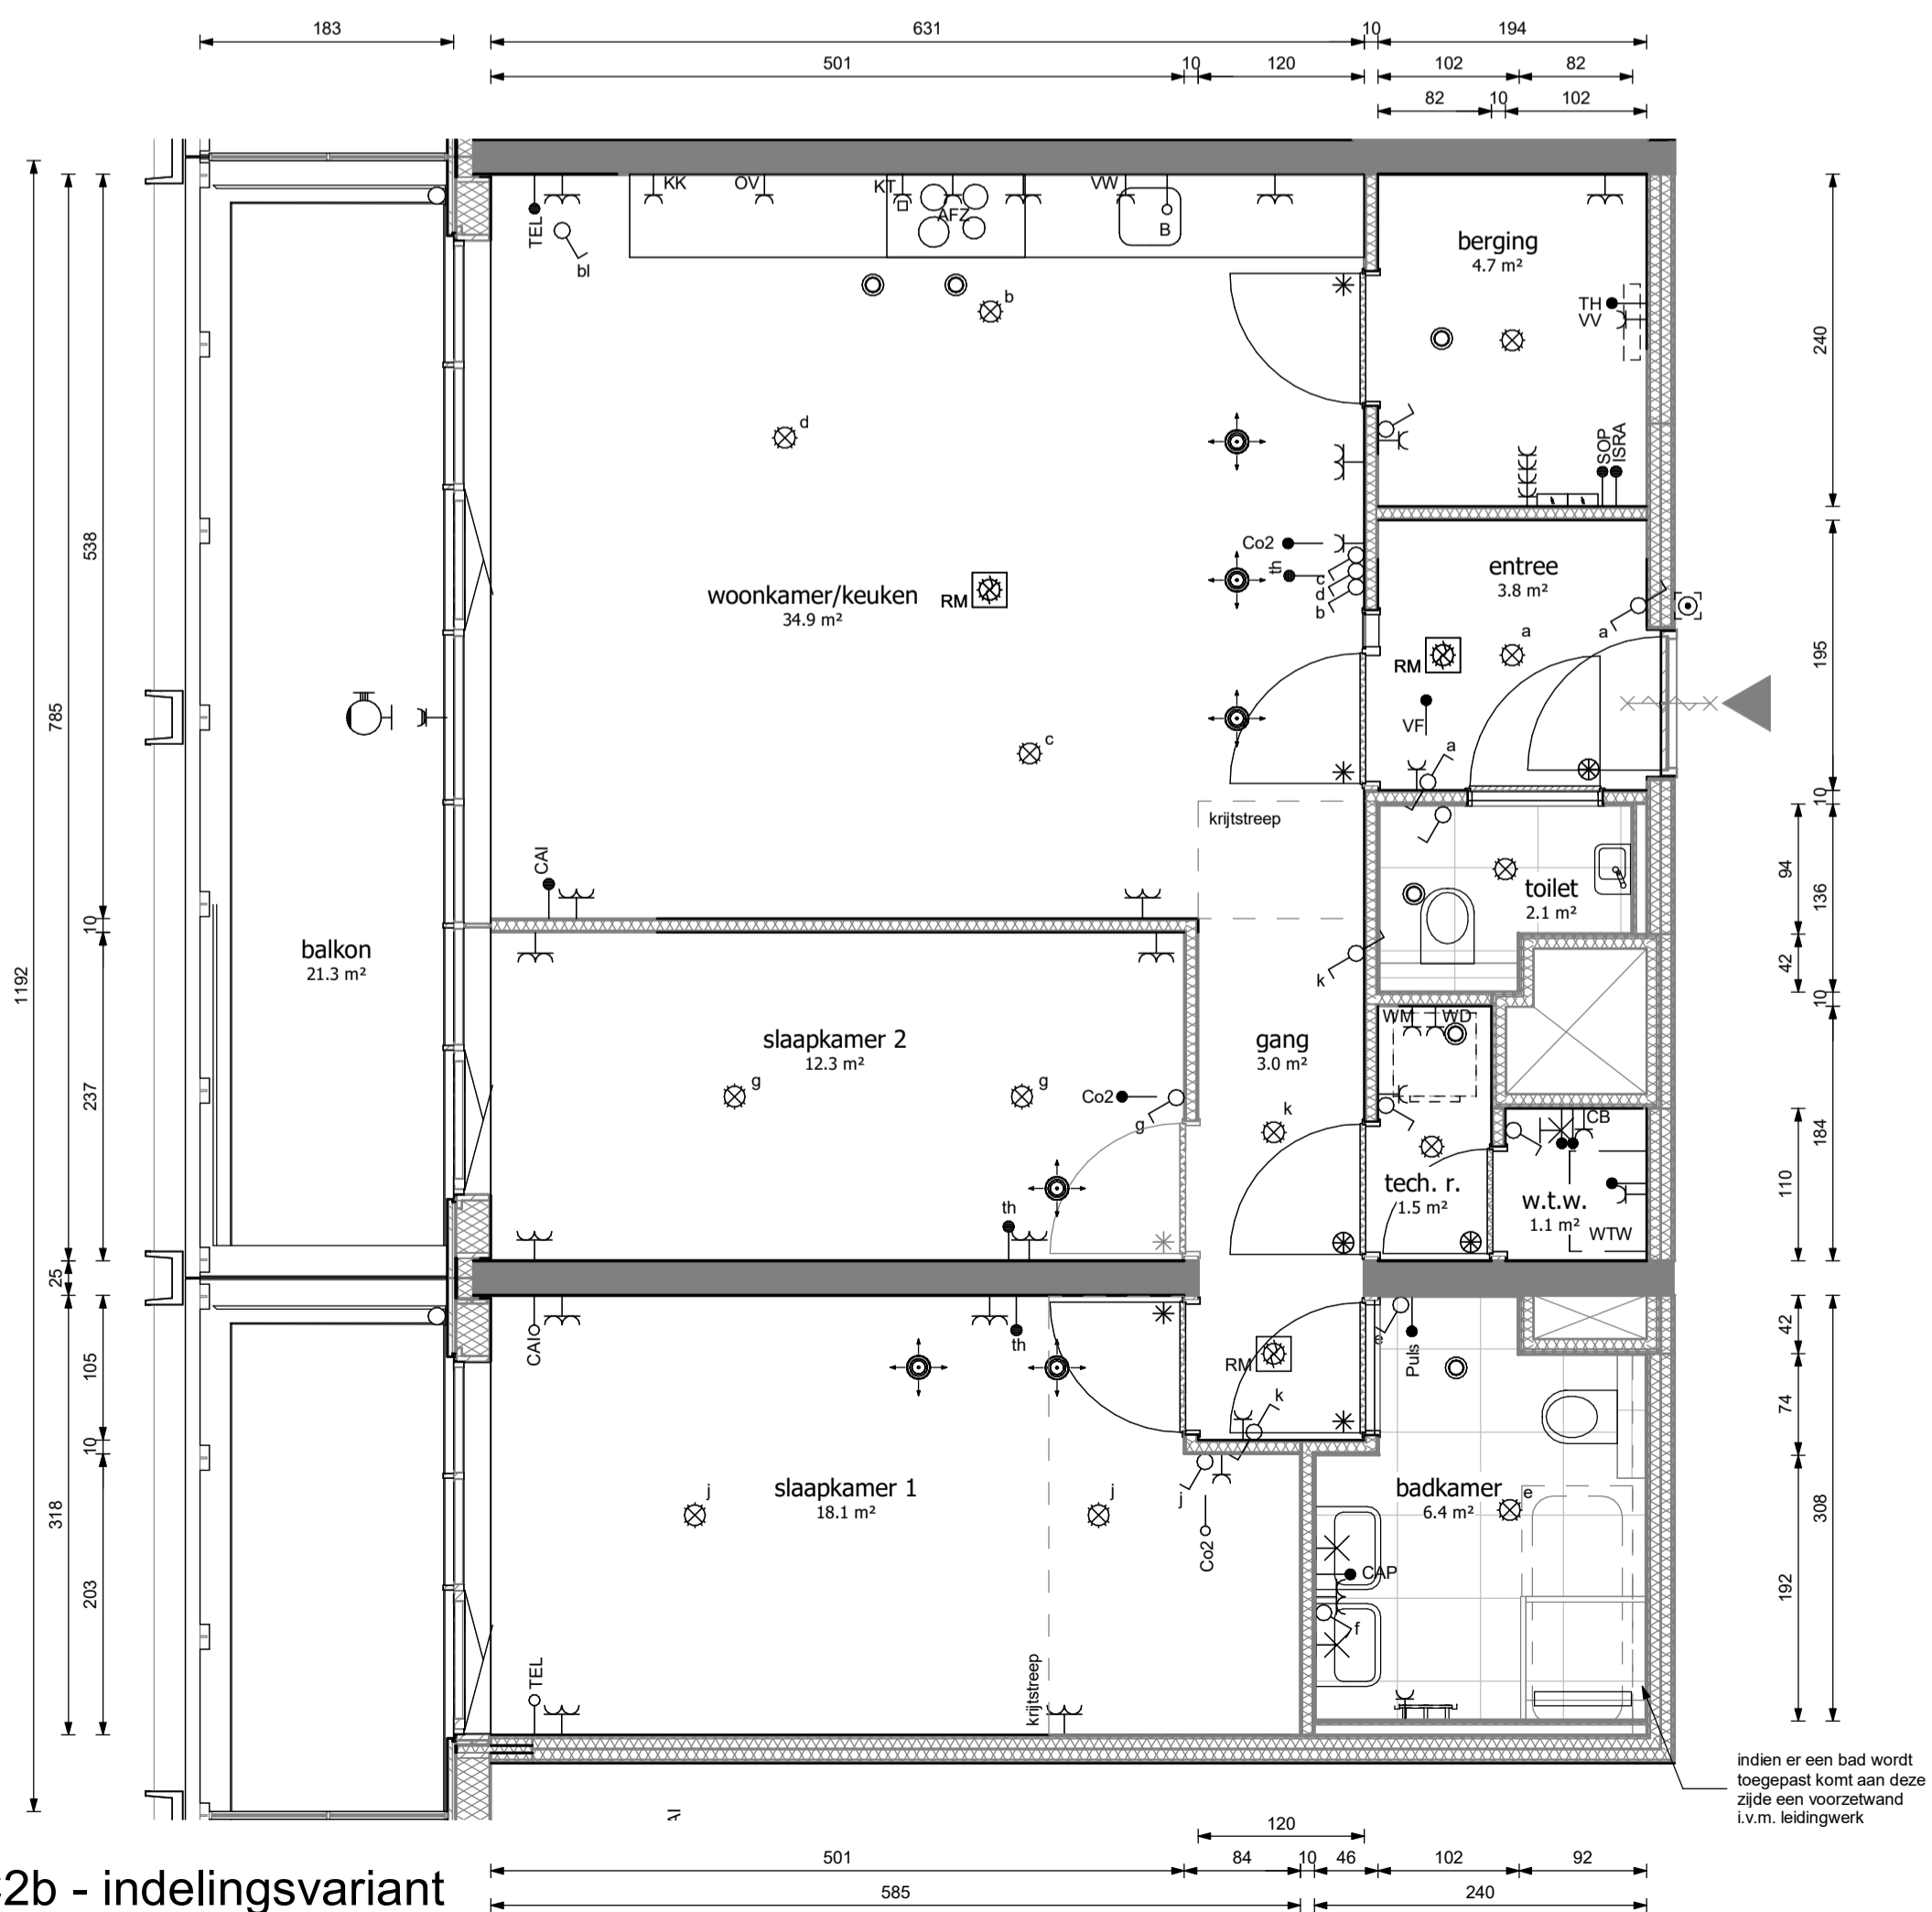

Type C2b - indelingsvariant

schaal 1:50



westgevel

heijmans

opdrachtgever
Heijmans Vastgoed B.V.

25-11-2020
wizj. datum

project
Piekstraat, Rotterdam

fase

verkoop

tekeningnaam

Type C2b Atelierloft

Commercieel 20

Bouw 06.02

formaat	schaal	datum	projectcode	tekeningcode
A1	1:50	12/11/20	19031	VK-C2b