

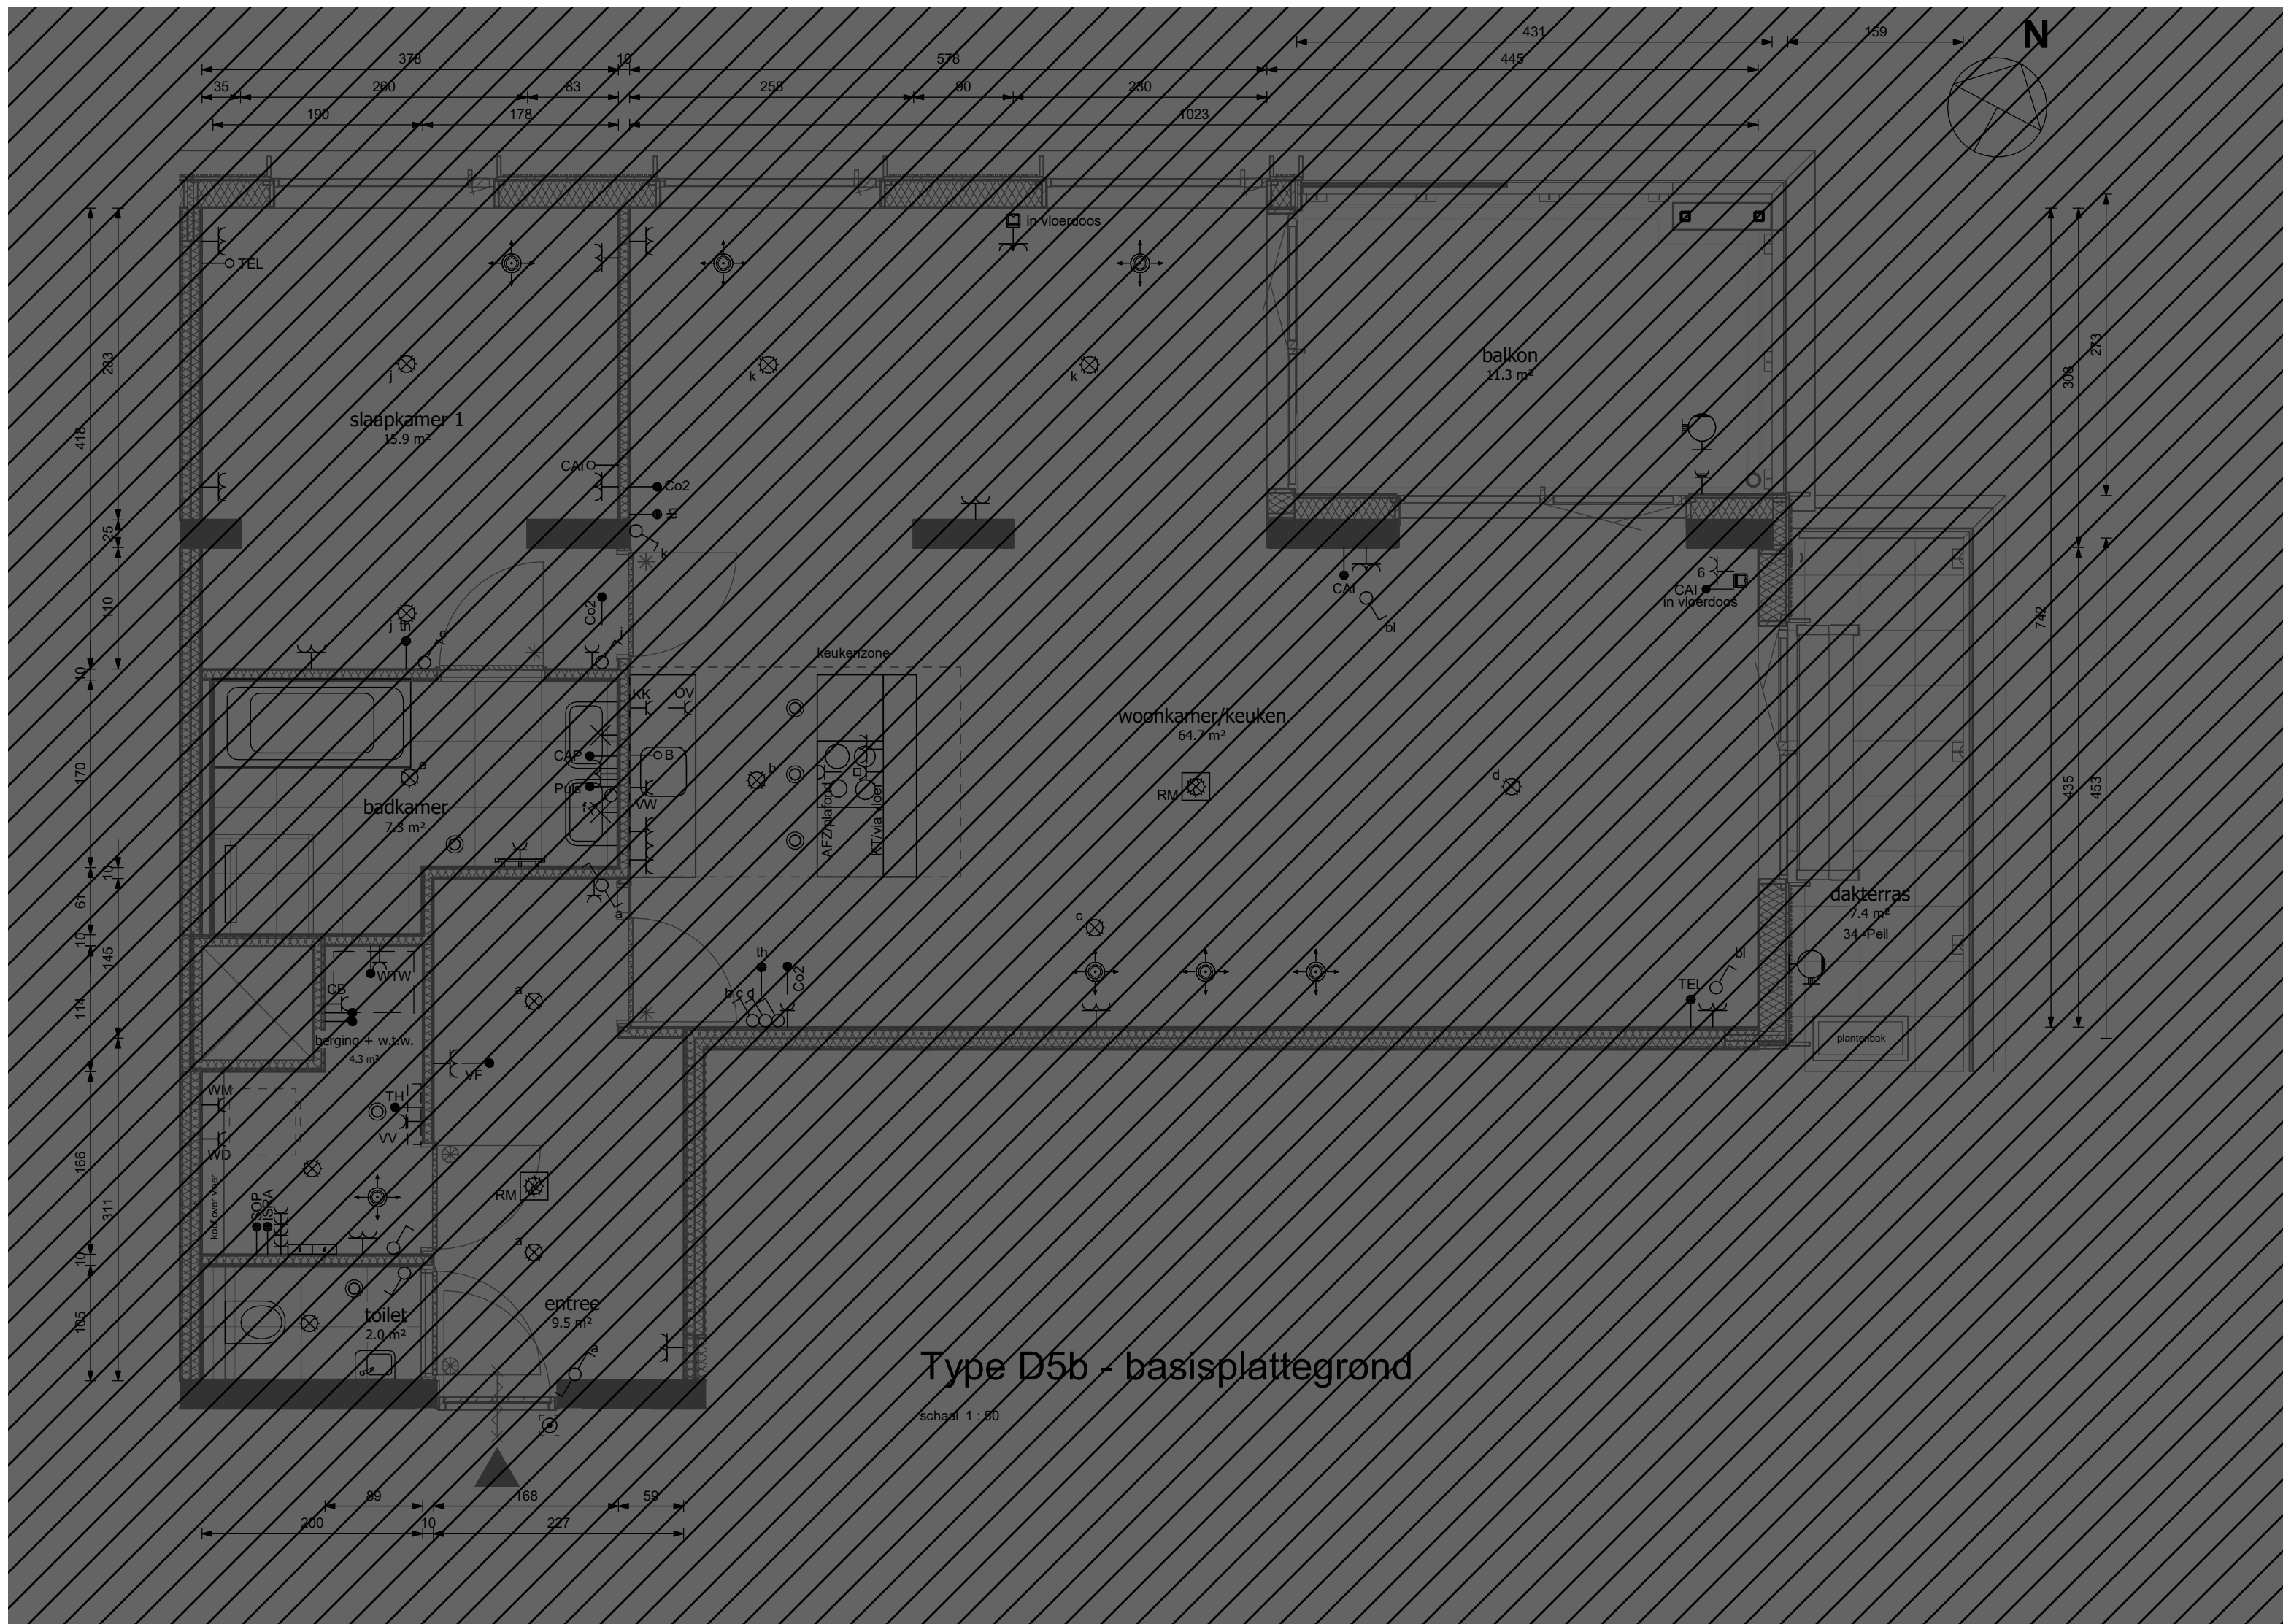


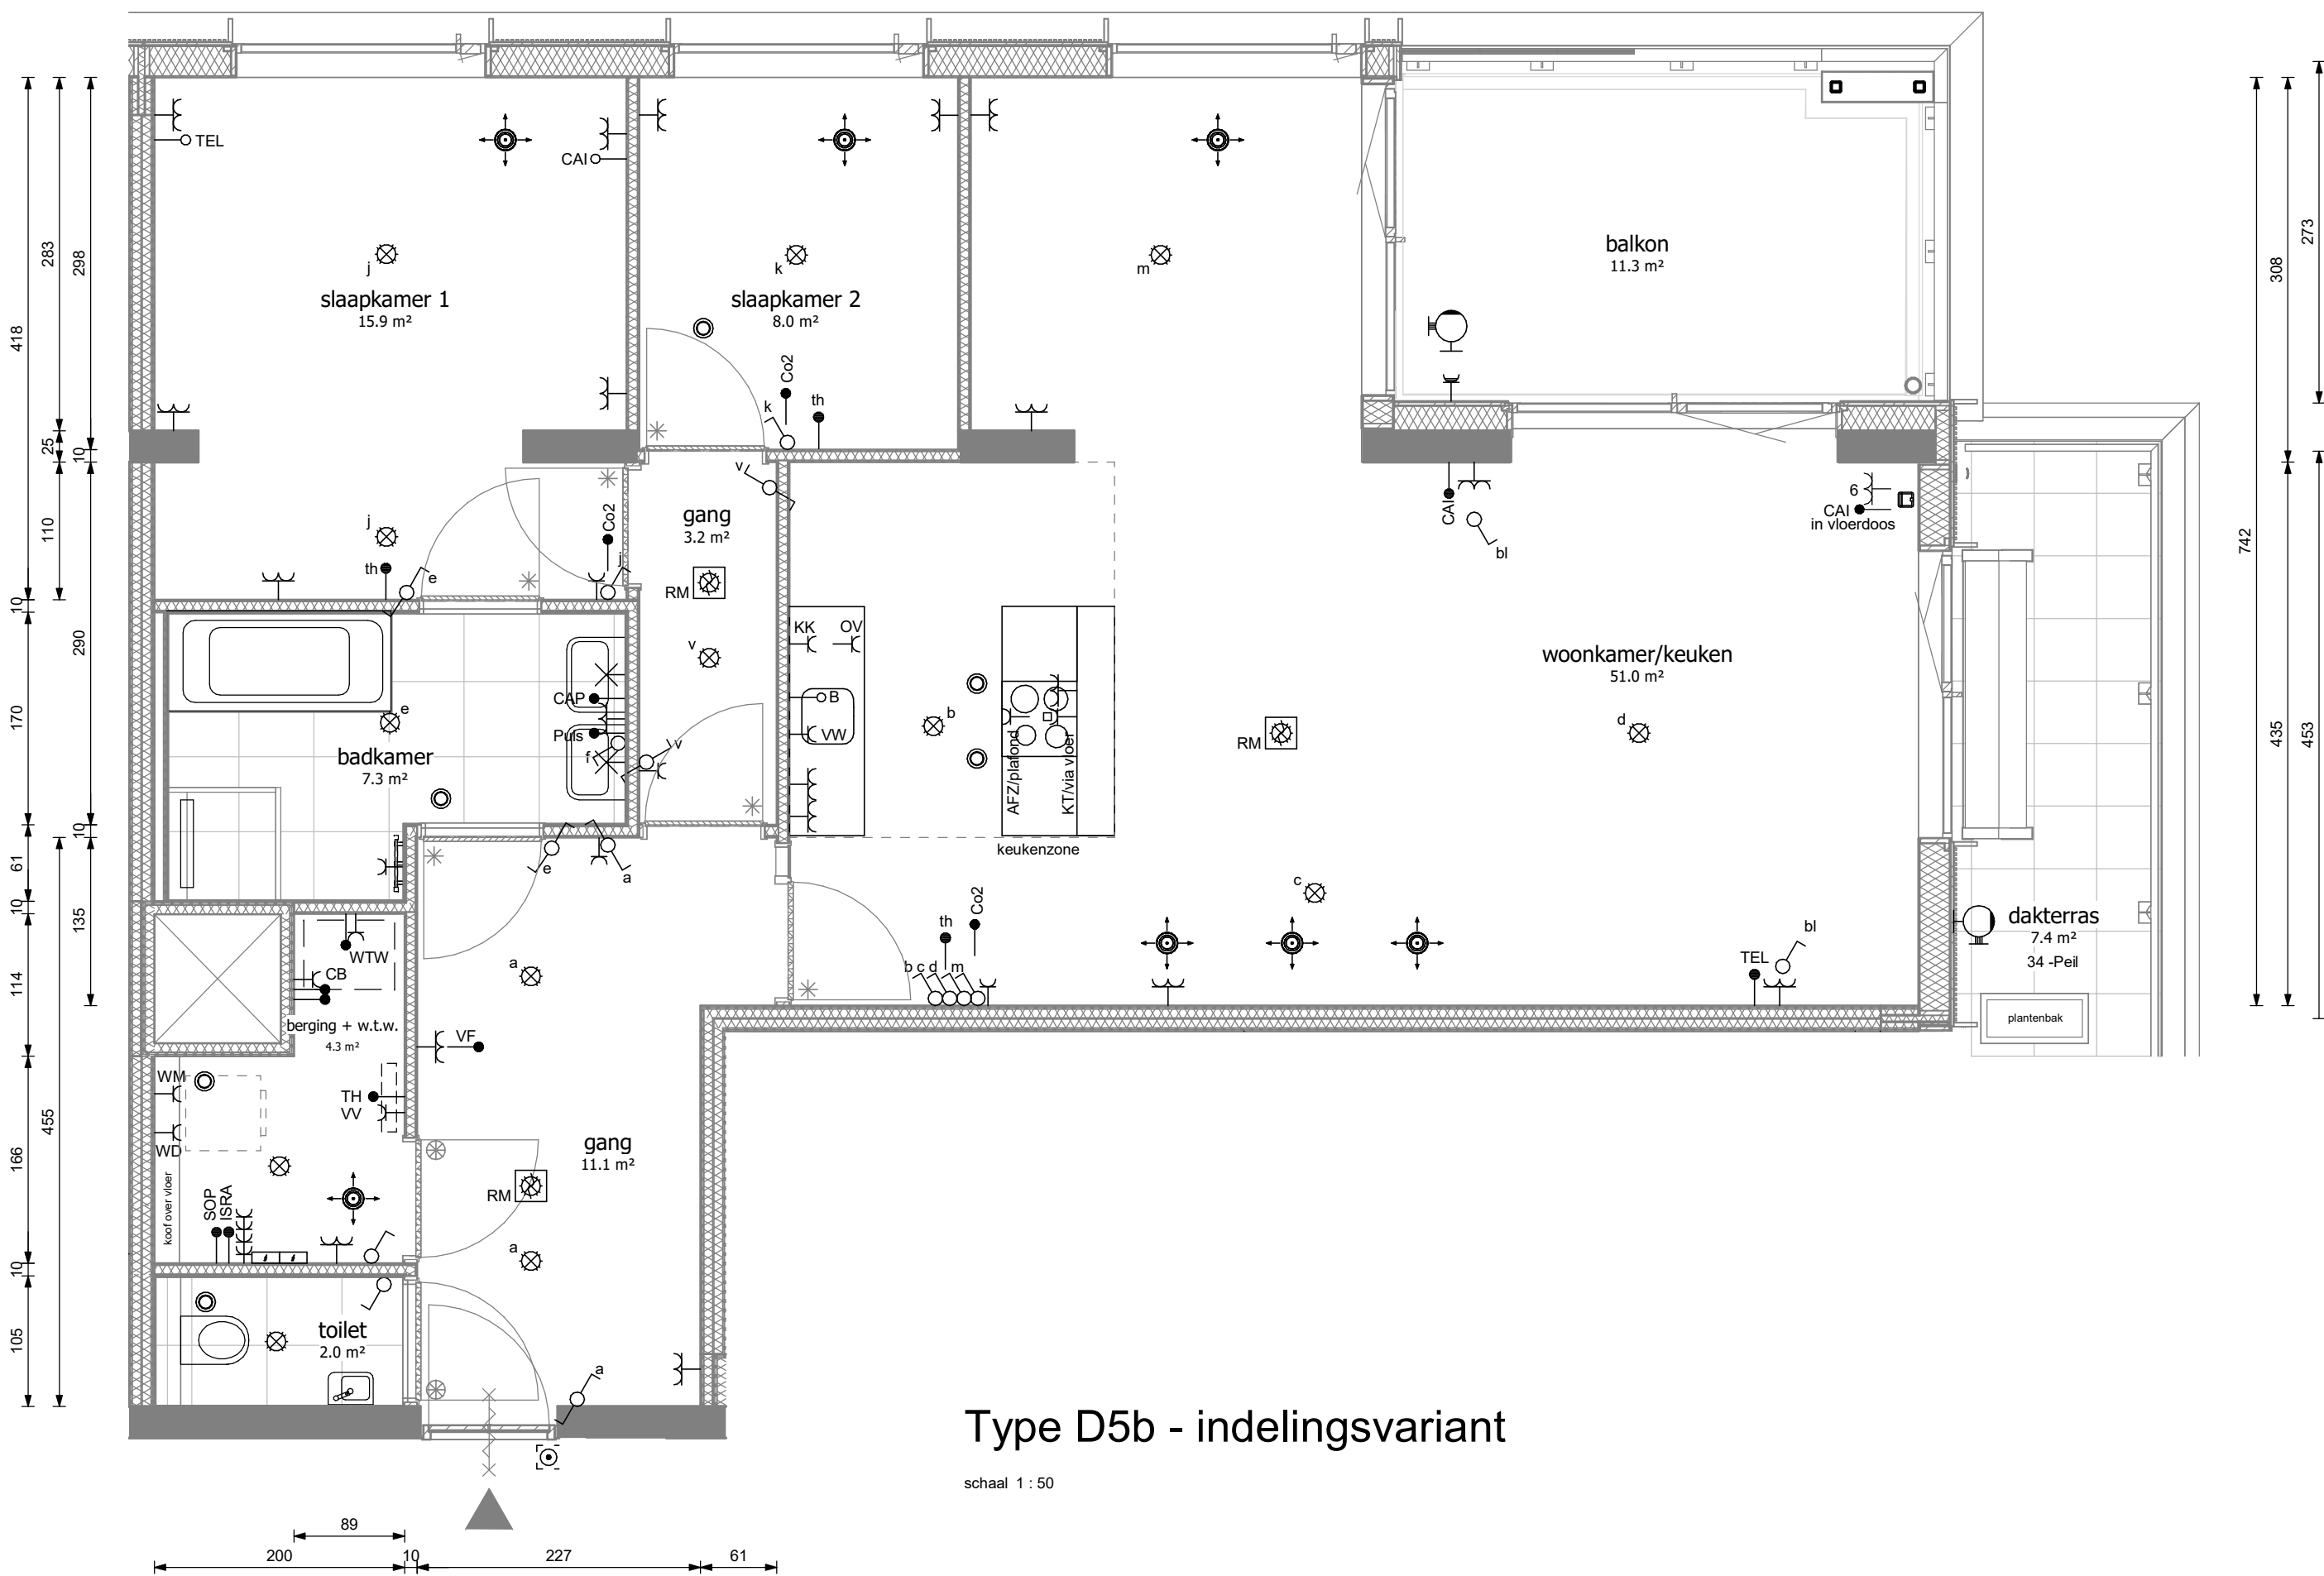


Type D5b - basisplattegrond

schaal 1 : 50

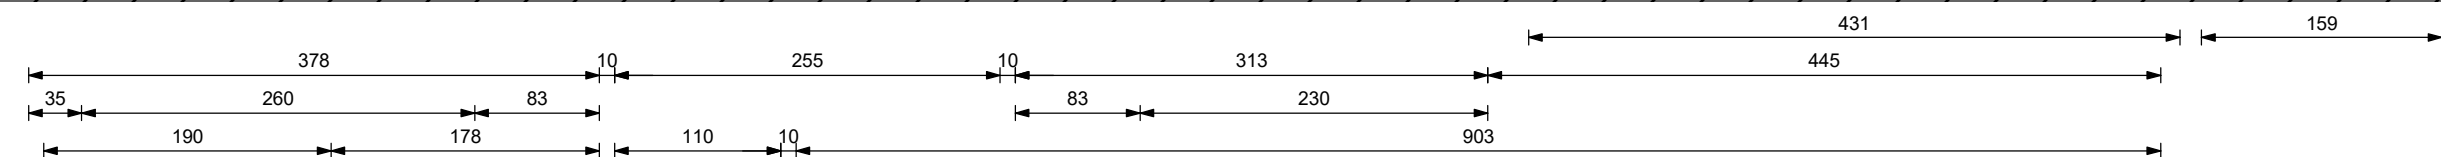

Type D5b - indelingsvariant


schaal 1 : 50

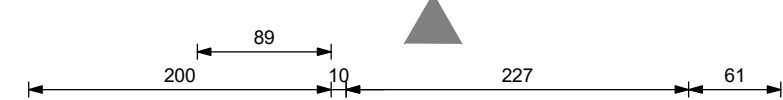


BNR 30 Indelingsvariant

Gekozen opties:

- 2-R.121 Vervallen bovenlicht bij binnendeur (m.u.v. badkamer)
- 2-R.121a Vervallen bovenlicht bij binnendeur badkamer

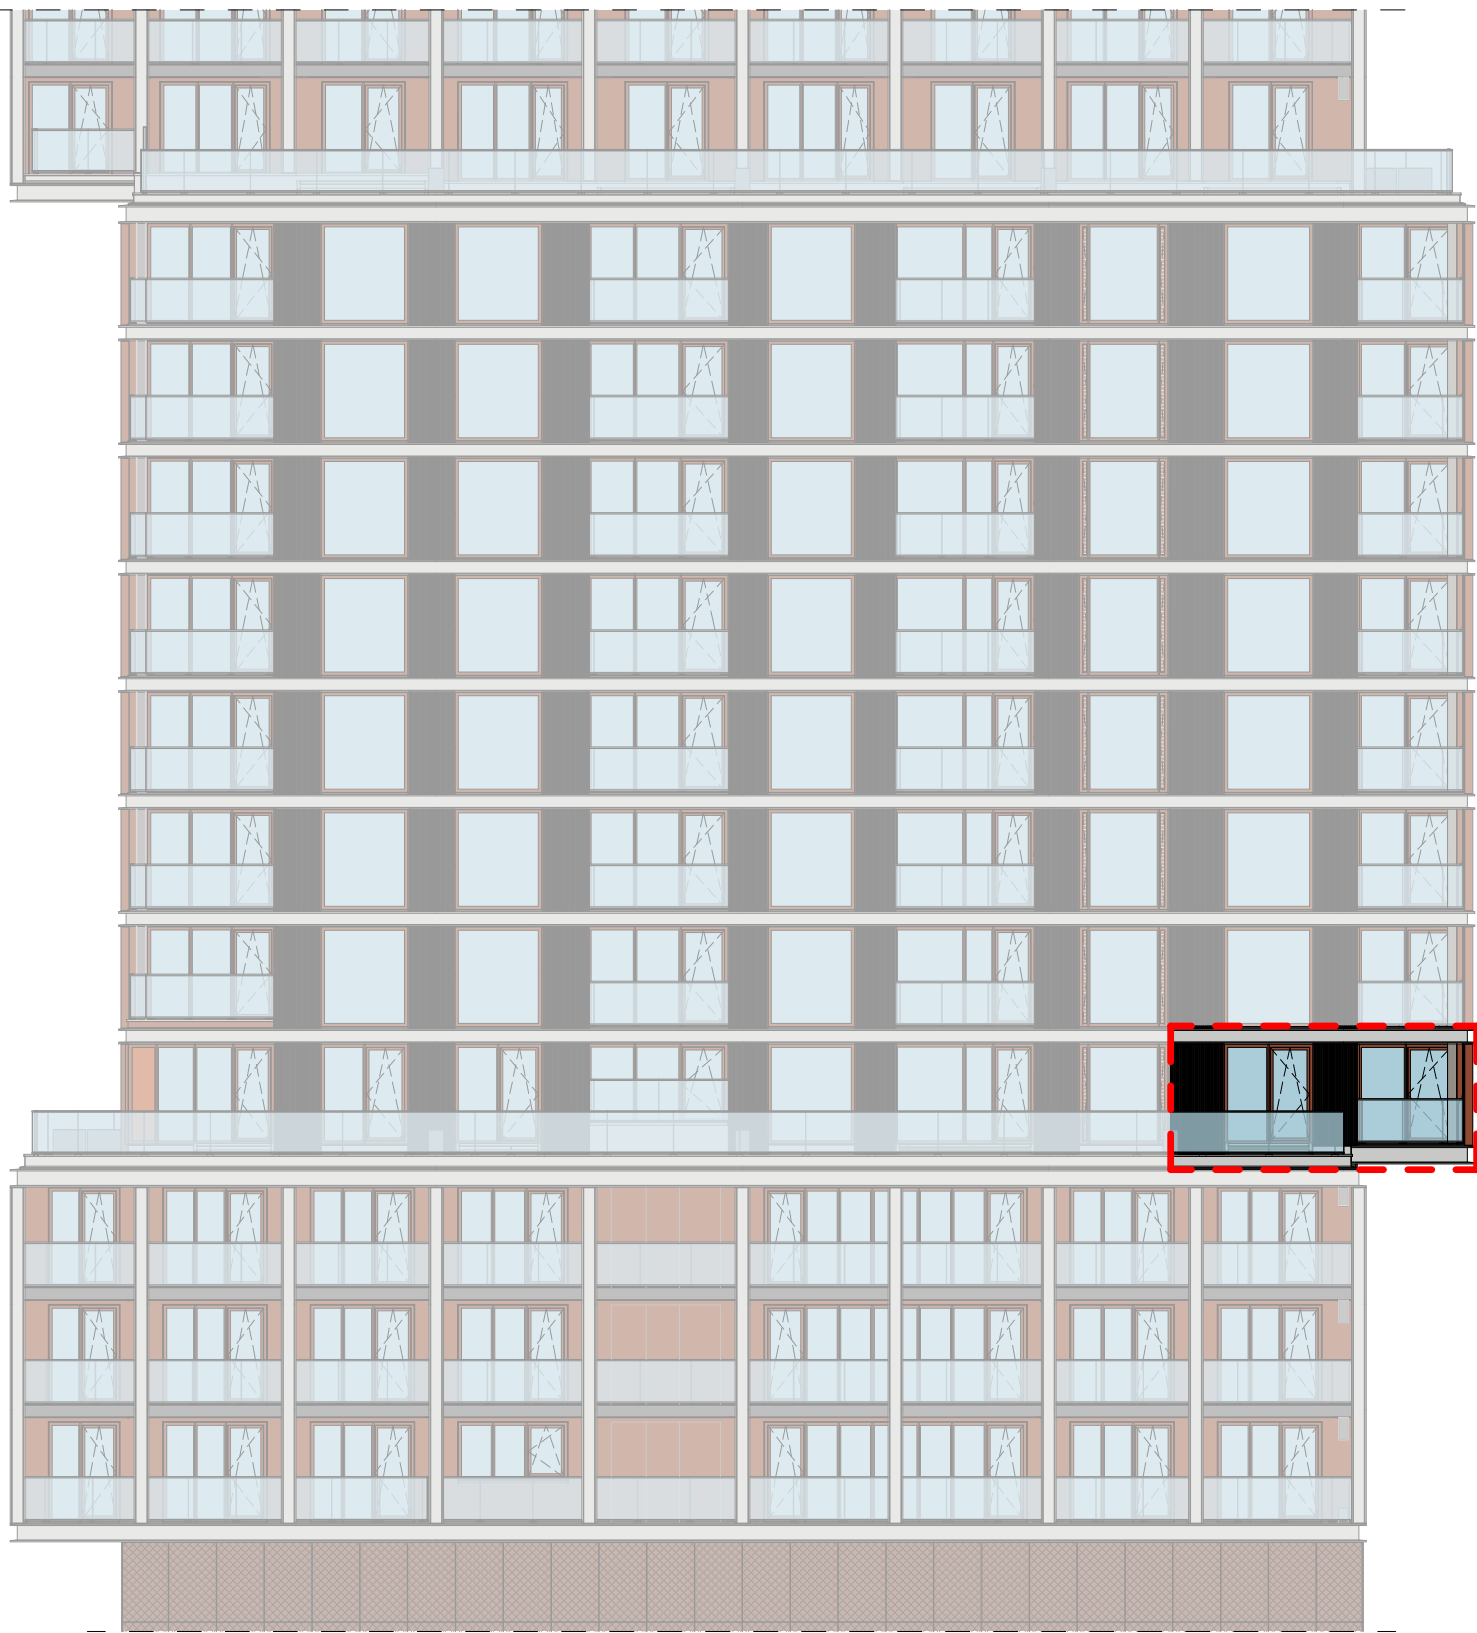

oostgevel

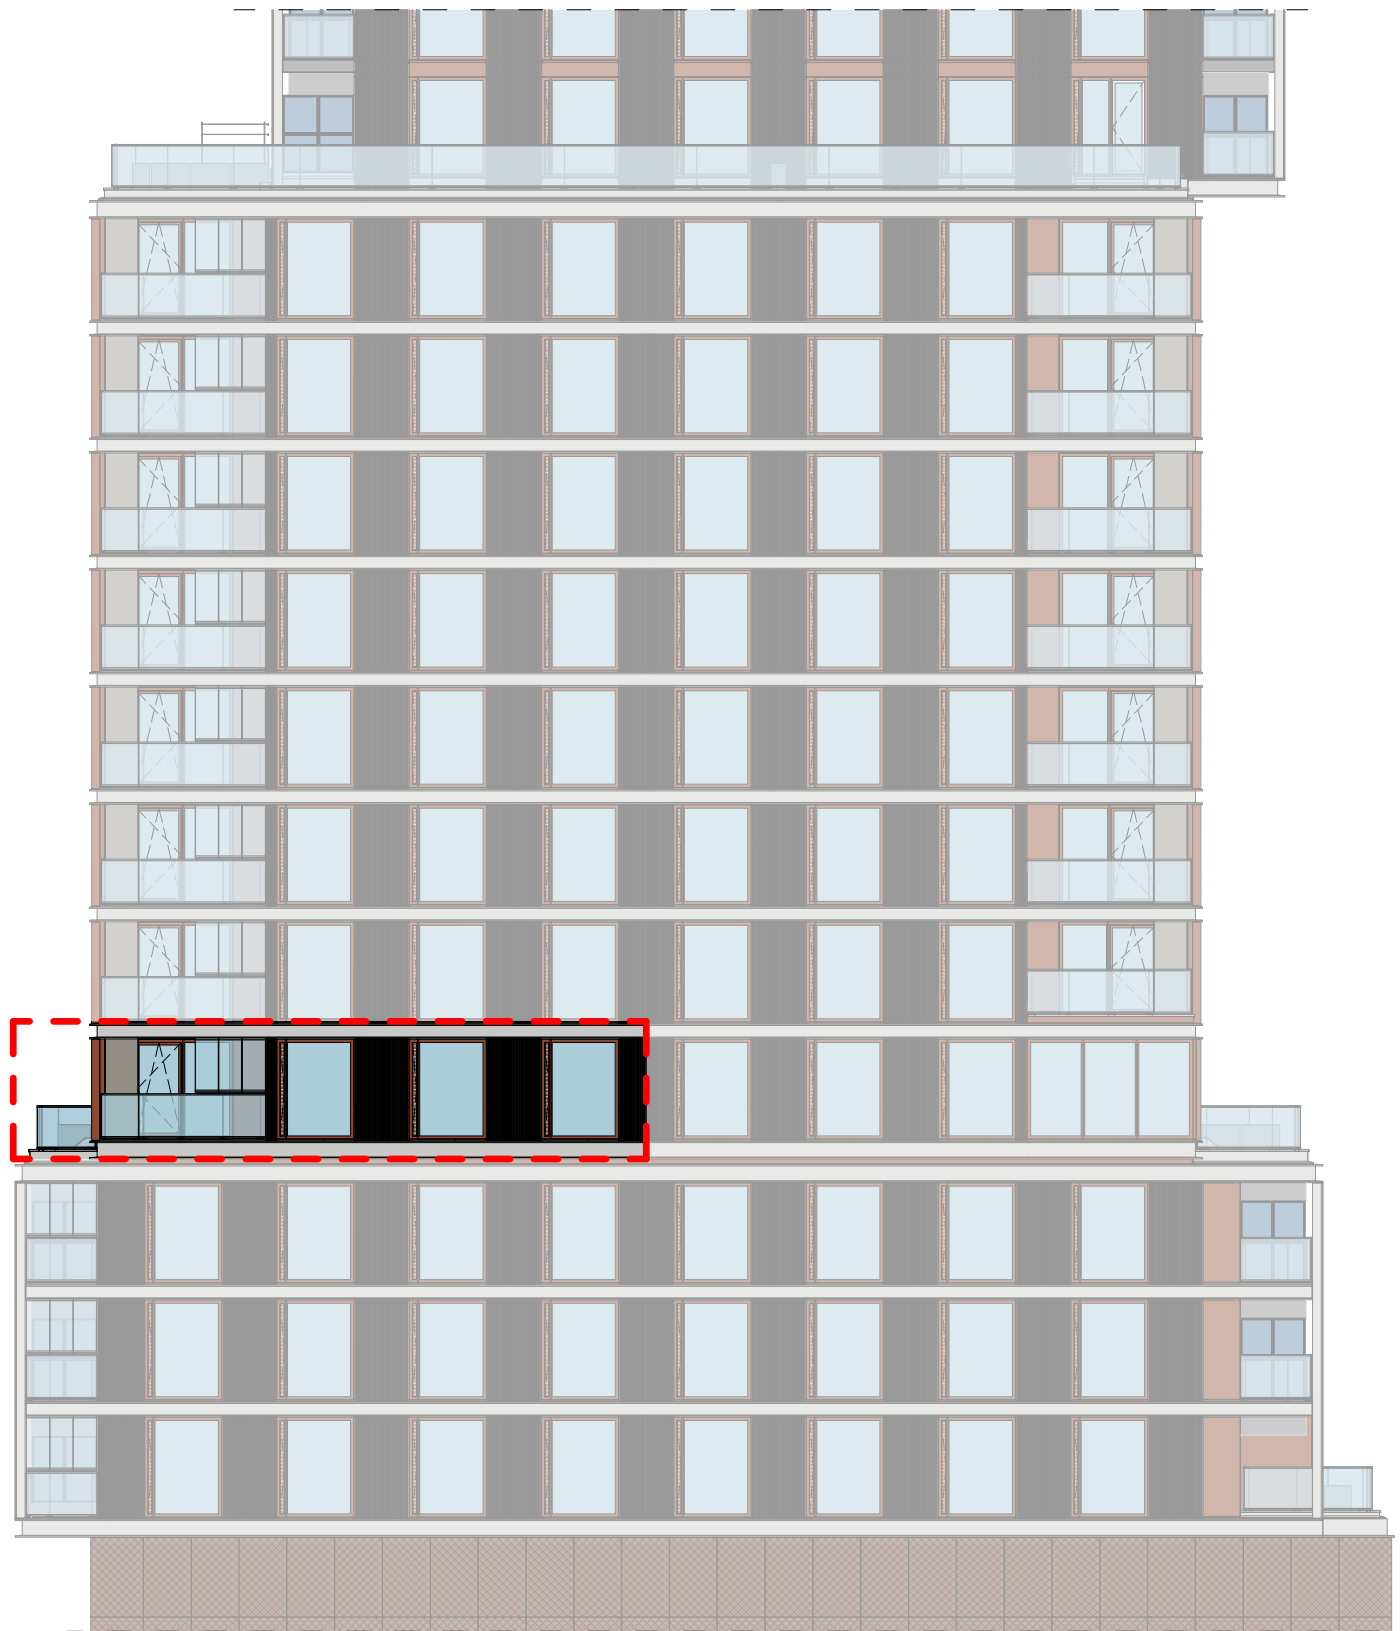

noordgevel

heijmans

opdrachtgever
Heijmans Vastgoed B.V.

0 - 12/11/20
wijz. datum omschrijving
project
Piekstraat, Rotterdam
fase
verkoop

tekeningsnaam
Type D5b Panoramaloft

Commercieel 30

Bouw 07.05

formaat schaal wijz. datum projectcode tekeningcode
A1 1:50 12/11/20 19031 VK-D5b