


Type D6c - basisplattegrond

Type D6c - indelingsvariant


schaal 1 : 50

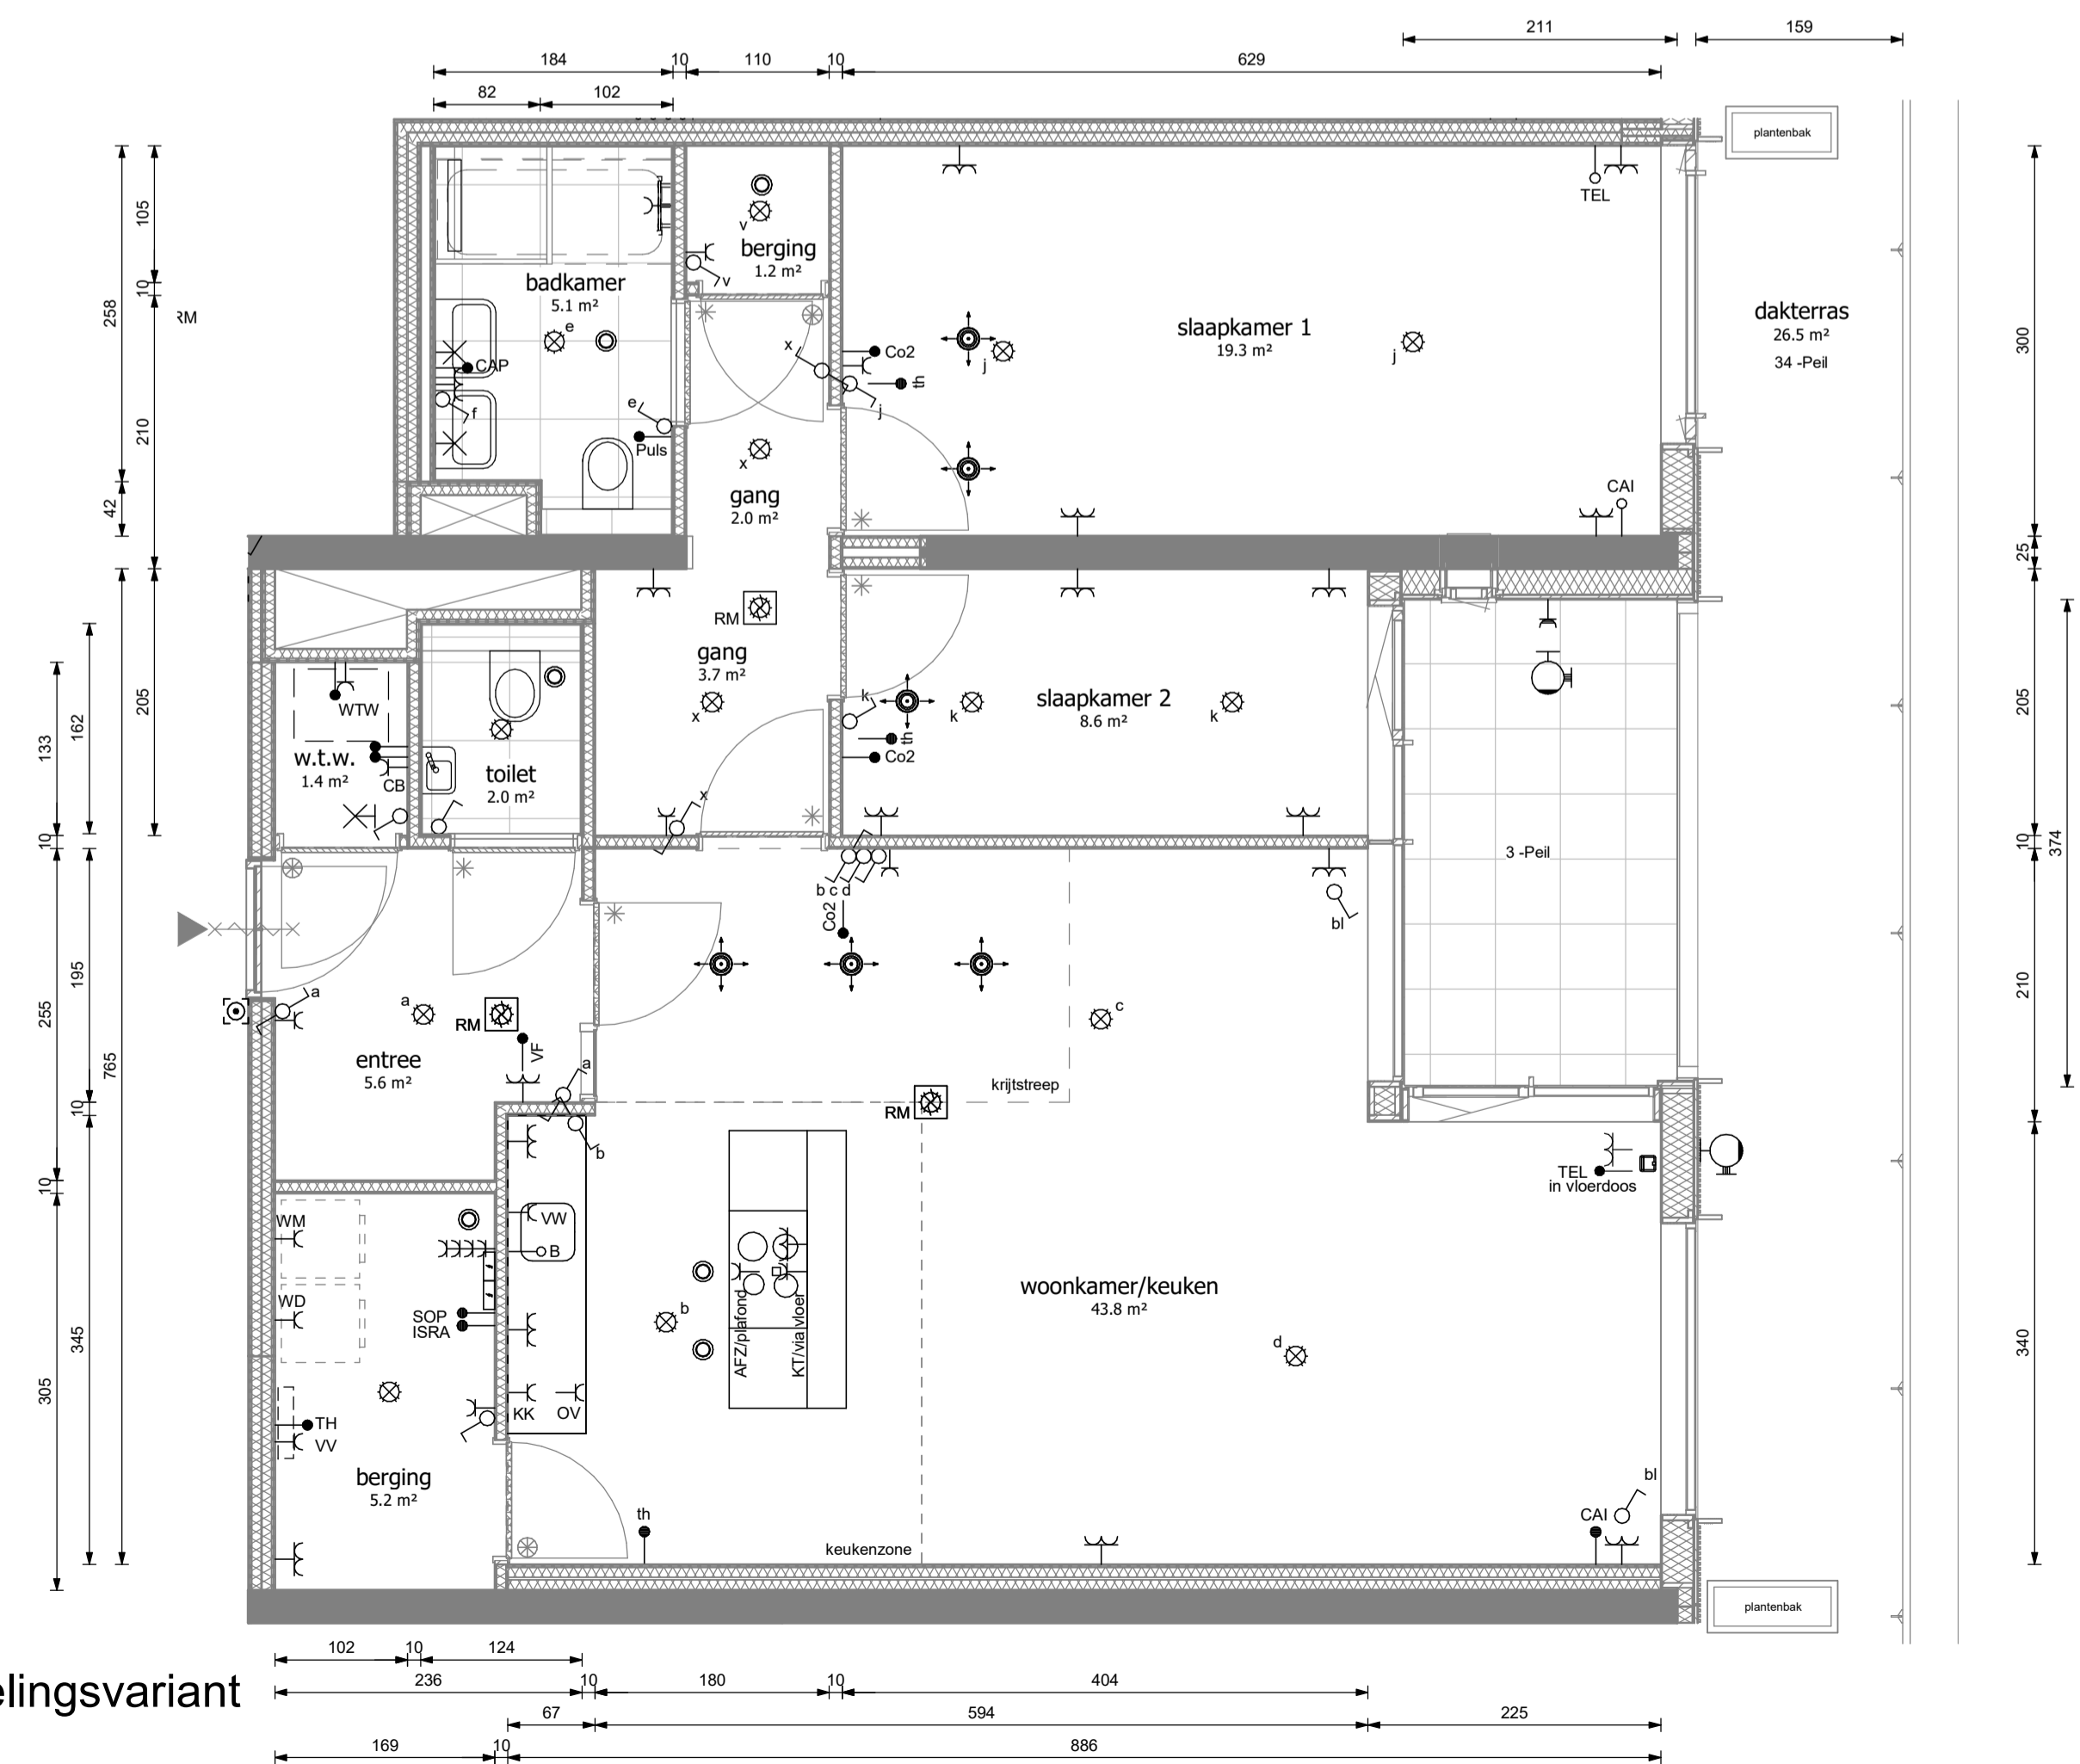

## BNR 31 Indelingsvariant

### Gekozen opties:

- 2-R.121 Vervallen bovenlicht bij binnendeur (m.u.v. badkamer)
- 2-R.121a Vervallen bovenlicht bij binnendeur badkamer

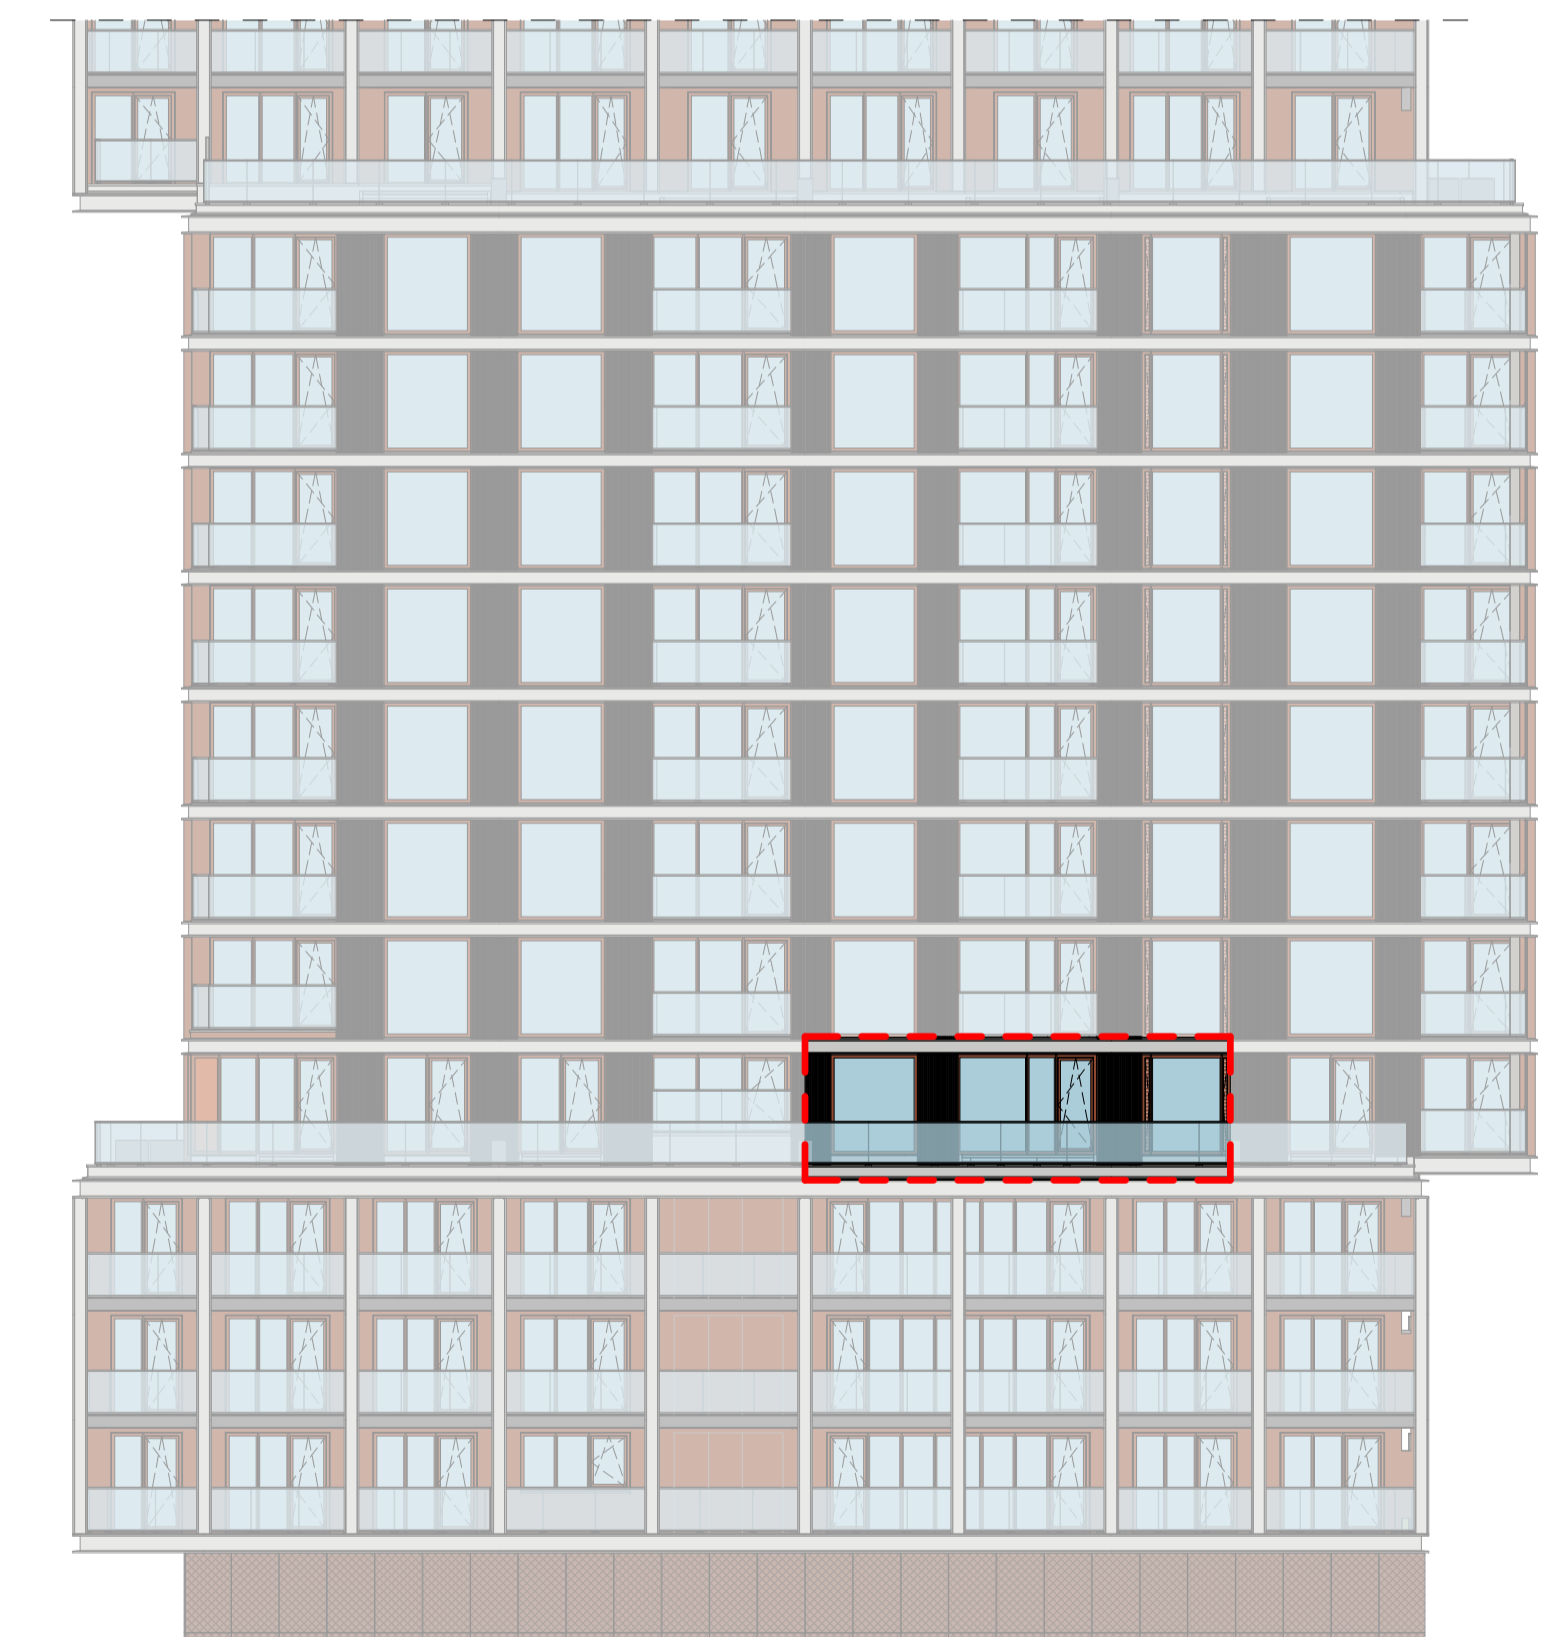

oostgevel

**heijmans**

opdrachtgever  
Heijmans Vastgoed B.V.

25-11-2020

wijz. datum

project

Piekstraat - Rotterdam

fase

verkoop

tekeningnaam

Type D6c Maasloft

Commercieel 31

Bouw 07.06

formaat

A1 1:50

datum

12/11/20

projectcode

19031

tekeningcode

VK-D6c