



BNR 118 Indelingsvariant

Gekozen opties:
2-R.121 Vervallen bovenlichten gehele woning

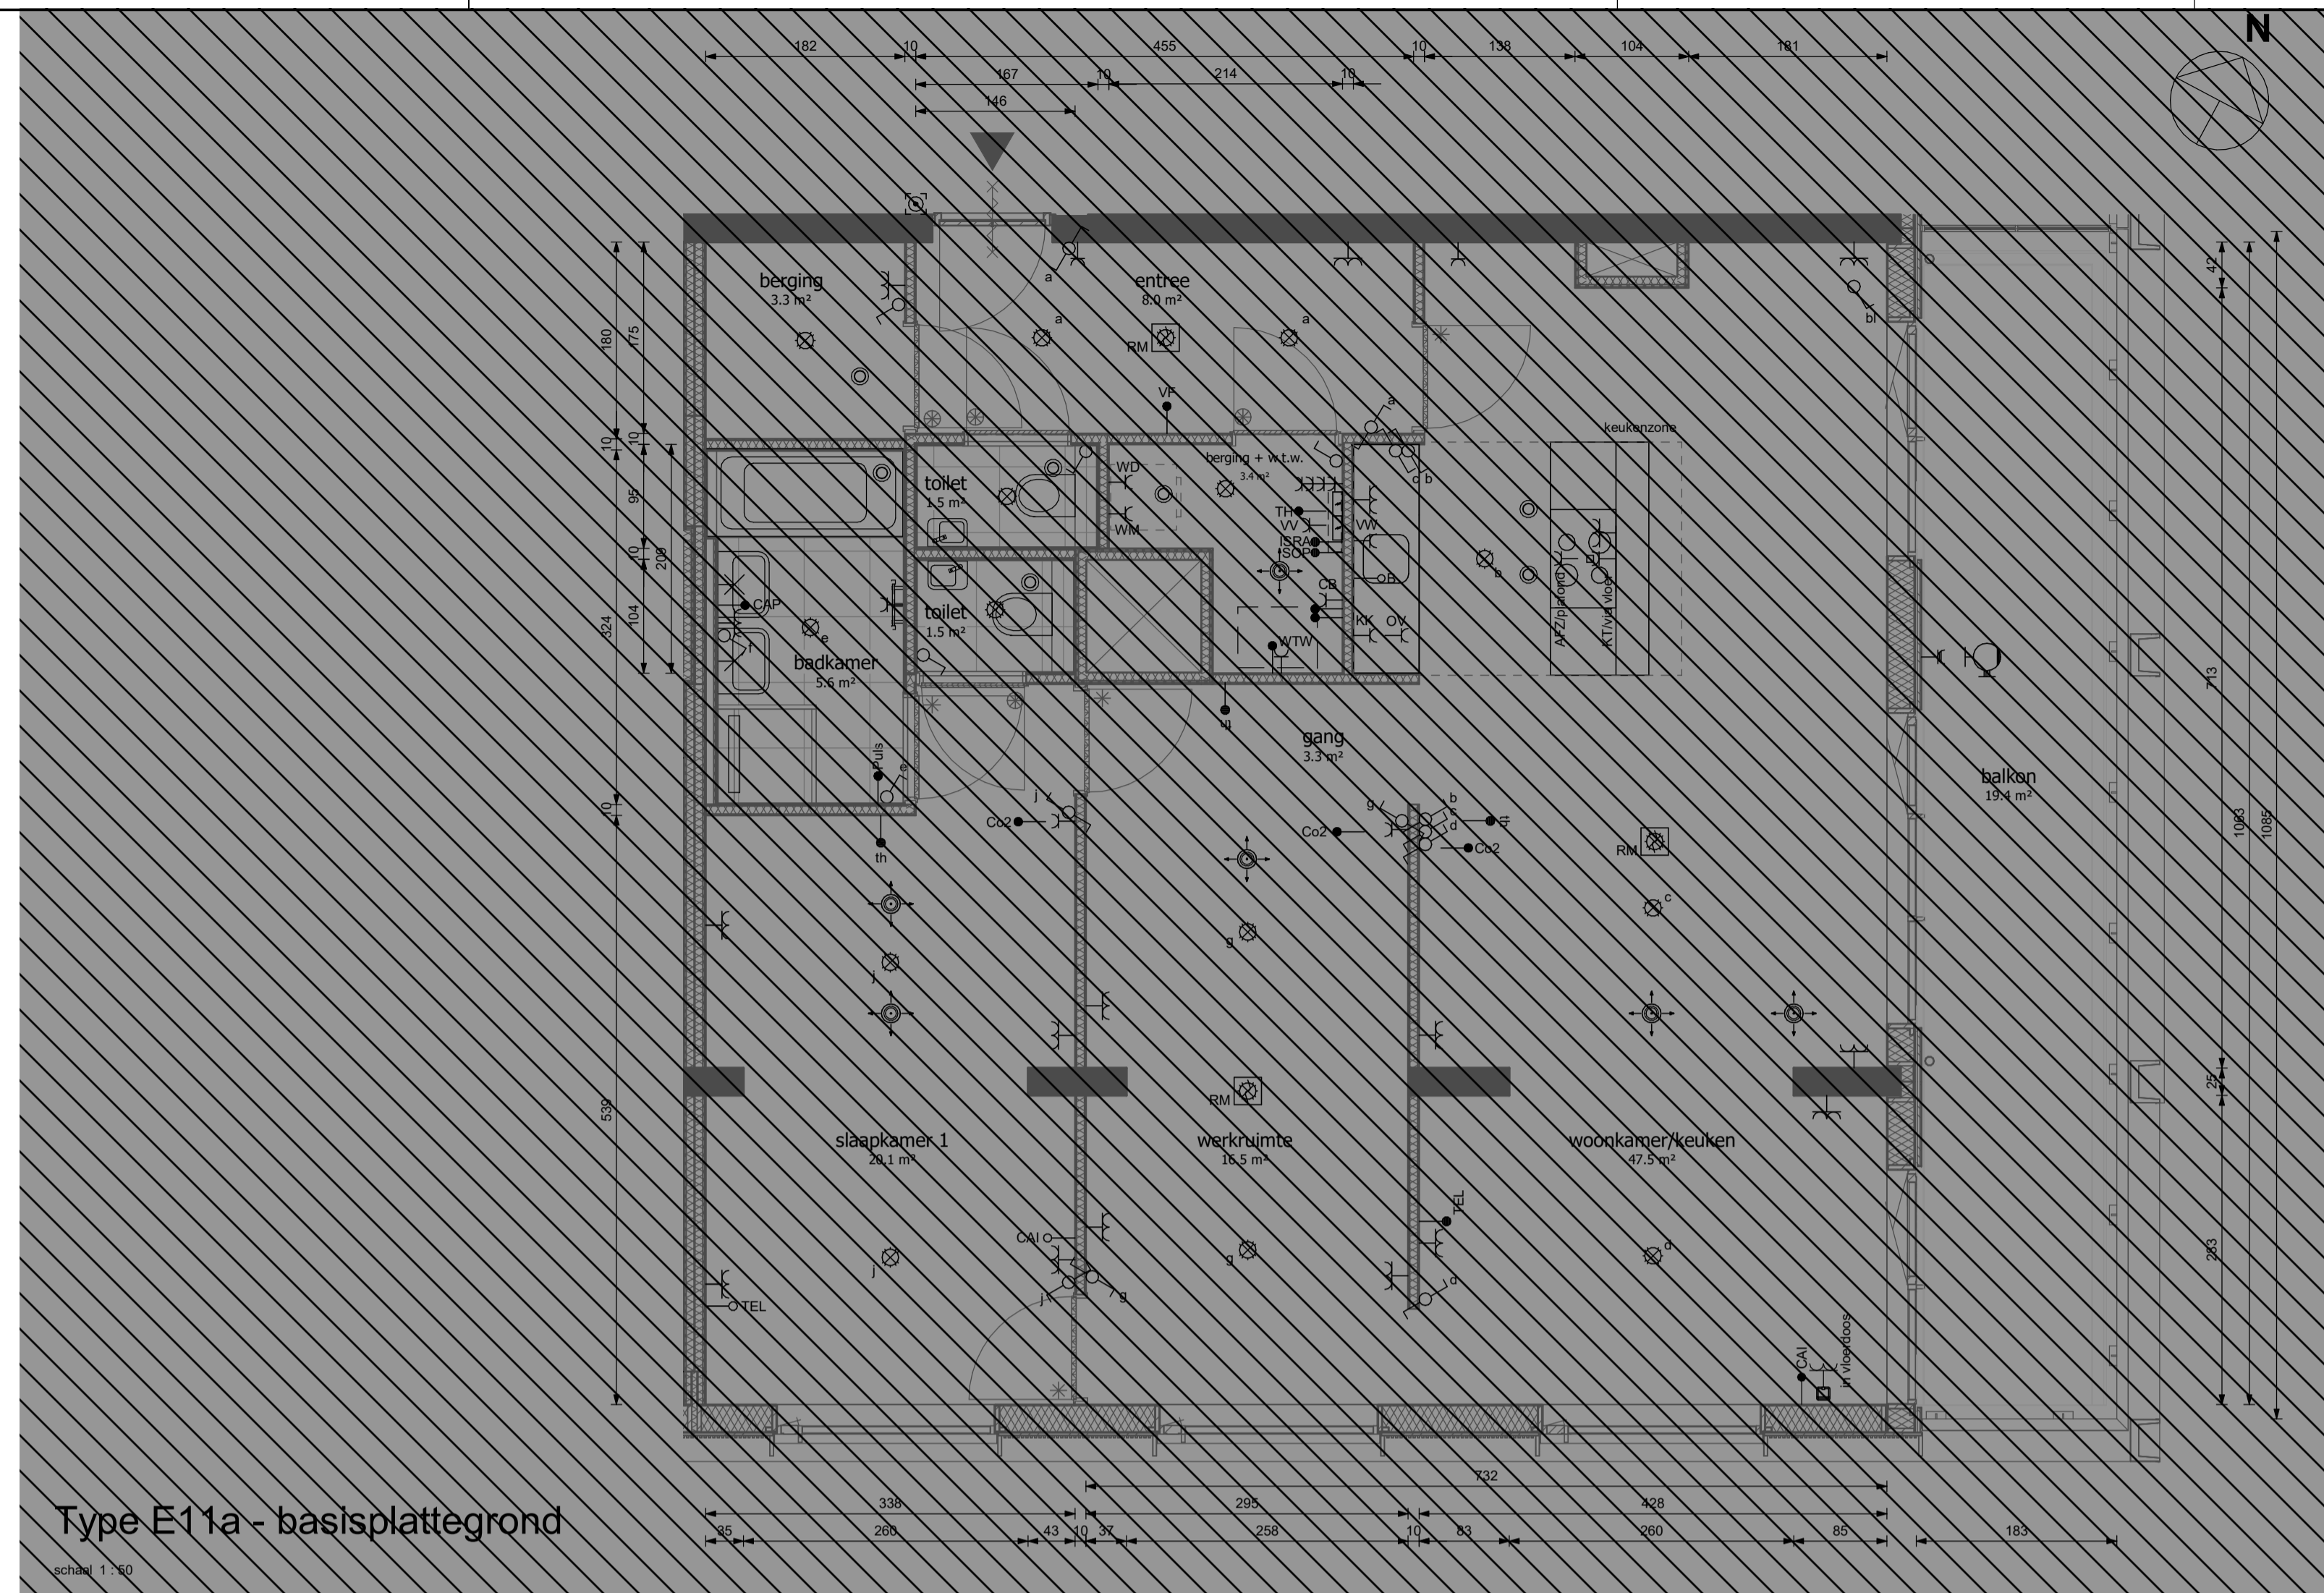


Type E11a - basisplattegrond

schaal 1:80

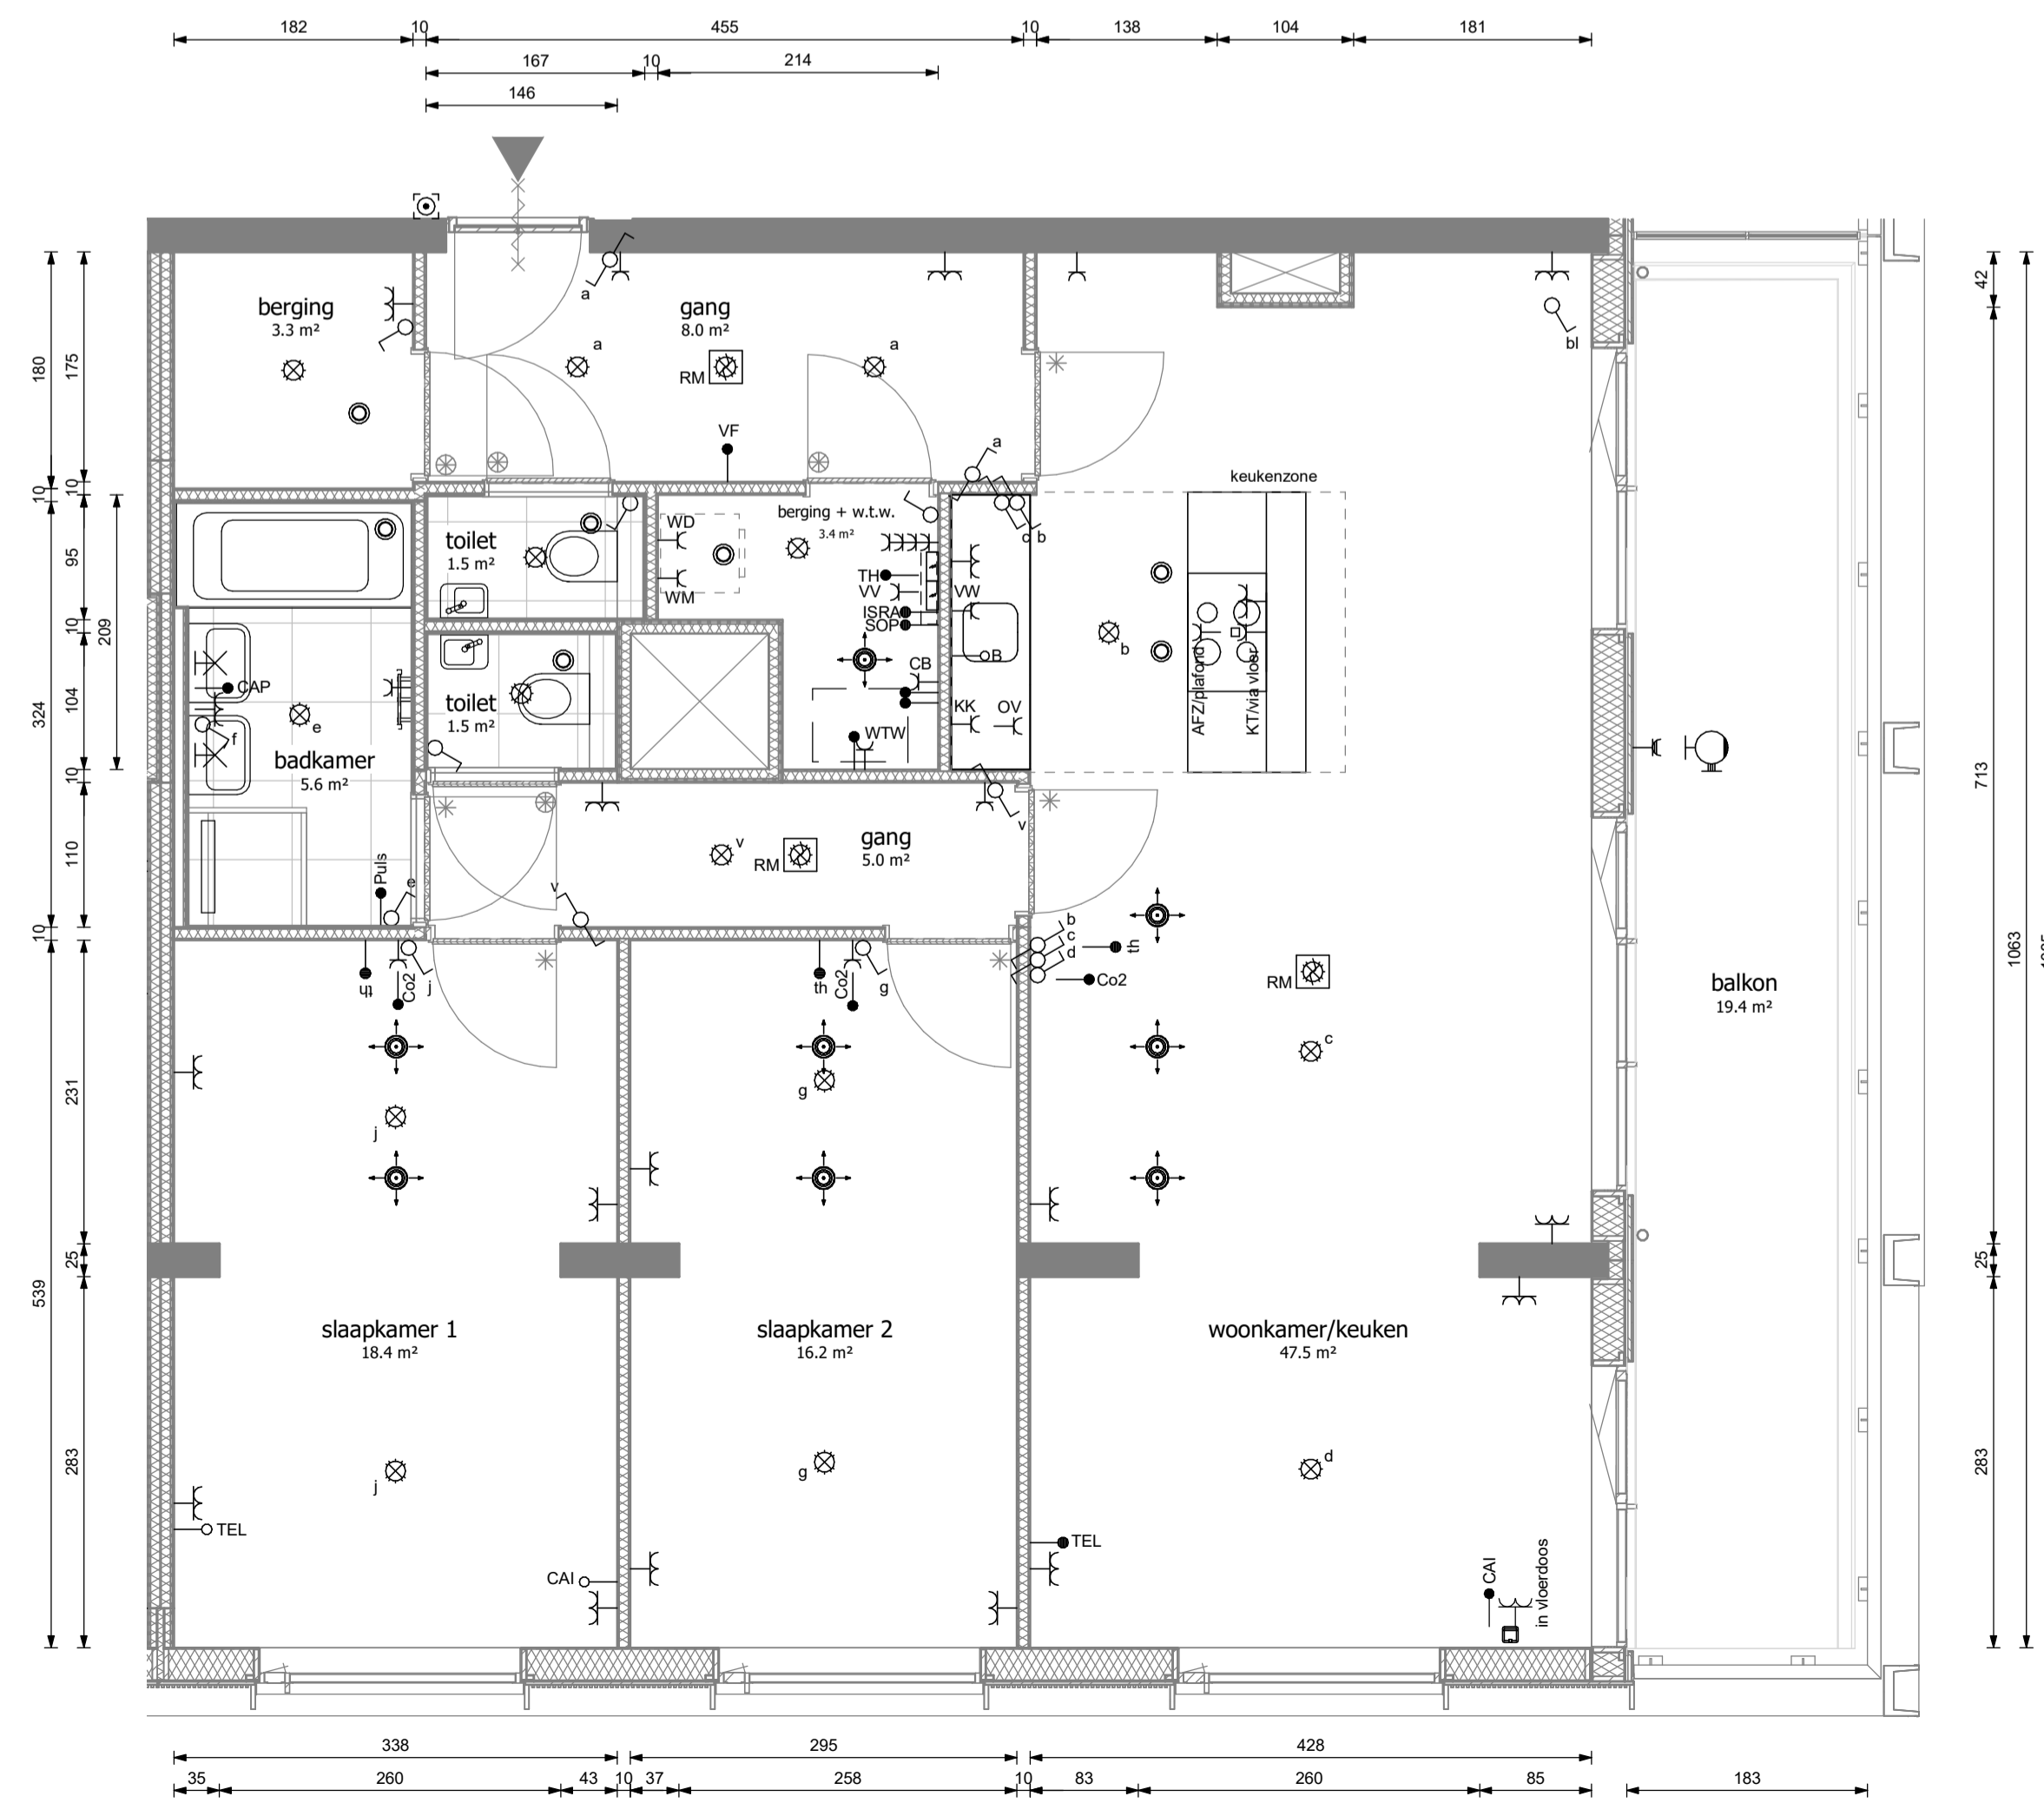

Type E11a - indelingsvariant

schaal 1:50

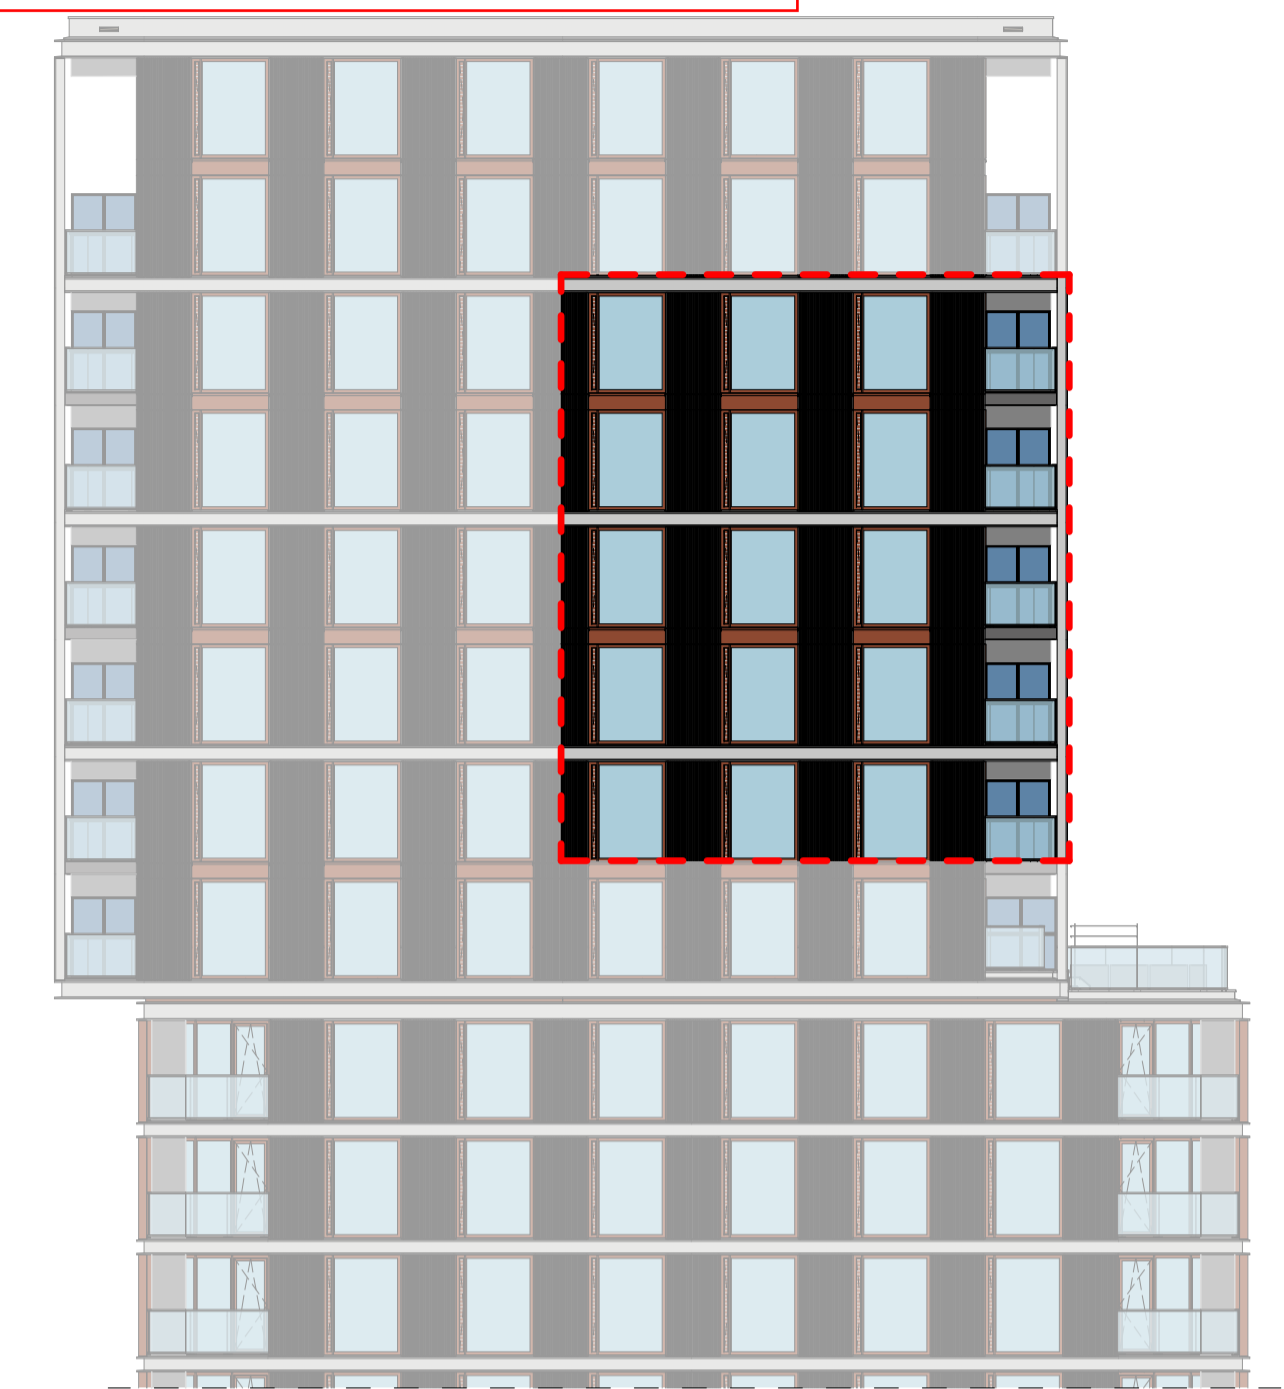

zuidgevel



oostgevel

heijmans

opdrachtgever
Heijmans Vastgoed B.V.

0 12/11/20
wizj. datum omschrijving
project
Piekstraat, Rotterdam
fase
verkoop

tekeningnaam
Type E11a Panoramaloft

Commercieel 103, 110, 118, 126, 134
Bouw 16.08, 17.08, 18.08, 19.08, 20.08

formaat schaal wizj. datum projectcode tekeningcode
A1 1:50 12/11/20 19031 VK-E11a