



BNR 131 - Indelingsvariant

Gekozen opties:

2-R.121 Vervallen bovenlichten gehele woning

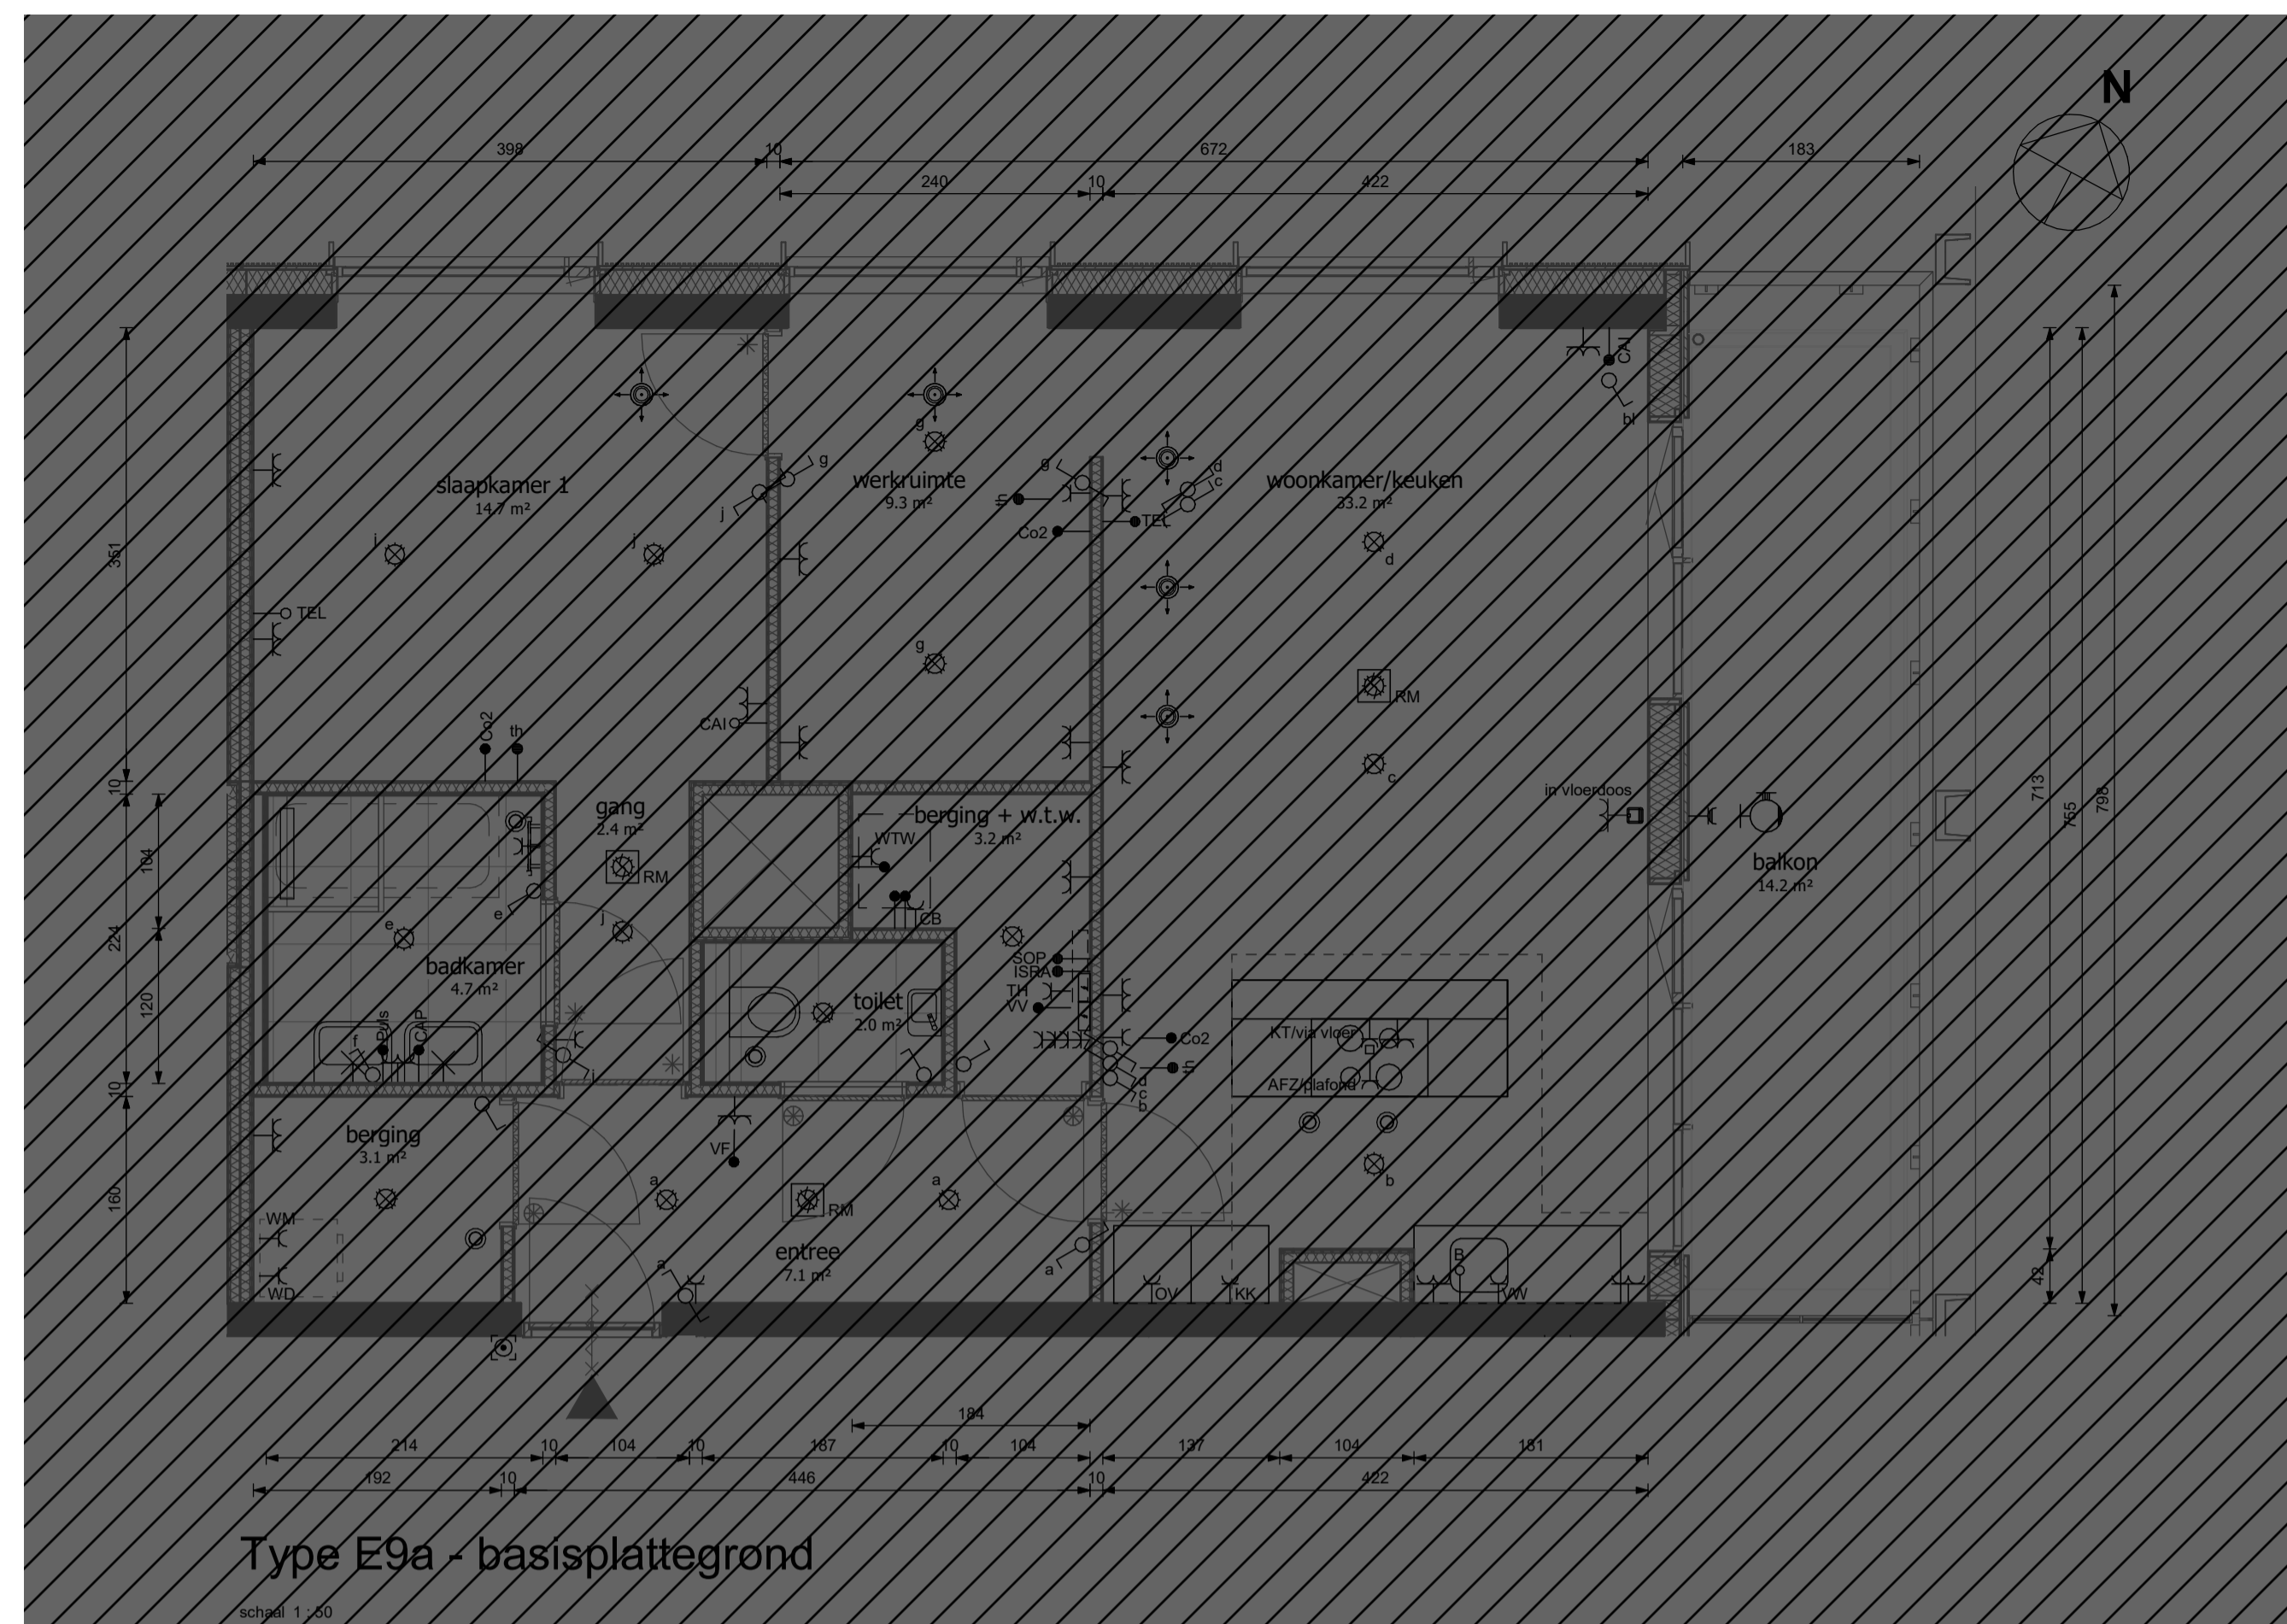


Type E9a - basisplattegrond

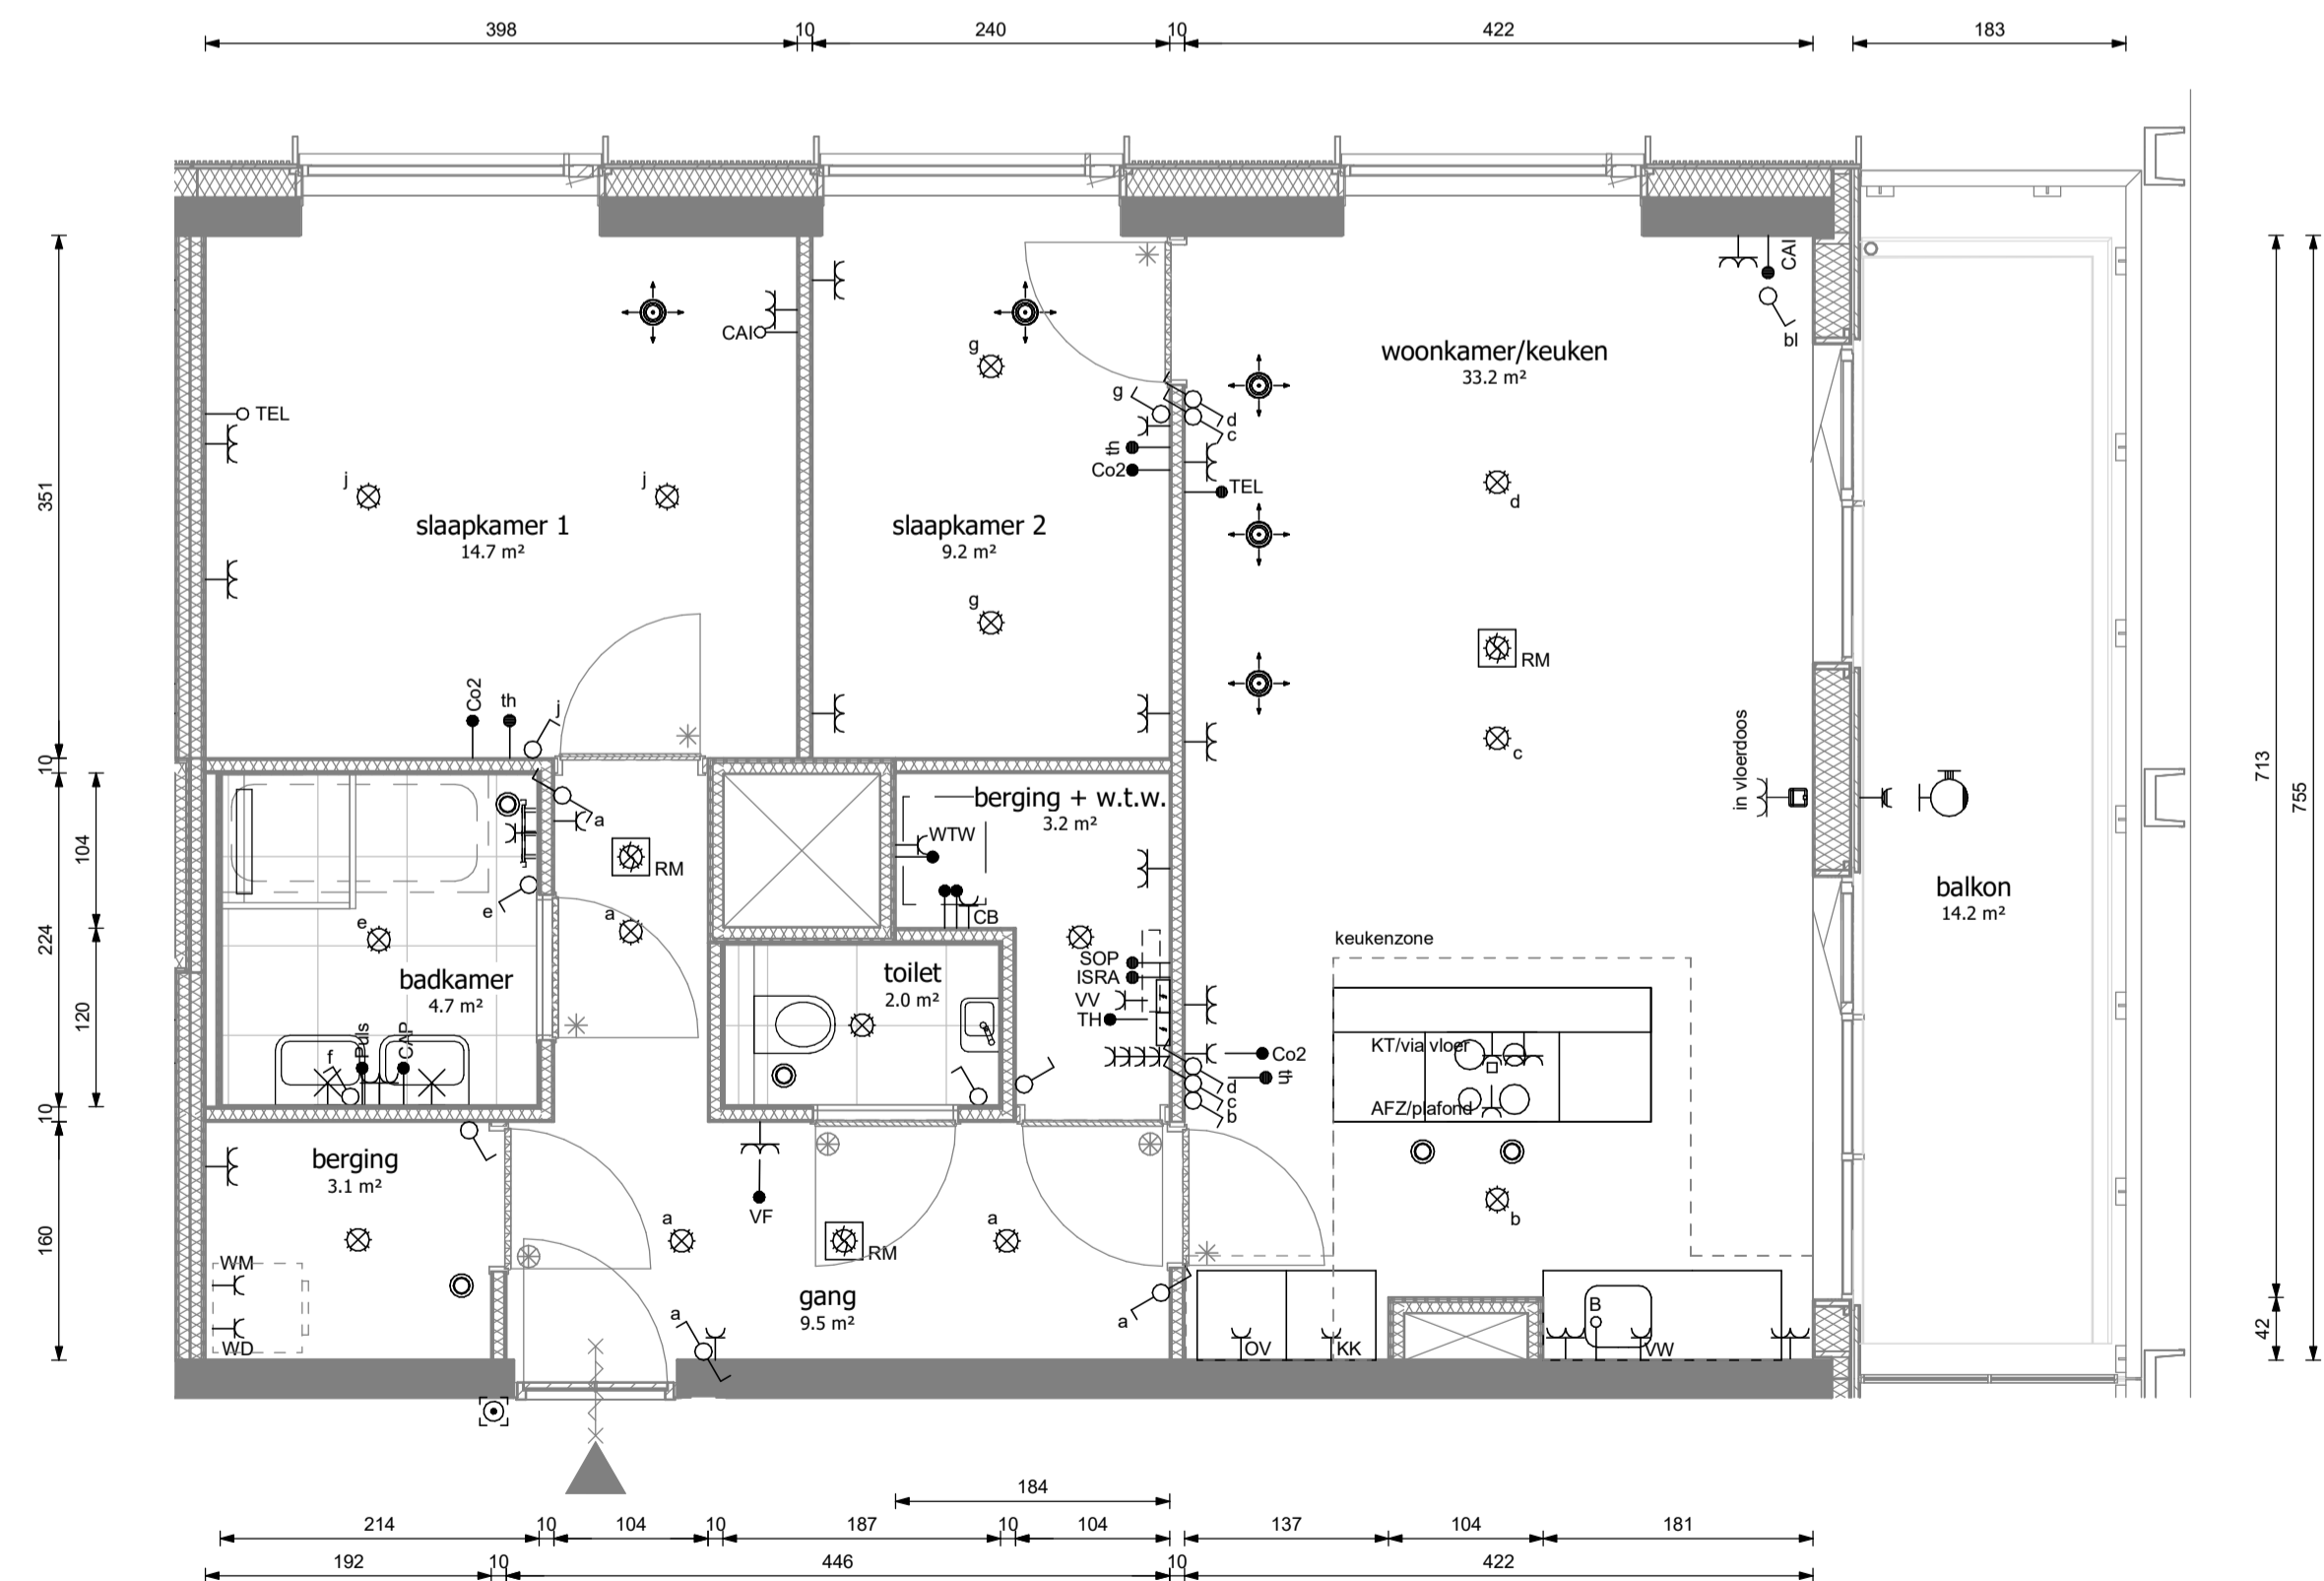


Type E9a - indelingsvariant

schaal 1:50

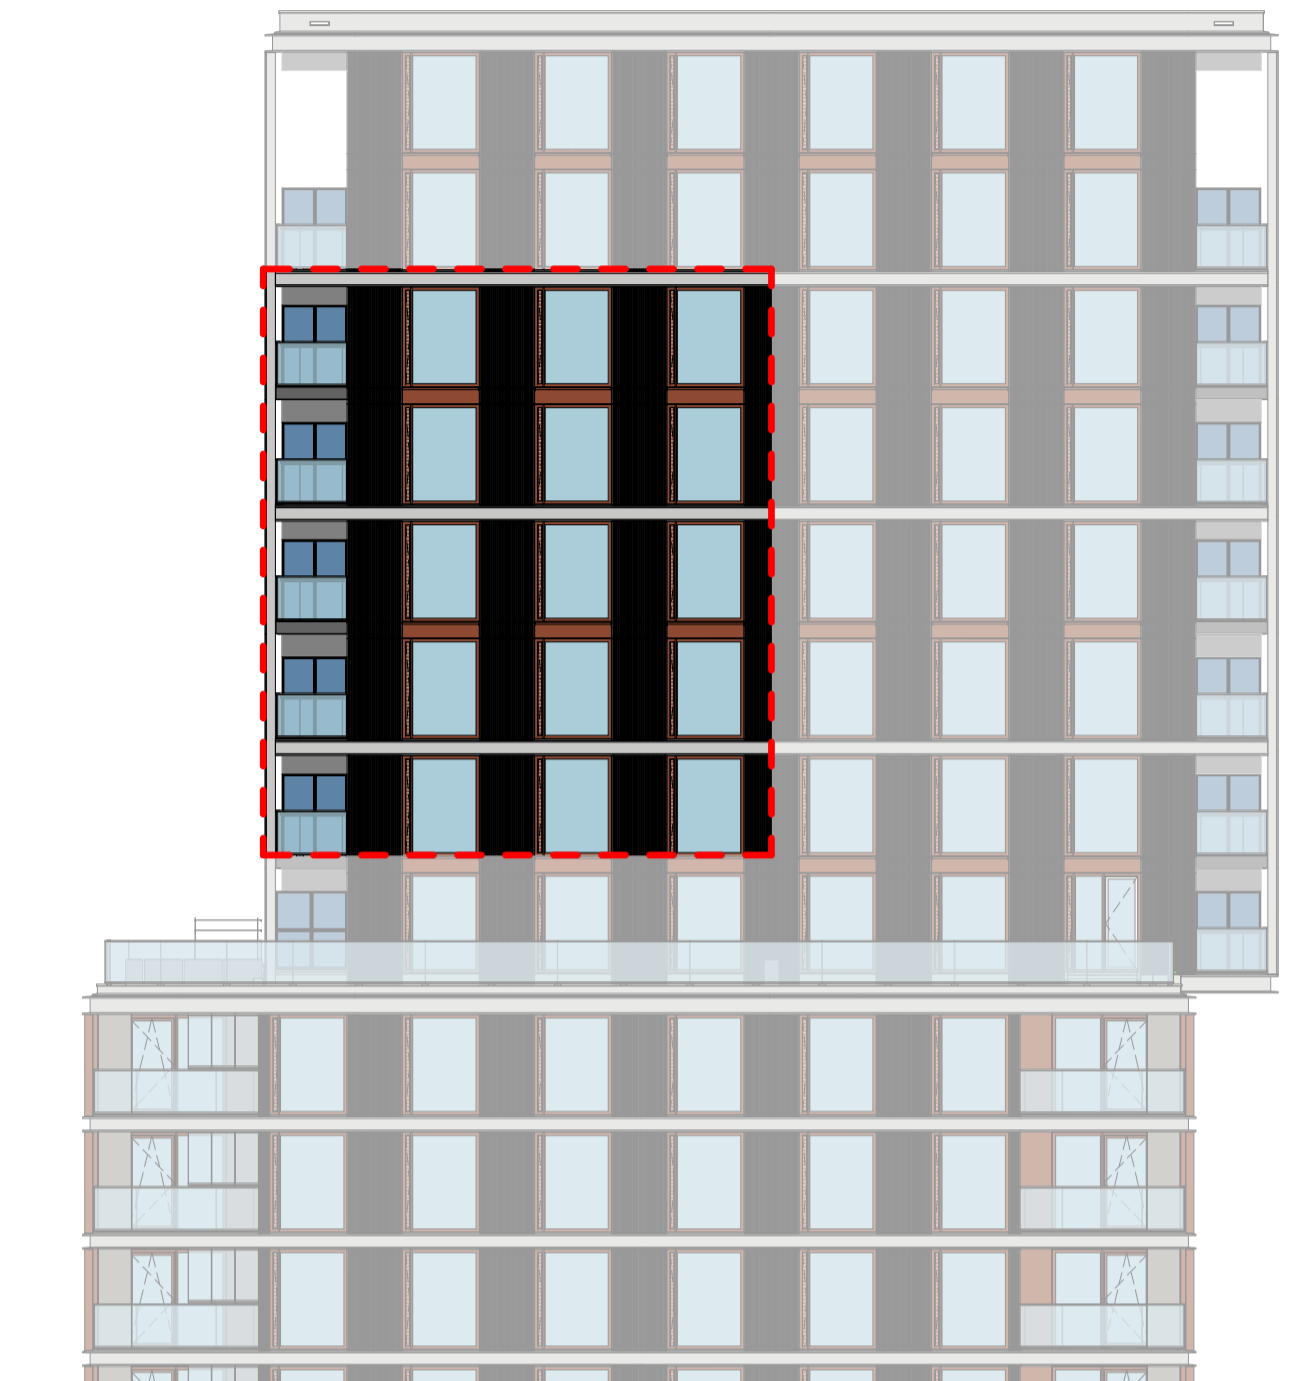

noordgevel

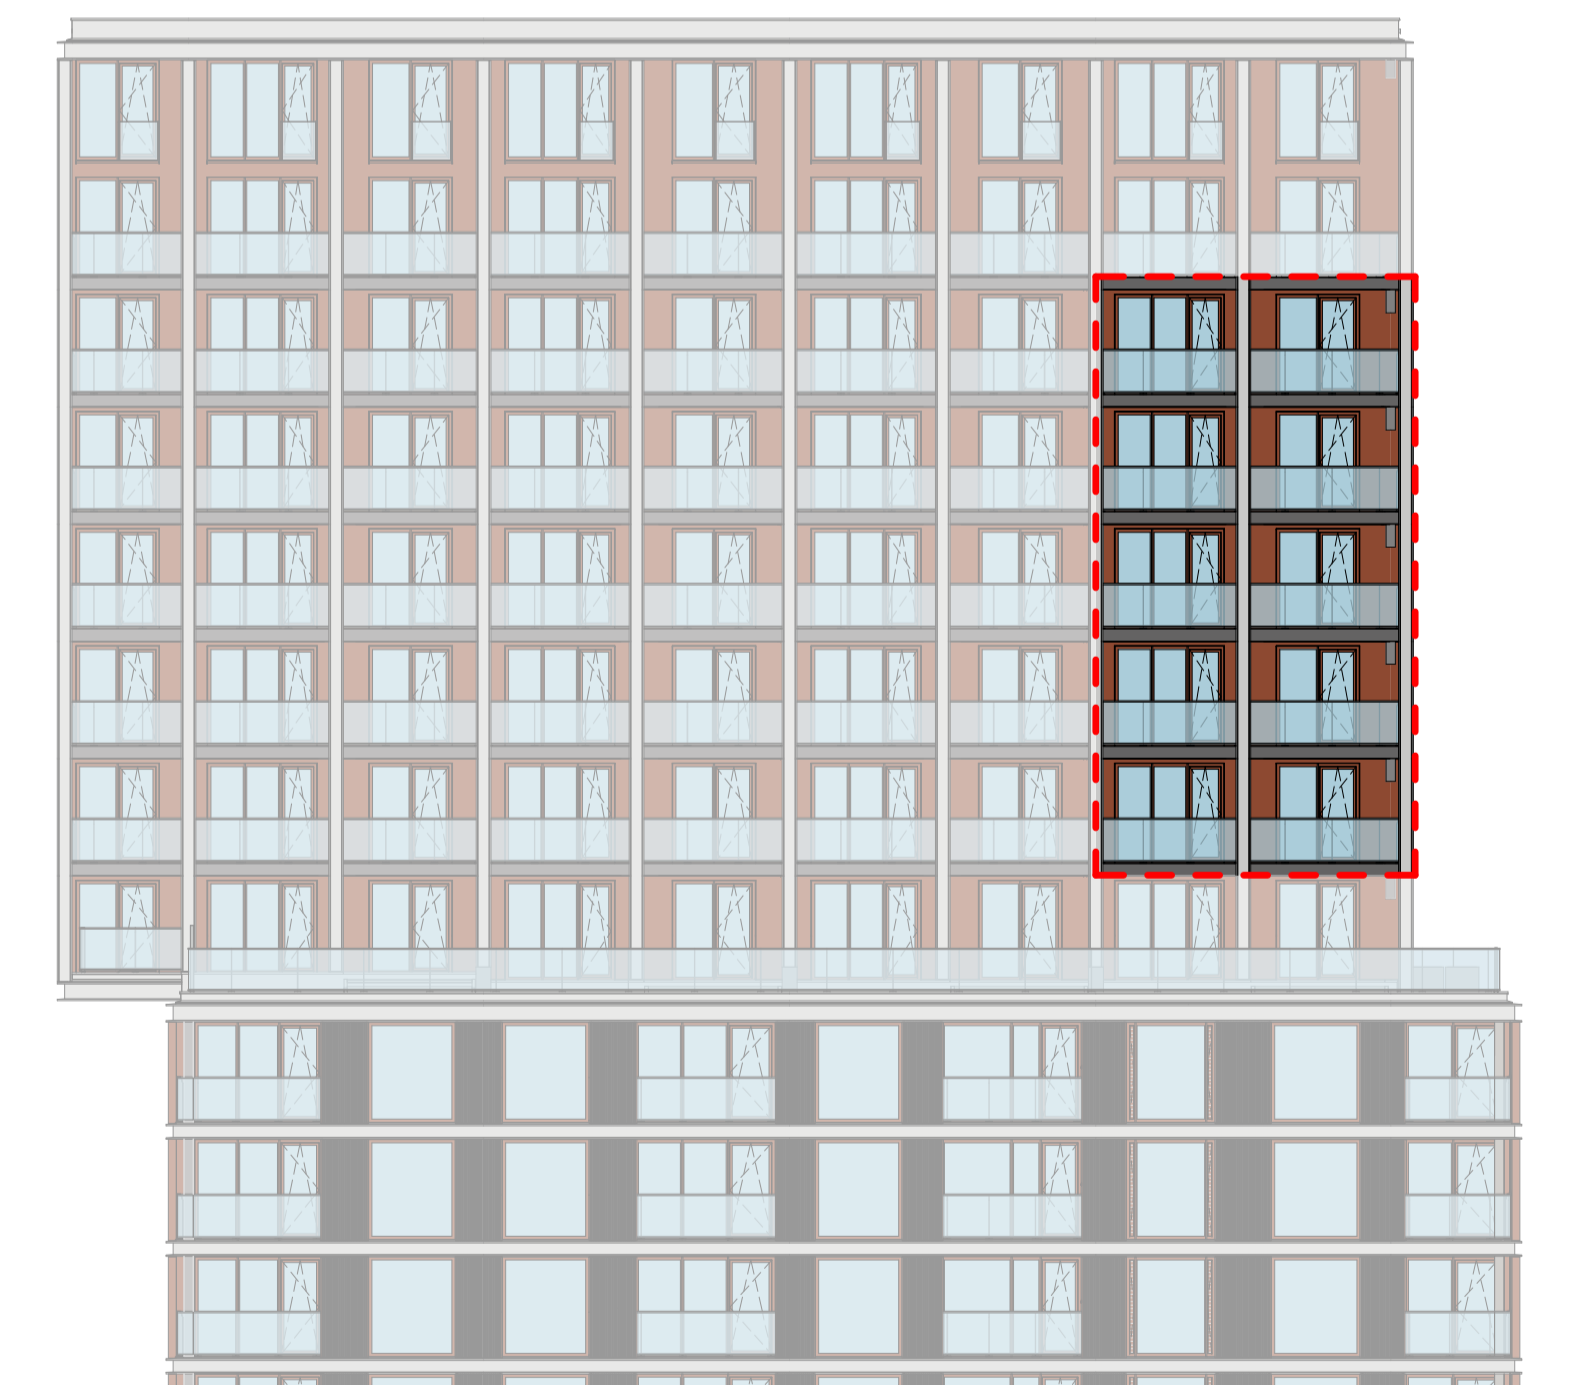

oostgevel

heijmans

opdrachtgever
Heijmans Vastgoed B.V.

0 12/11/20
wizj. datum omschrijving
project
Piekstraat, Rotterdam
fase
verkoop

tekeningnaam
Type E9a Panoramaloft

Commercieel 102, 108, 115, 123, 131

Bouw 16.05, 17.05, 18.05, 19.05, 20.05

formaat schaal wizj. datum projectcode

A1 1:50 12/11/20 19031

tekeningcode
VK-E9a