


Type C5a - basisplattegrond

schaal 1:50



noordgevel

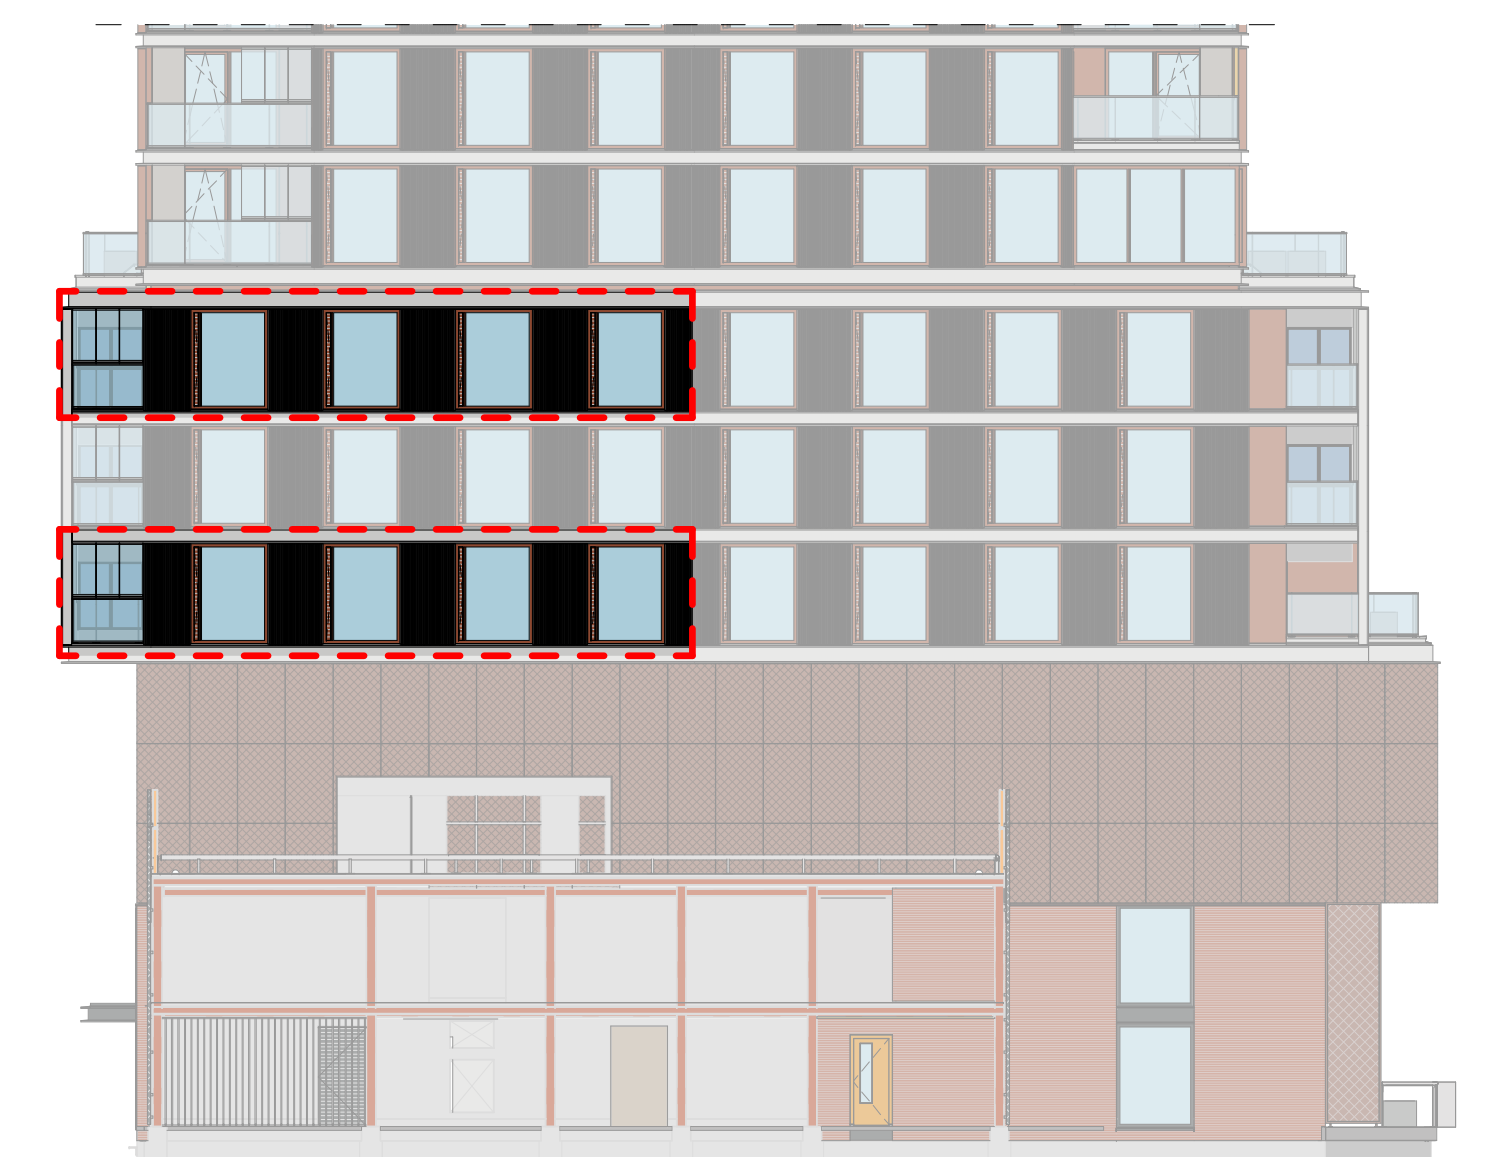

oostgevel

**heijmans**

opdrachtgever  
Heijmans Vastgoed B.V.

25-11-2020  
wijz. datum  
project  
Piekstraat, Rotterdam

fase  
uitvoeringsfase

tekeningnaam  
Type C5a Panoramaloft

Commercieel 23

Bouw 06.05

formaat	schaal	wijz. datum	projectcode	tekeningcode
A1	1:50	12-10-2022	19031	VK-C5a