



Type C5b - basisplattegrond

schaal 1 : 50

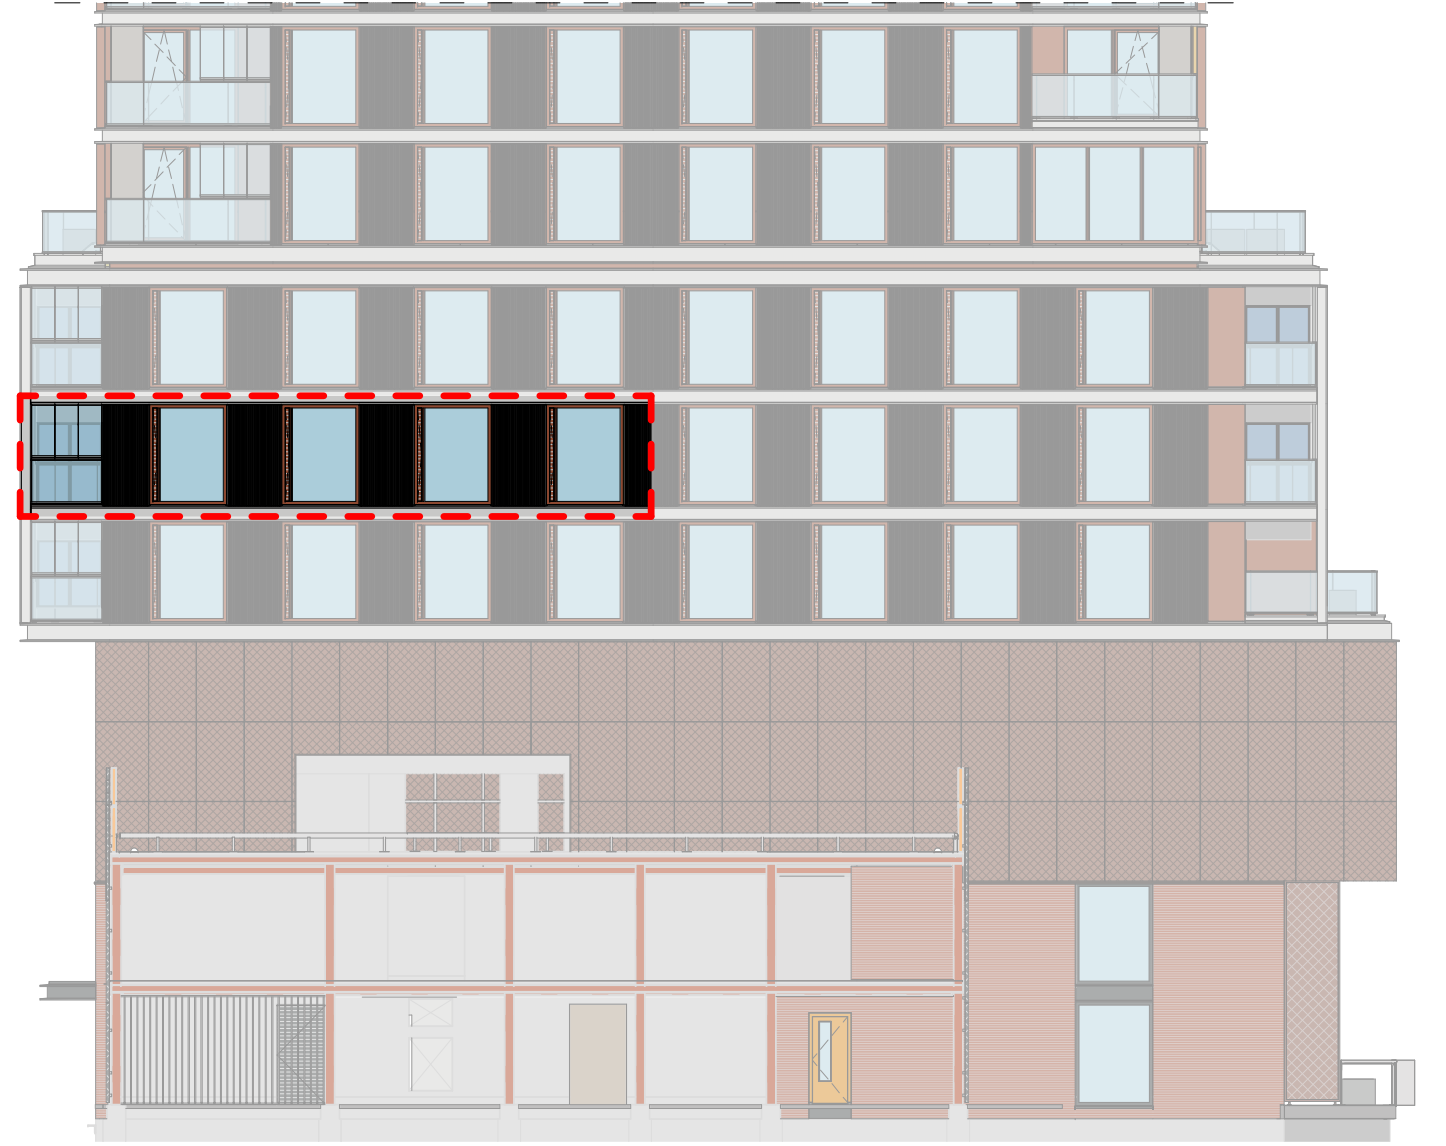

noordgevel

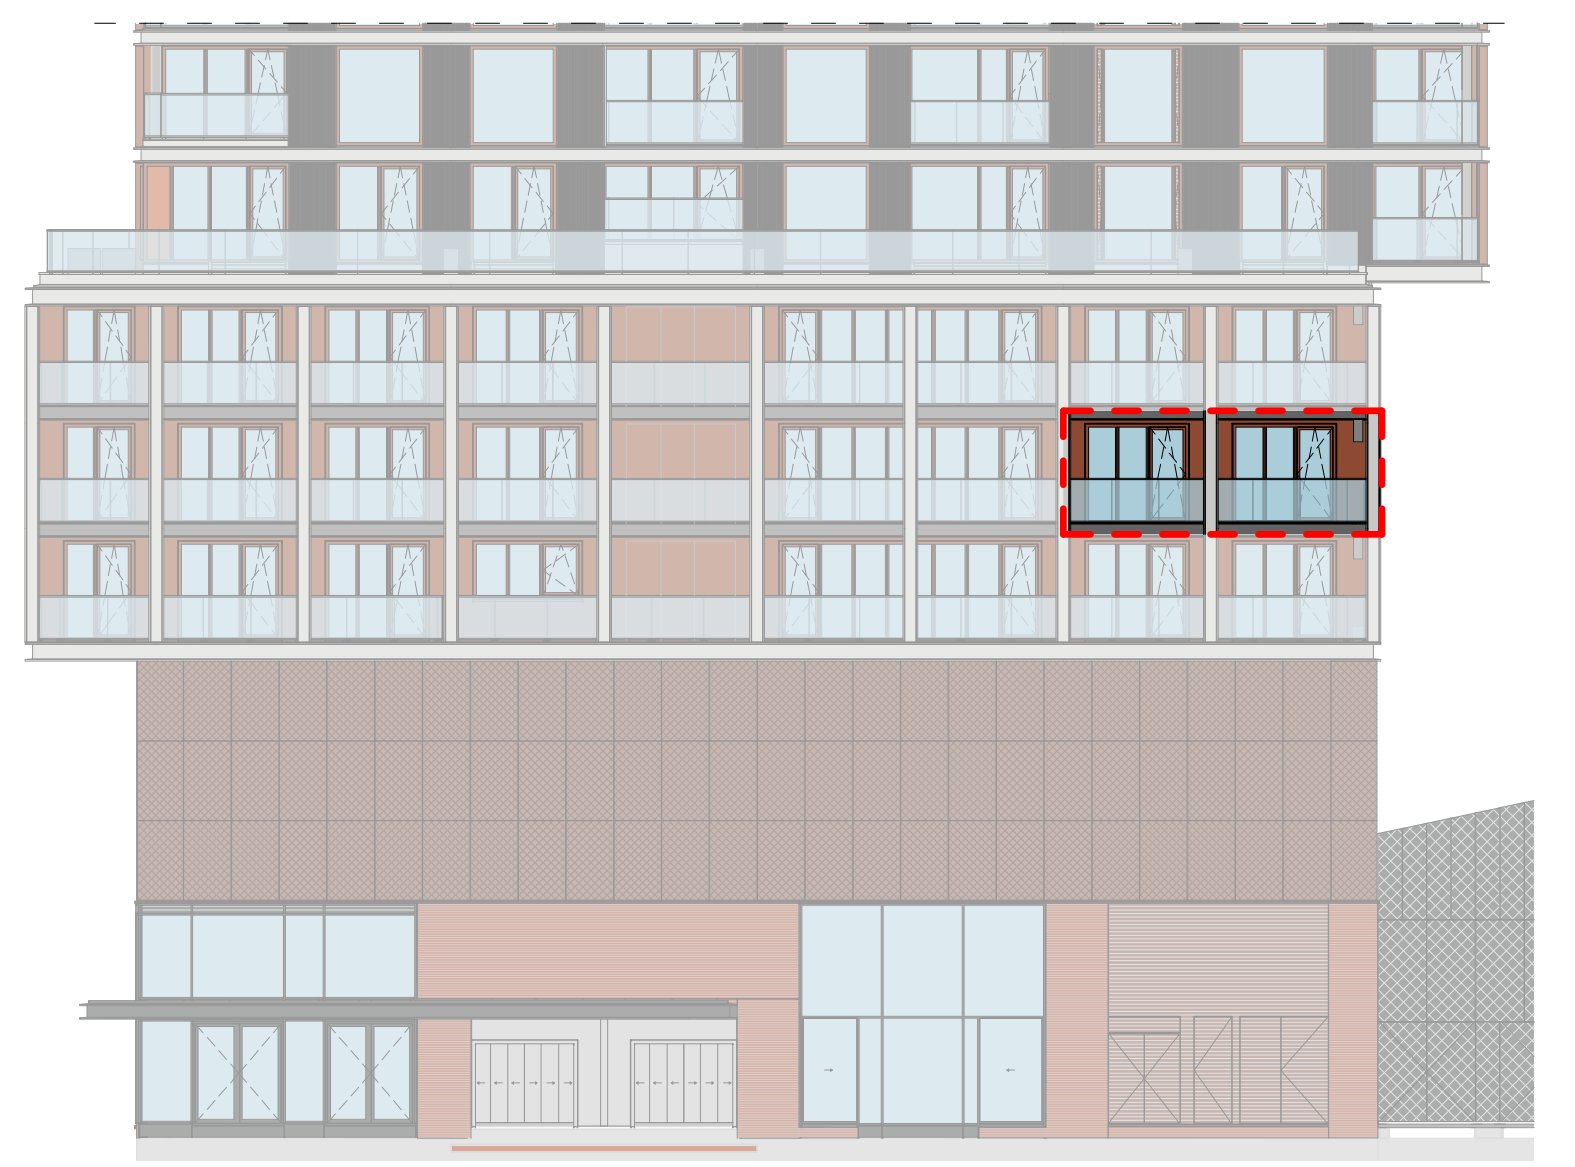

oostgevel



opdrachtgever
Heijmans Vastgoed B.V.

25-11-2020	wijz. datum			
	project			
	Project	Piekstraat, Rotterdam		
	fase	uitvoeringsfase		
	tekeningnaam	Type C5b Panoramaloft		
		Commercieel 16		
		Bouw 05.05		
A1	1:50	12-10-2022	19031	VK-C5b