



Gekozen optie:

- 2-R.121 Vervallen bovenlicht bij binnendeur
- 2-R.121a Vervallen bovenlicht bij badkamerdeur
- 2-R.122 Verplaatsen en/of wijzigen draairichting binnendeuren
- 2-R.123 Vervallen binnendeur en -kozijn
- 3-R.343 Verplaatsen van een standaard plafondlichtpunt op bestaande schakelaar
- DVK-A-001+4 Aanpassen indeling onverkochte woning
 - Extra MS binnenwand 100 mm
 - Aanpassen vloerverwarming verdieping
 - Verplaatsen MV punt
 - Verplaatsen elektraanderdeel vanaf 5st op verd. vaste prijs (excl. badkamer en keuken)

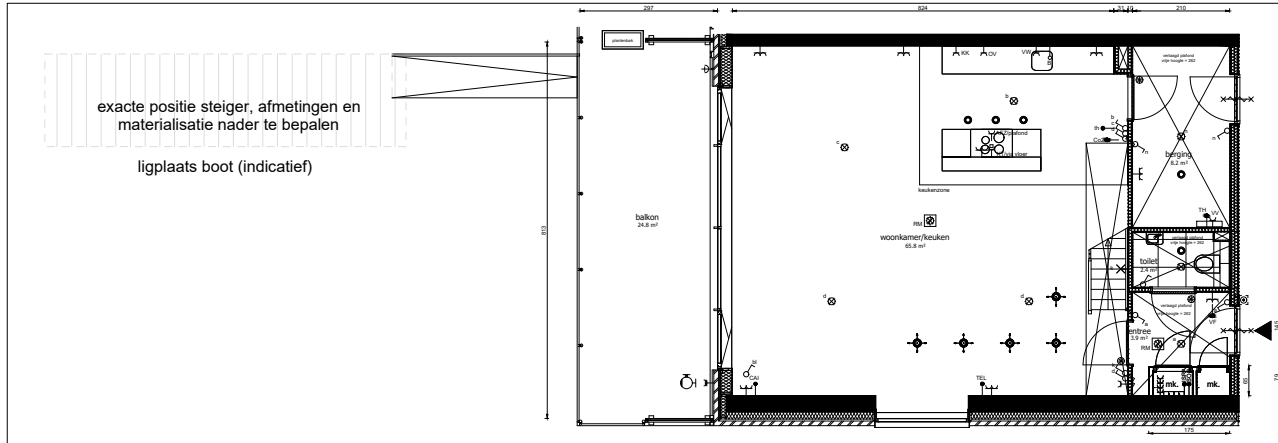

Begane grond type A1a

schaal 1 : 50

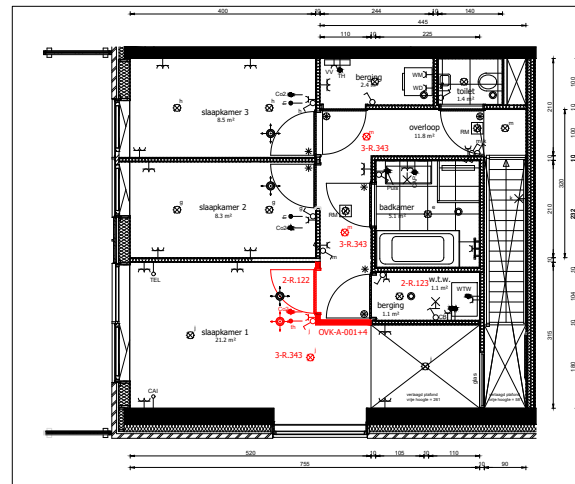

Eerste verdieping type A1a

schaal 1 : 50

0	12/11/20			
wjg	datum	omschrijving		
project				
Plekstraat, Rotterdam				
fase				
Opstellen TWS				
tekeningnaam				
Type A1a Waterloft				
BNR 001, bg en 1e verd				
formaat	schaal	wjg	datum	projectcode
A1	1:50		10-2-2022	19031
				tekeningcode
				VK-A1a