



Gekozen optie:

- 2-R.121 Vervallen bovenlicht bij binnendeur
- 2-R.121a Vervallen bovenlicht bij badkamerdeur
- 2-R.122 Verplaatsen en/of wijzigen draairichting binnendeuren
- 2-R.123 Vervallen binnendeur en -kozijn
- 3-R.343 Verplaatsen van een standaard plafondlichtpunt op bestaande schakelaar
- DVK-A-001+4 Aanpassen indeling onverkochte woning
  - Extra MS binnenwand 100 mm
  - Aanpassen vloerverwarming verdieping
  - Verplaatsen MV punt
  - Verplaatsen elektraanderdeel vanaf 5st op verd. vaste prijs (excl. badkamer en keuken)

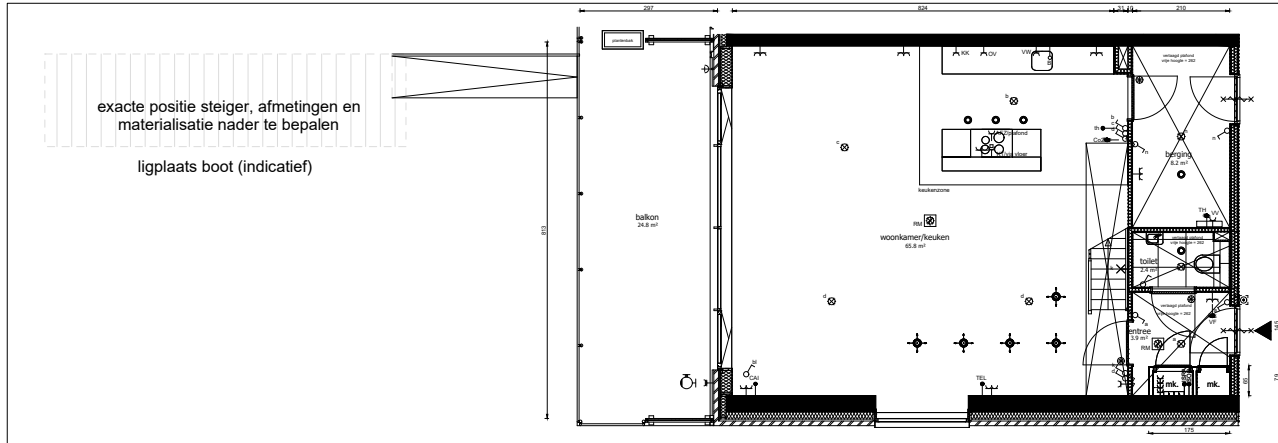

Begane grond type A1a

schaal 1 : 50

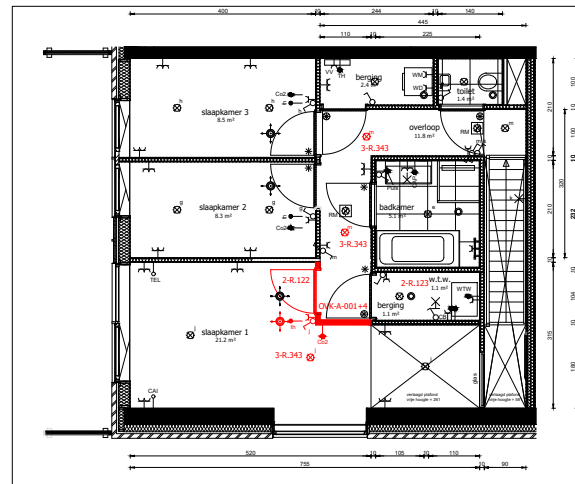

Eerste verdieping type A1a

schaal 1 : 50

0	12/11/20				
wjg	datum	omschrijving			
project					
Plekstraat, Rotterdam					
fase					
Opstellen TWS					
tekeningnaam					
Type A1a Waterloft					
BNR 001, bg en 1e verd					
formaat	schaal	wjg	datum	projectcode	tekeningcode
A1	1:50		6-9-2022	19031	VK-A1a