


Begane grond type A2asp

schaal 1:50

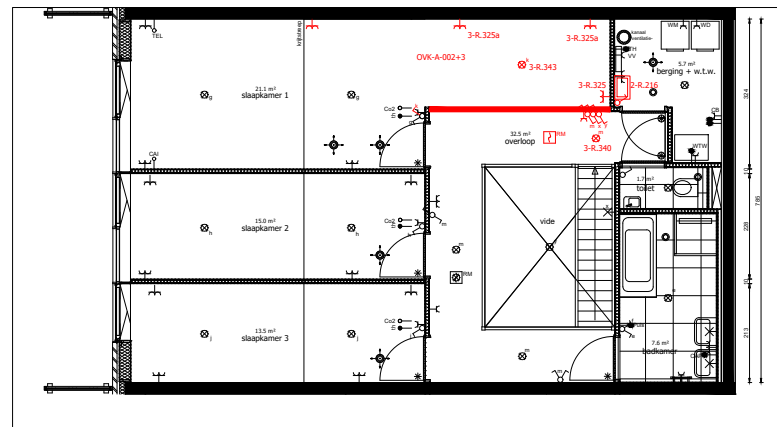

Eerste verdieping type A2asp

schaal 1:50

Gekozen optie:

- 2-R.121 Vervallen bovenlicht bij binnendeur
- 2-R.121a Vervallen bovenlicht bij badkamerdeur
- 2-R.216 Uitstortgootsteen met emmerrek in technische ruimte incl kraan warm en koud water
- 3-R.325 Extra dubbele wandcontactdoos in een lichte scheidingswand
- 3-R.325a Extra dubbele wandcontactdoos in een betonwand
- 3-R.340 Extra plafondlichtpunt op bestaande schakelaar
- 3-R.343 Verplaatsen van een standaard plafondlichtpunt op bestaande schakelaar
- DVK-A-002+3 Aanpassen indeling overkochte woning
 - Extra MS binnenwand 100 mm
 - MS wand WTW ruimte opwaarderen
 - Aanpassen vloerverwarming verdieping
 - Verplaatsen Rookmelder
 - Verplaatsen elektraonderdeel vanaf 5st op verd. vaste prijs (excl. badkamer en keuken)

project			
Plekstraat, Rotterdam			
fase			
Opstakeuring TW3			
tekenprogramma			
Type A2asp Waterloft			
BNR 003, bg en 1e verdieping			
formaat	schaal	wjg. datum	projectcode
A1	1:50	10-2-2022	19031
			tekeningscode
			VK-A2asp