



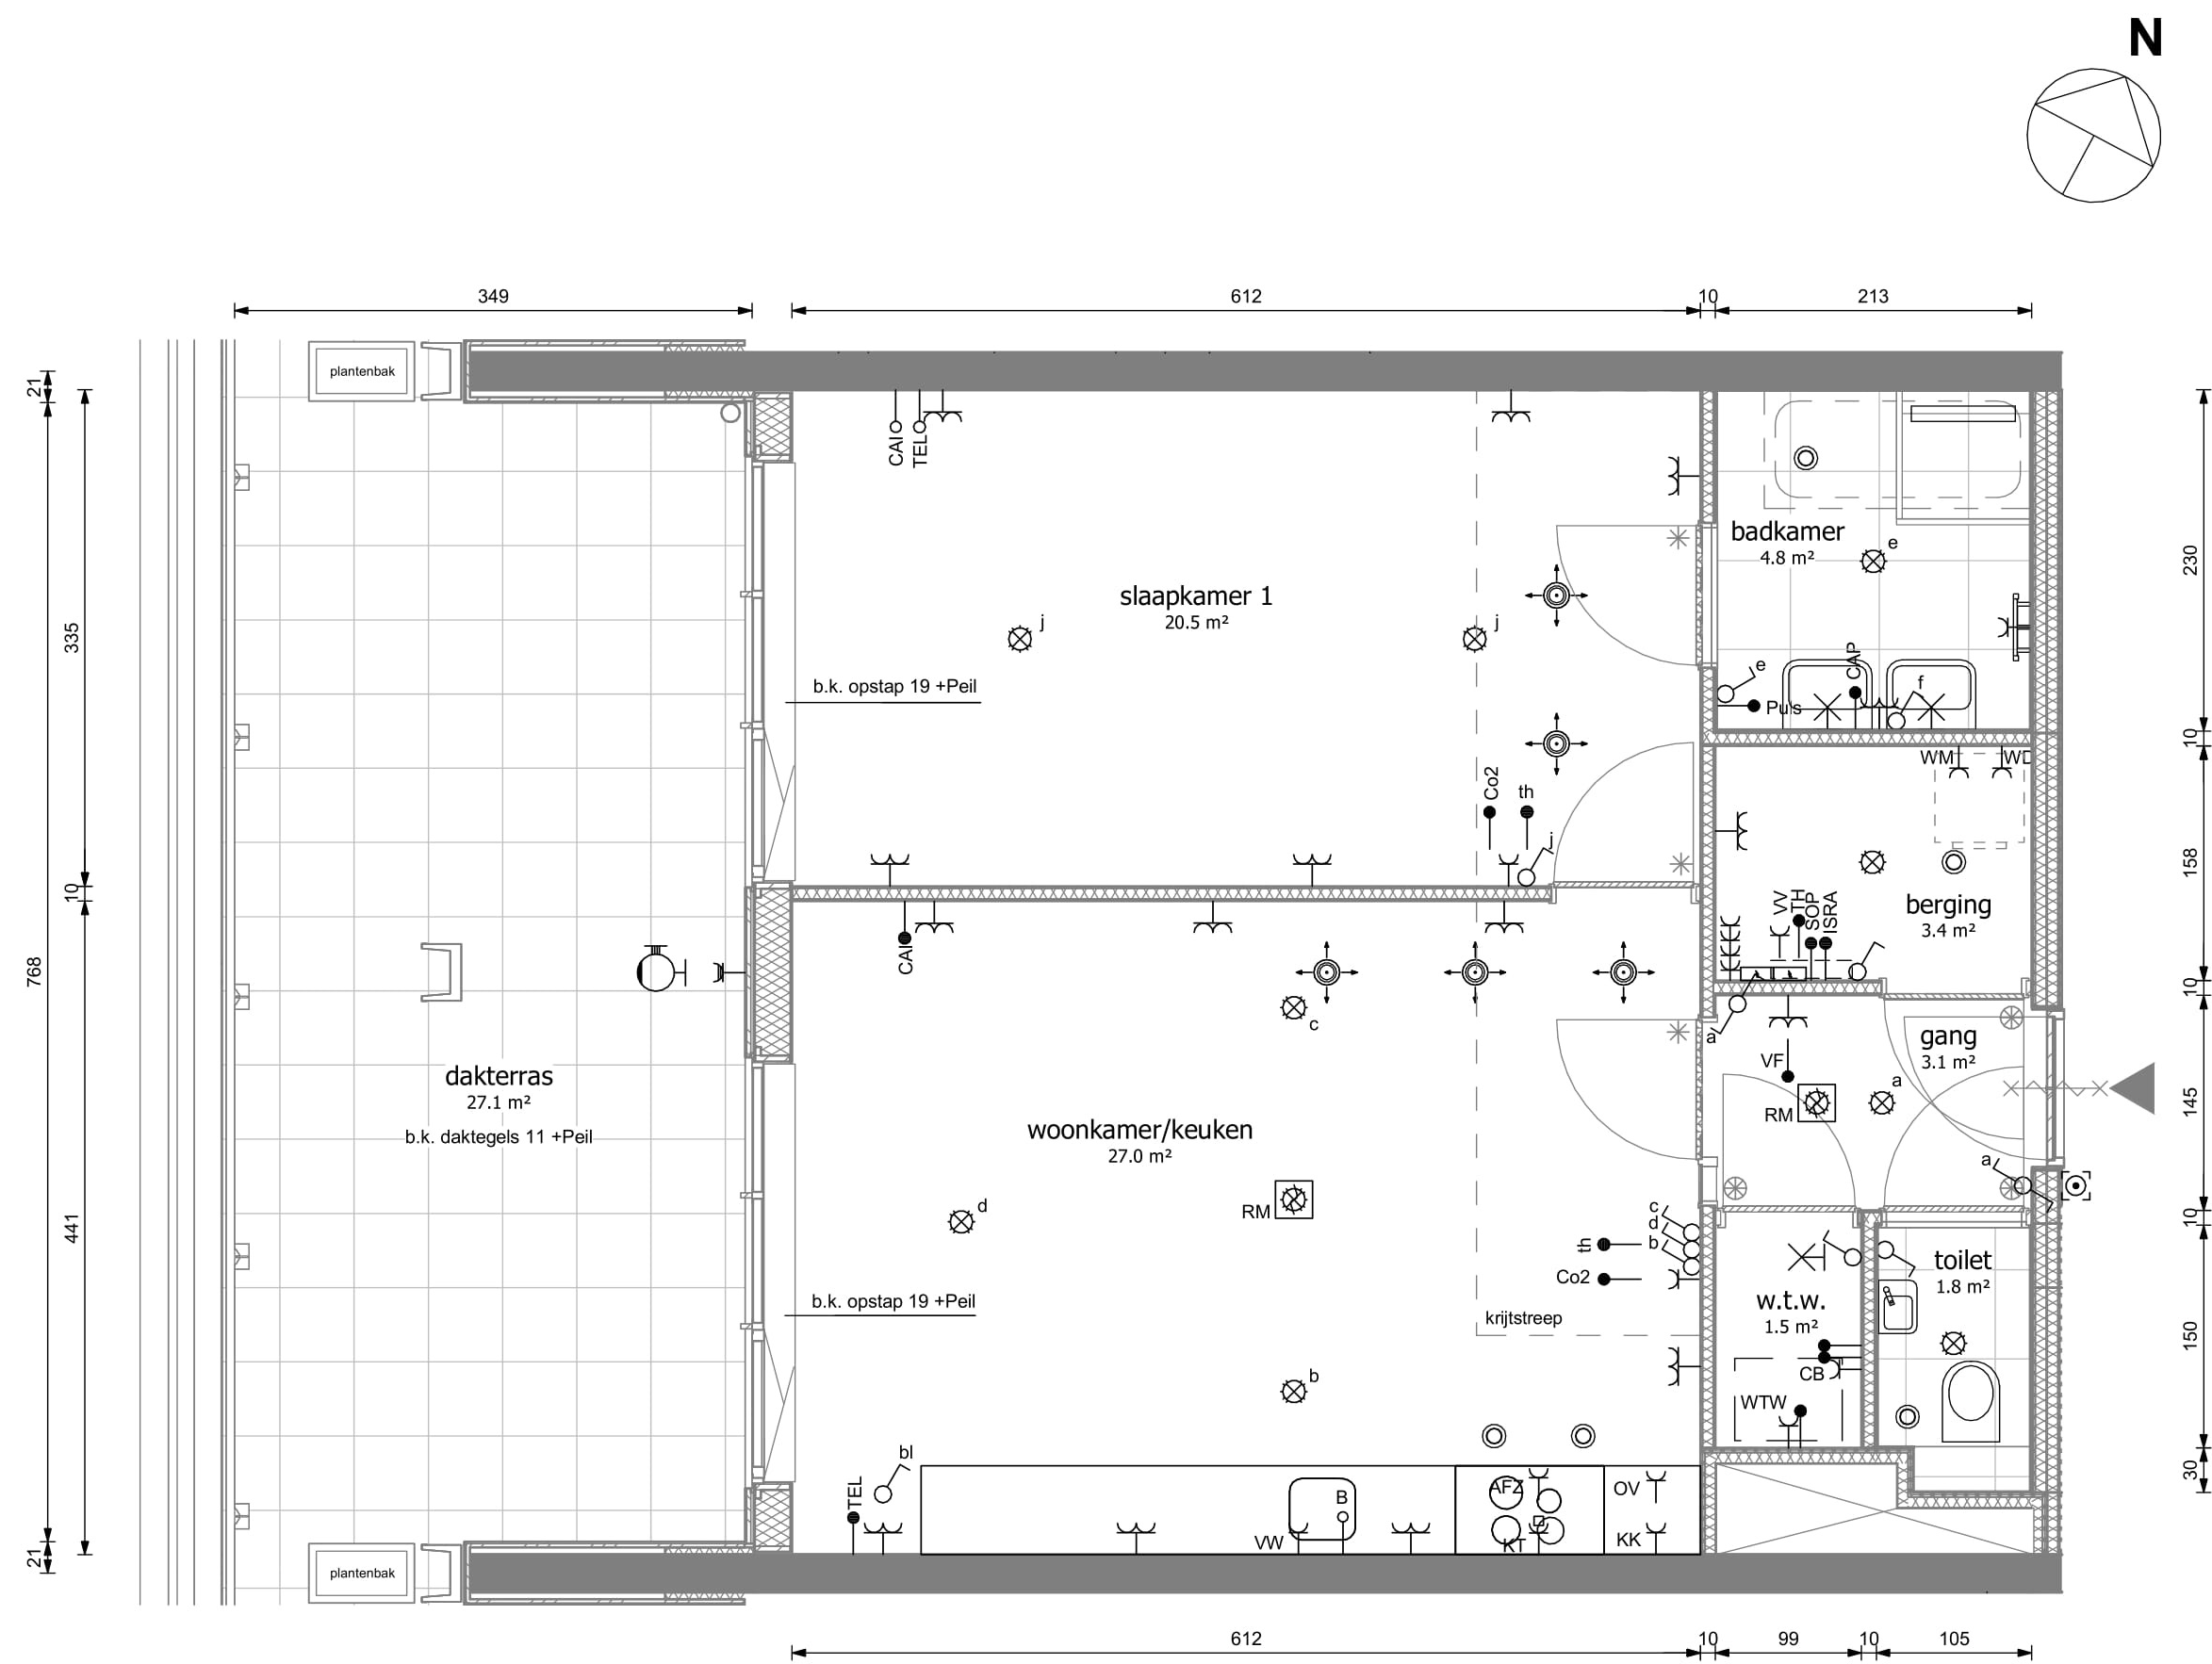

Type C3c - indelingsvariant

schaal 1:50

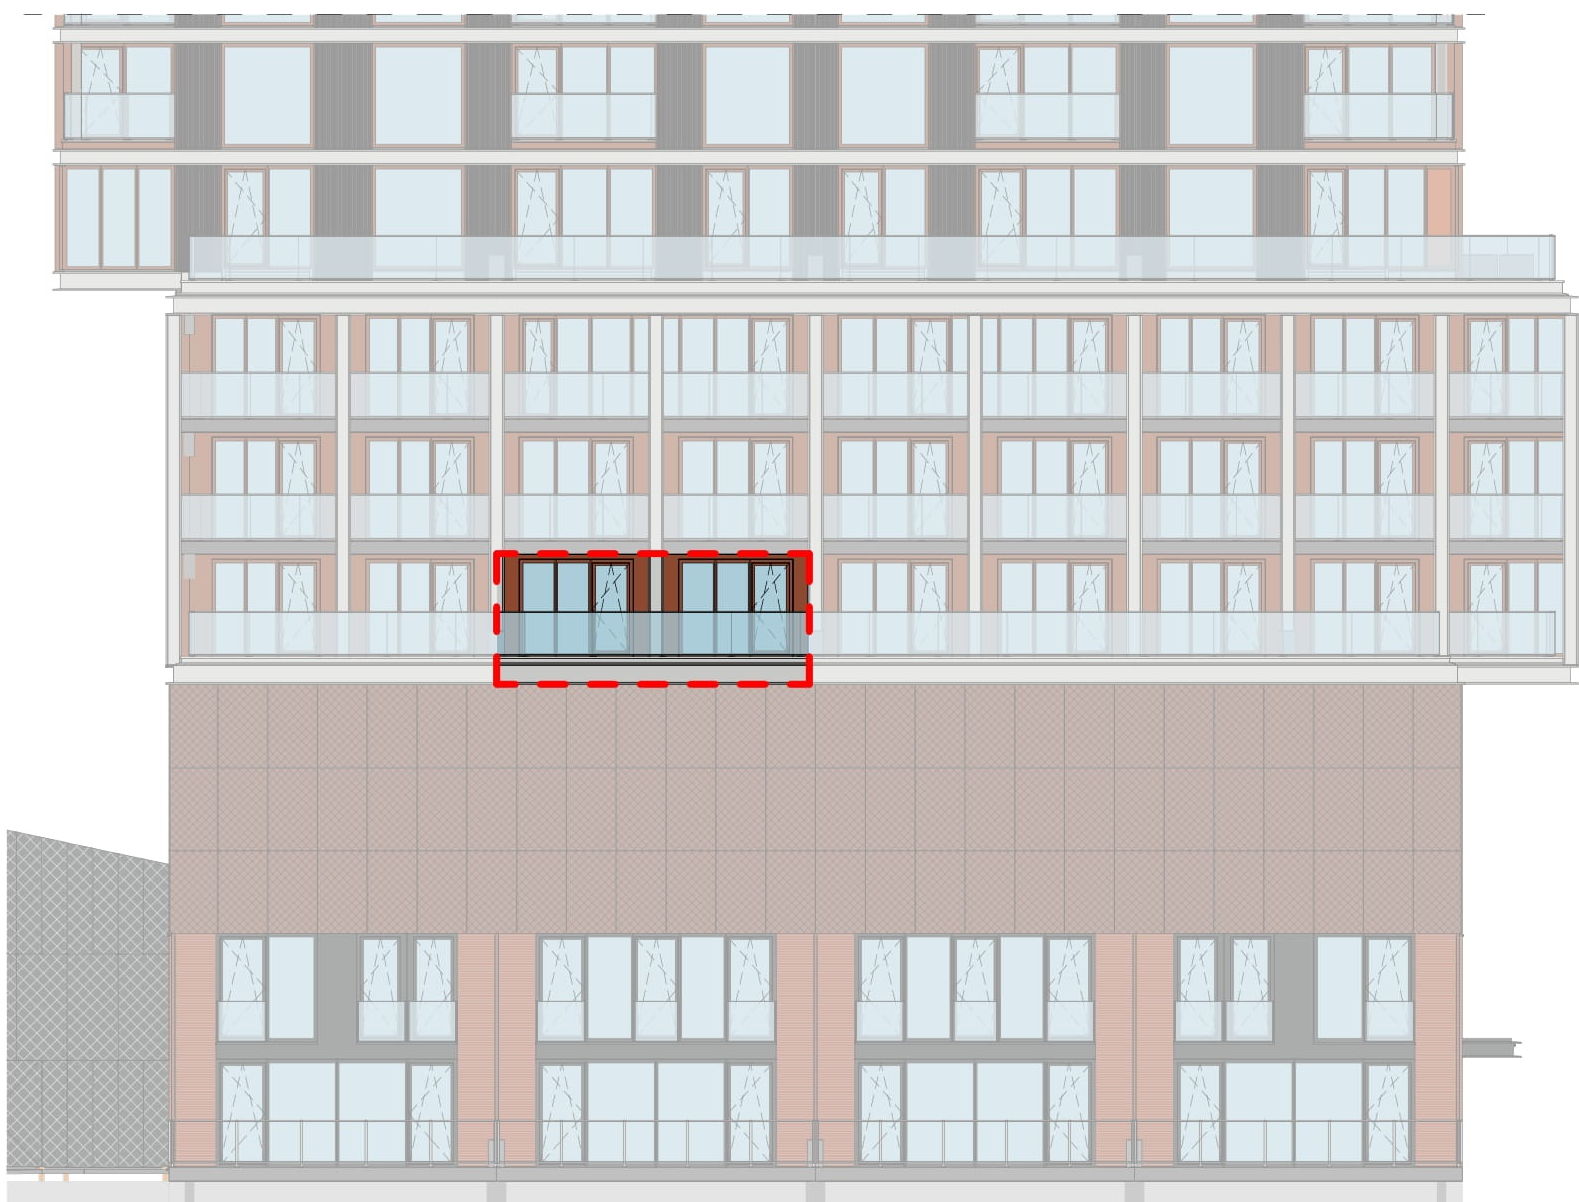

westgevel

heijmans

opdrachtgever
Heijmans Vastgoed B.V.

23-6-2021

wijz. datum omschrijving

project

Piekstraat, Rotterdam

fase

verkoop

tekeningnaam

Type C3c Cityloft

Commercieel 7

Bouw 04.03

formaat

A1

schaal

1:50

wijz. datum

12/11/20

projectcode

19031

tekeningcode

VK-C3c