




Gekozen opties:
2-R.131 NP Buitenruimte afsluitbaar maken middels glazen wand
1-KAO.1 Keuze basisplaattegrond

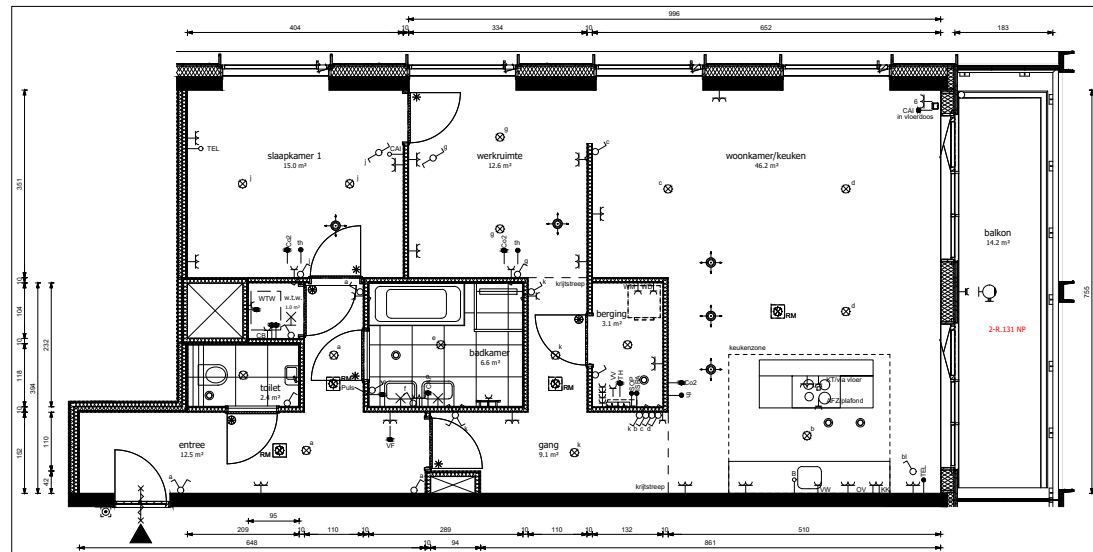

Type C5a - basisplaattegrond

schaal 1:50

wjv datum	omschrijving			
project	Ploekstraat - Rotterdam			
fase	TW3 opletekening			
tekeningsnaam	Type C5a Panoramaloft			
	BNR 9, 4e verdieping			
formaat	schaal	wjv datum	projectcode	tekeningscode
A1	1:50	12-10-2022	19031	VK-C5a