


Type D2b

schaal 1:50

Gekozen opties:  
 2-R.121 Vervallen bovenlicht bij binnendeur (m.u.v. badkamer)  
 2-R.121a Vervallen bovenlicht bij binnendeur badkamer

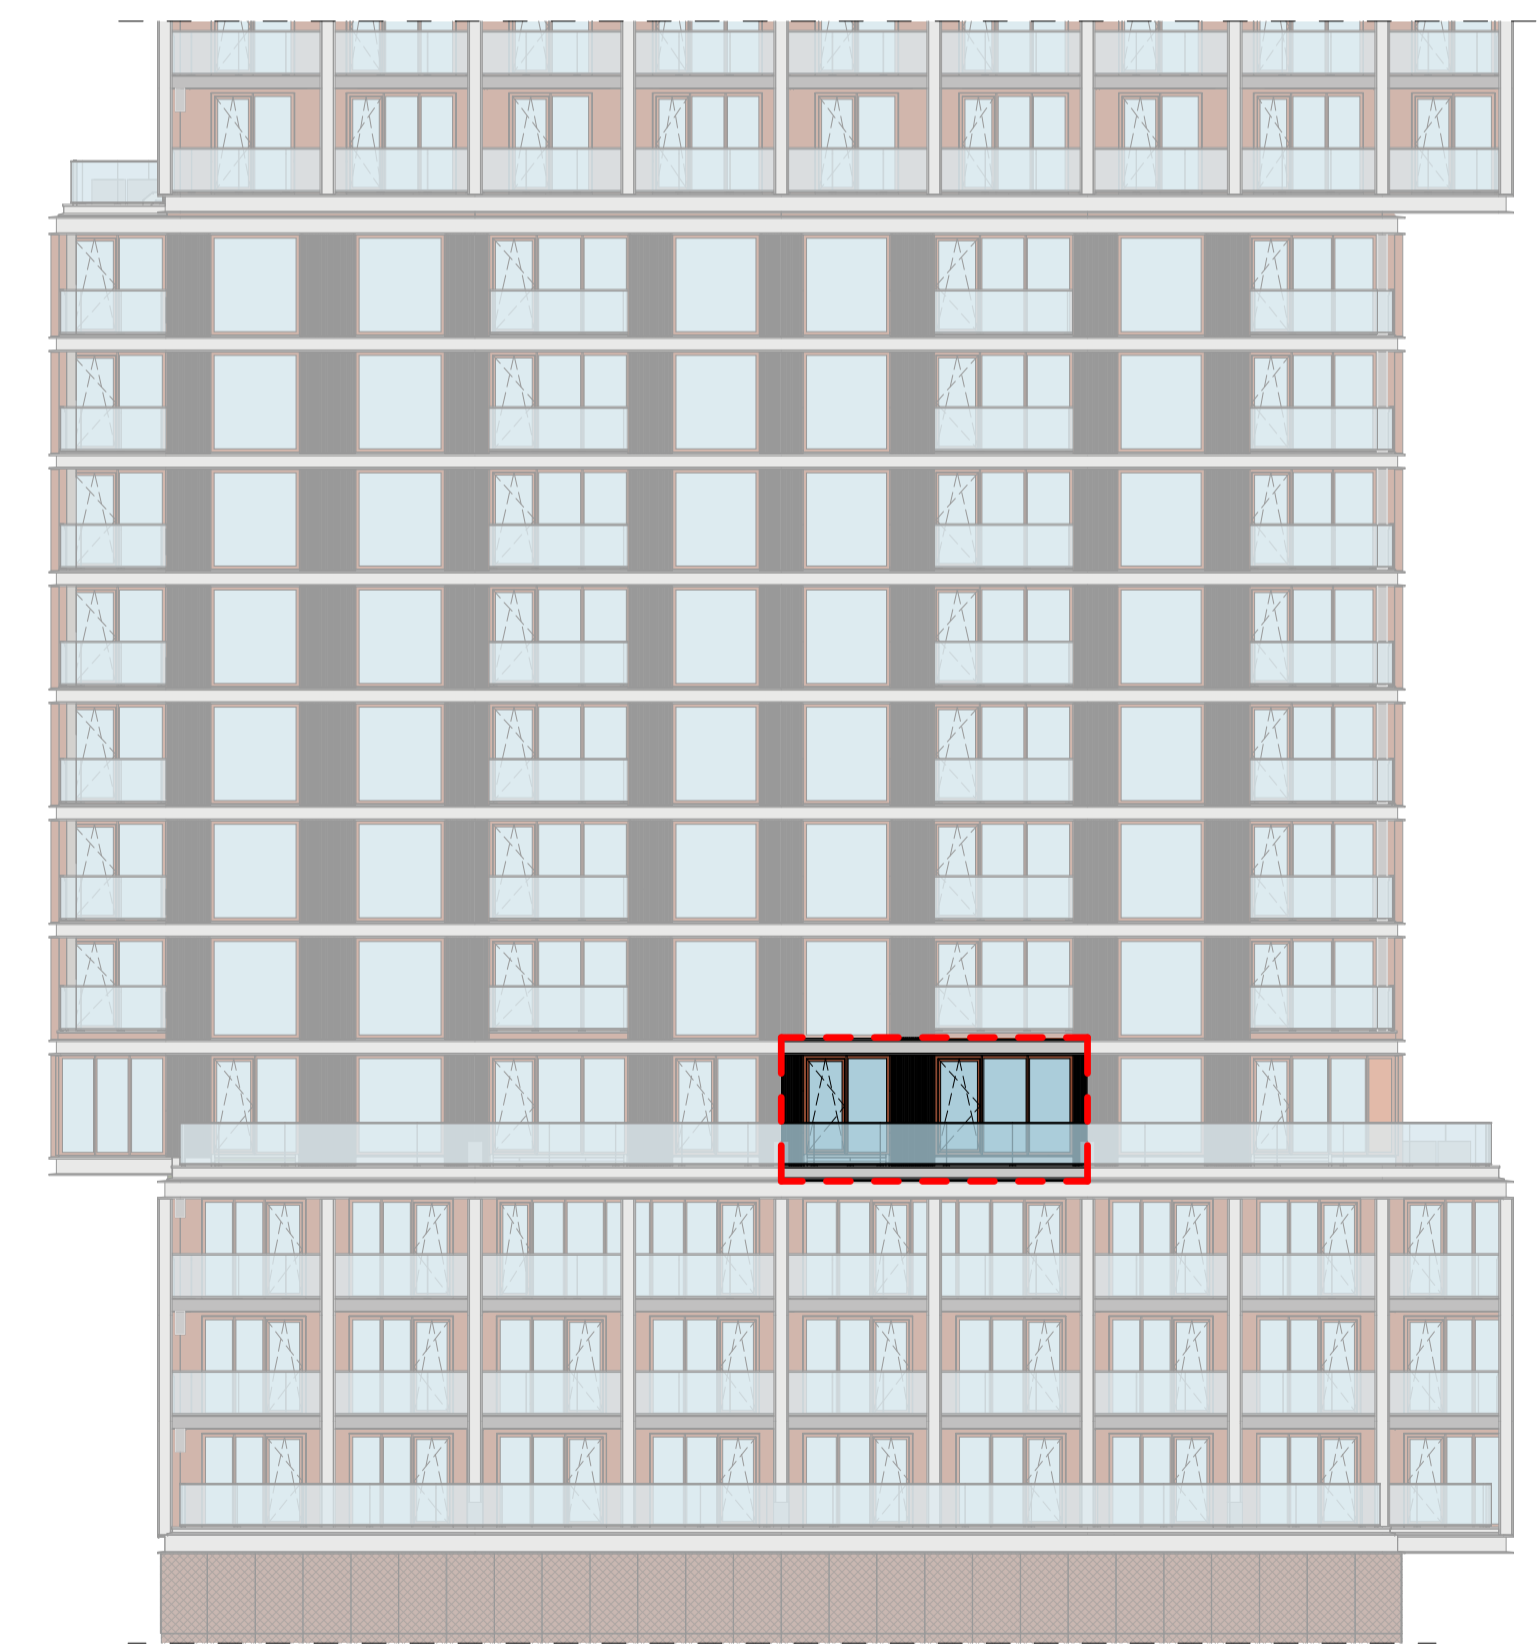

westgevel