


Type D3b
 schaal 1 : 50

Gekozen opties:

- 2-R.121 Vervallen bovenlicht bij binnendeur (m.u.v. badkamer)
- 2-R.121a Vervallen bovenlicht bij binnendeur badkamer
- 2-R.126 Vervallen zijlicht binnendeur

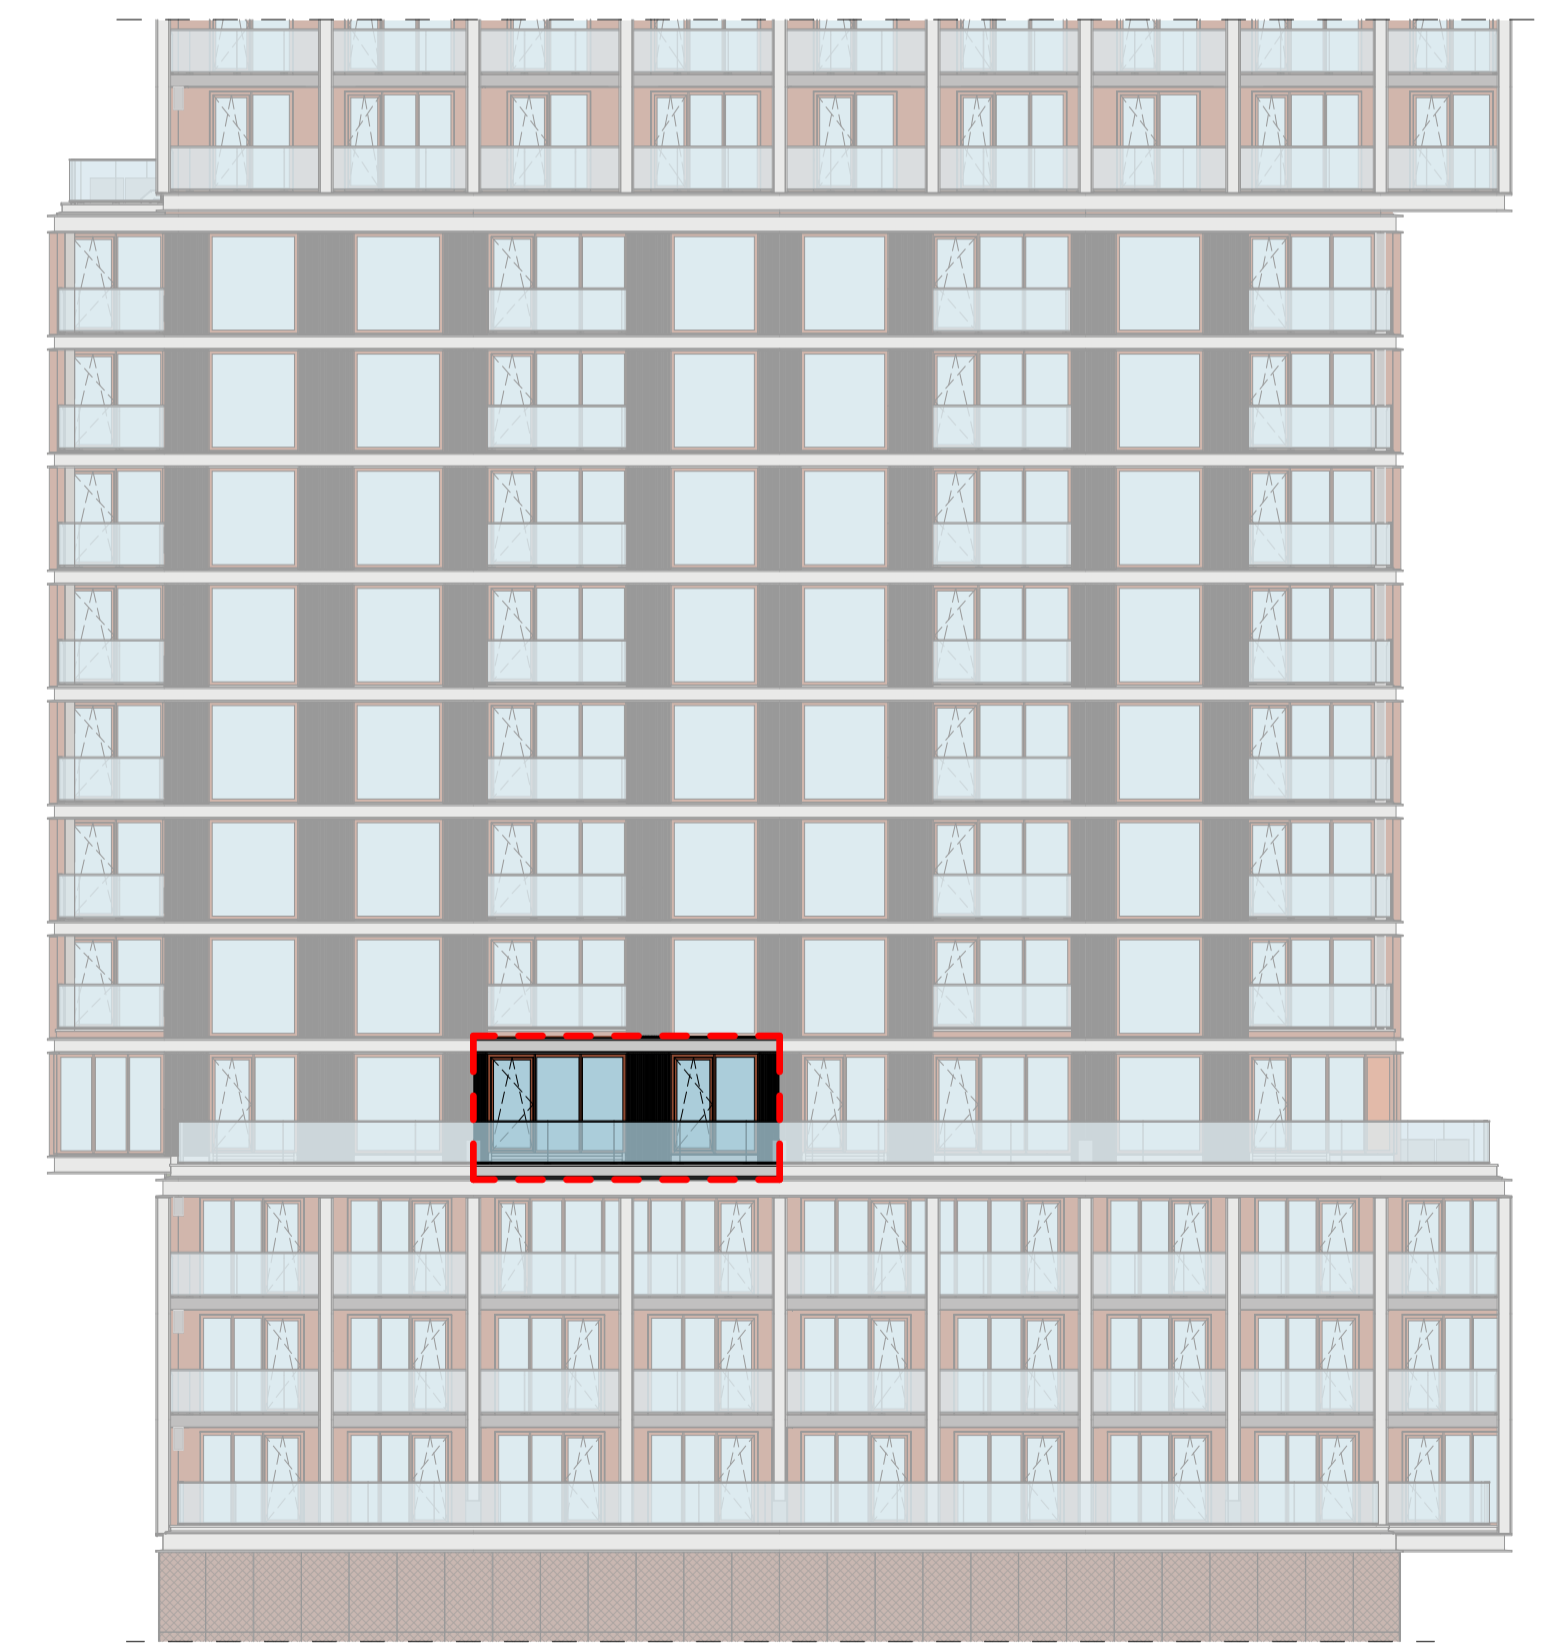

westgevel