


BNR 34

Gekozen opties:
2-R.121 Vervallen bovenlicht bij binnendeur (m.u.v. badkamer)
2-R.121a Vervallen bovenlicht bij binnendeur badkamer

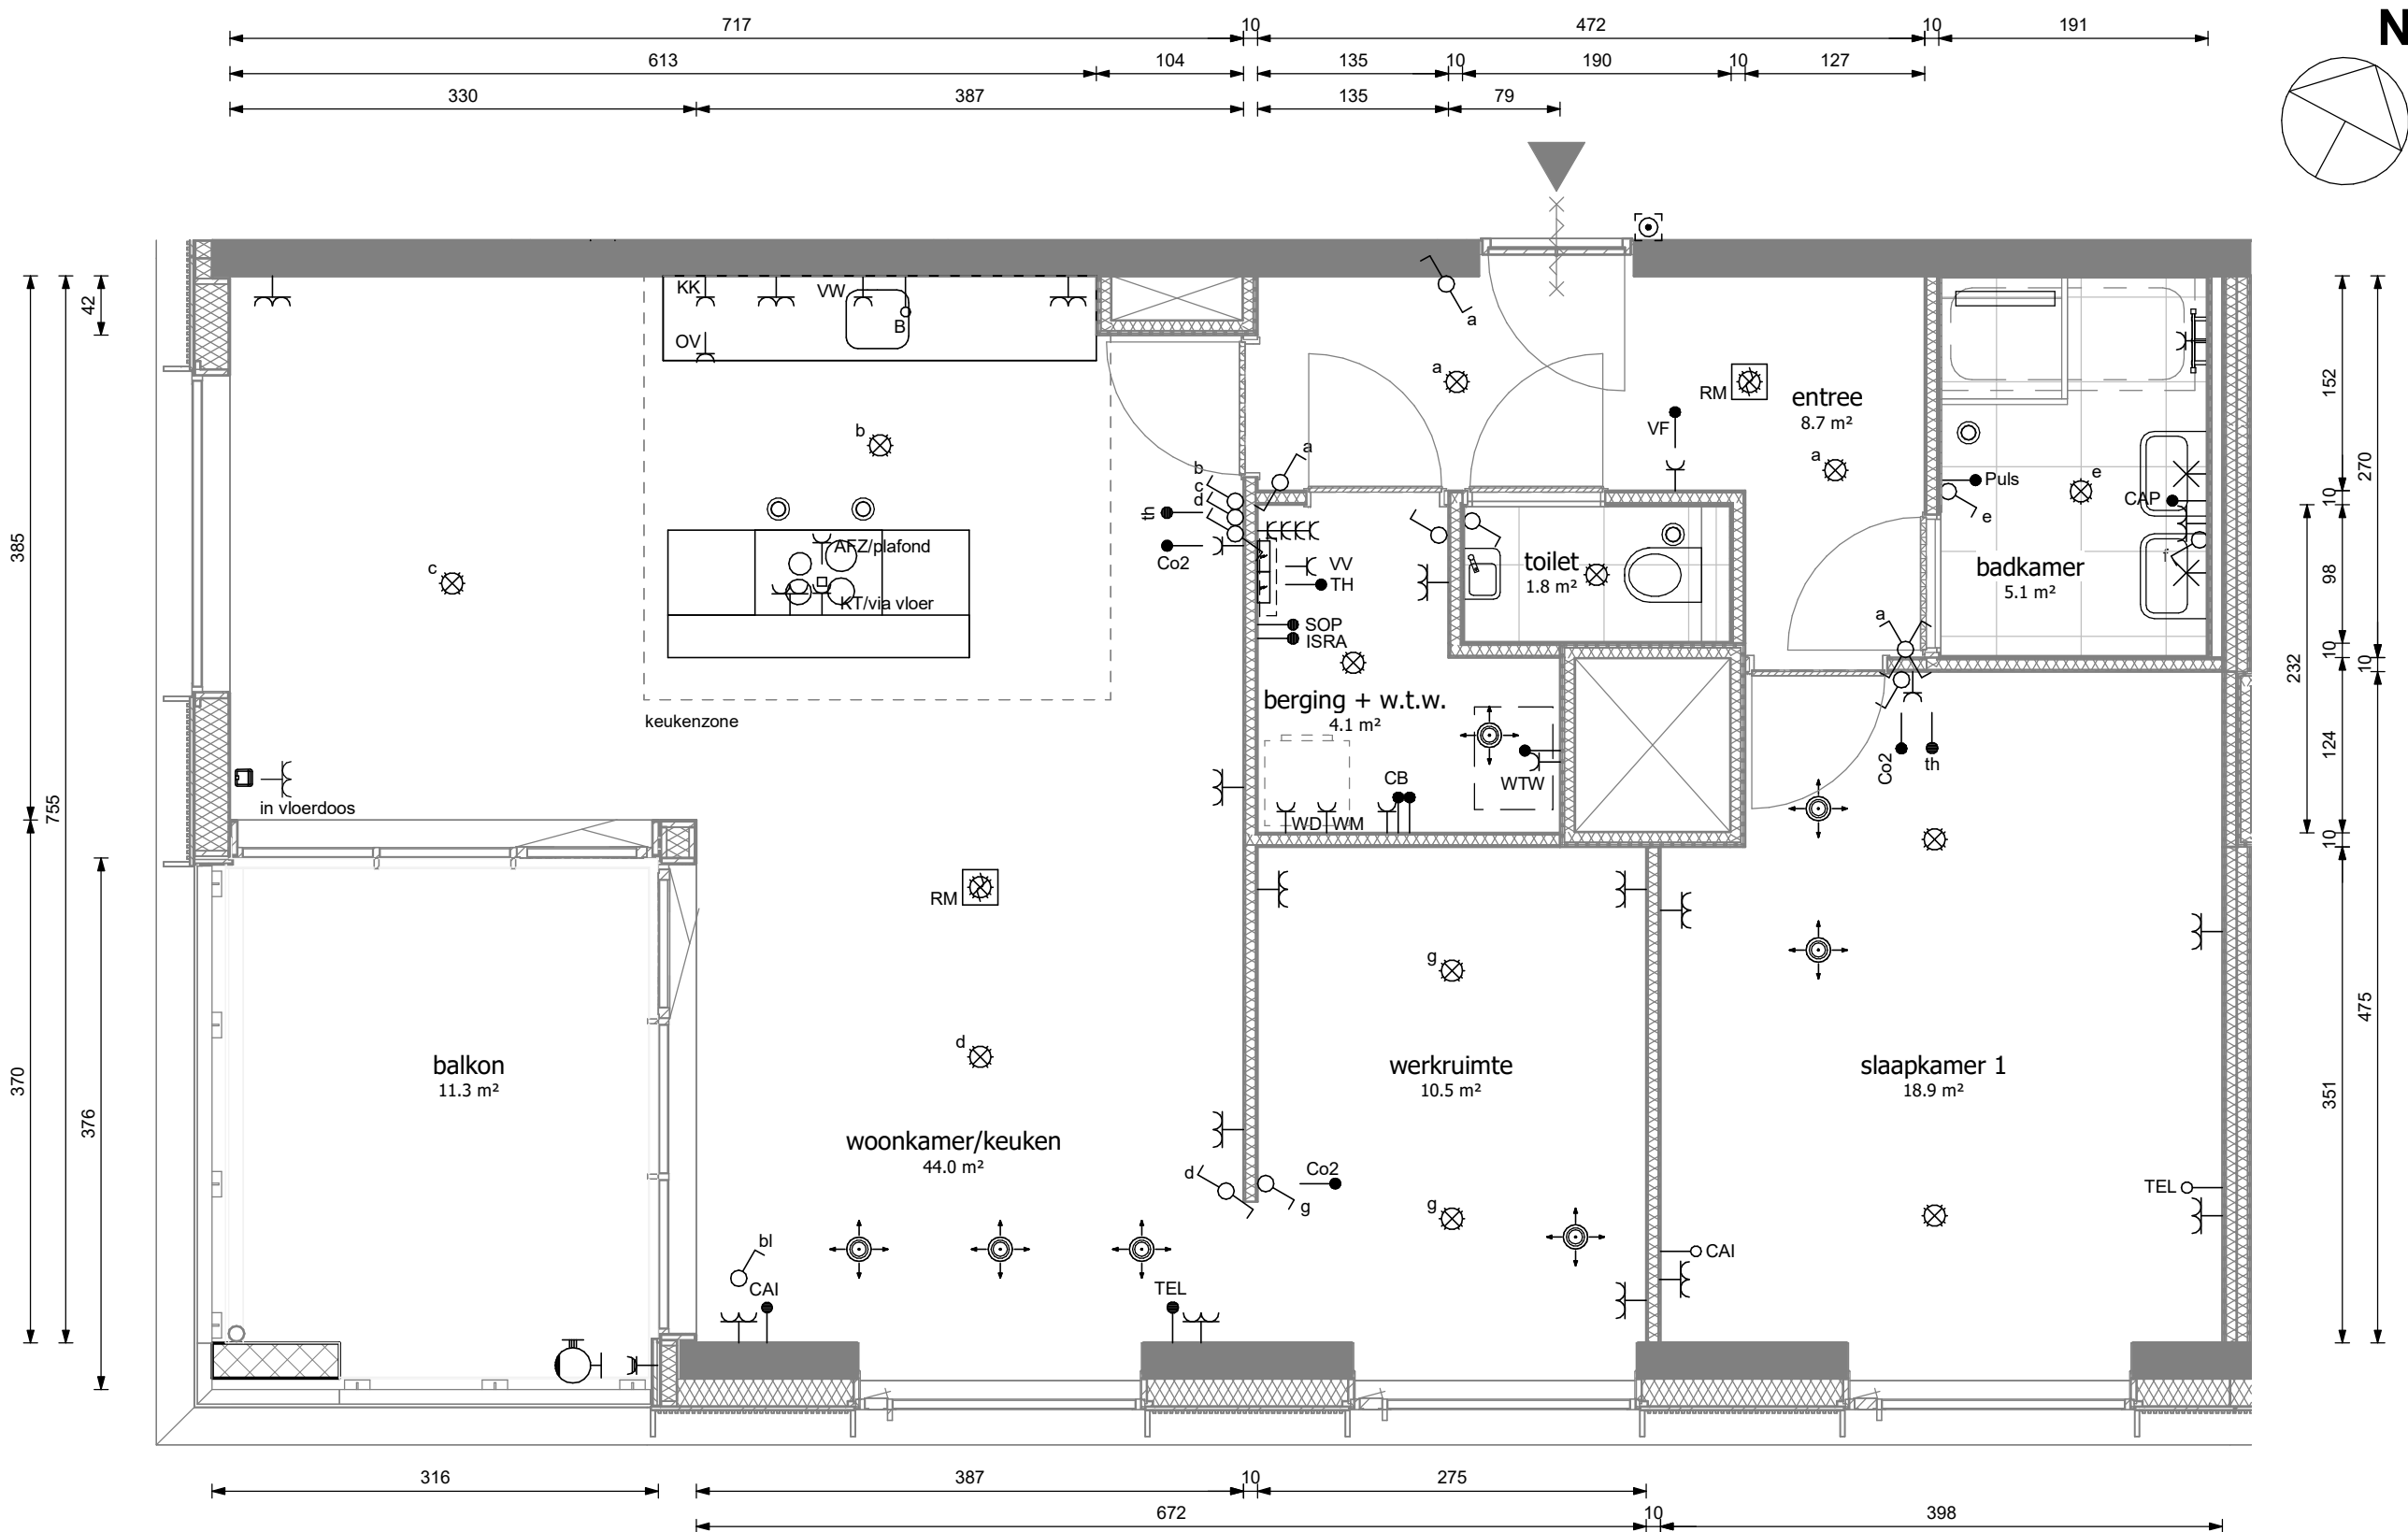

Type D1d

schaal 1 : 50



zuidgevel



westgevel

heijmans

opdrachtgever
Heijmans Vastgoed B.V.

0	12/11/20	omschrijving
wijz.	datum	omschrijving
project	Piekstraat, Rotterdam	
fase	verkoop	
opdrachtgever	Heijmans Vastgoed B.V.	
tekeningnaam	Type D1d Panoramaloft	
Commercieel	34, 58 & 74	
Bouw	08.01, 11.01, 13.01	
formaat	schaal	wijz. datum
A1	1:50	12/11/20
projectcode	19031	
tekeningcode	VK-D1d	