


BNR 39

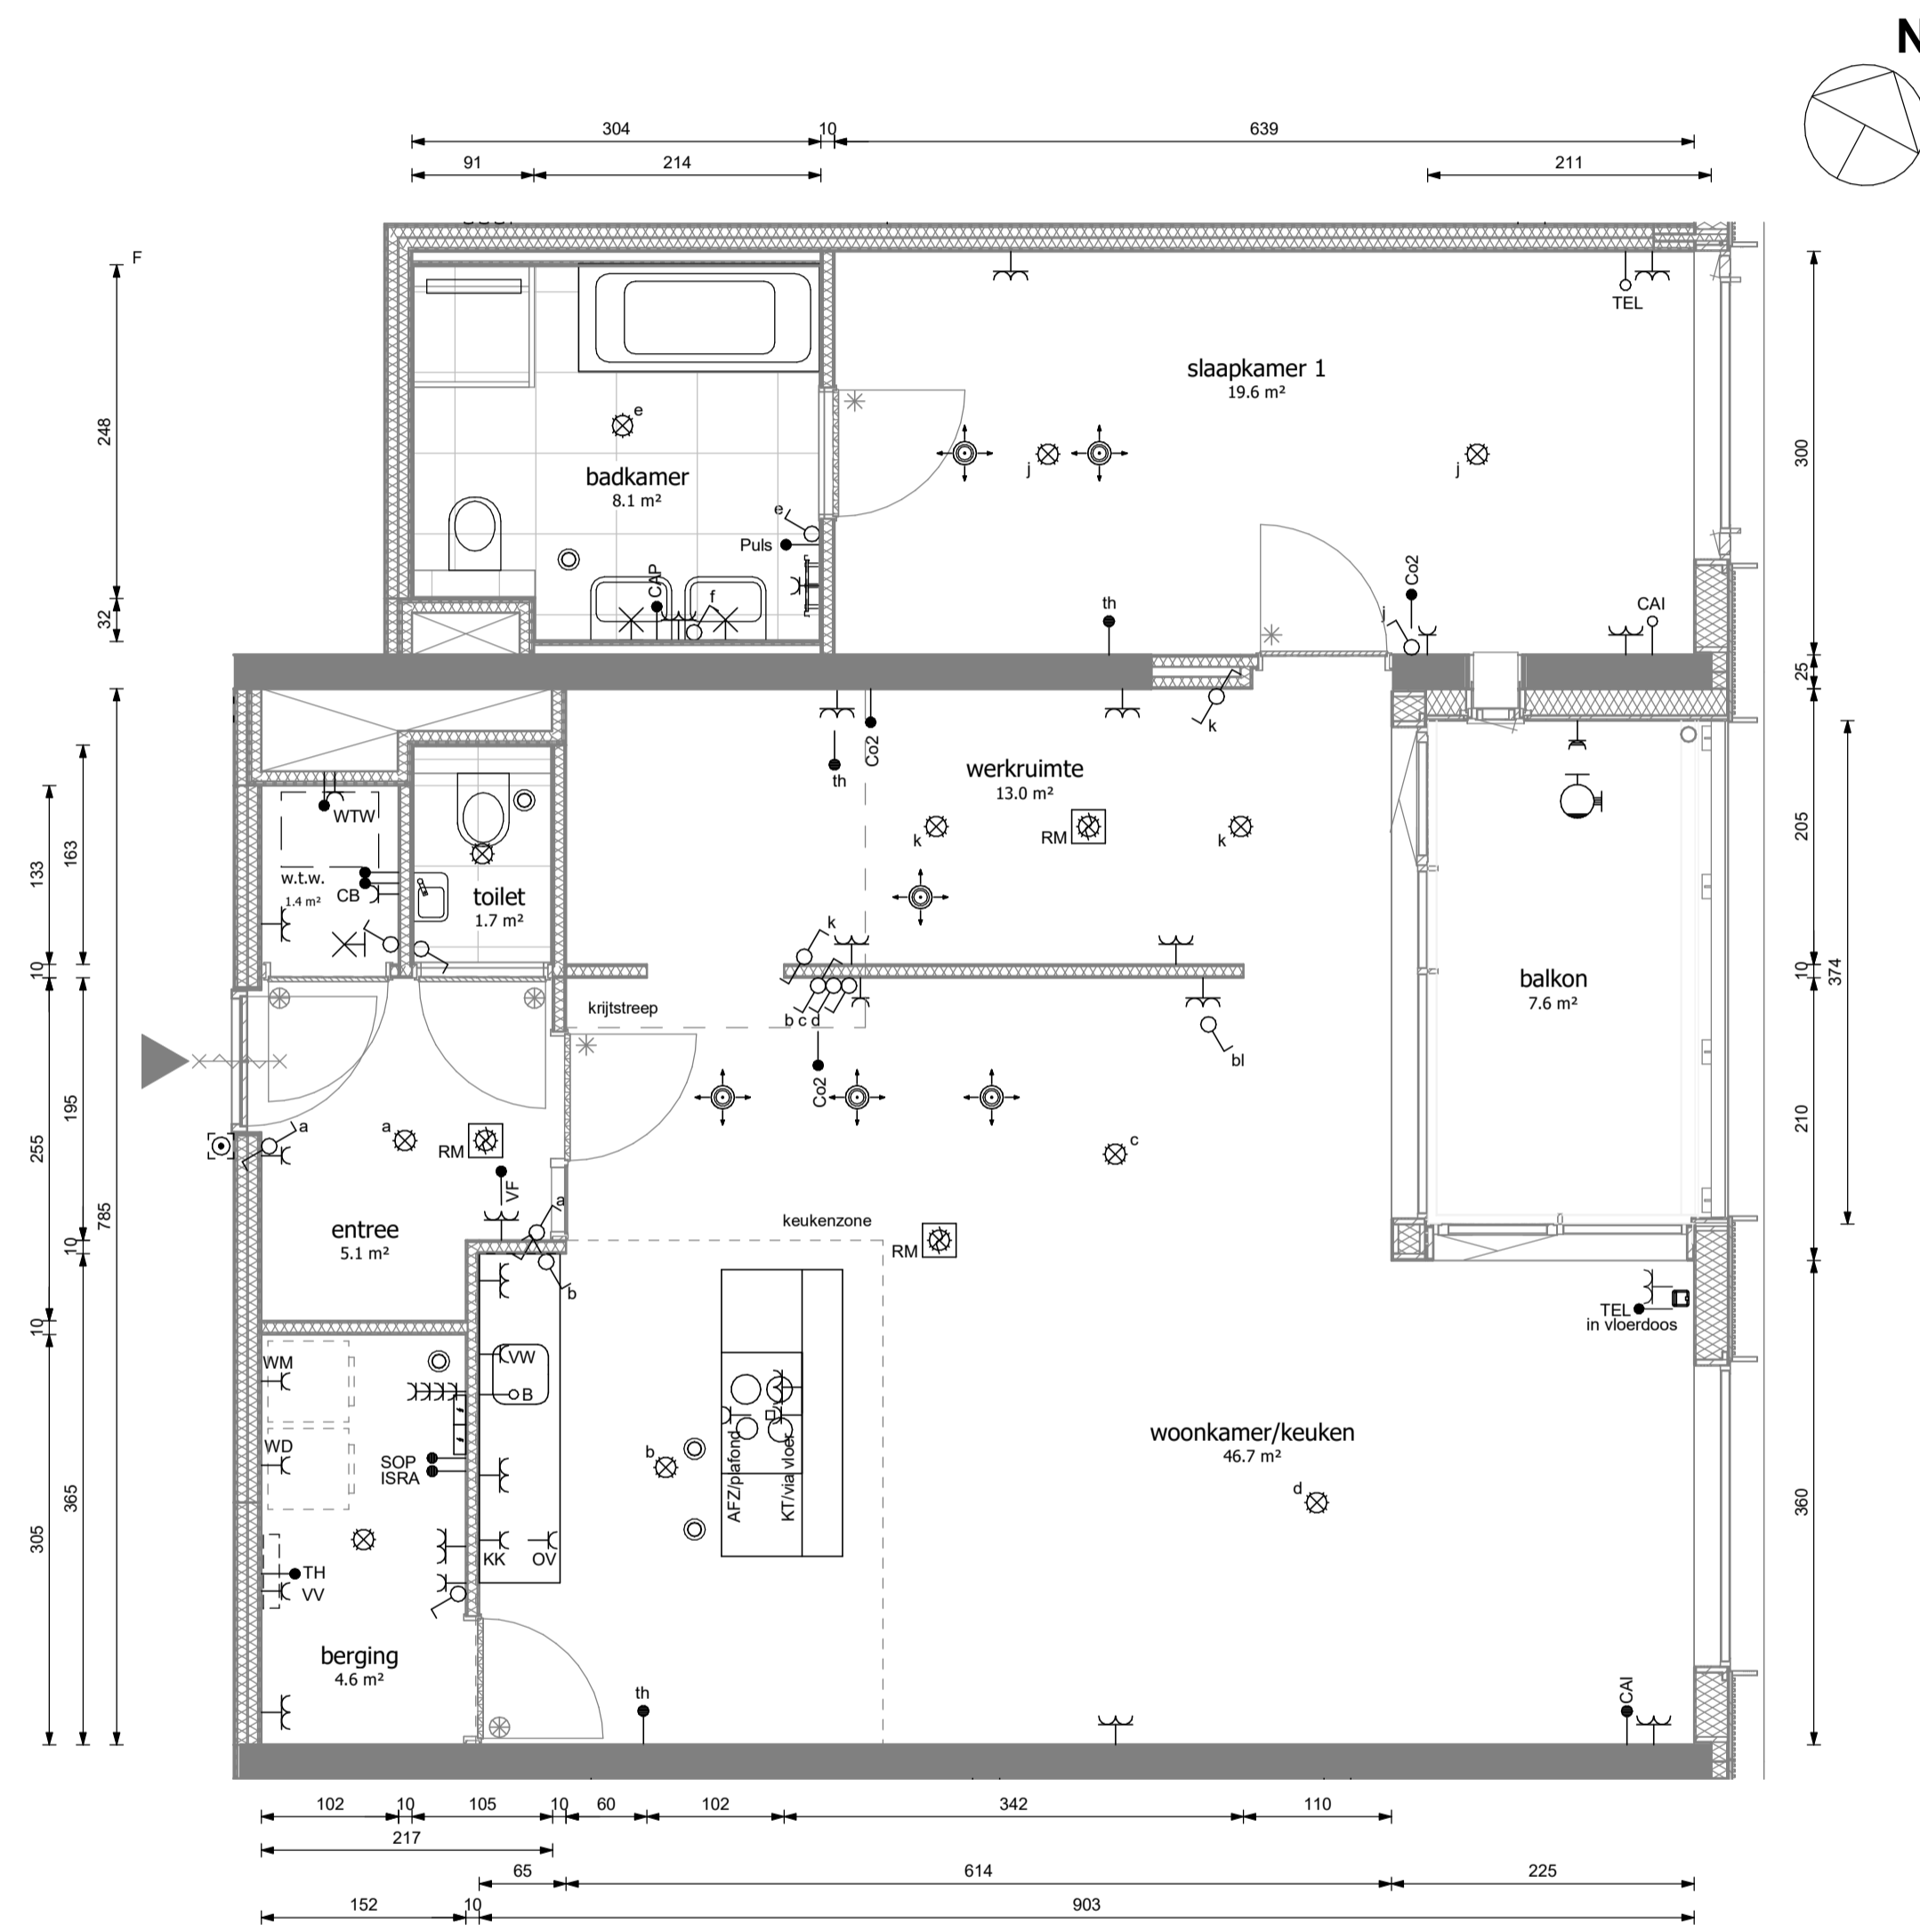

Type D6b

schaal 1 : 50

Gekozen opties:  
2-R.121 Vervallen bovenlicht bij binnendeur (m.u.v. badkamer)  
2-R.121a Vervallen bovenlicht bij binnendeur badkamer



oostgevel

heijmans

opdrachtgever  
Heijmans Vastgoed B.V.

0 12/11/20  
wizj. datum omschrijving

project  
Piekstraat, Rotterdam

fase  
verkoop

tekeningnaam

Type D6b Maasloft

Commercieel 39, 55, 71, 87

Bouw 08.06, 10.06, 12.06, 14.06

| formaat | schaal | wizj. datum | projectcode | tekeningcode |
|---------|--------|-------------|-------------|--------------|
| A1      | 1:50   | 12/11/20    | 19031       | VK-D6b       |