


Gekozen opties:


2-R.121 Vervallen bovenlicht bij binnendeur (m.u.v. badkamer)

2-R.121a Vervallen bovenlicht bij binnendeur badkamer

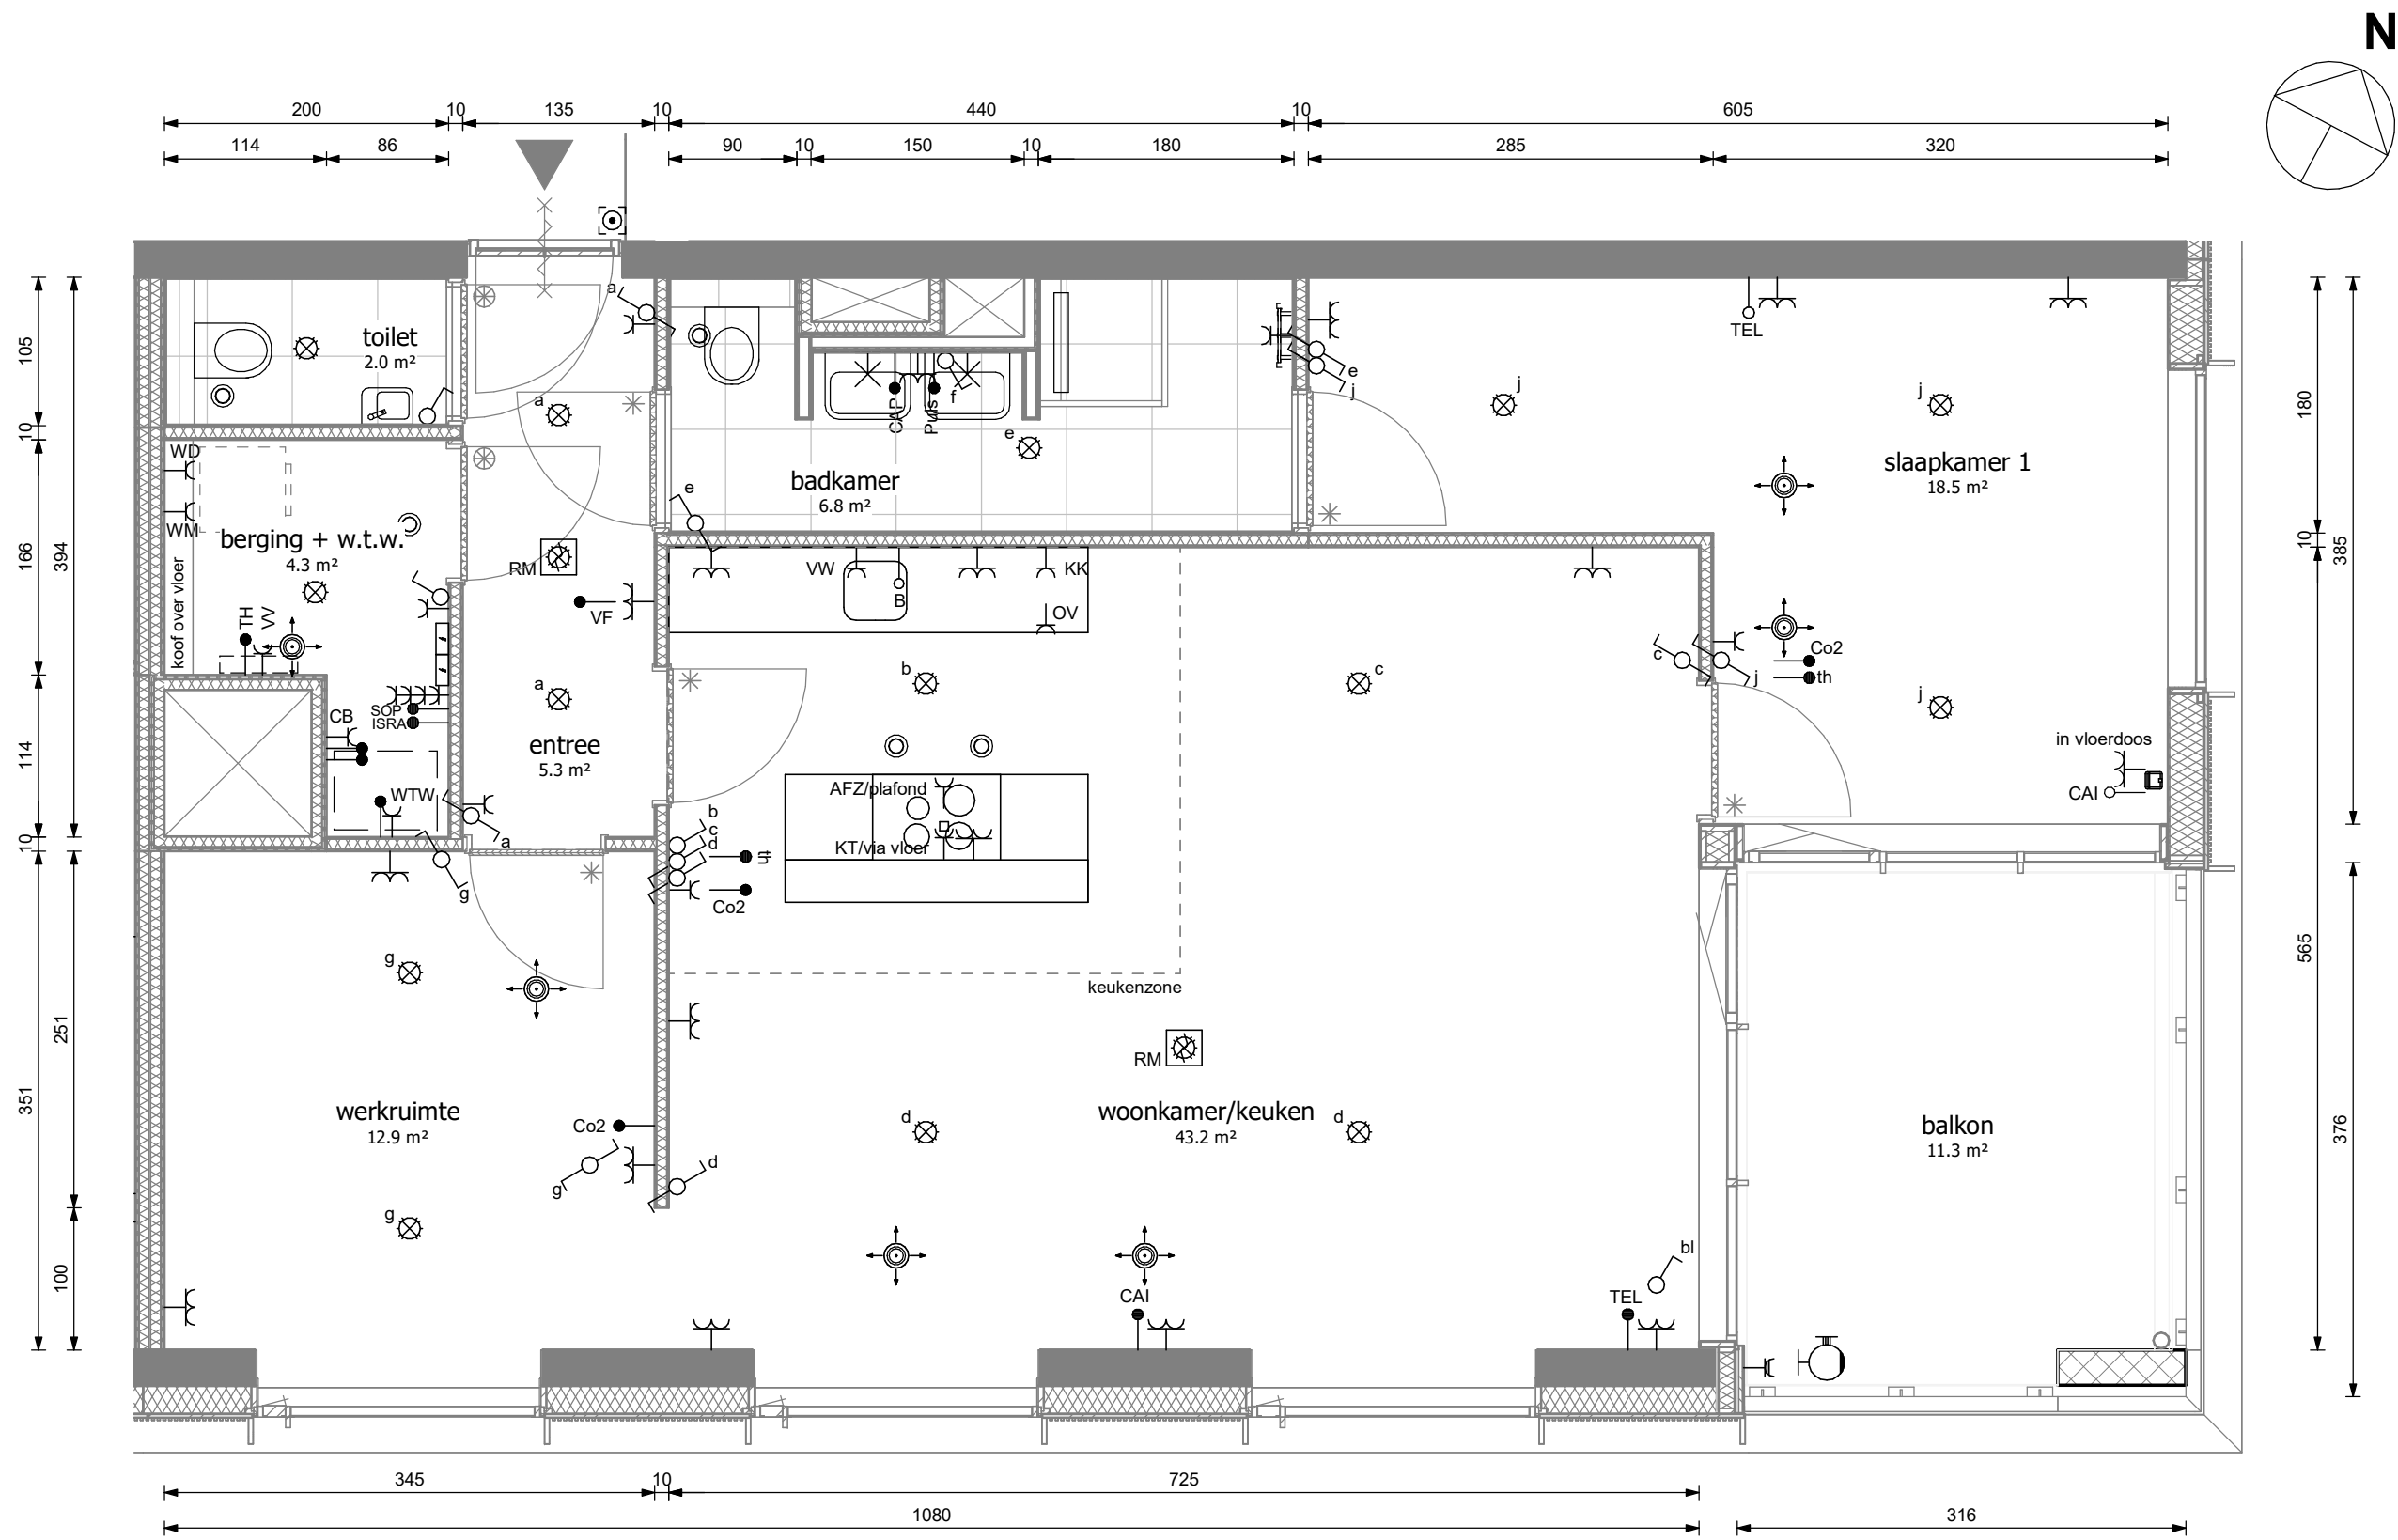

Type D8a

schaal 1:50

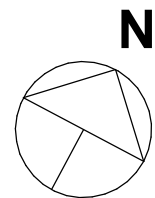

zuidgevel



oostgevel

heijmans

opdrachtgever
Heijmans Vastgoed B.V.

0	12/11/20	
wijz.	datum	omschrijving
project		
Piekstraat		Rotterdam
fase		
verkoop		
tekeningnaam		
Type D8a		Panoramaloft
Commercieel	41	49, 57, 65, 73, 81, 89
Bouw	08.08, 09.08, 10.08, 11.08, 12.08, 13.08, 14.08	
formaat	schaal	wijz. datum
A1	1:50	12/11/20
projectcode		
19031		
tekeningcode		
VK-D8a		