



Gekozen opties:
 2-R.121 Vervallen bovenlicht bij binnendeur (m.u.v. badkamer)
 2-R.121a Vervallen bovenlicht bij binnendeur badkamer

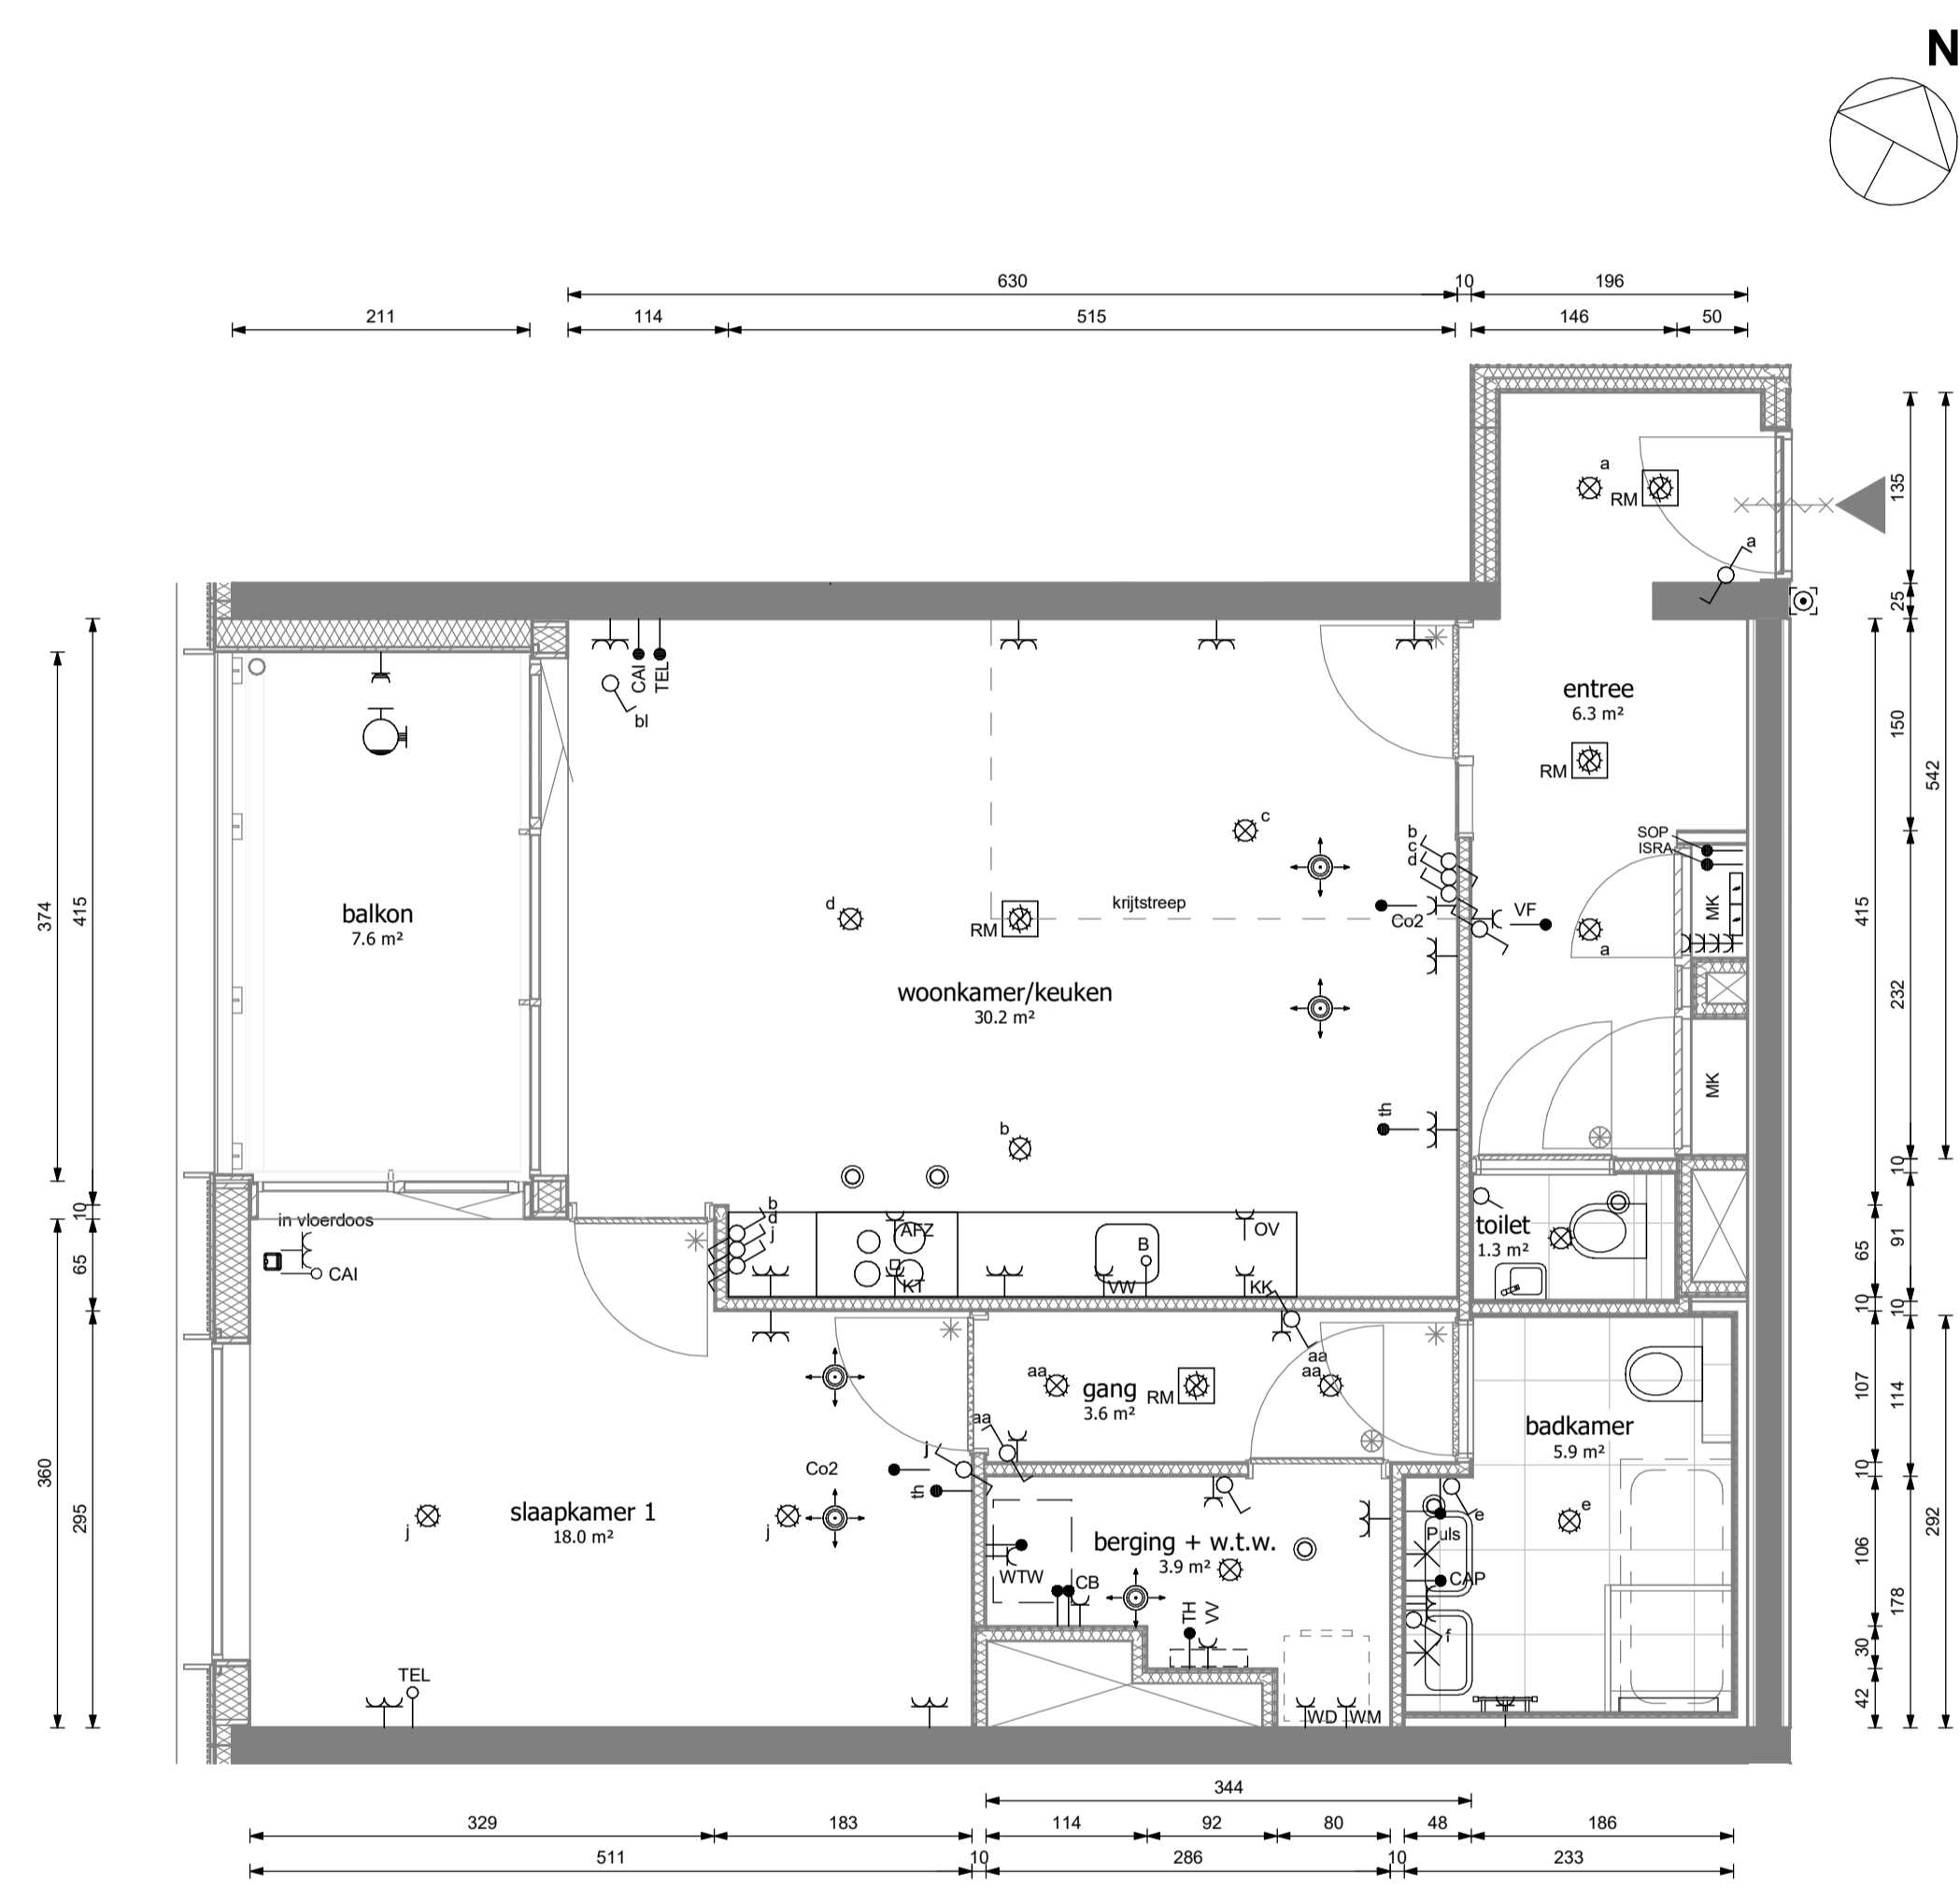

Type D3d
 schaal 1:50

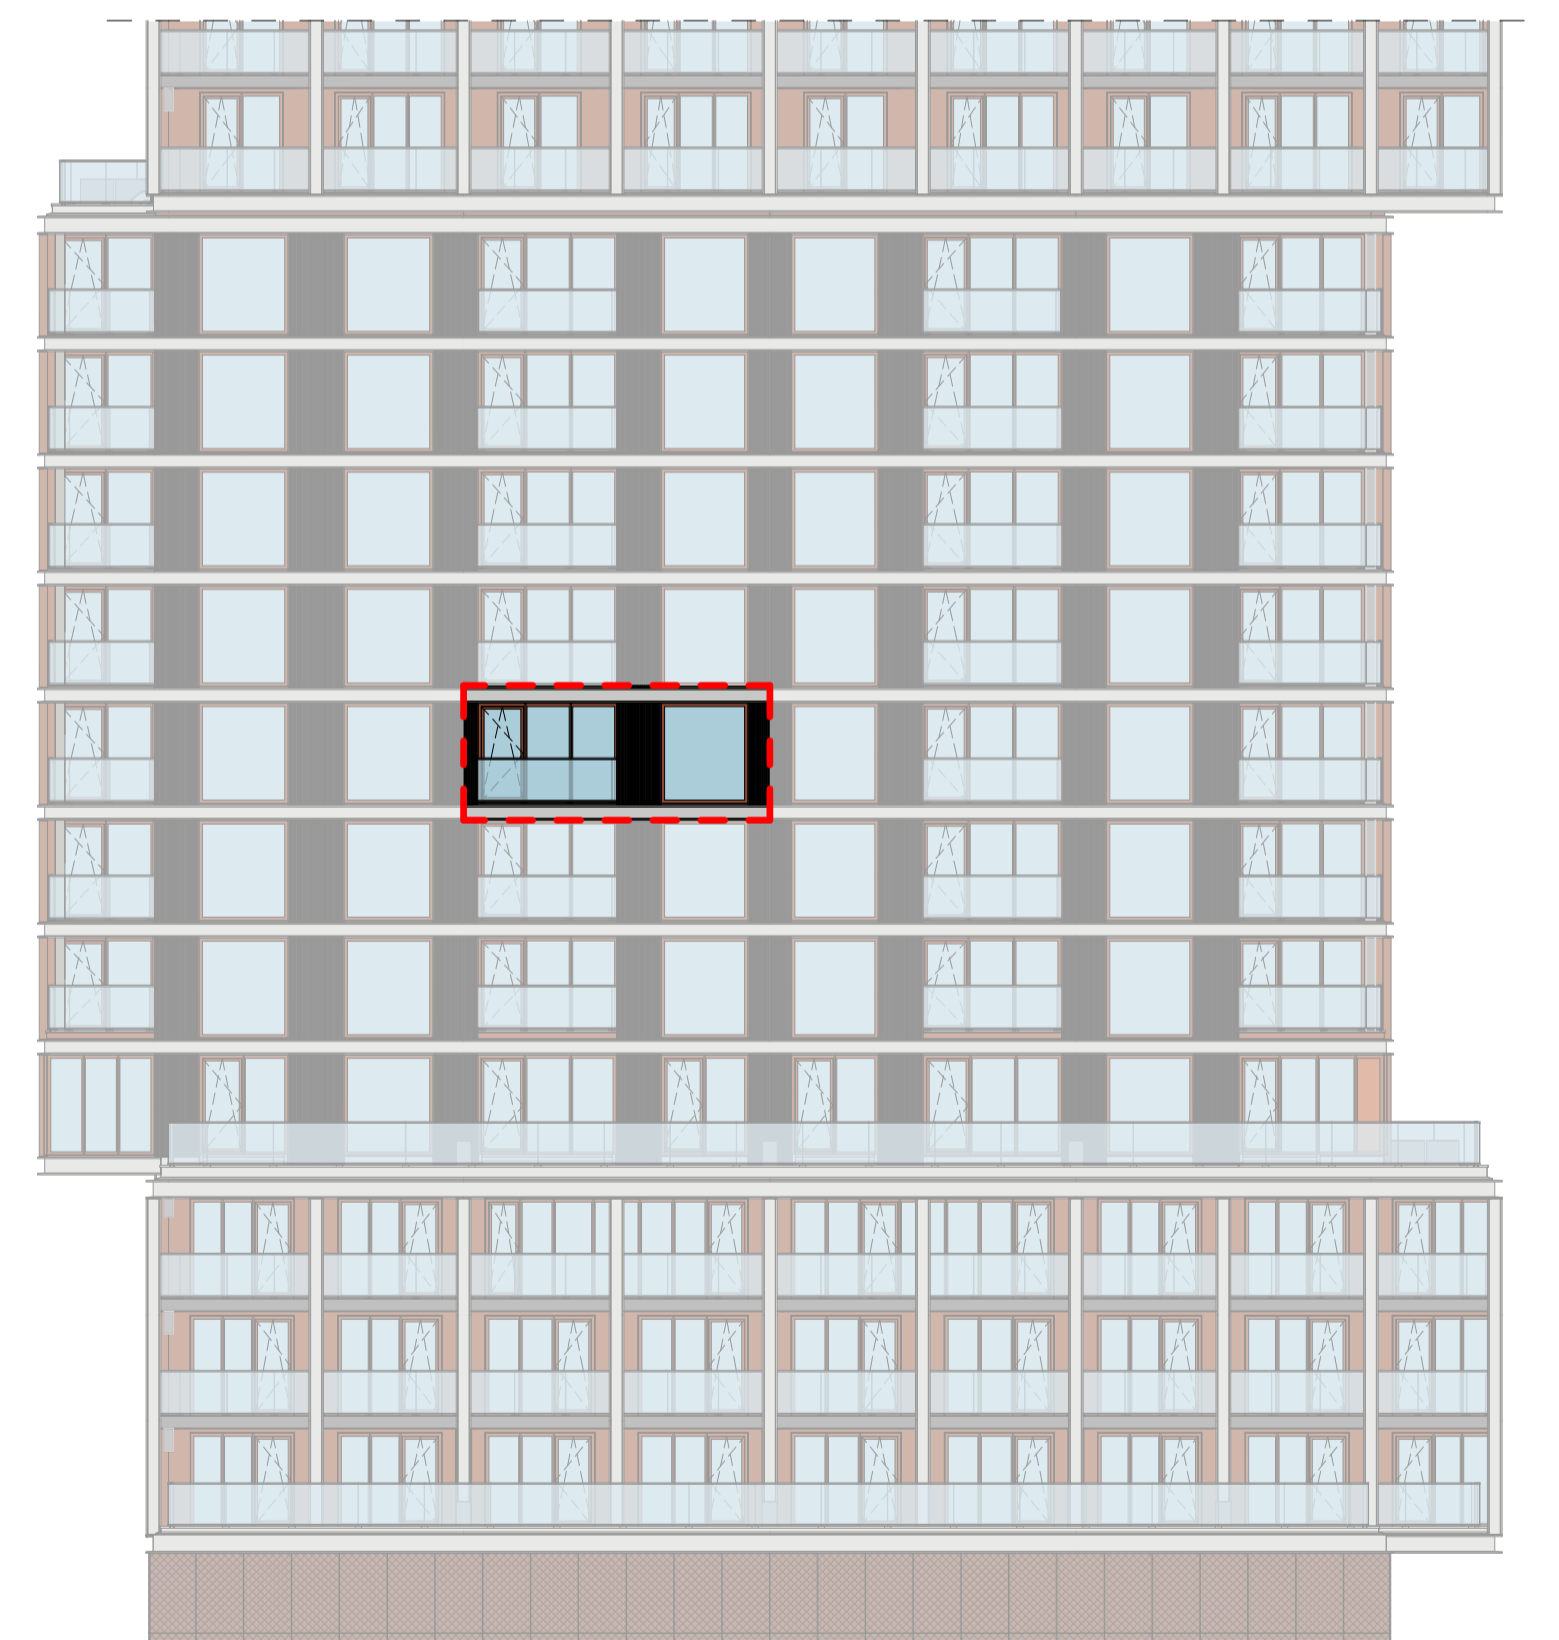

westgevel