


BNR 55

Gekozen opties:

- 2-R.121 Vervallen bovenlicht bij binnendeur (m.u.v. badkamer)
- 2-R.121a Vervallen bovenlicht bij binnendeur badkamer

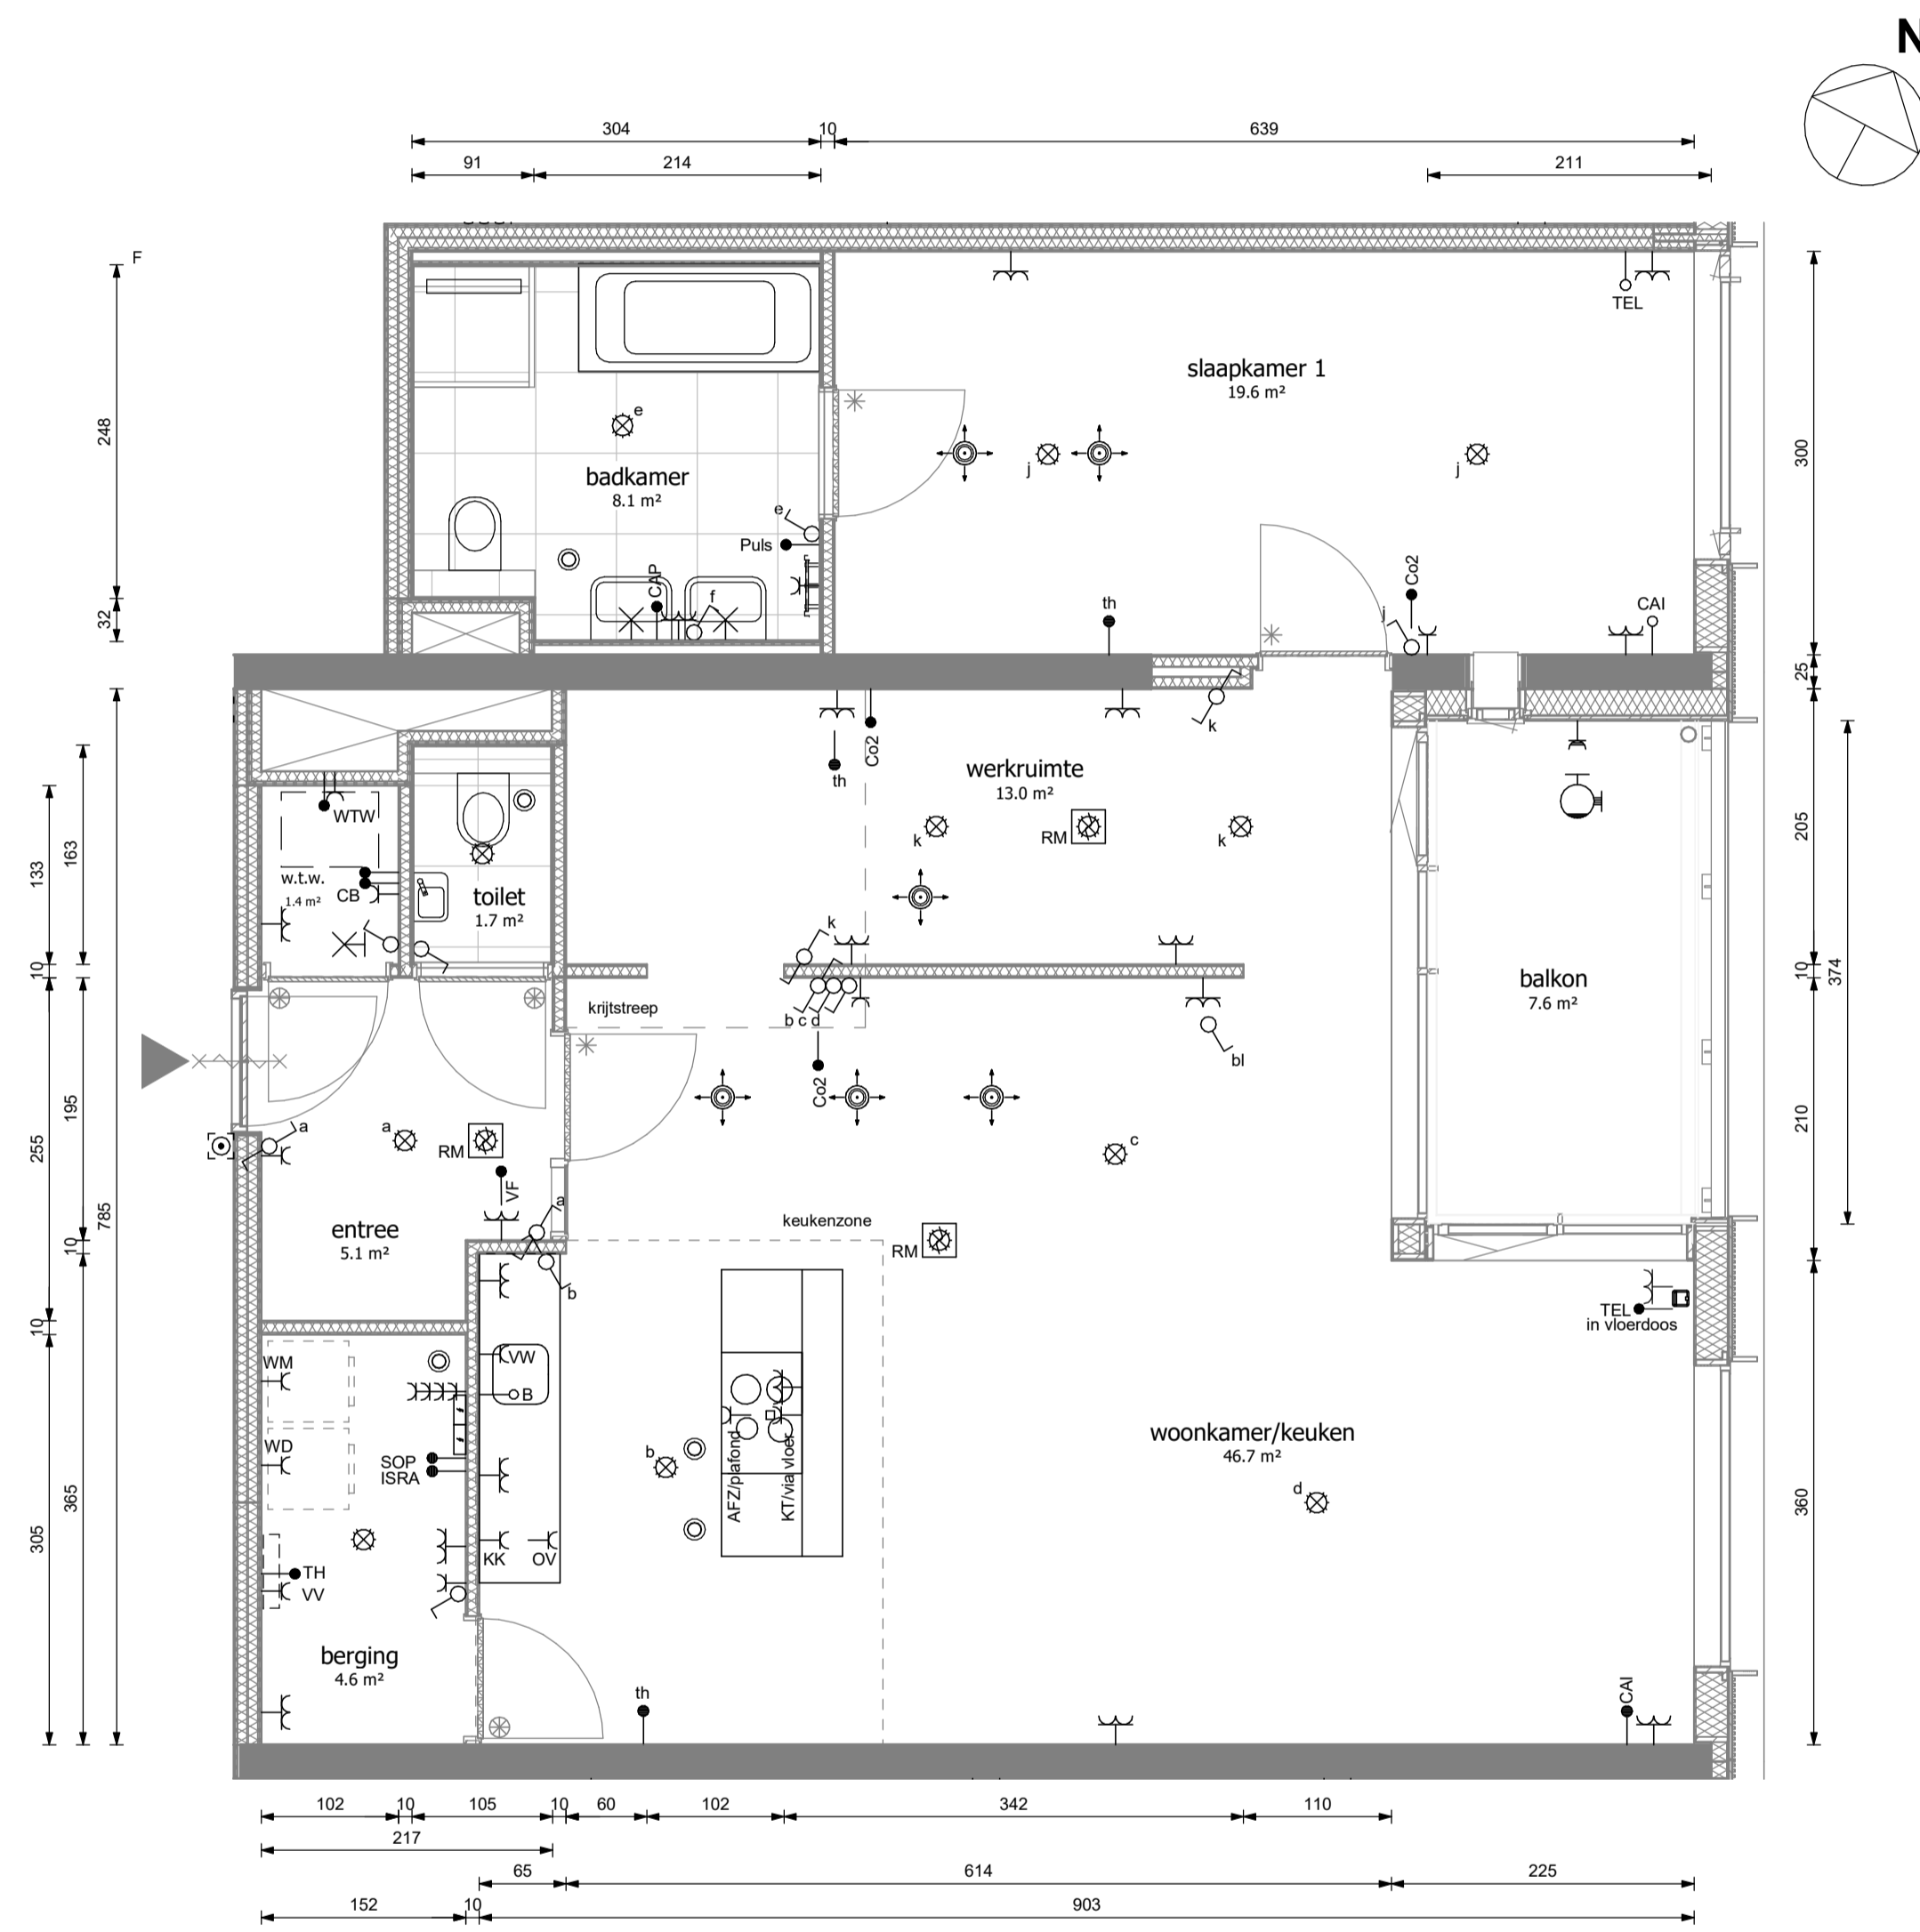

Type D6b

schaal 1:50



oostgevel

heijmans

opdrachtgever
Heijmans Vastgoed B.V.

0 12/11/20
wizj. datum omschrijving

project
Piekstraat, Rotterdam

fase
verkoop

tekeningnaam

Type D6b Maasloft

Commercieel 39, 55, 71, 87
Bouw 08.06, 10.06, 12.06, 14.06

formaat	schaal	wizj. datum	projectcode	tekeningcode
A1	1:50	12/11/20	19031	VK-D6b