



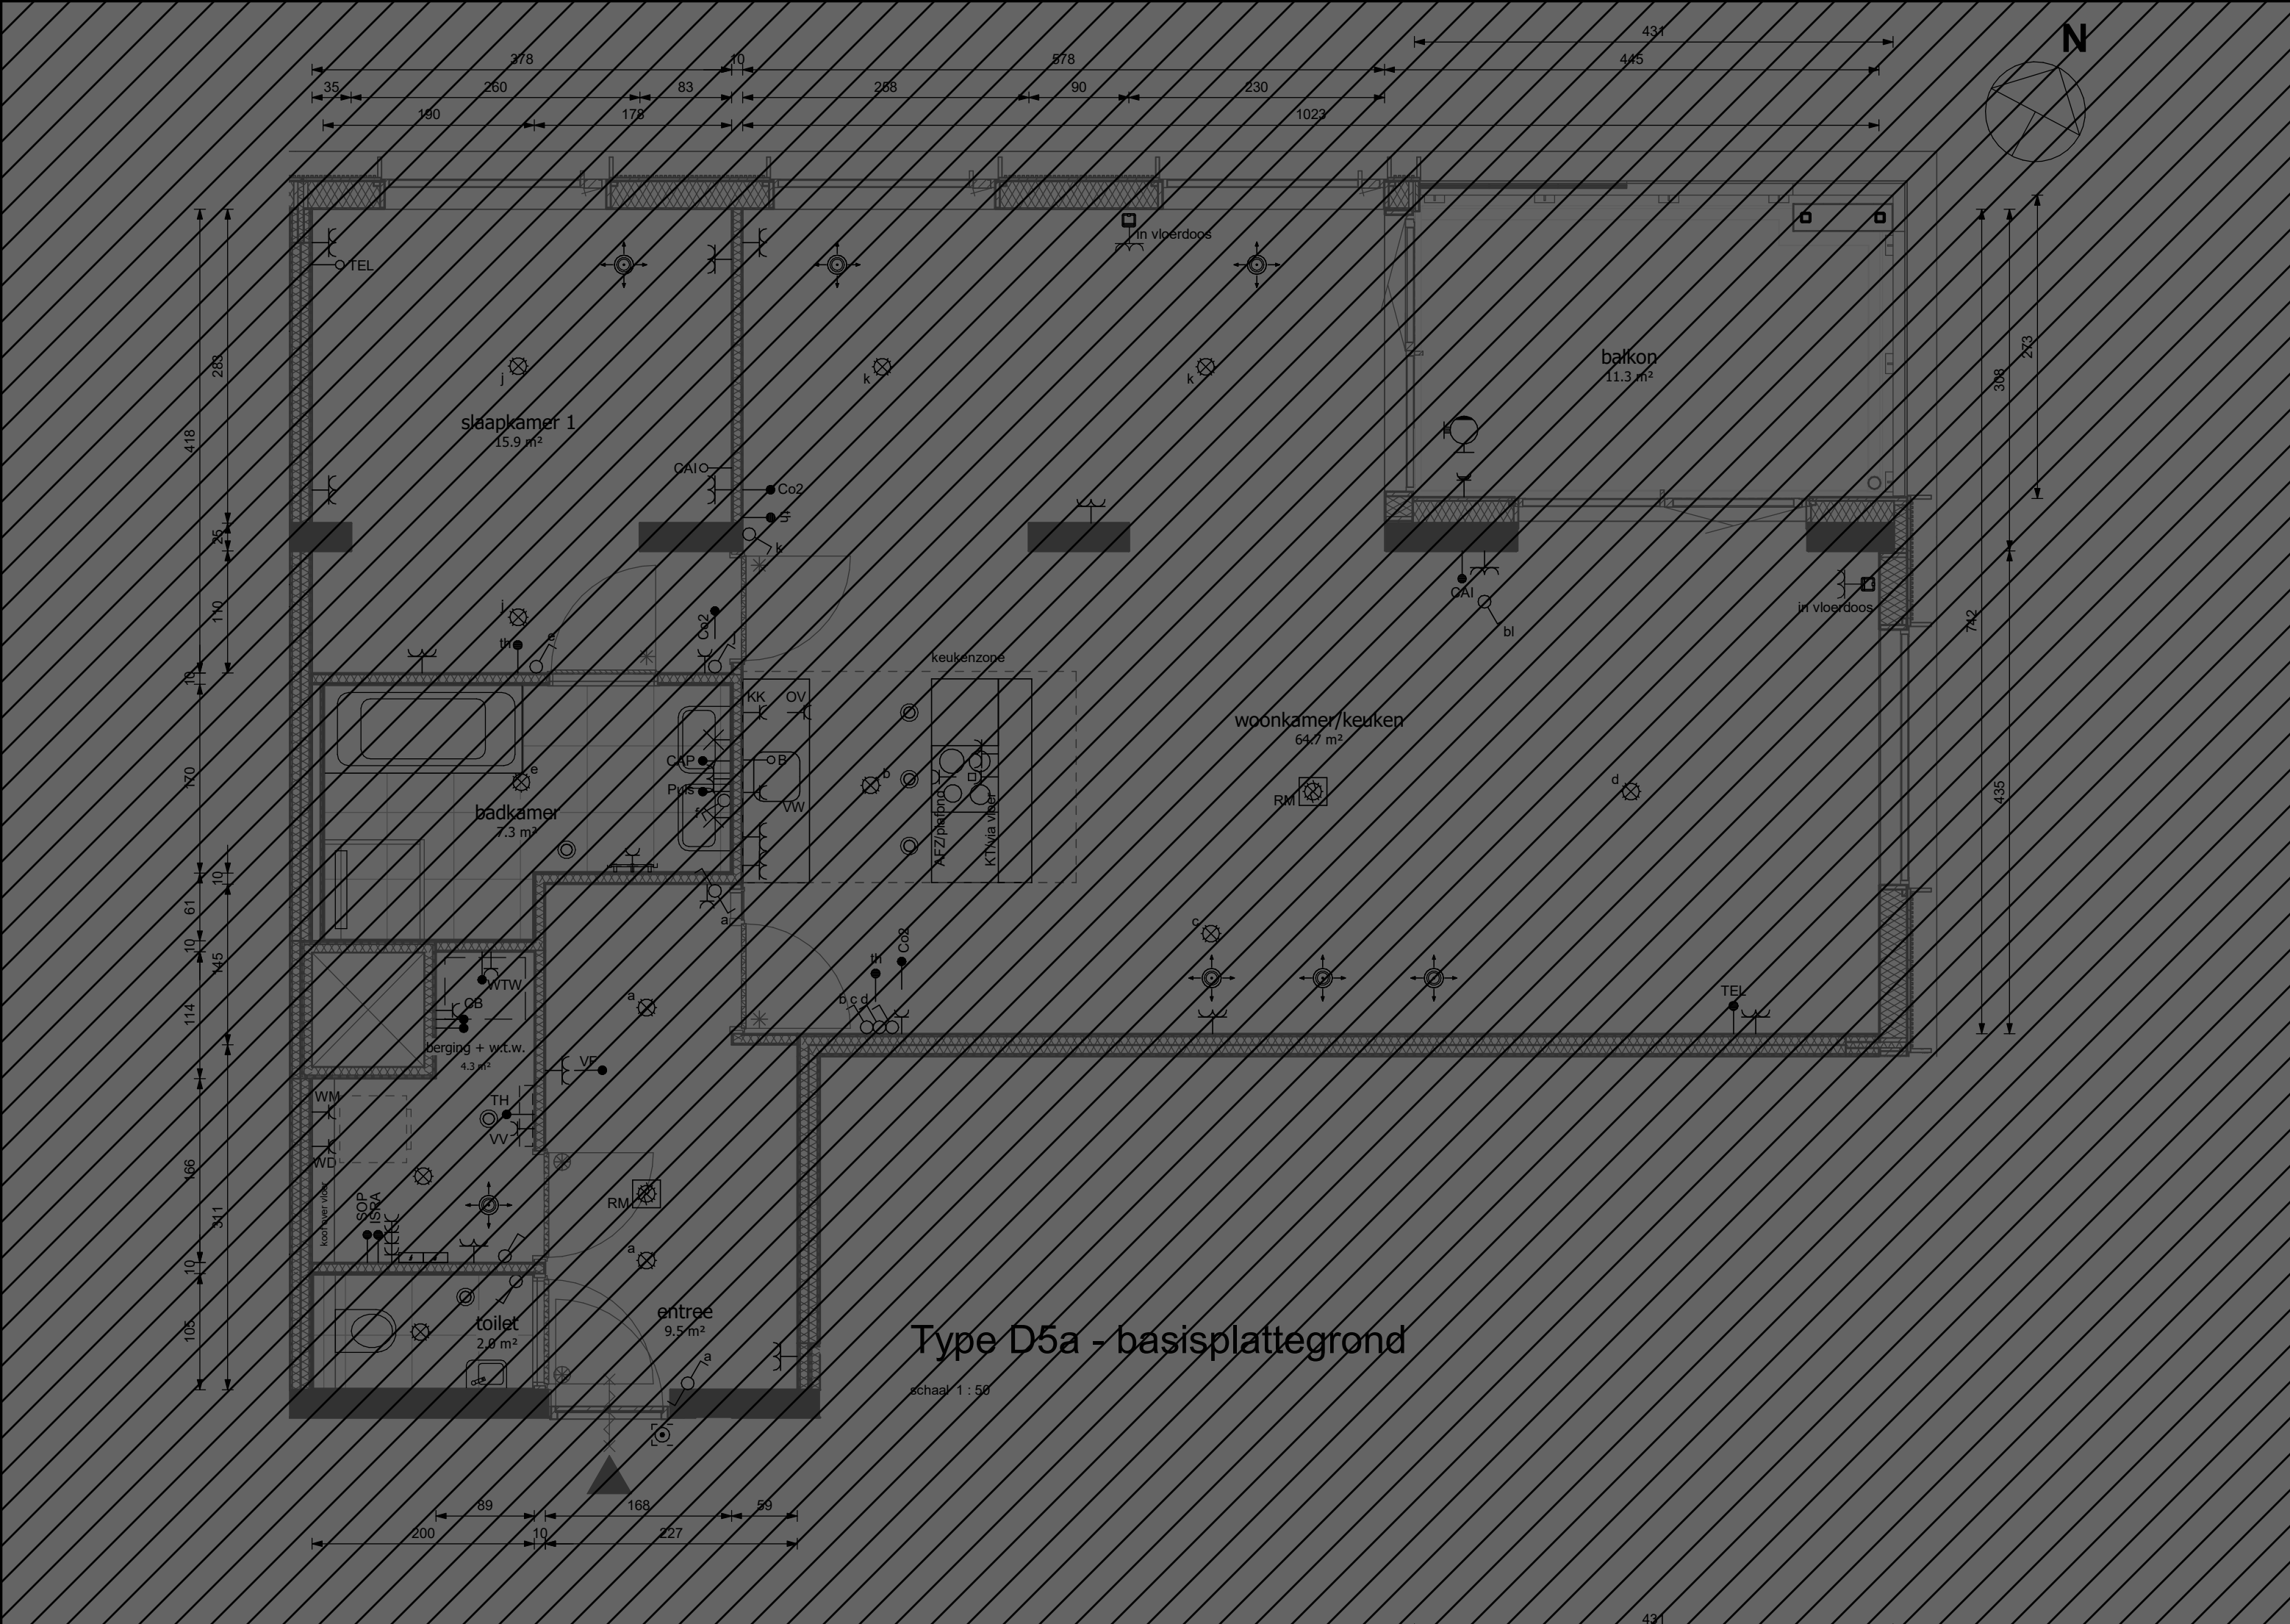


BNR 62
Indelingsvariant

- Gekozen opties:
- 2-R.121 Vervallen bovenlicht bij binnendeur (m.u.v. badkamer)
 - 2-R.121a Vervallen bovenlicht bij binnendeur badkamer



oostgevel

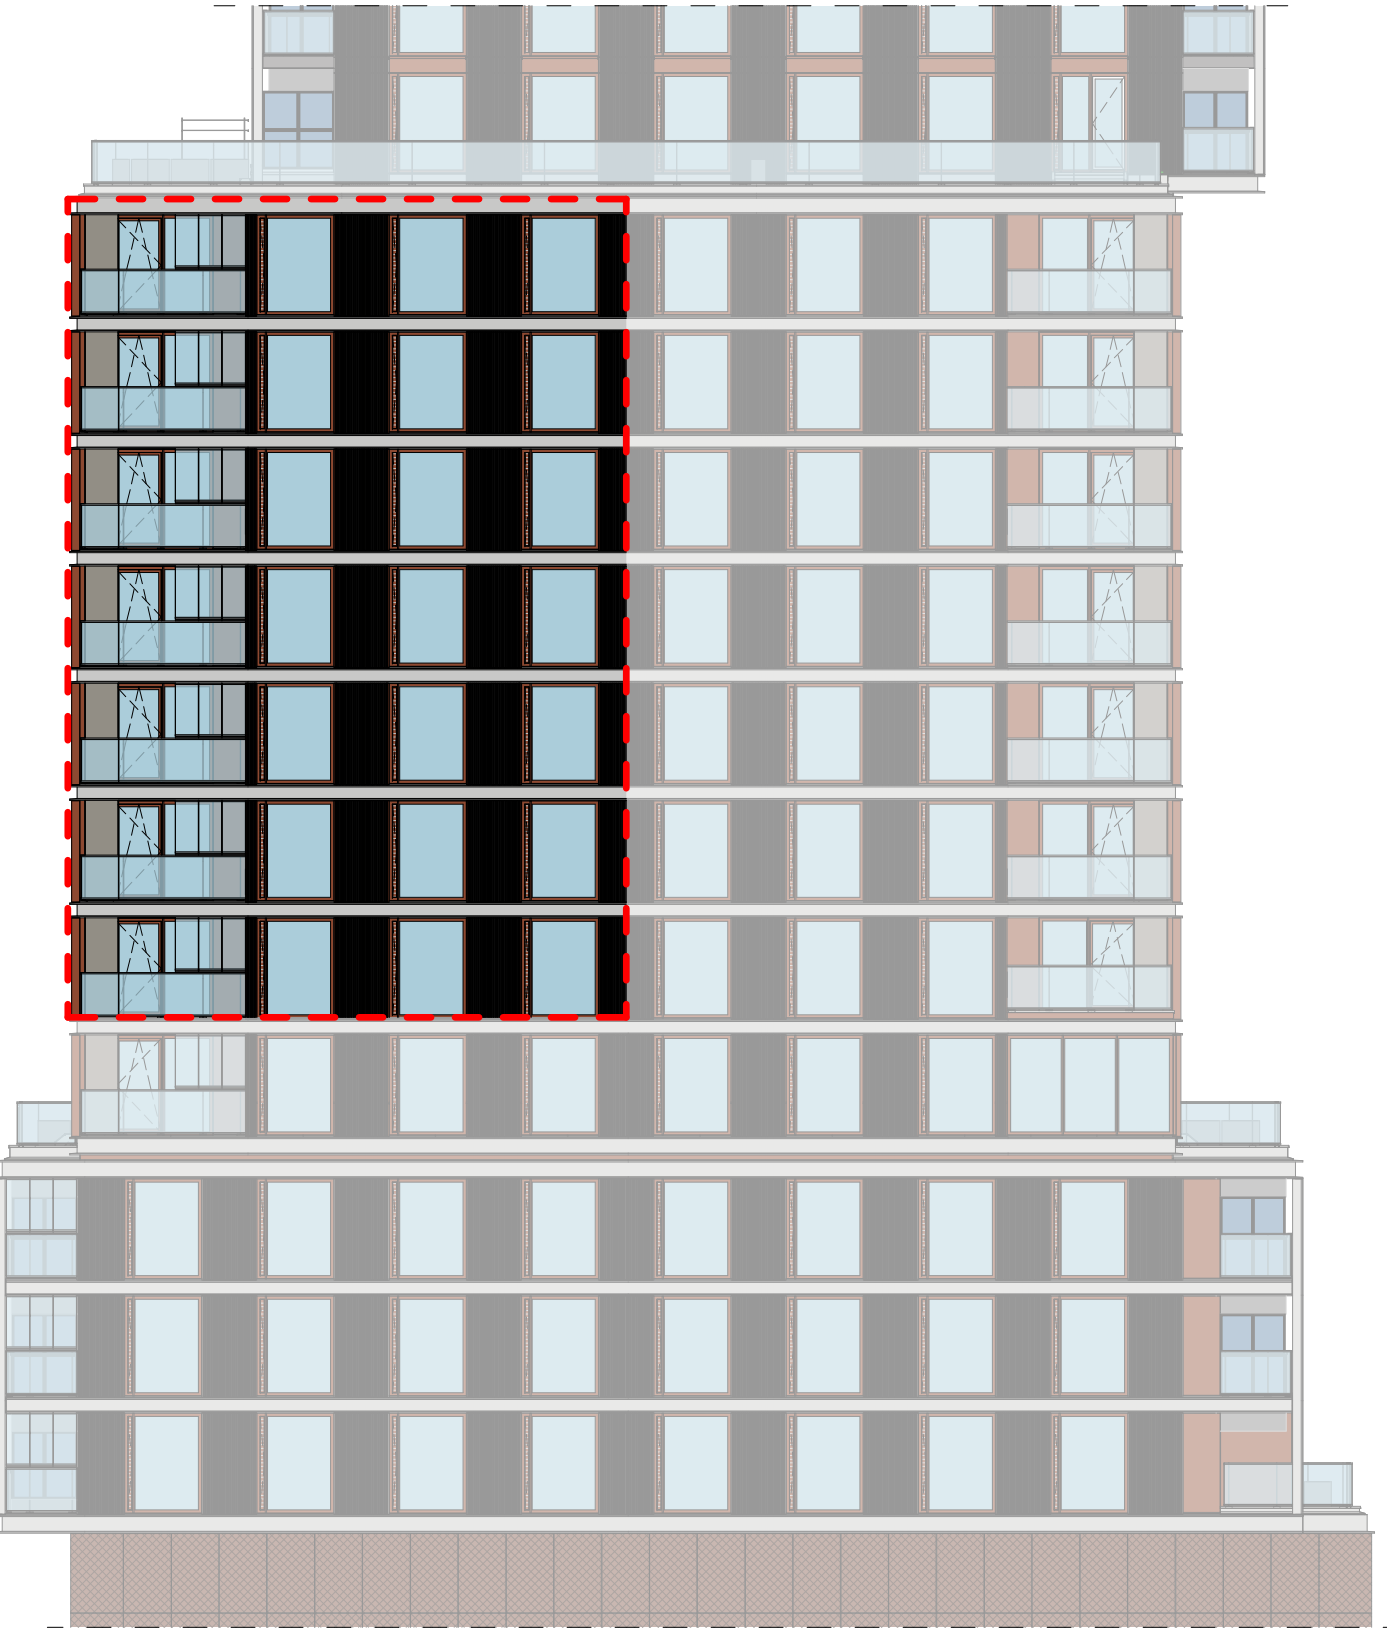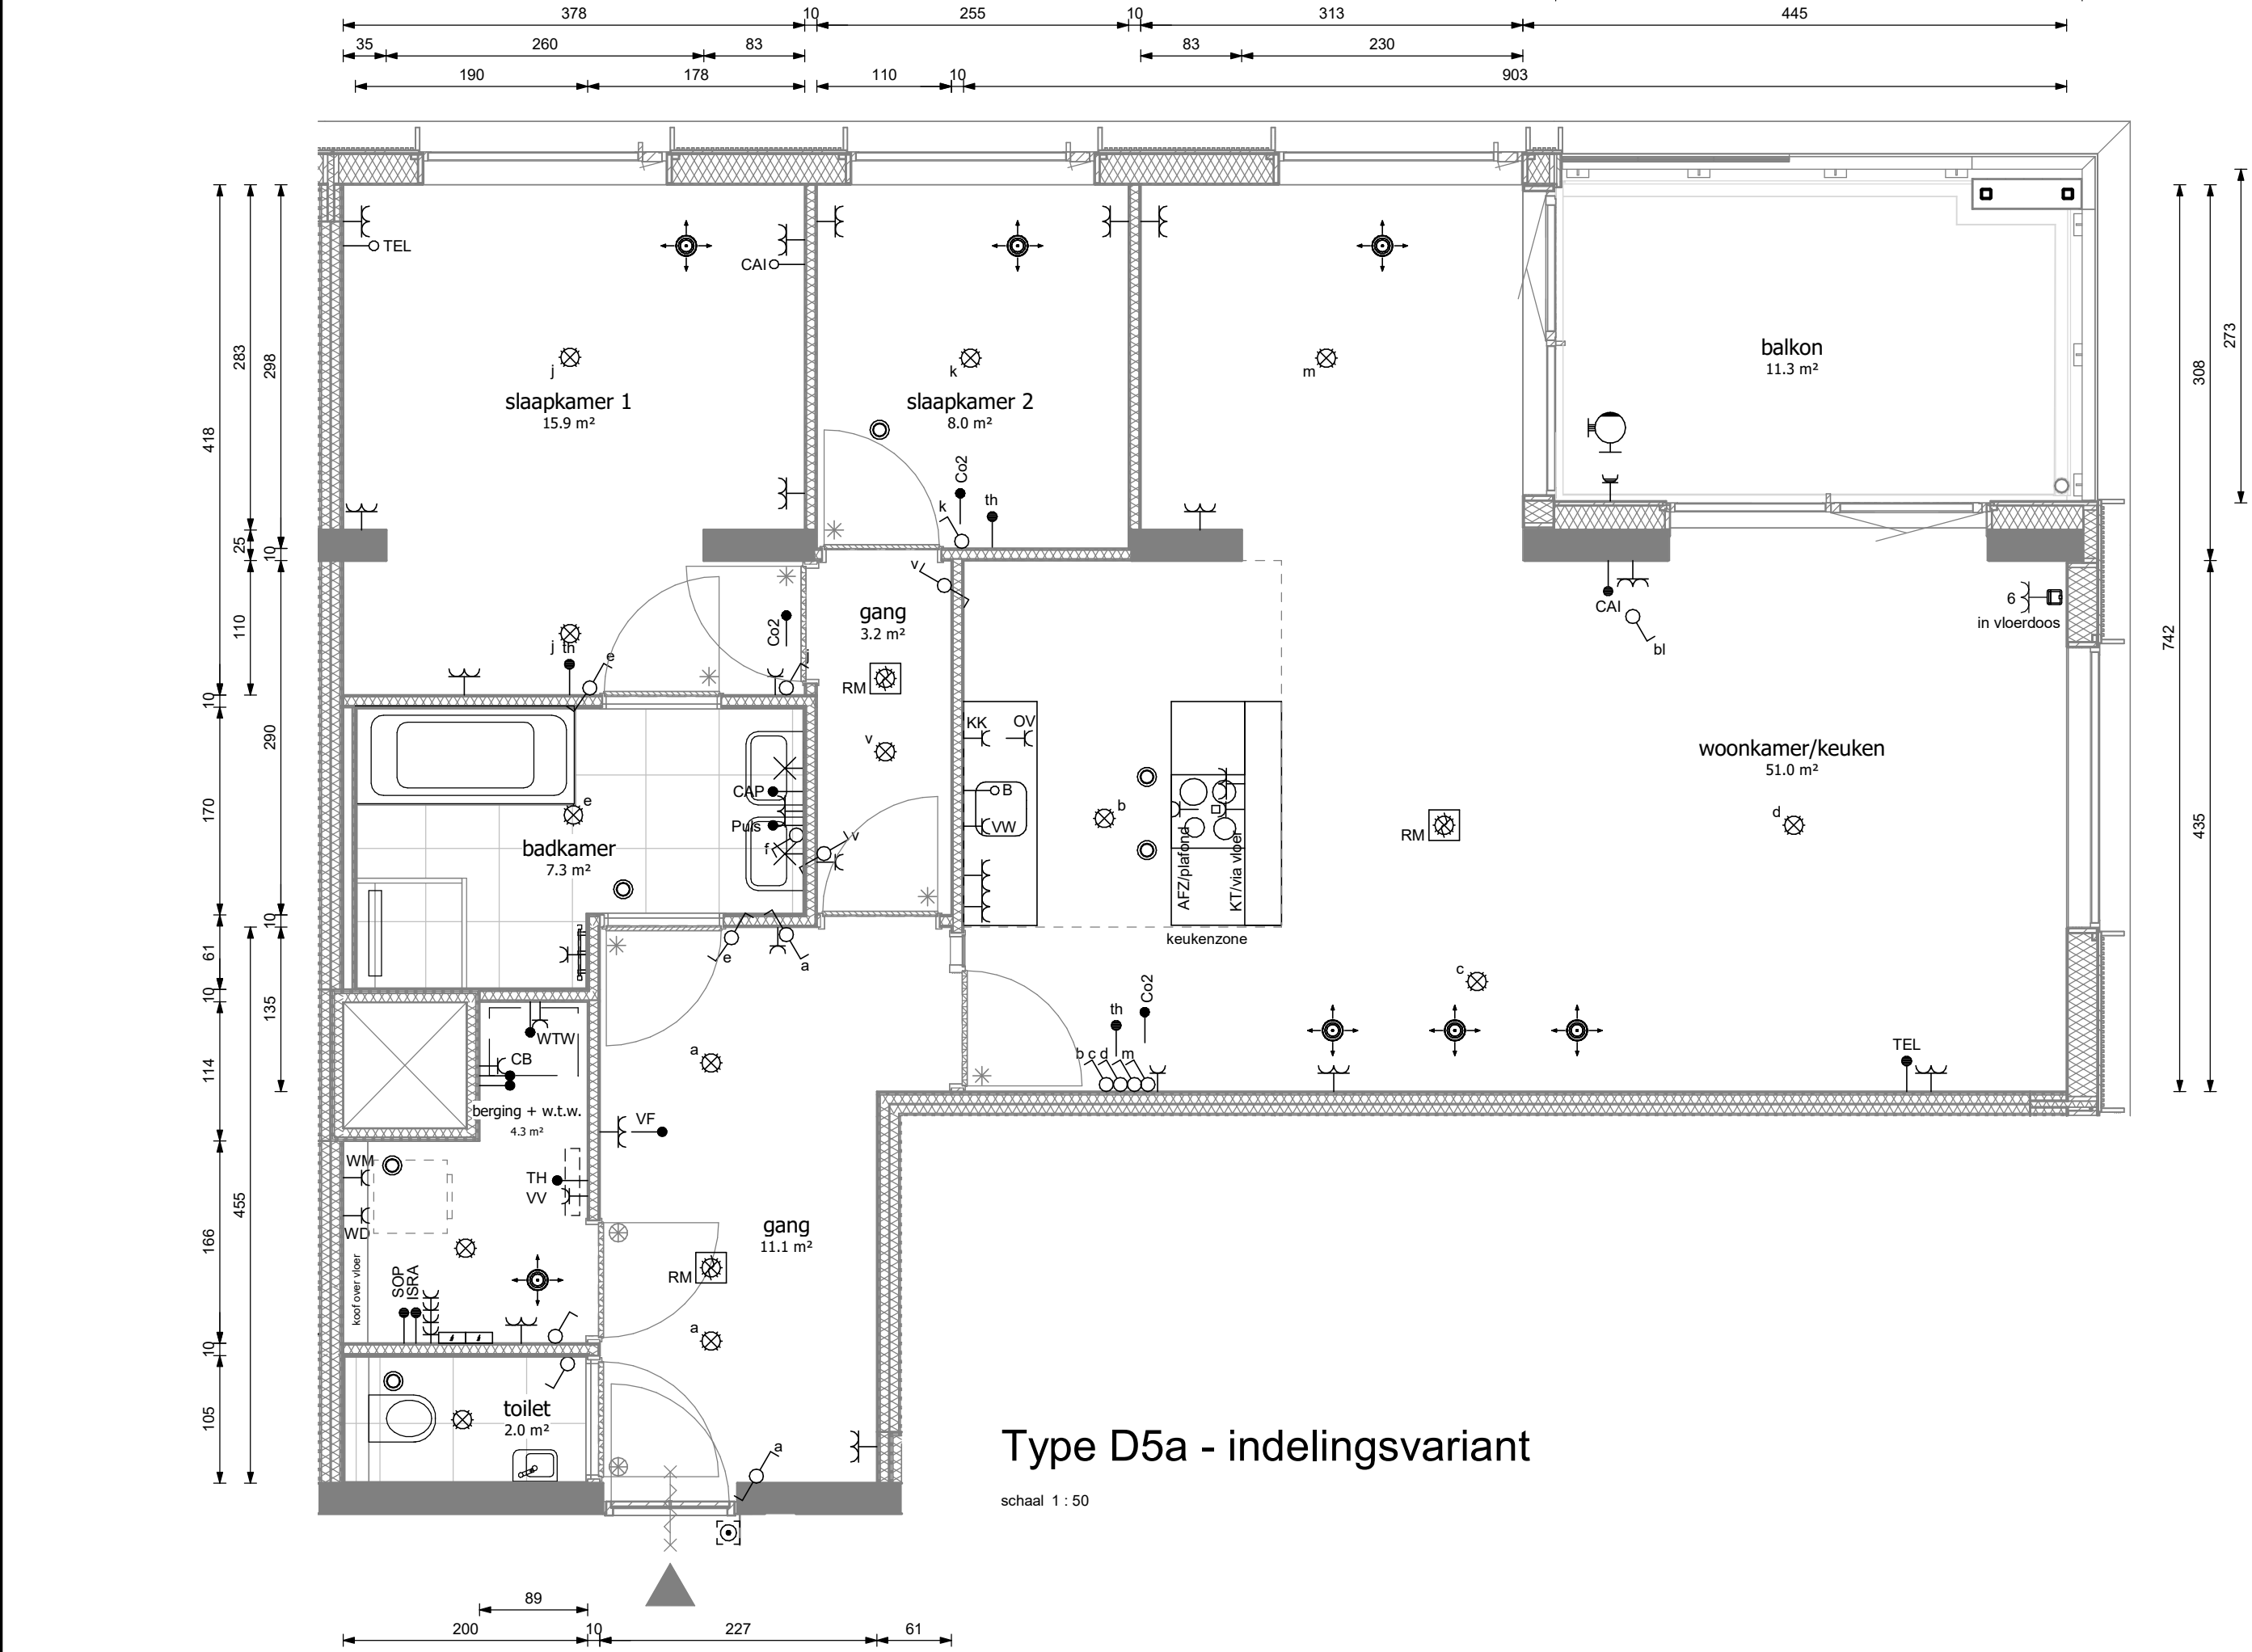

noordgevel

heijmans

opdrachtgever
Heijmans Vastgoed B.V.

0	12/11/20	wijz. datum	omschrijving
project	Piekstraat , Rotterdam		
fase	verkoop		
opdrachtgever	Heijmans Vastgoed B.V.		
tekeningnaam			
Type D5a Panoramaloft			
Commercieel 38, 46, 54, 62, 70, 78, 86			
Bouw 08.05, 09.05, 10.05, 11.05, 12.05, 13.05, 14.05			
formaat	schaal	wijz. datum	projectcode
A1	1:50	12/11/20	19031
			VK-D5a