



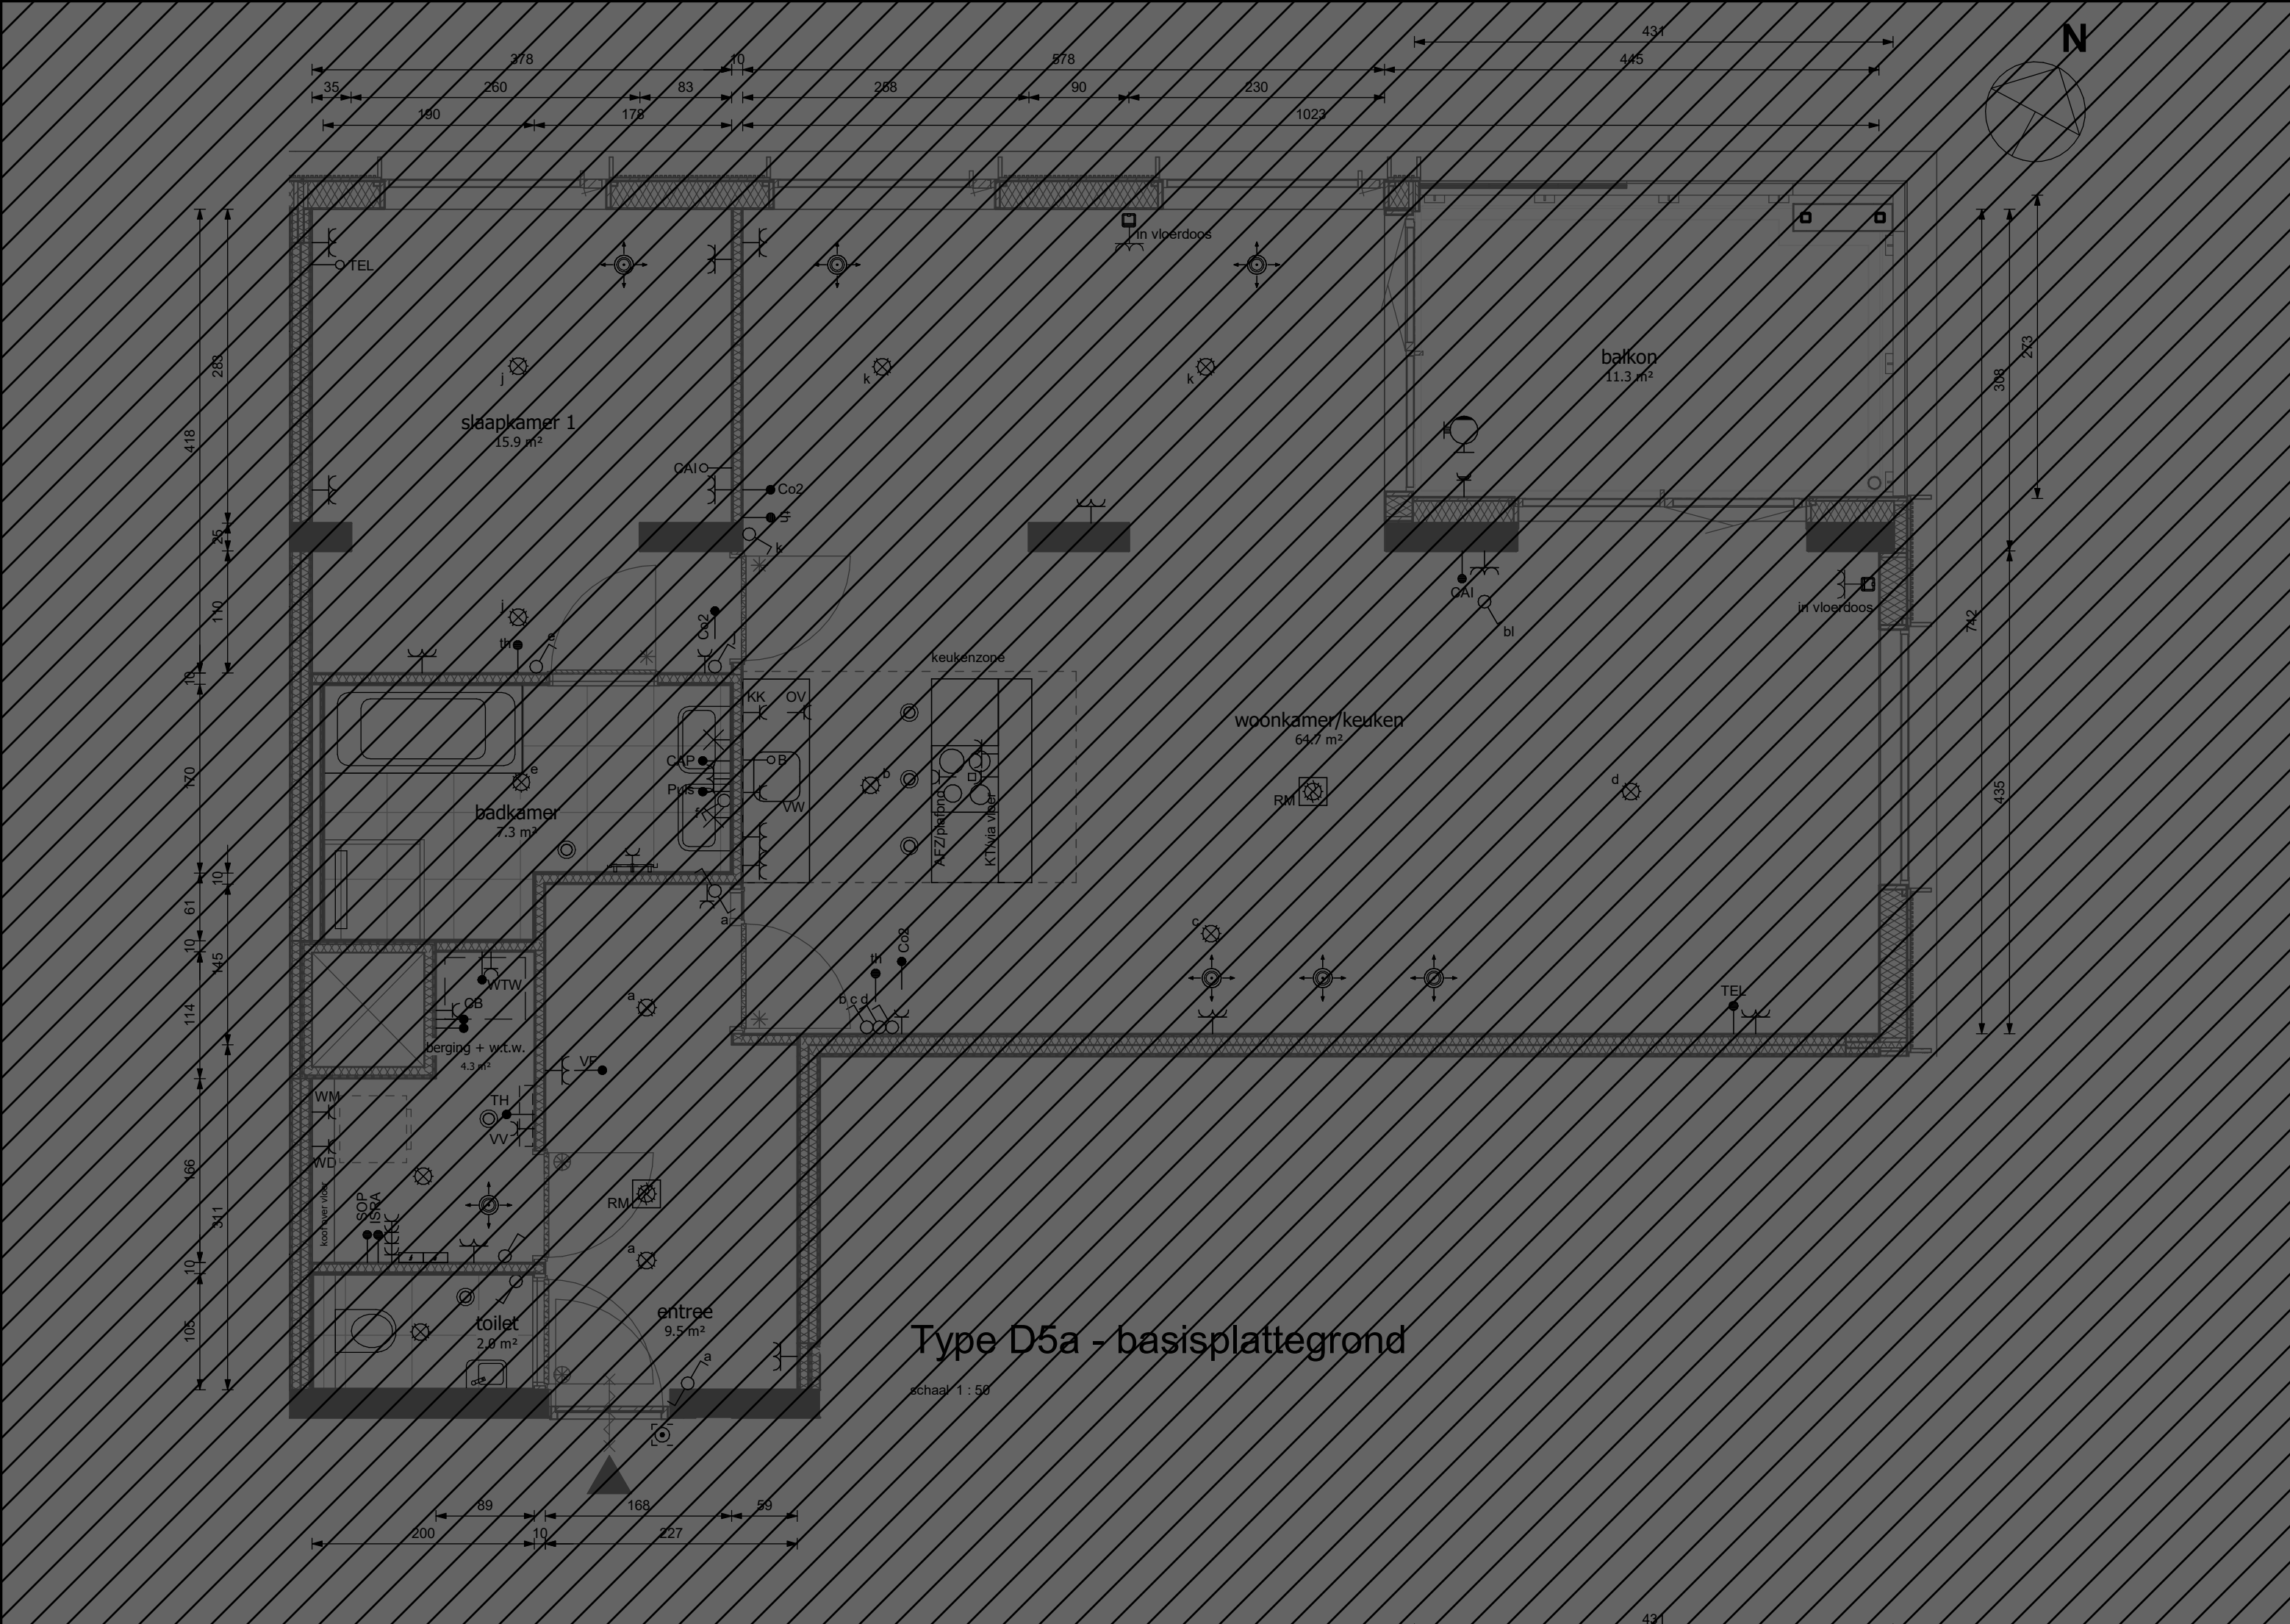


BNR 70
Indelingsvariant

- Gekozen opties:
- 2-R.121 Vervallen bovenlicht bij binnendeur (m.u.v. badkamer)
 - 2-R.121a Vervallen bovenlicht bij binnendeur badkamer



oostgevel

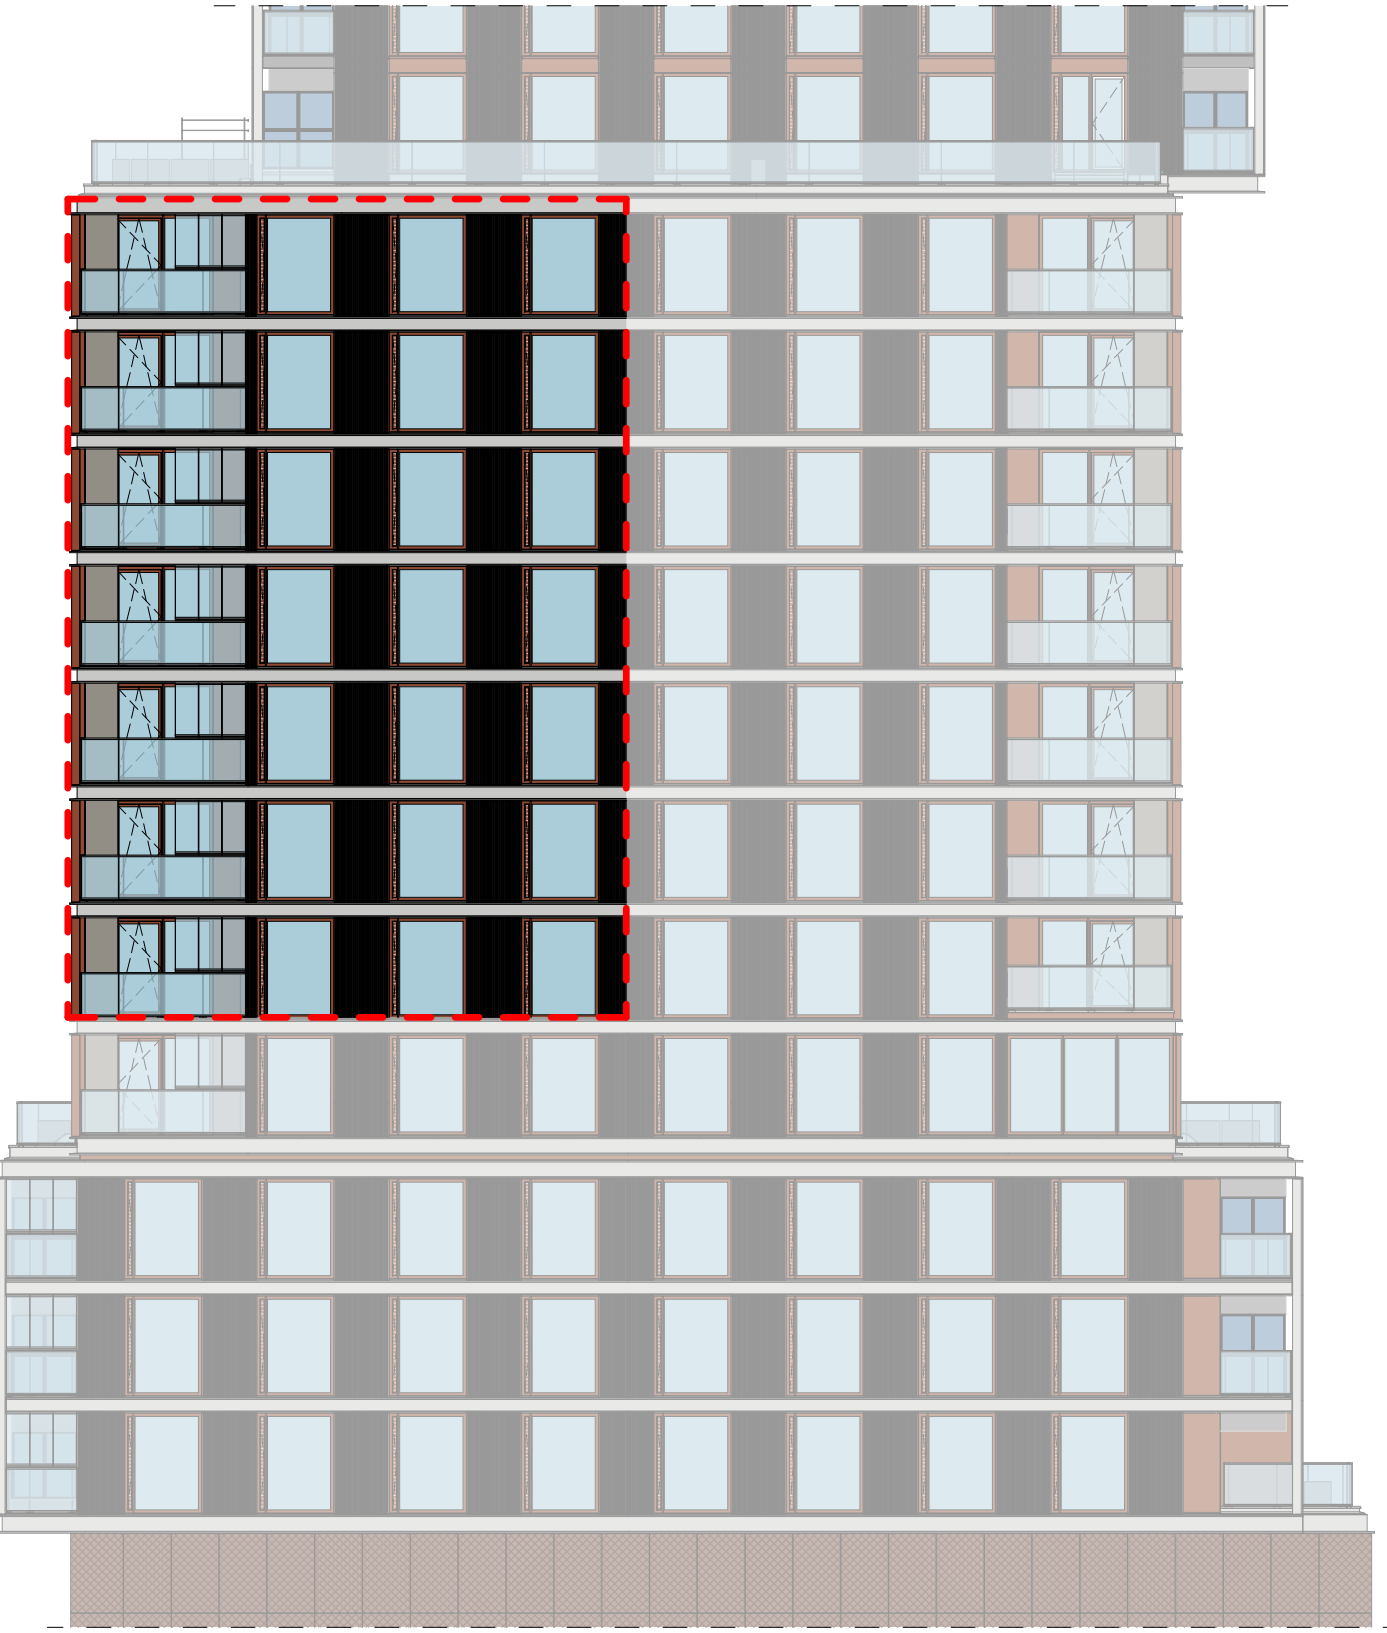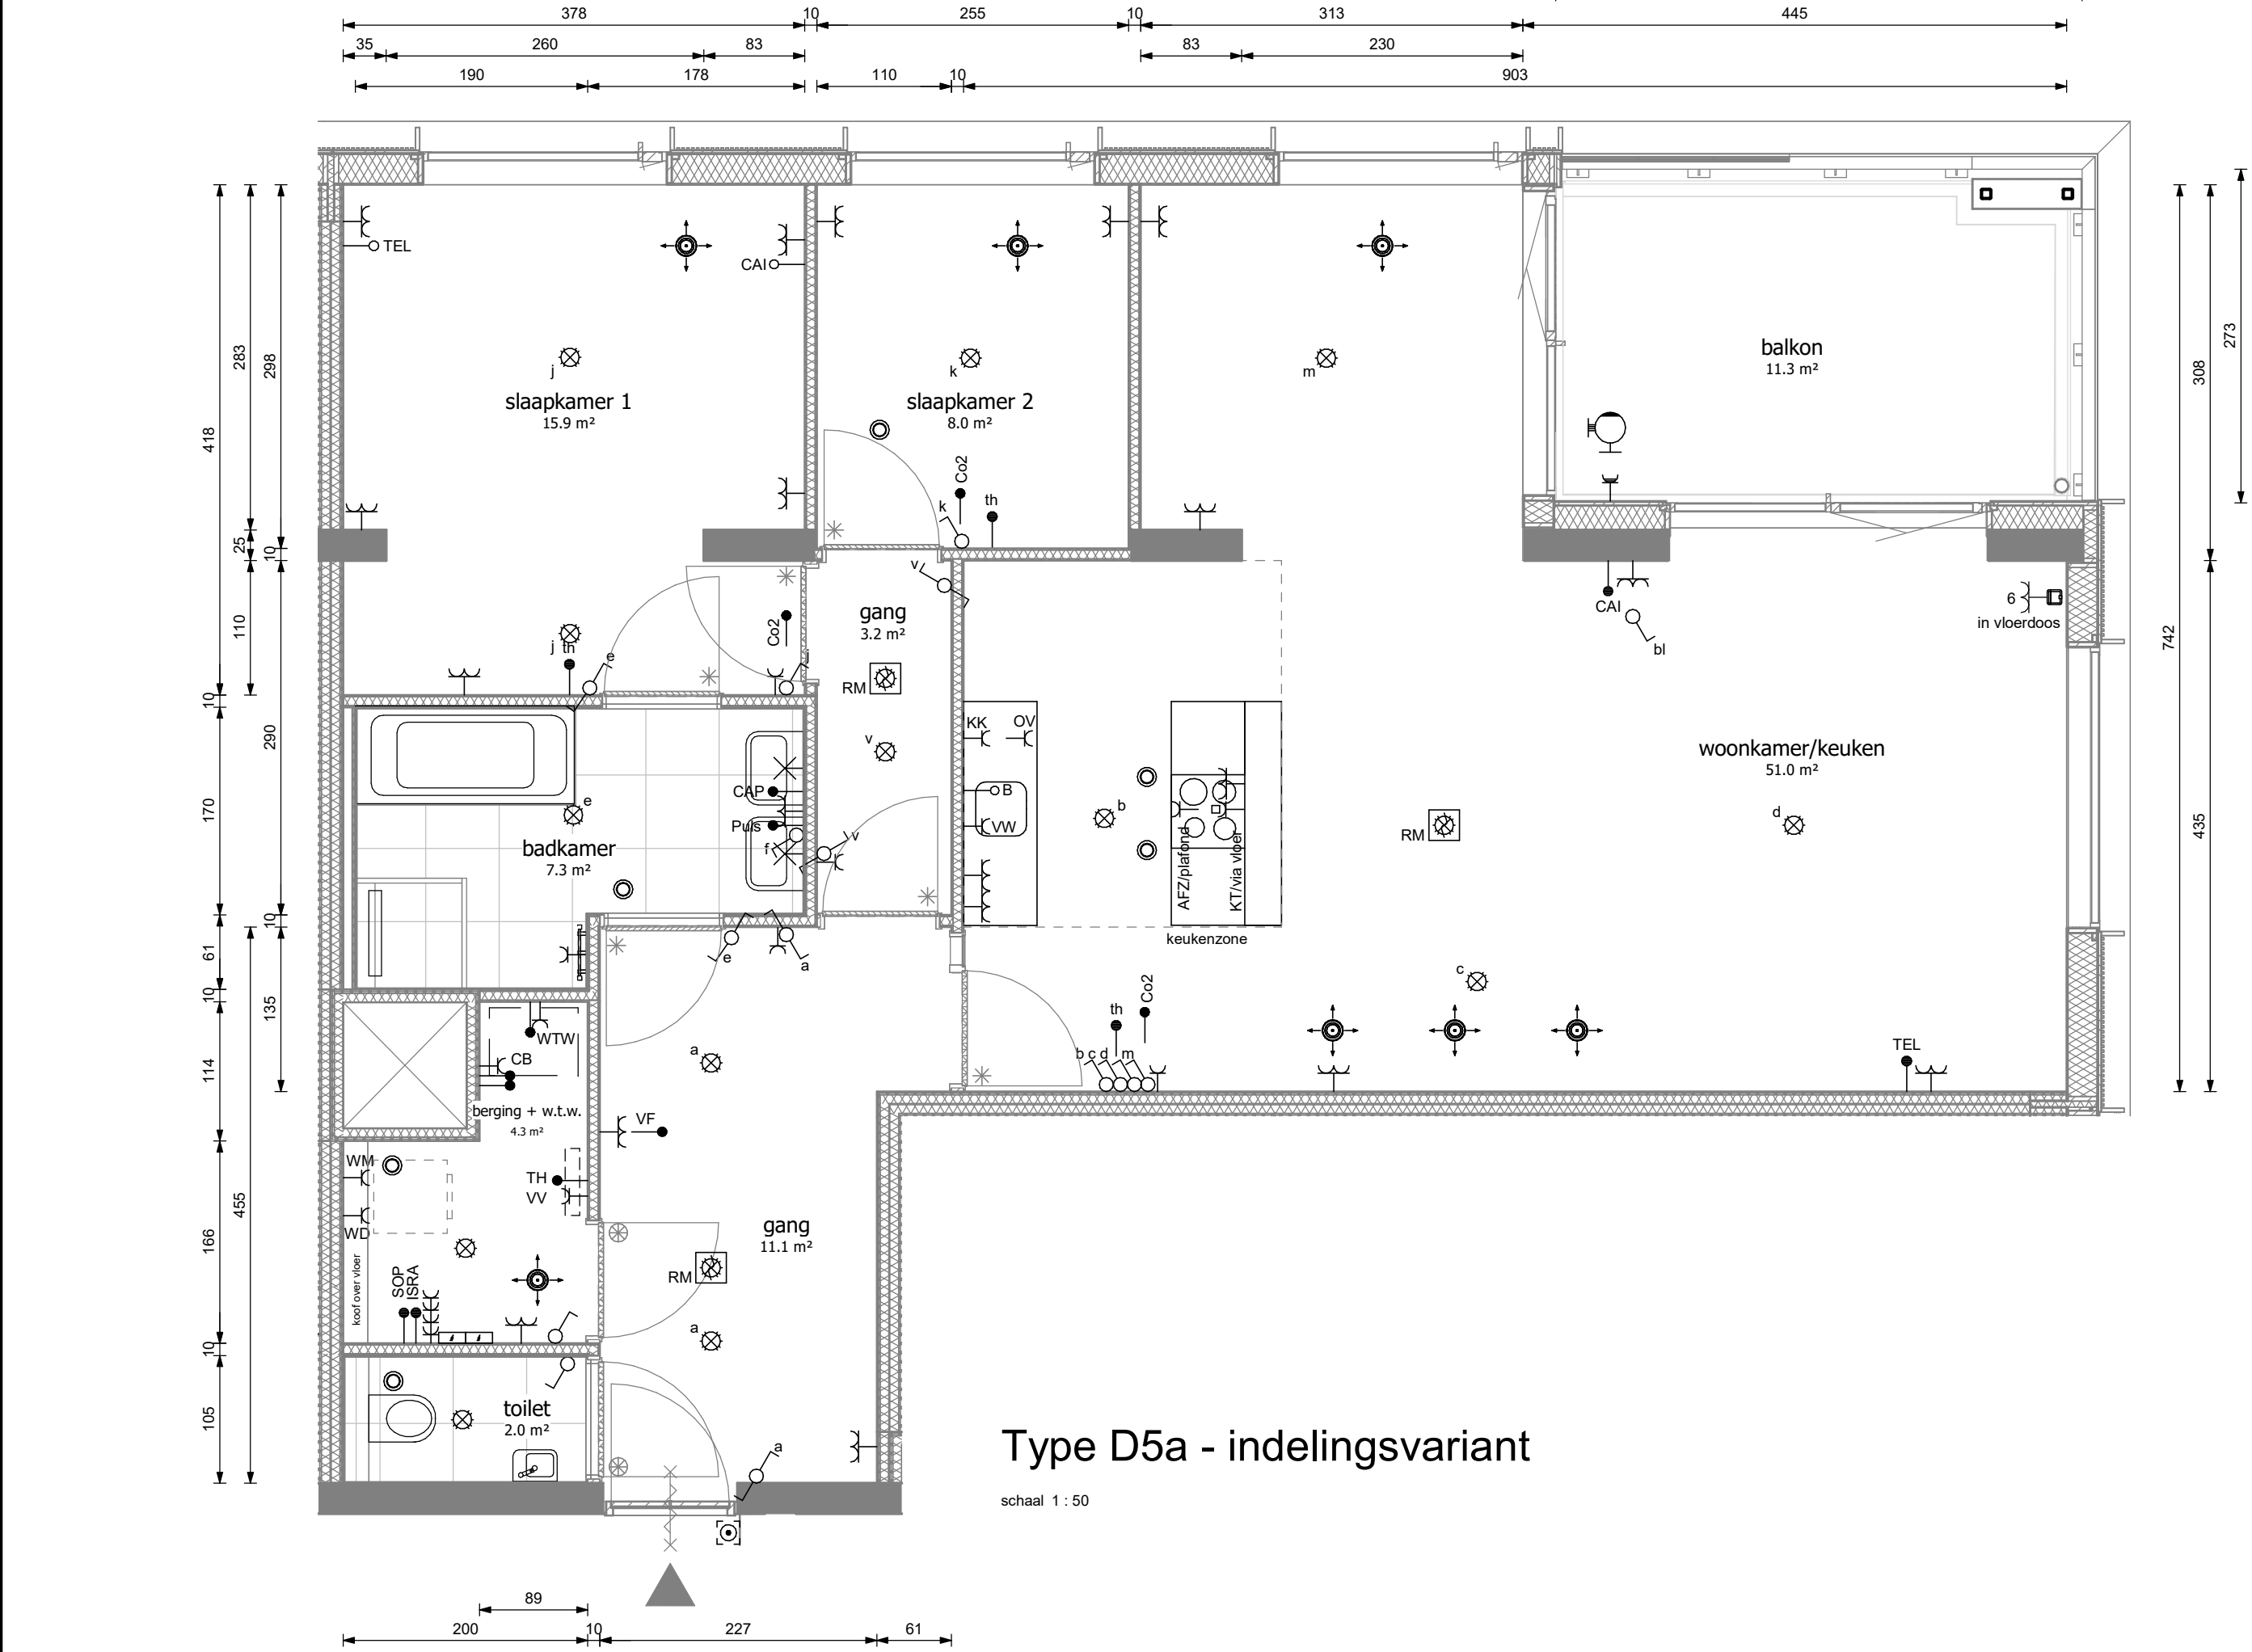

noordgevel