



BNR 76

Gekozen opties:

- 2-R.121 Vervallen bovenlicht bij binnendeur (m.u.v. badkamer)
- 2-R.121a Vervallen bovenlicht bij binnendeur badkamer

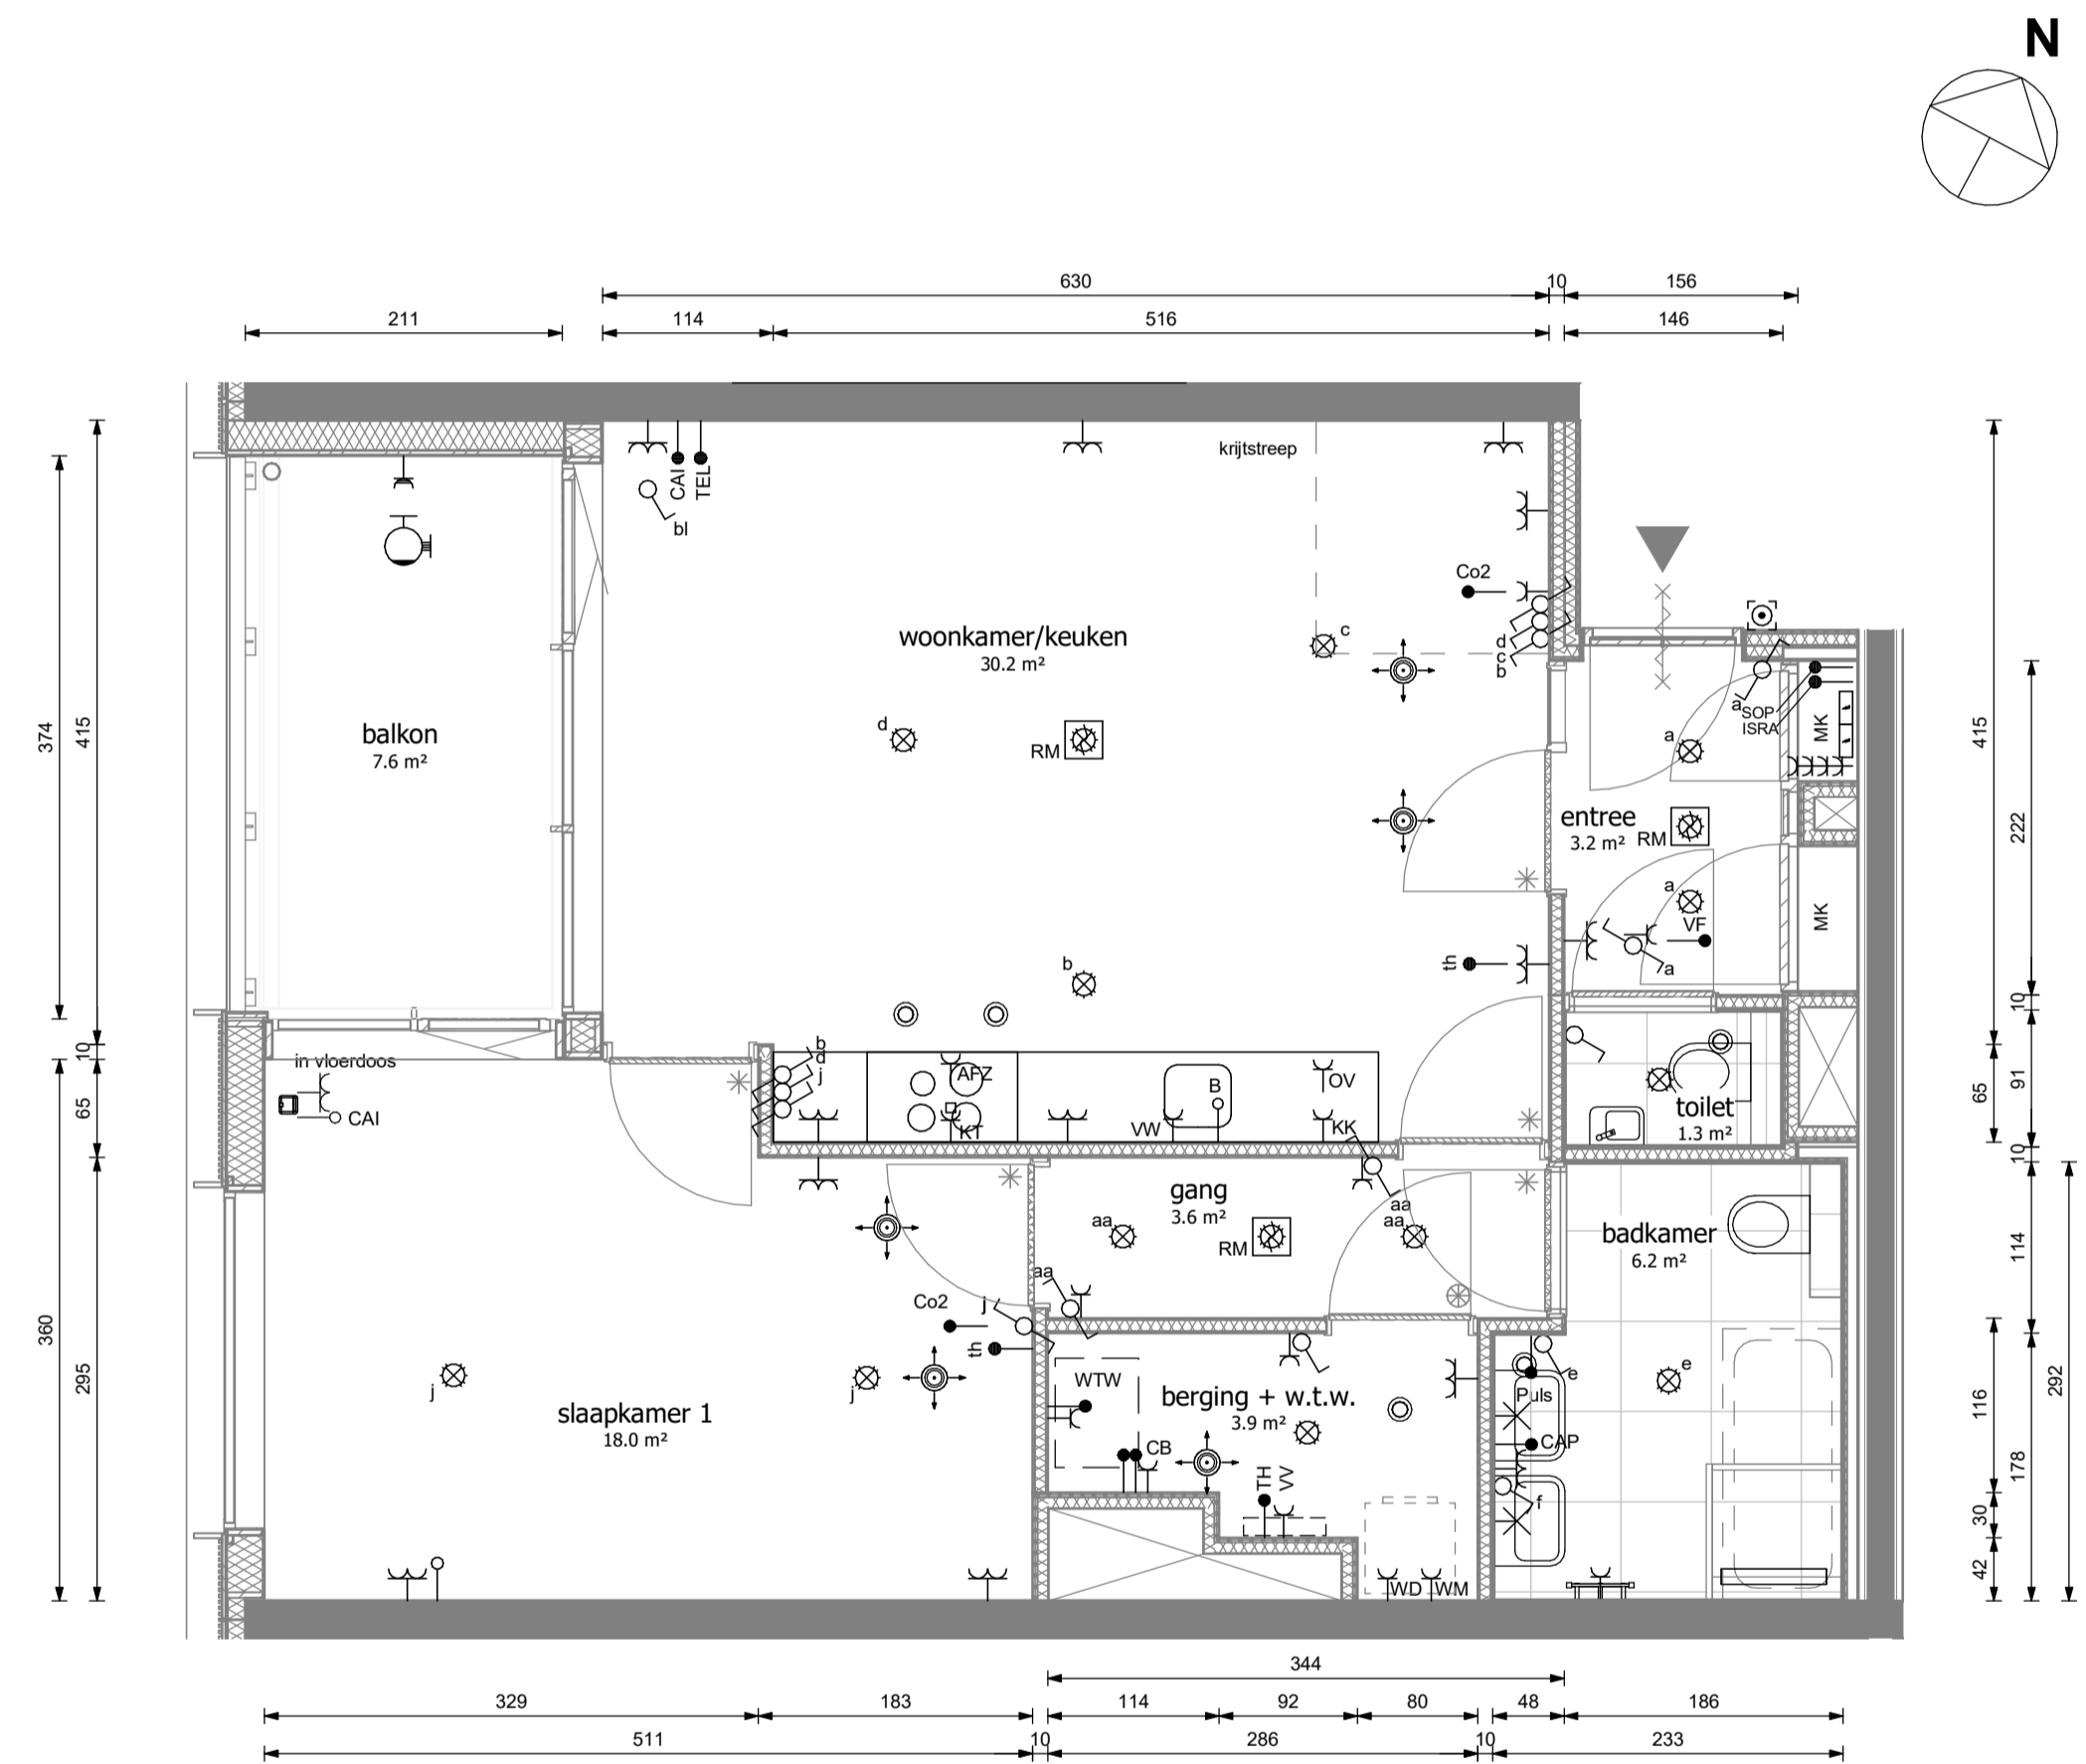

Type D3c  
schaal 1:50

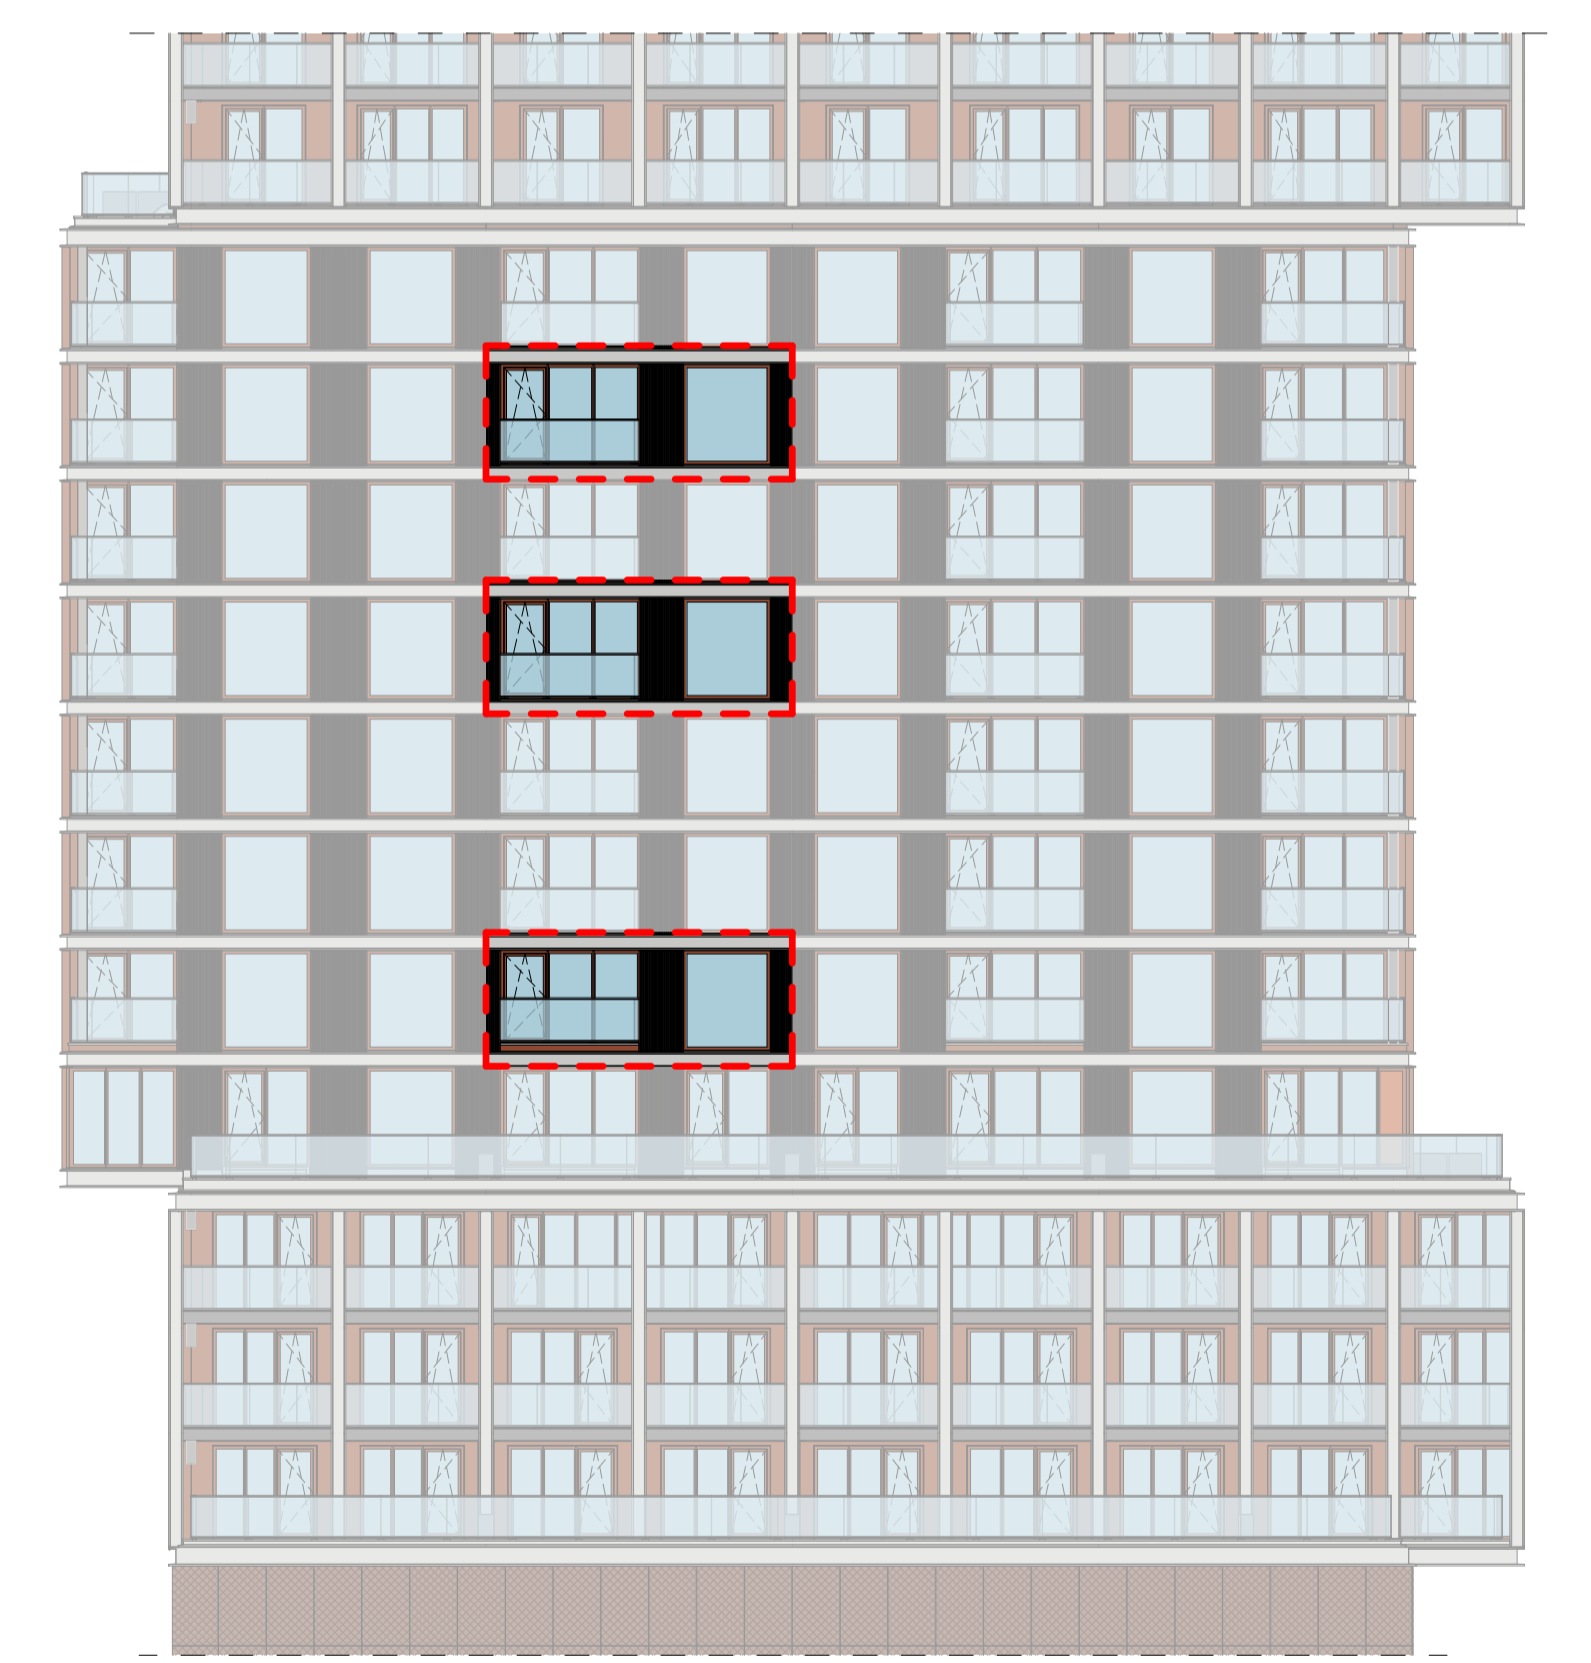

westgevel

0	12/11/20	wijz. datum	omschrijving	
project				
Piekstraat, Rotterdam				
fase				
verkoop				
opdrachtgever				
Heijmans Vastgoed B.V.				
tekeningnaam				
Type D3c Cityloft				
Commercieel 36, 60, 76				
Bouw 08.03, 11.03, 13.03				
formaat	schaal	wijz. datum	projectcode	tekeningcode
A1	1:50	12/11/20	19031	VK-D3c