



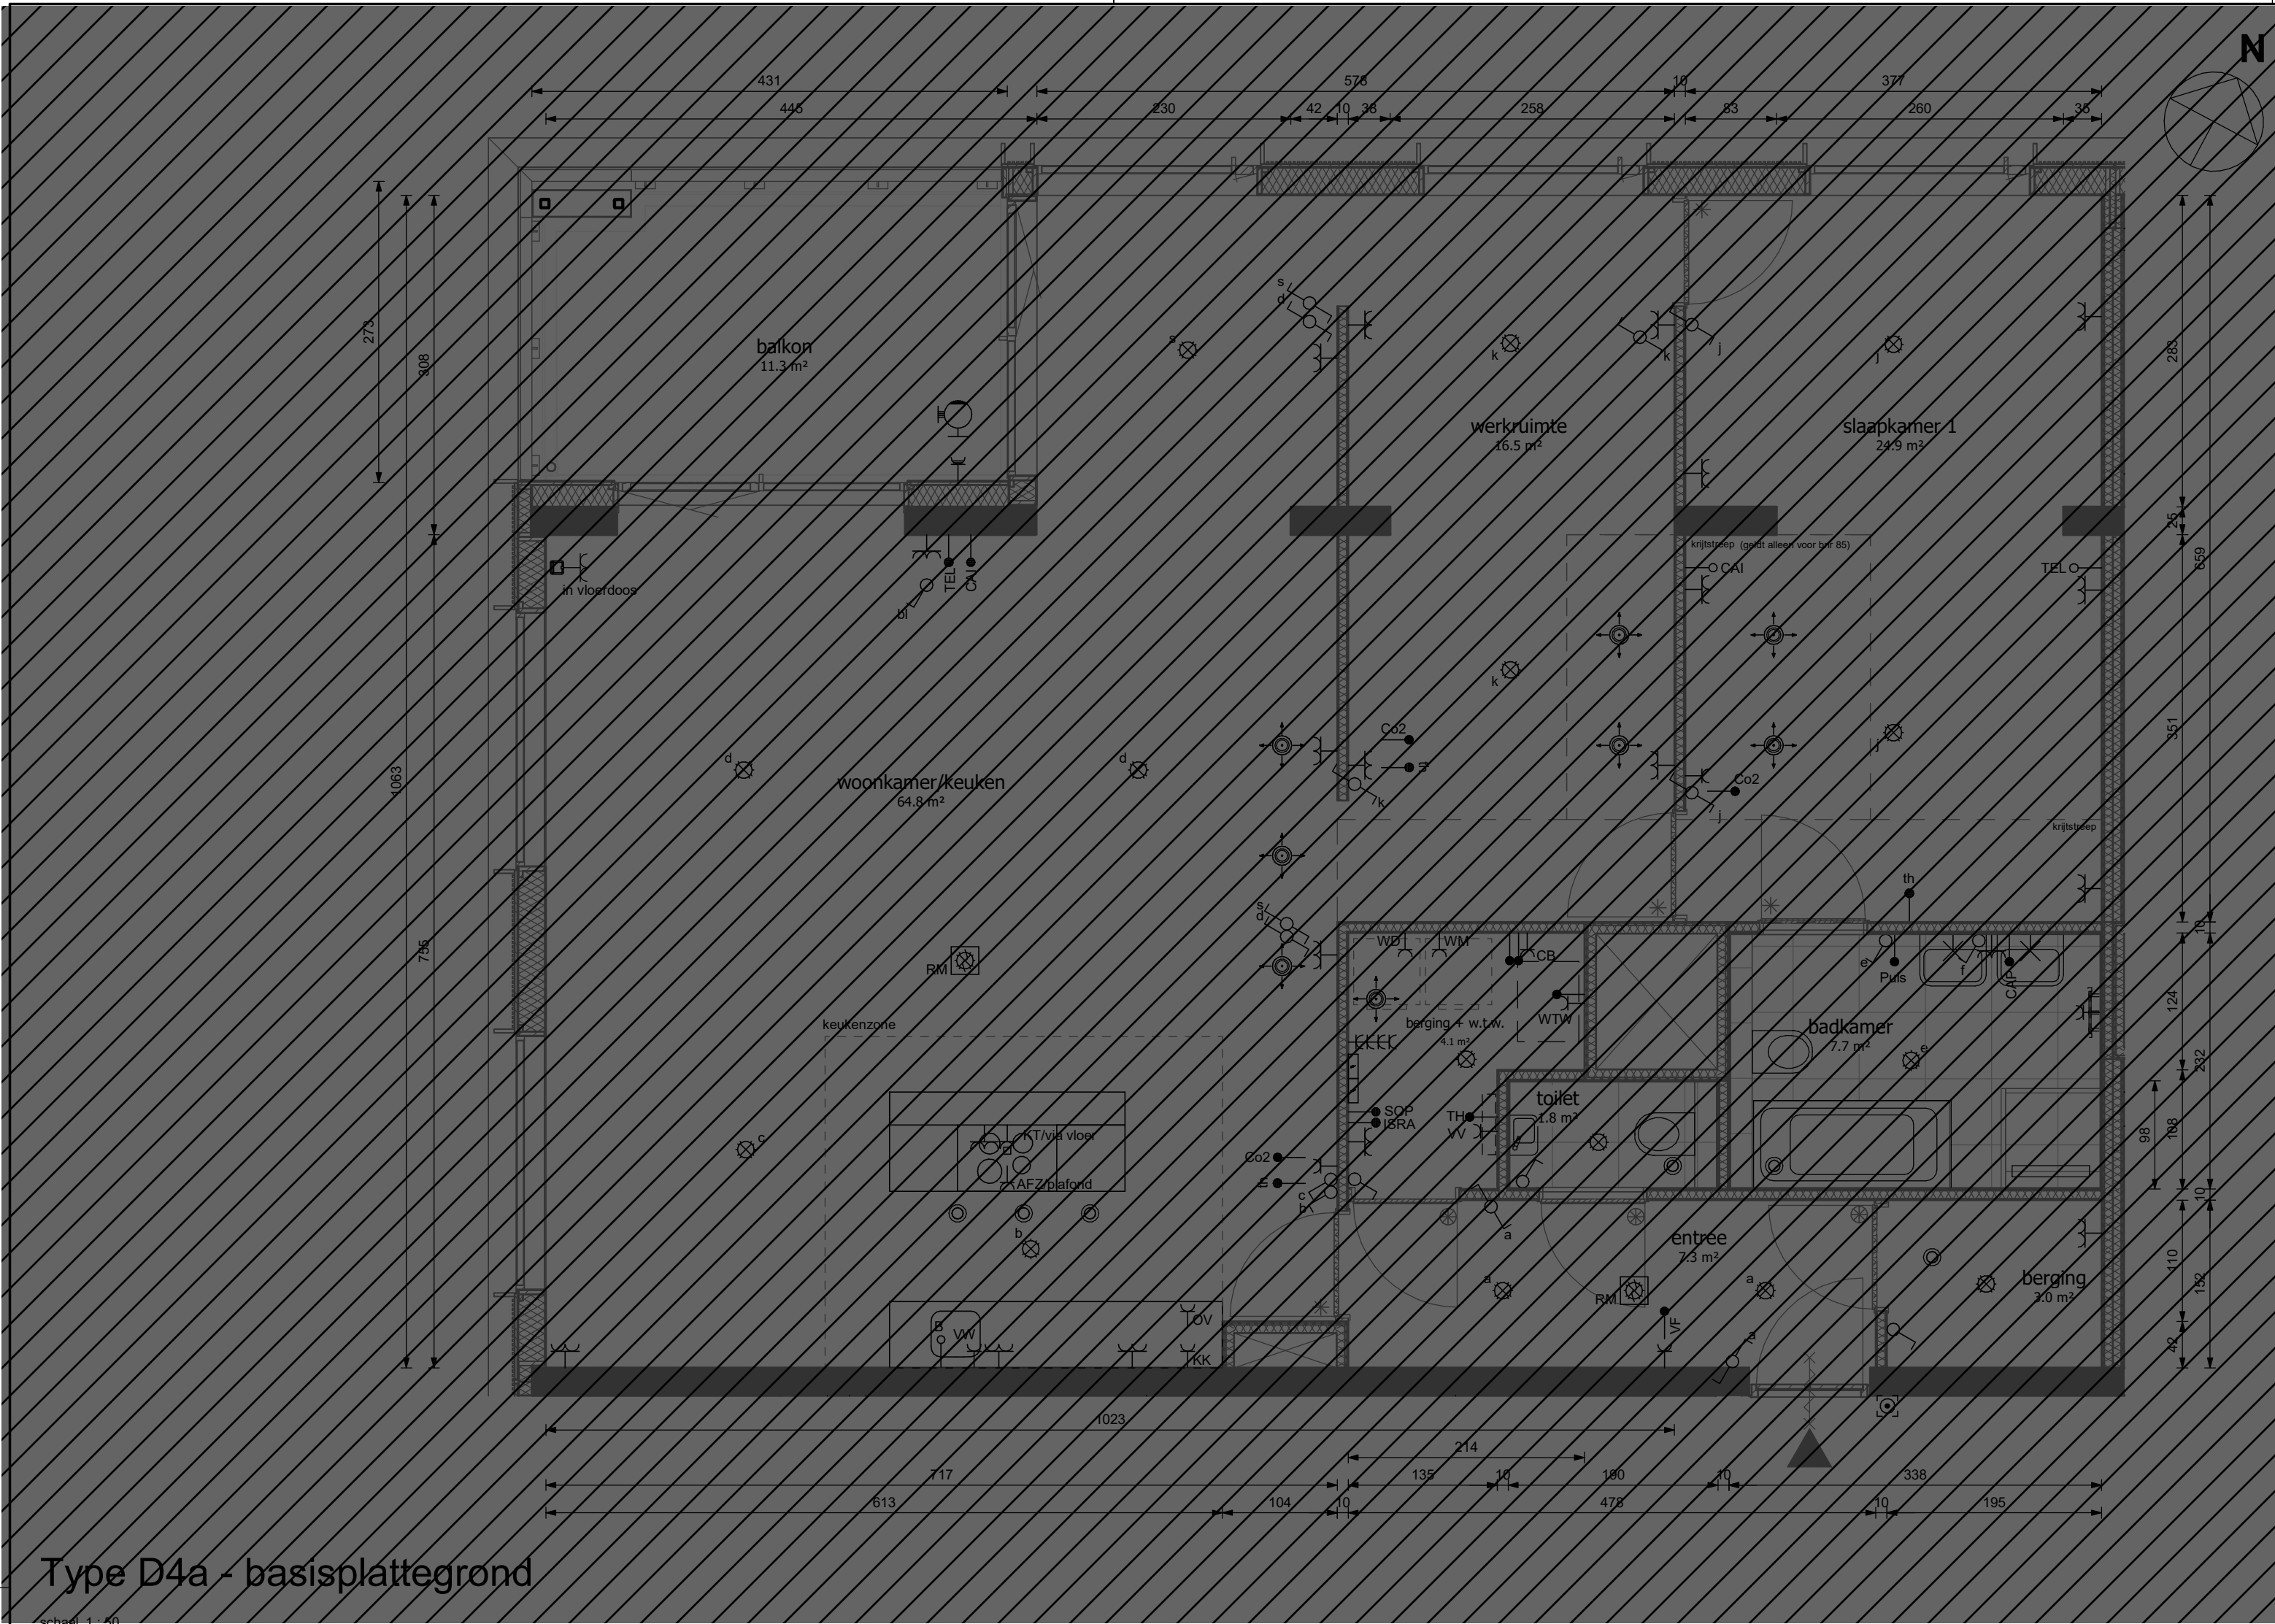

Type D4a - basisplattegrond

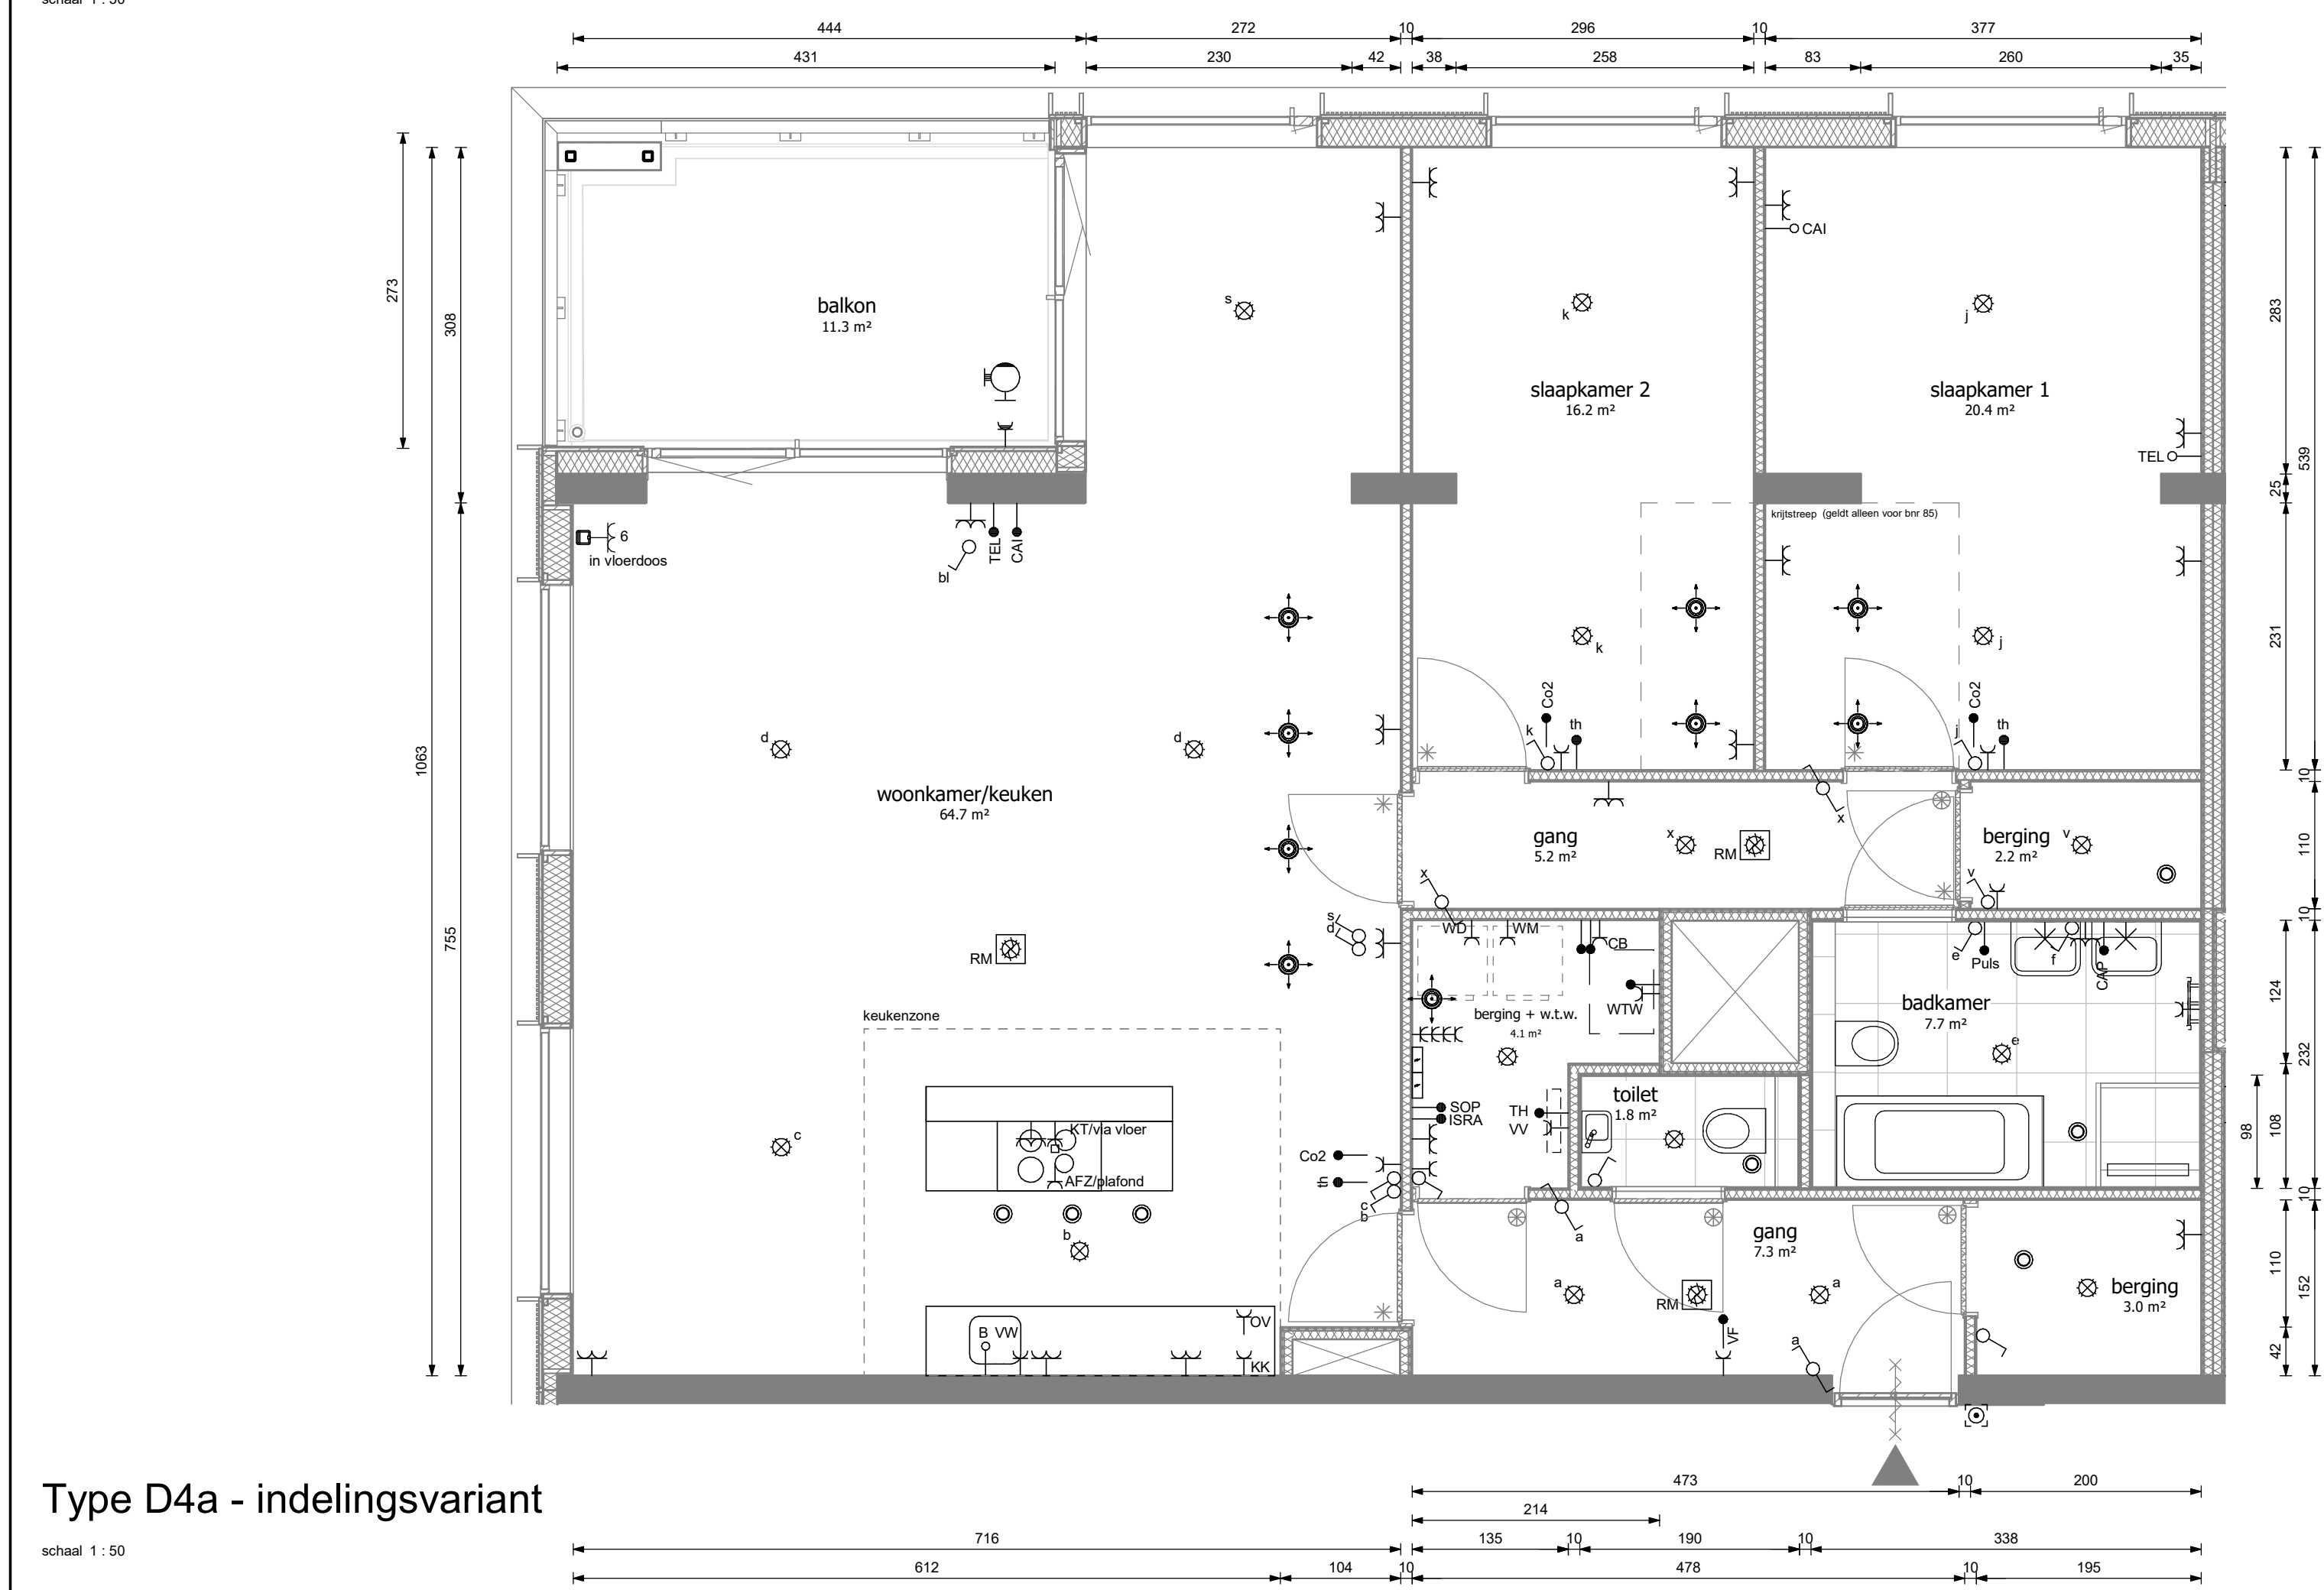


Type D4a - indelingsvariant

BNR 85 Indelingsvariant

Gekozen opties:

- 2-R.121 Vervallen bovenlicht bij binnendeur (m.u.v. badkamer)
- 2-R.121a Vervallen bovenlicht bij binnendeur badkamer

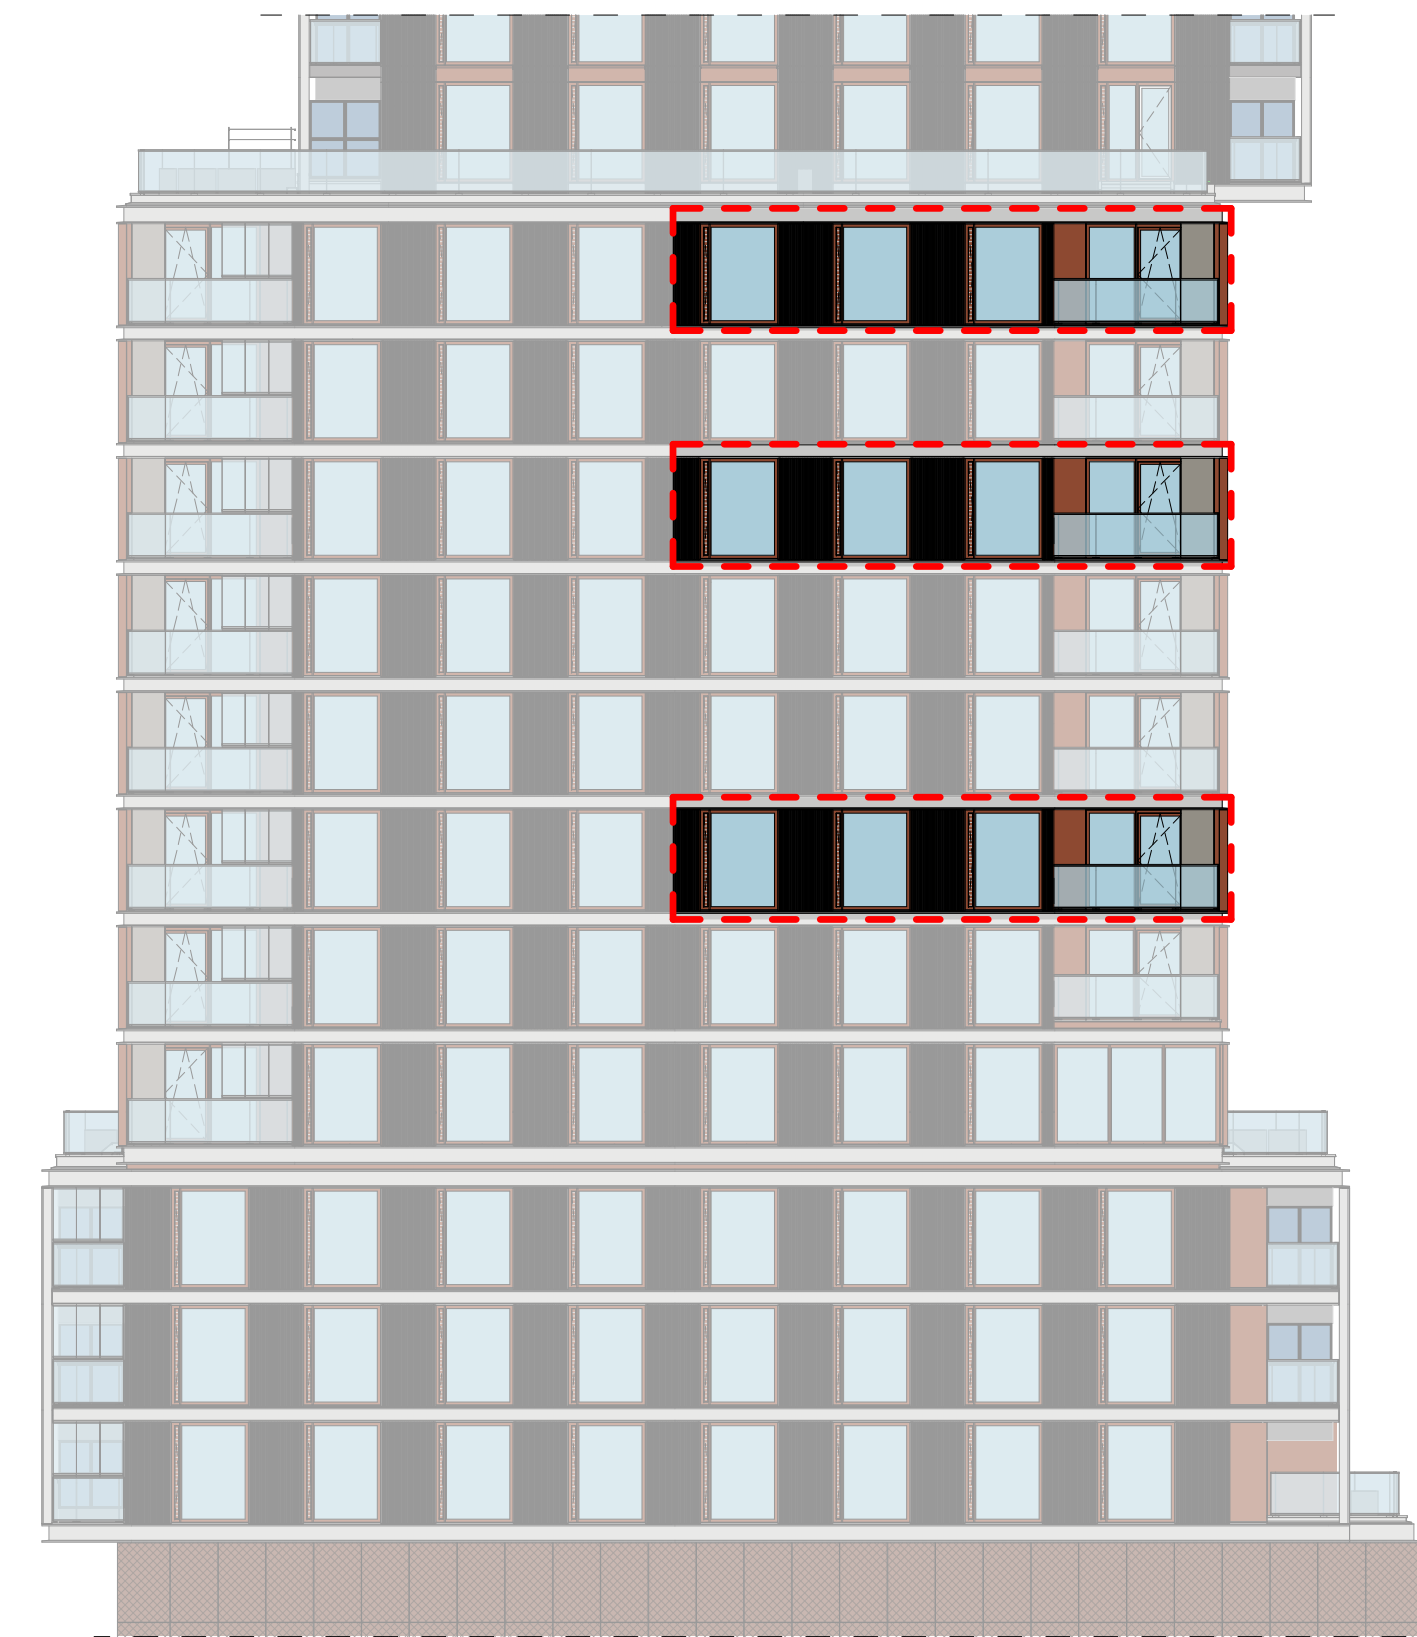

noordgevel



westgevel

</