


Type D6b

schaal 1 : 50

Gekozen opties:
 2-R.121 Vervallen bovenlicht bij binnendeur (m.u.v. badkamer)
 2-R.121a Vervallen bovenlicht bij binnendeur badkamer

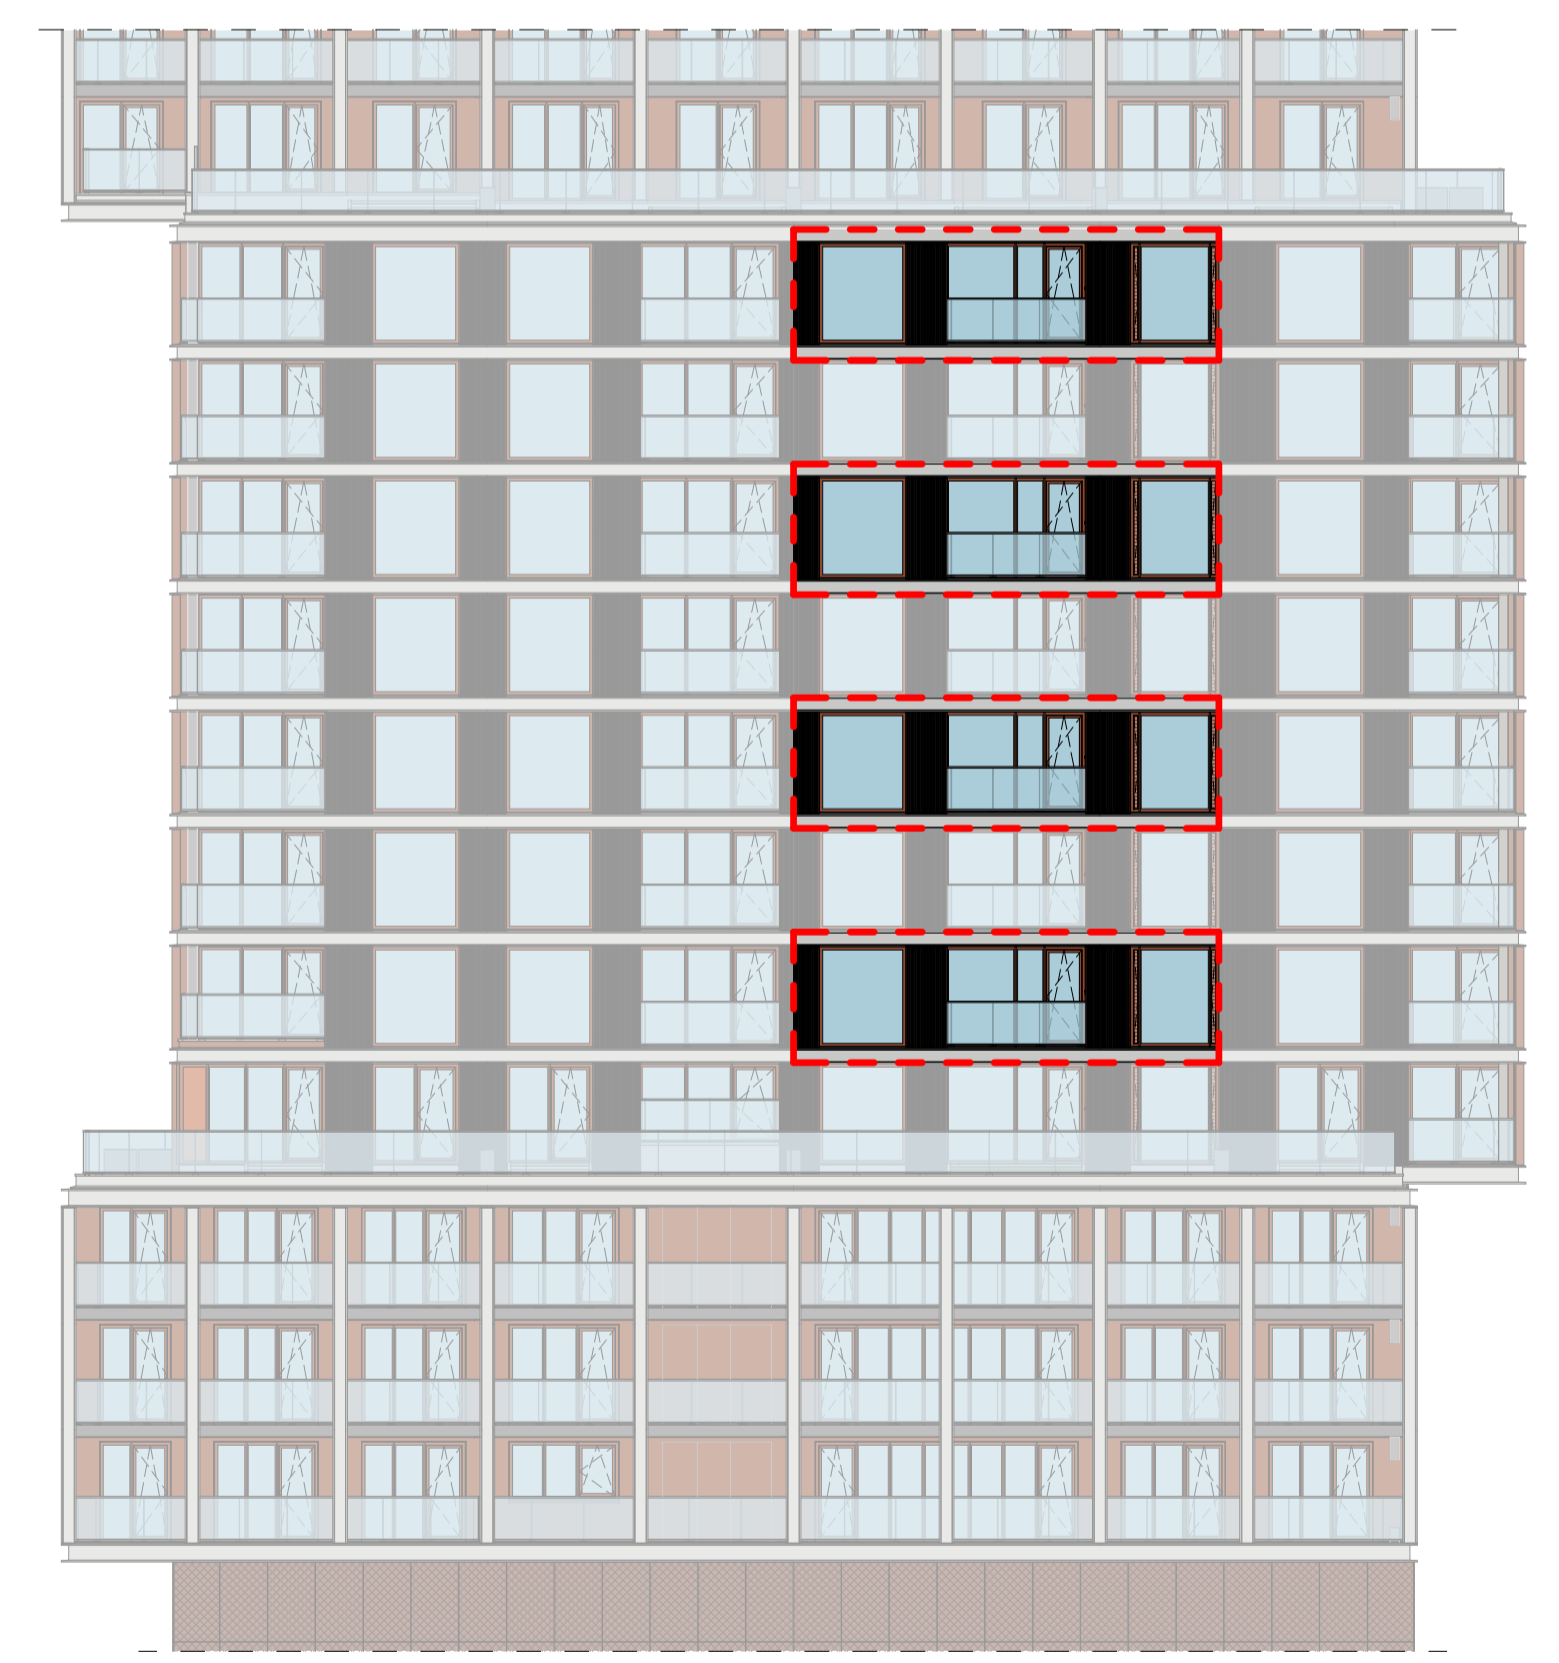

oostgevel