


Type D7a

schaal 1:50

Gekozen opties:

- 2-R.121 Vervallen bovenlicht bij binnendeur (m.u.v. badkamer)
- 2-R.121a Vervallen bovenlicht bij binnendeur badkamer

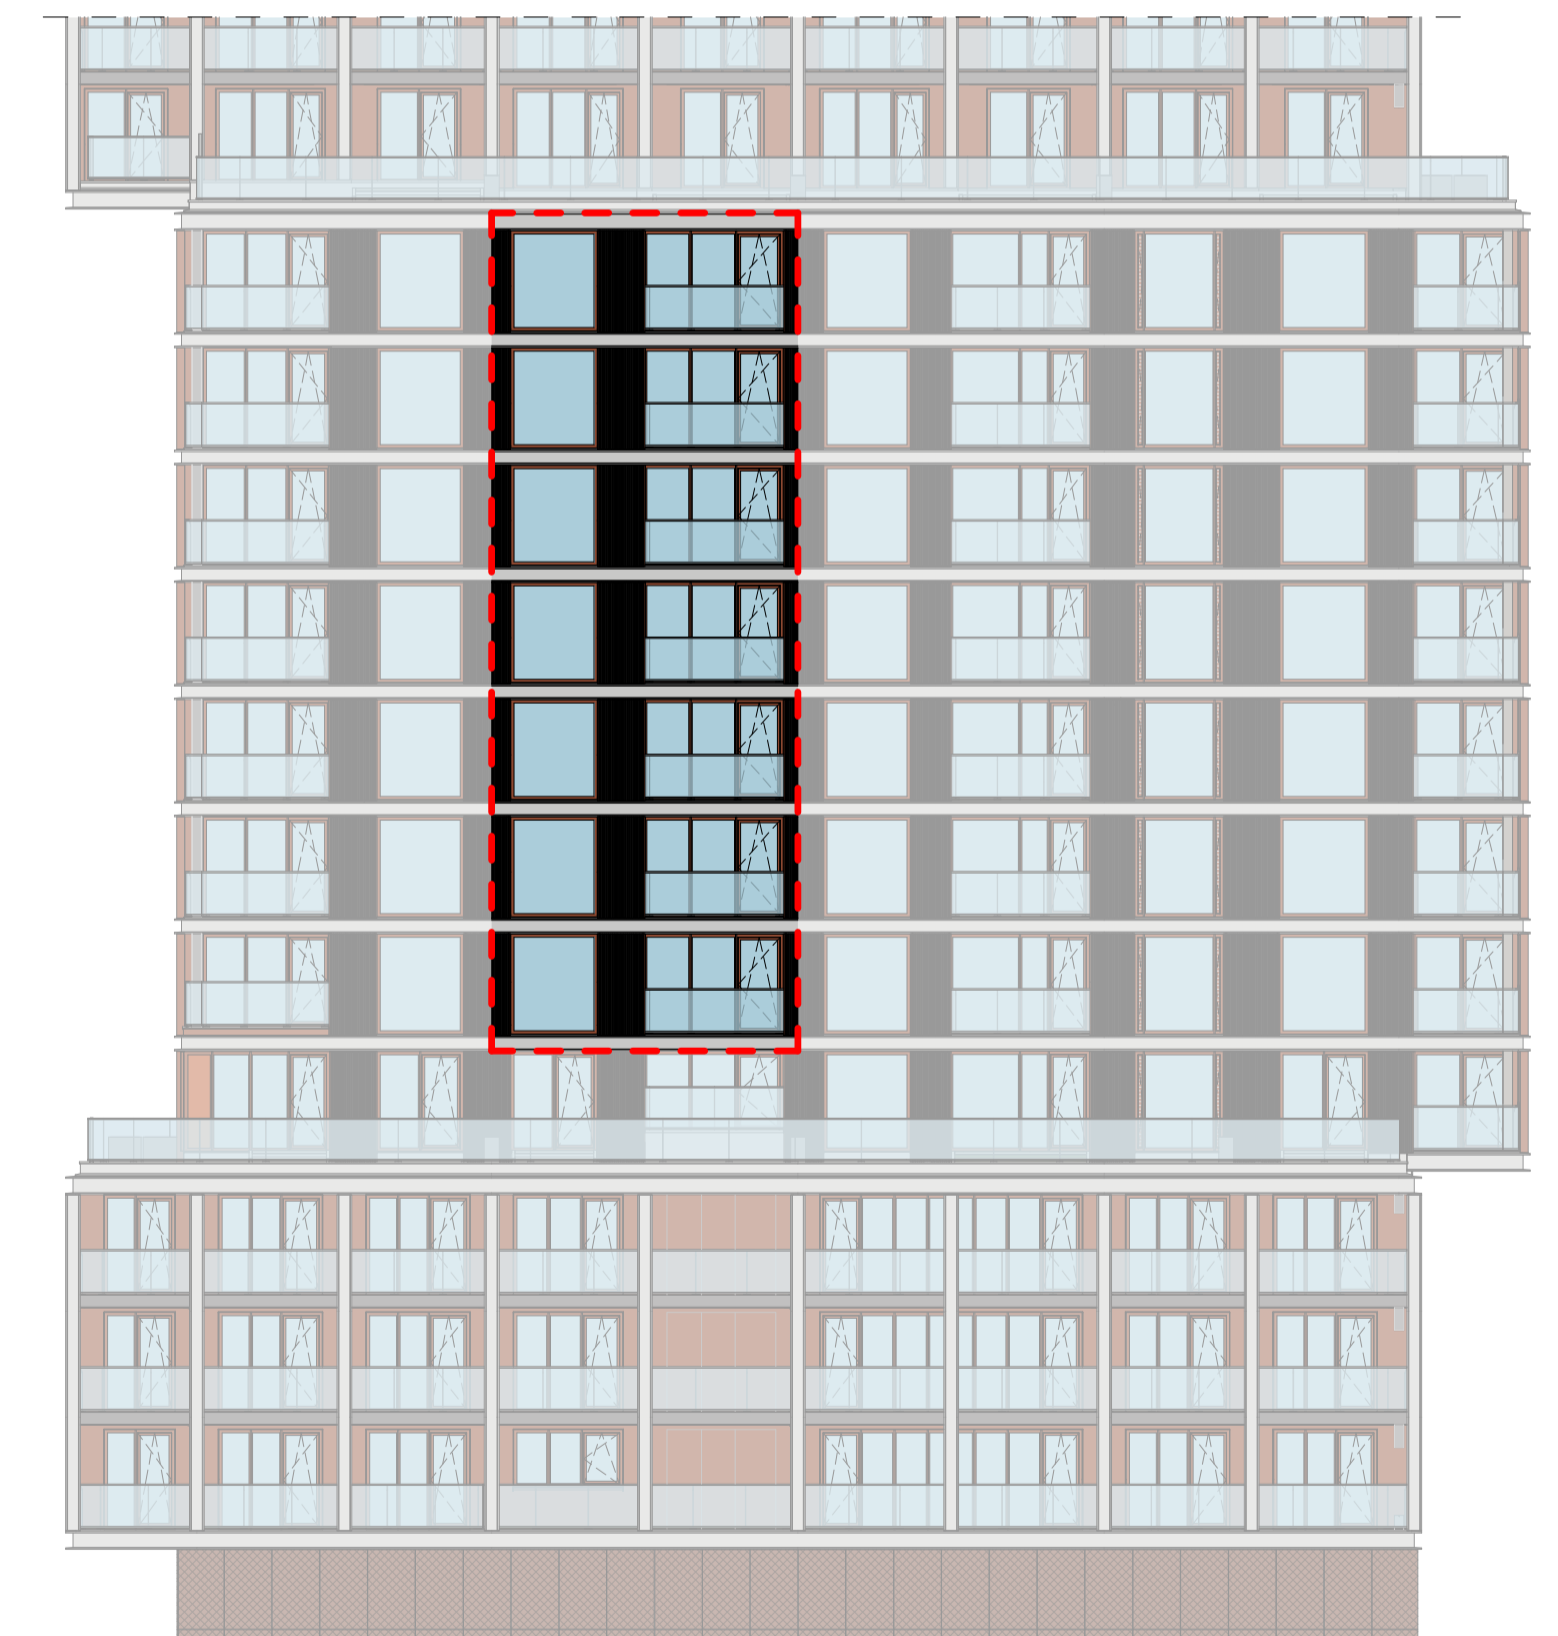

oostgevel

heijmans

opdrachtgever
Heijmans Vastgoed B.V.

0 12/11/20
wijz. datum omschrijving

project
Piekstraat, Rotterdam

fase
verkoop

tekeningnaam

Type D7a Maasloft

Commercieel 40, 48, 56, 64, 72, 80, 88

Bouw 08.07, 09.07, 10.07, 11.07, 12.07, 13.07, 14.07

formaat	schaal	wijz. datum	projectcode	tekeningcode
A1	1:50	12/11/20	19031	VK-D7a