

Vijftiende verdieping type E5a


schaal 1 : 50

BNR 95

Gekozen opties:


2-R.121 Vervallen bovenlichten gehele woning

2-R.126 Vervallen zijlicht binnendeur

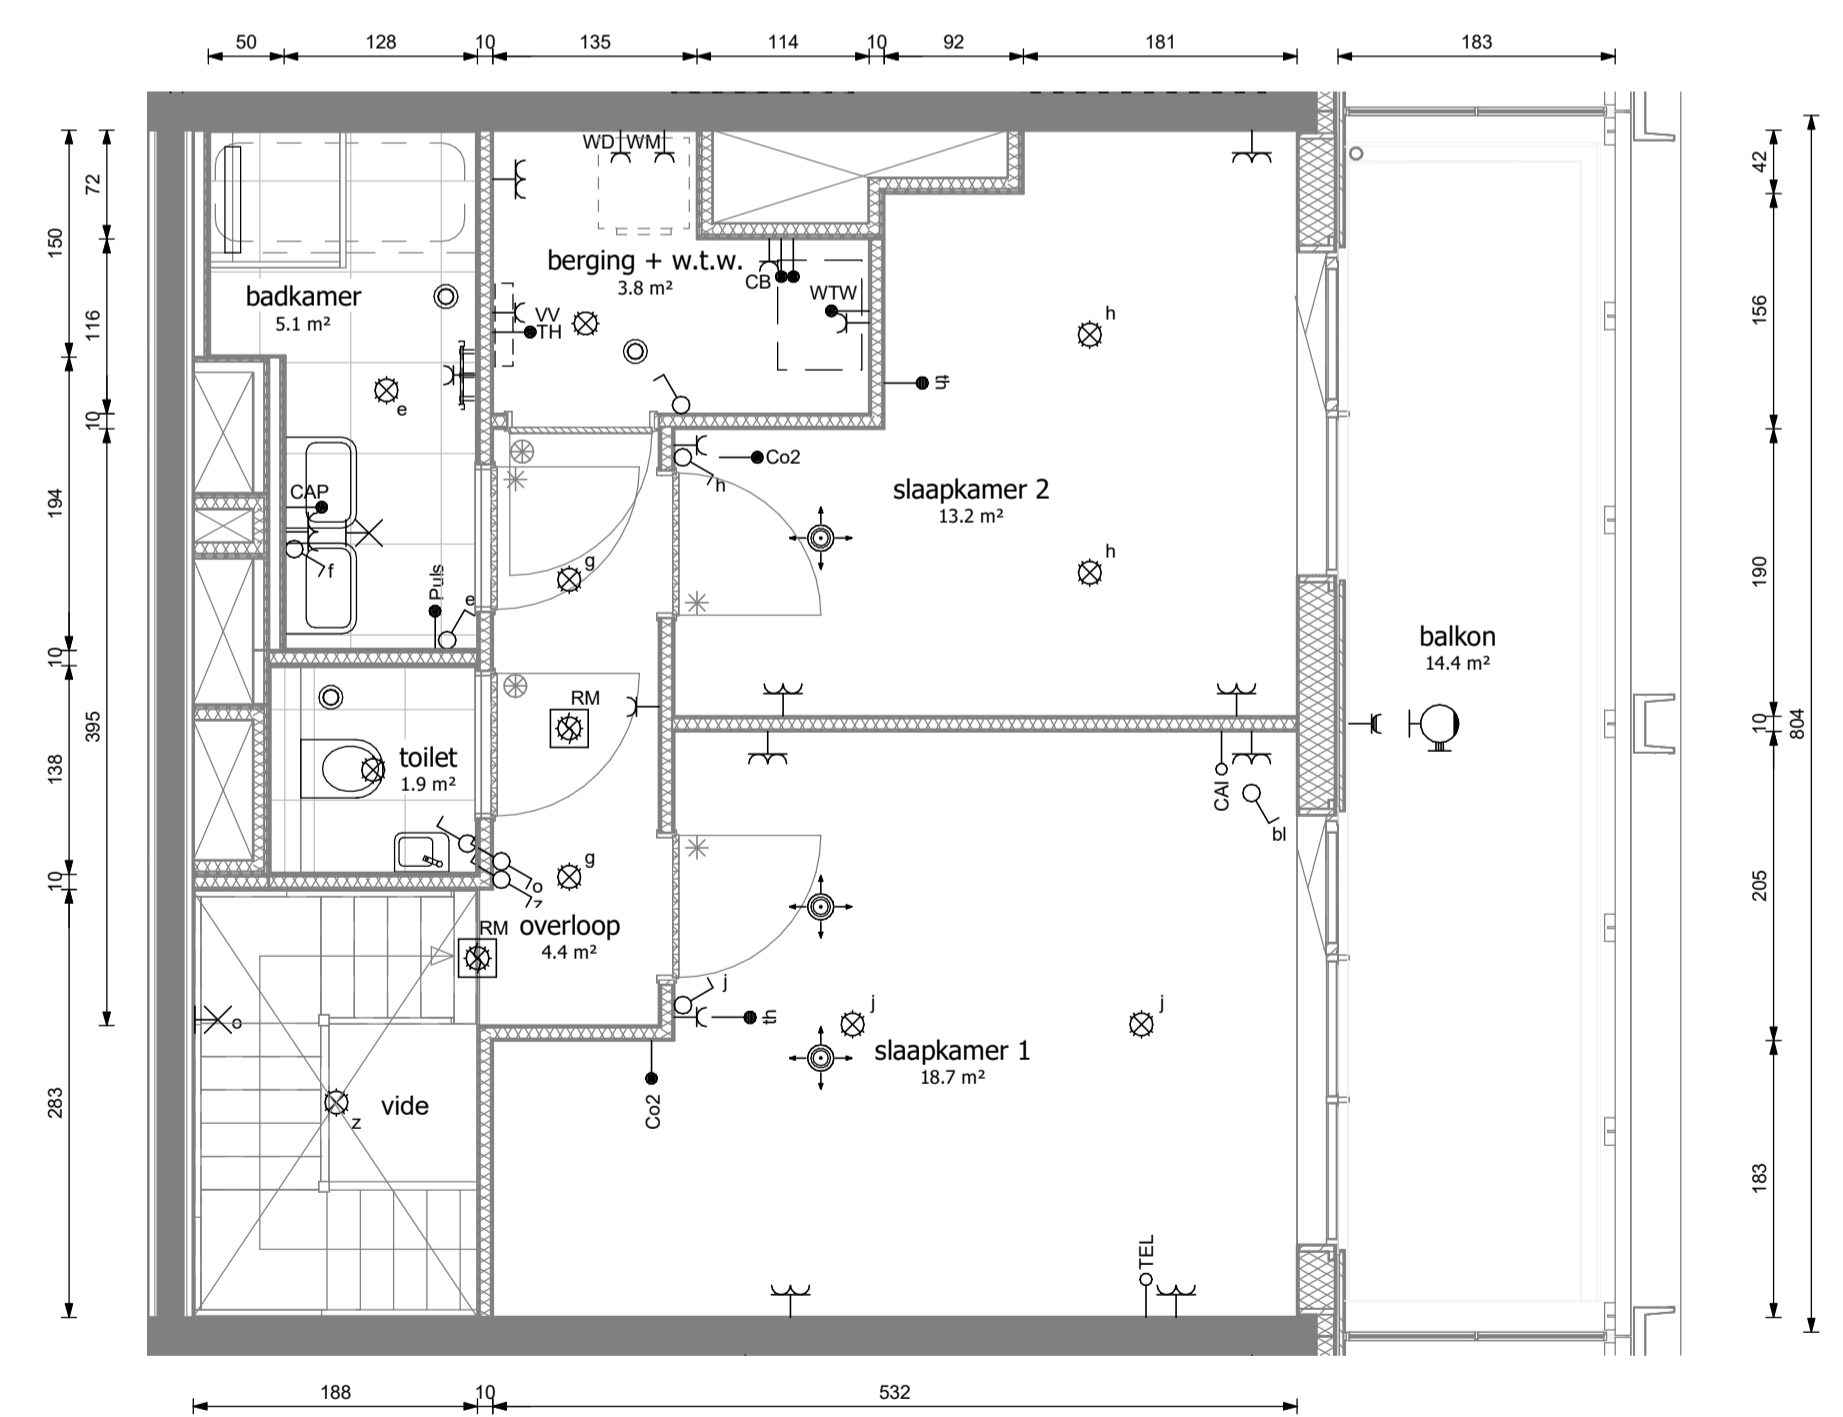

Zestiende verdieping type E5a

schaal 1 : 50

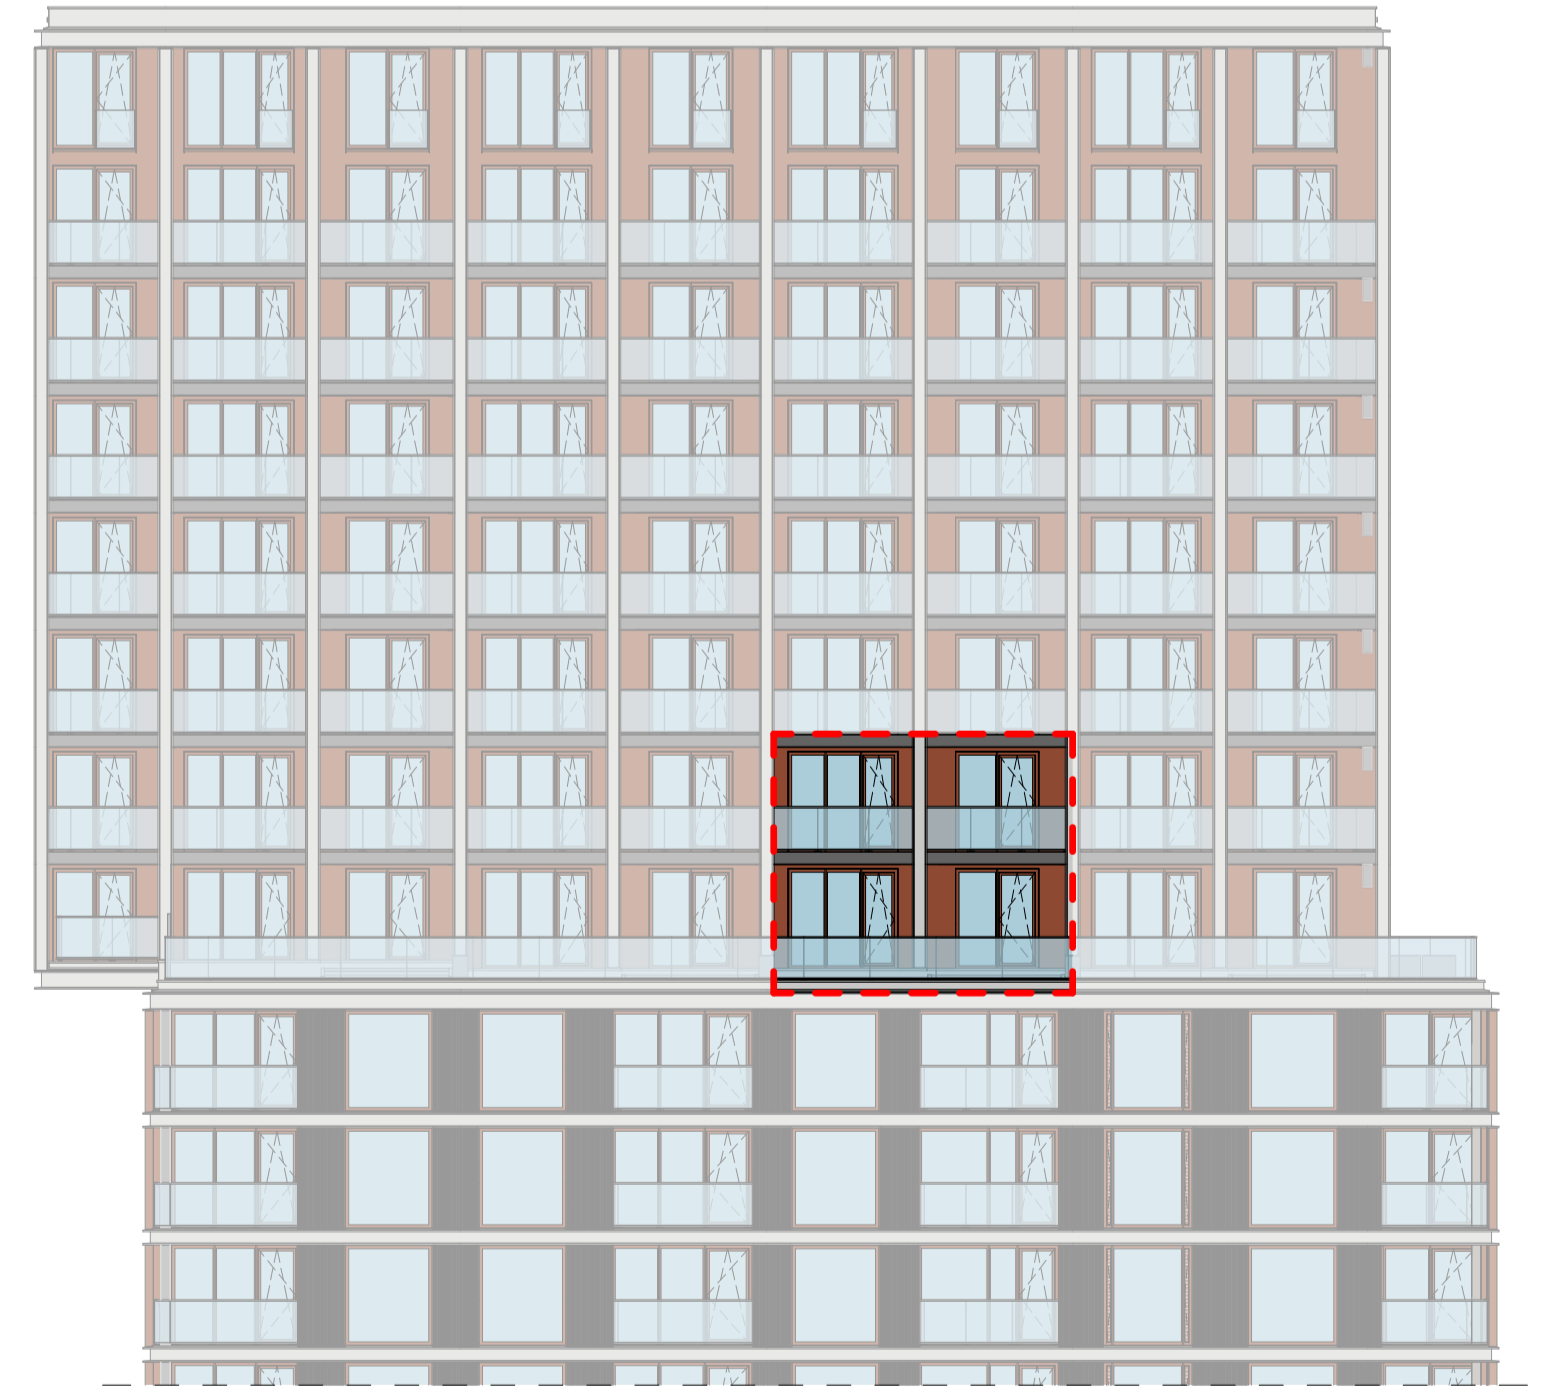

oostgevel



opdrachtgever
Heijmans Vastgoed B.V.

0 12/11/20
wijz. datum omschrijving
project
Piekstraat, Rotterdam
fase
verkoop

tekeningnaam
Type E5a Skyloft

Commercieel 95

Bouw 15.06

formaat	schaal	wijz. datum	projectcode	tekeningcode
A1	1:50	12/11/20	19031	VK-E5a