


BNR 113


Gekozen opties:

2-R.121 Vervallen bovenlichten gehele woning

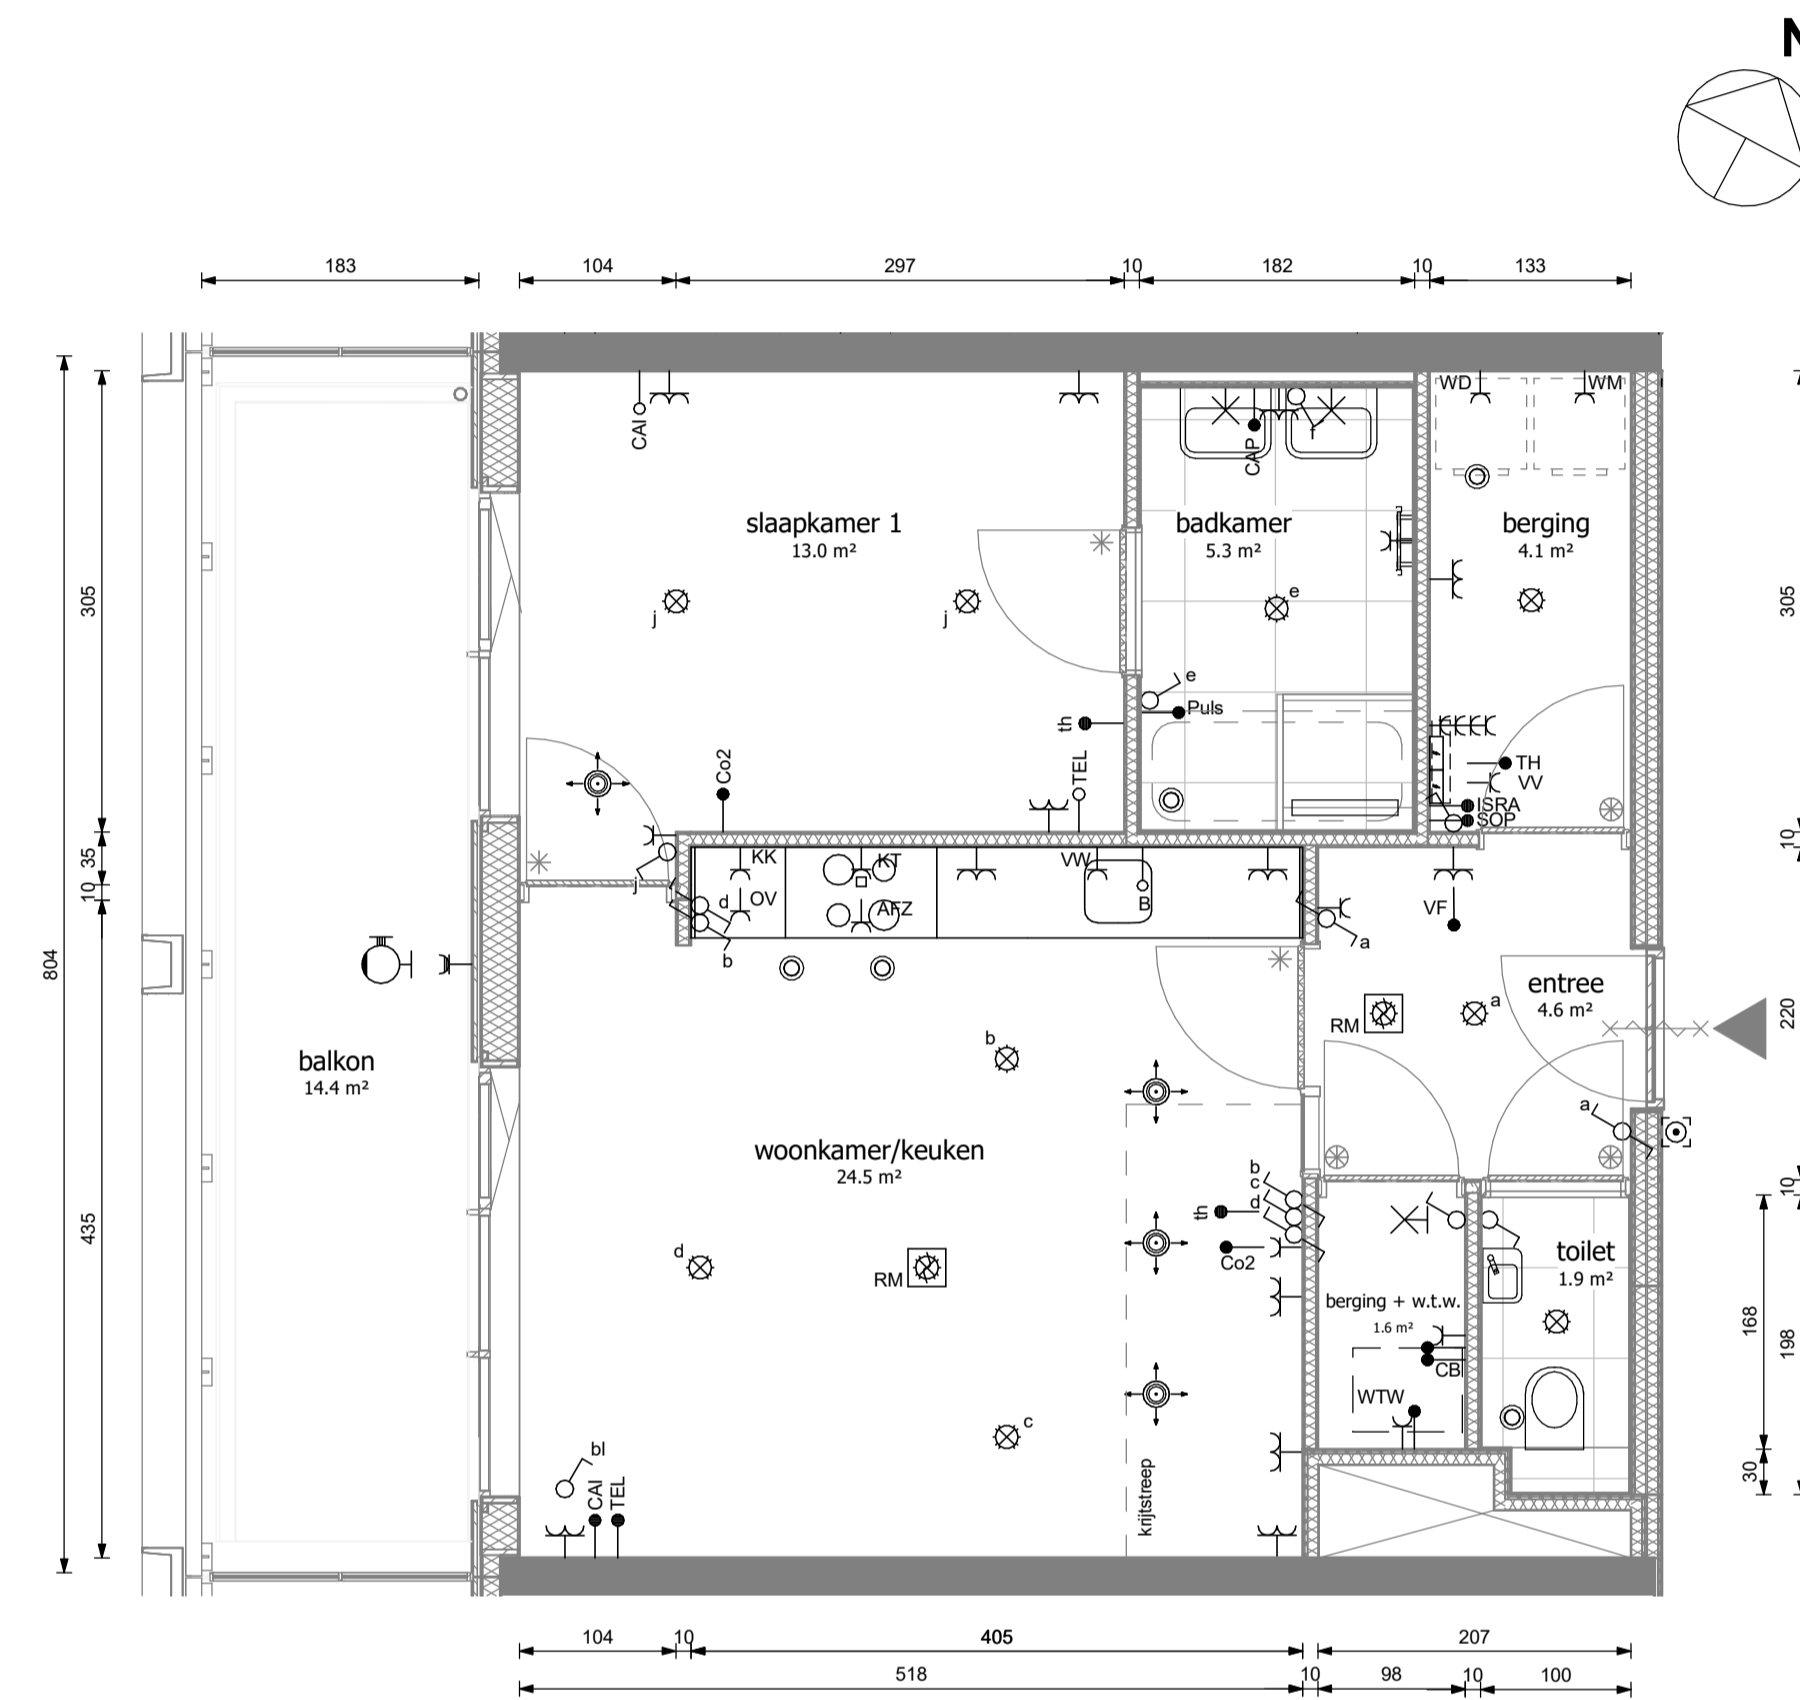

Type E8a

schaal 1:50

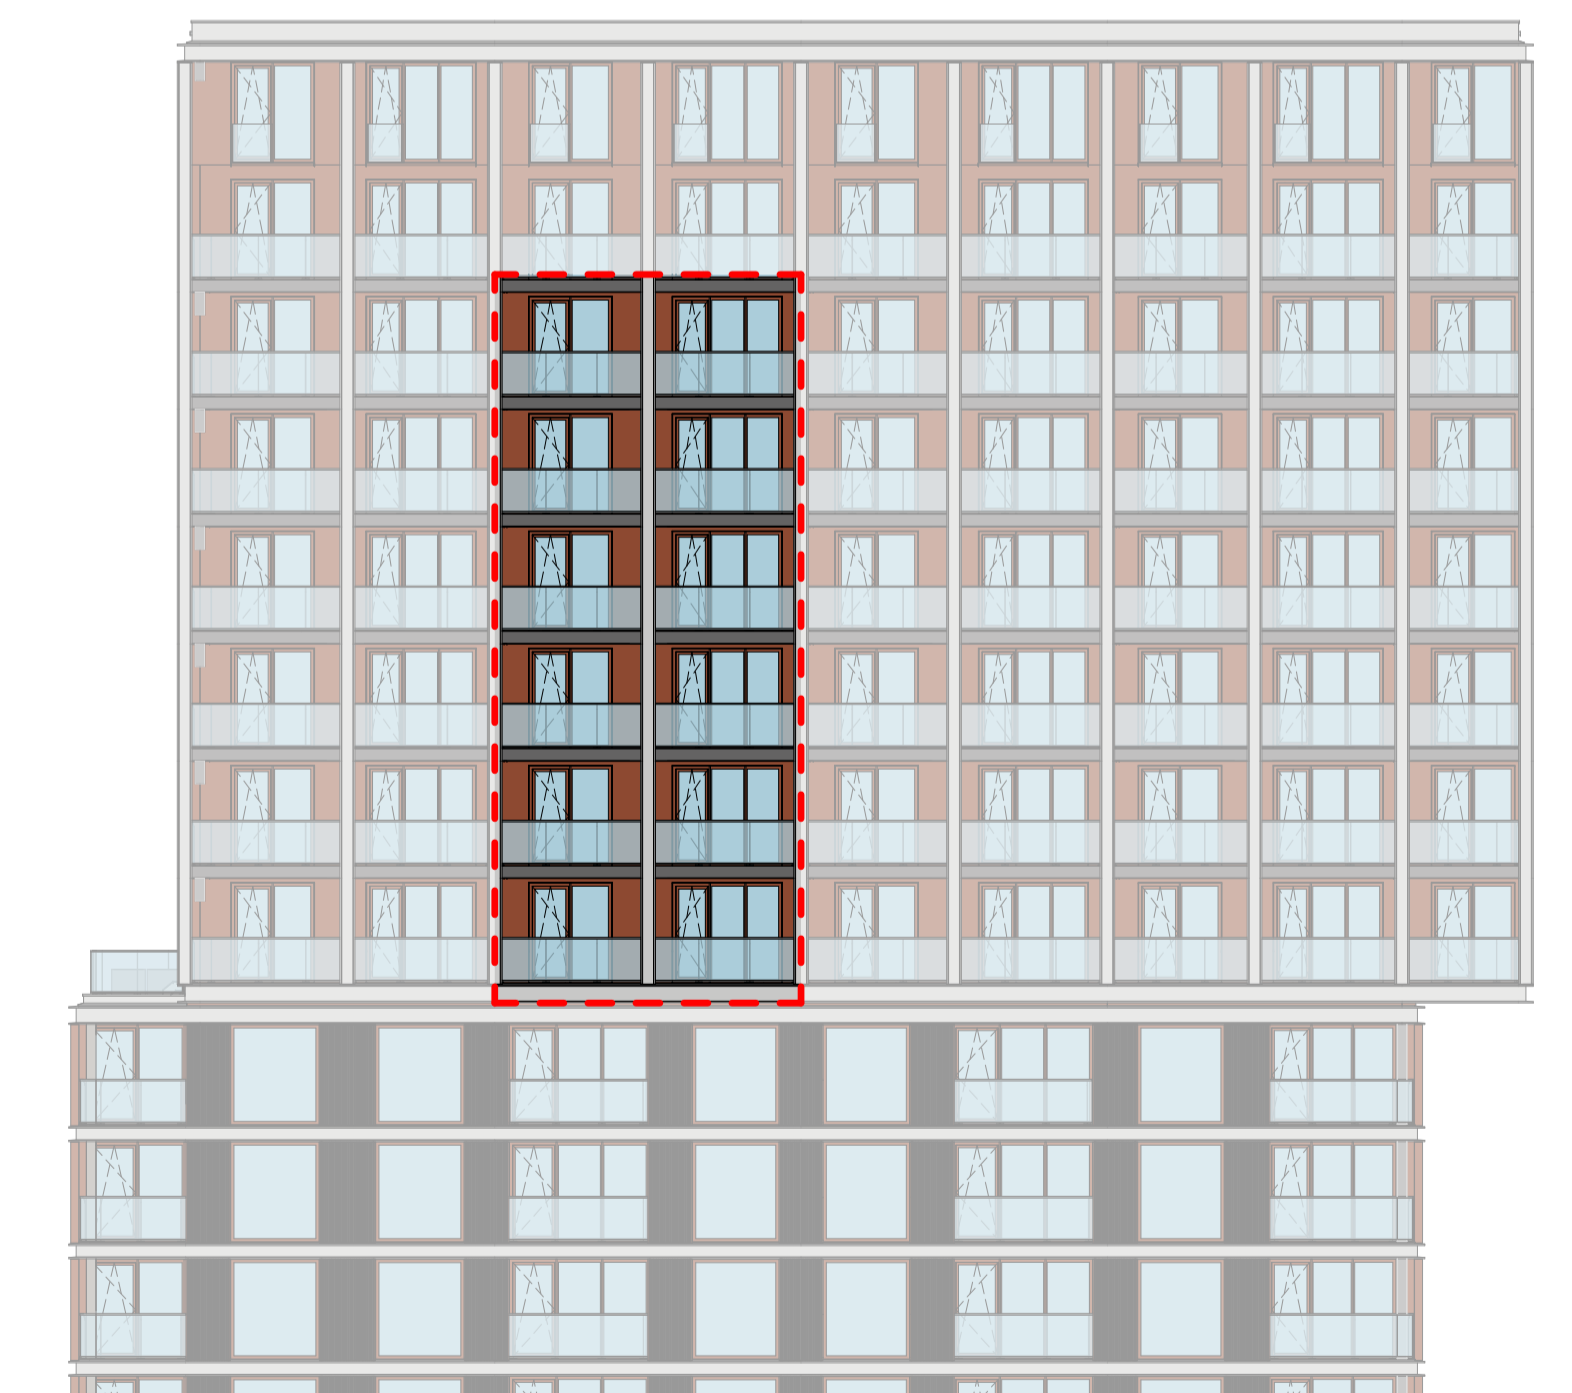

westgevel



opdrachtgever
Heijmans Vastgoed B.V.

0 12/11/20
wizj. datum omschrijving

project
Piekstraat, Rotterdam

fase
verkoop

tekeningnaam

Type E8a Cityloft

Commercieel 92, 100, 106, 113, 121, 129

Bouw 15.03, 16.03, 17.03, 18.03, 19.03, 20.03

formaat	schaal	wizj. datum	projectcode	tekeningcode
A1	1:50	12/11/20	19031	VK-E8a