
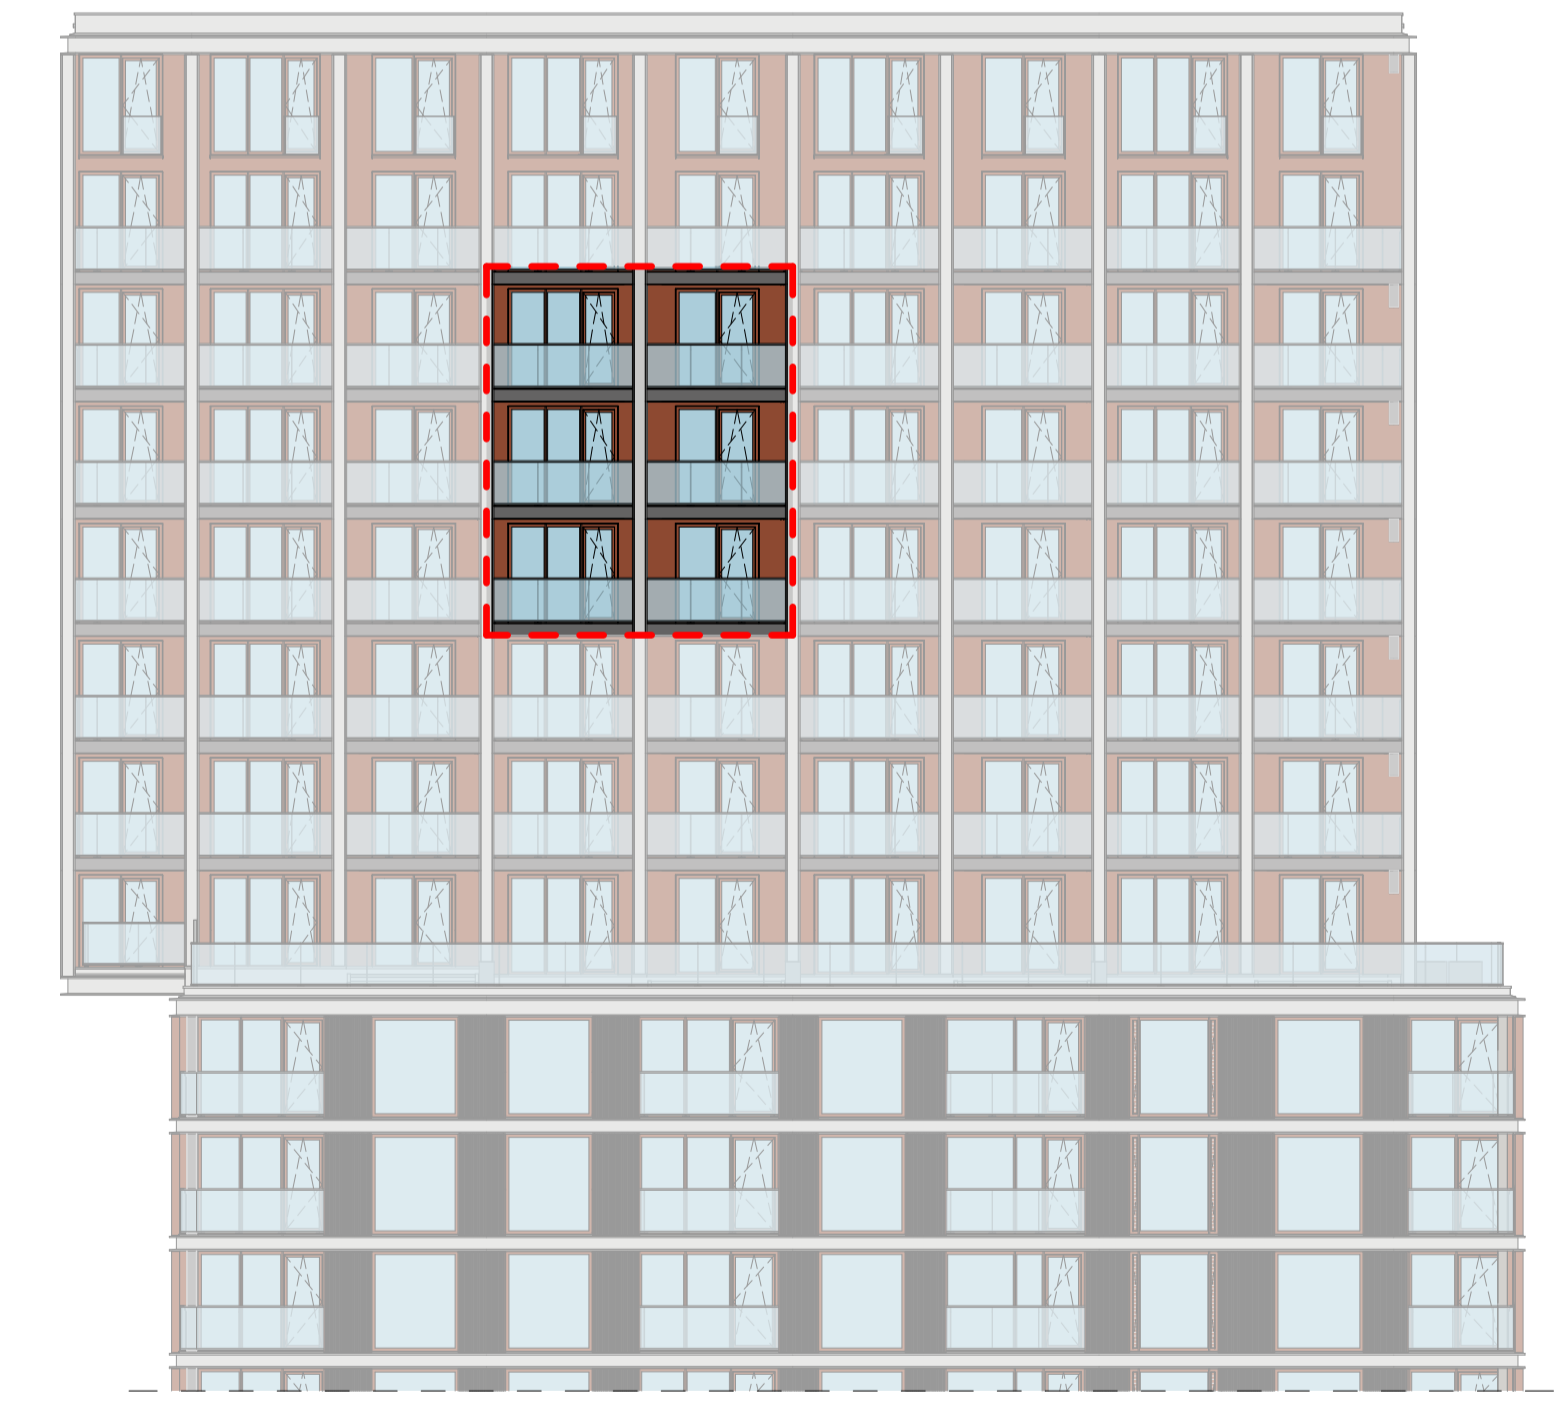
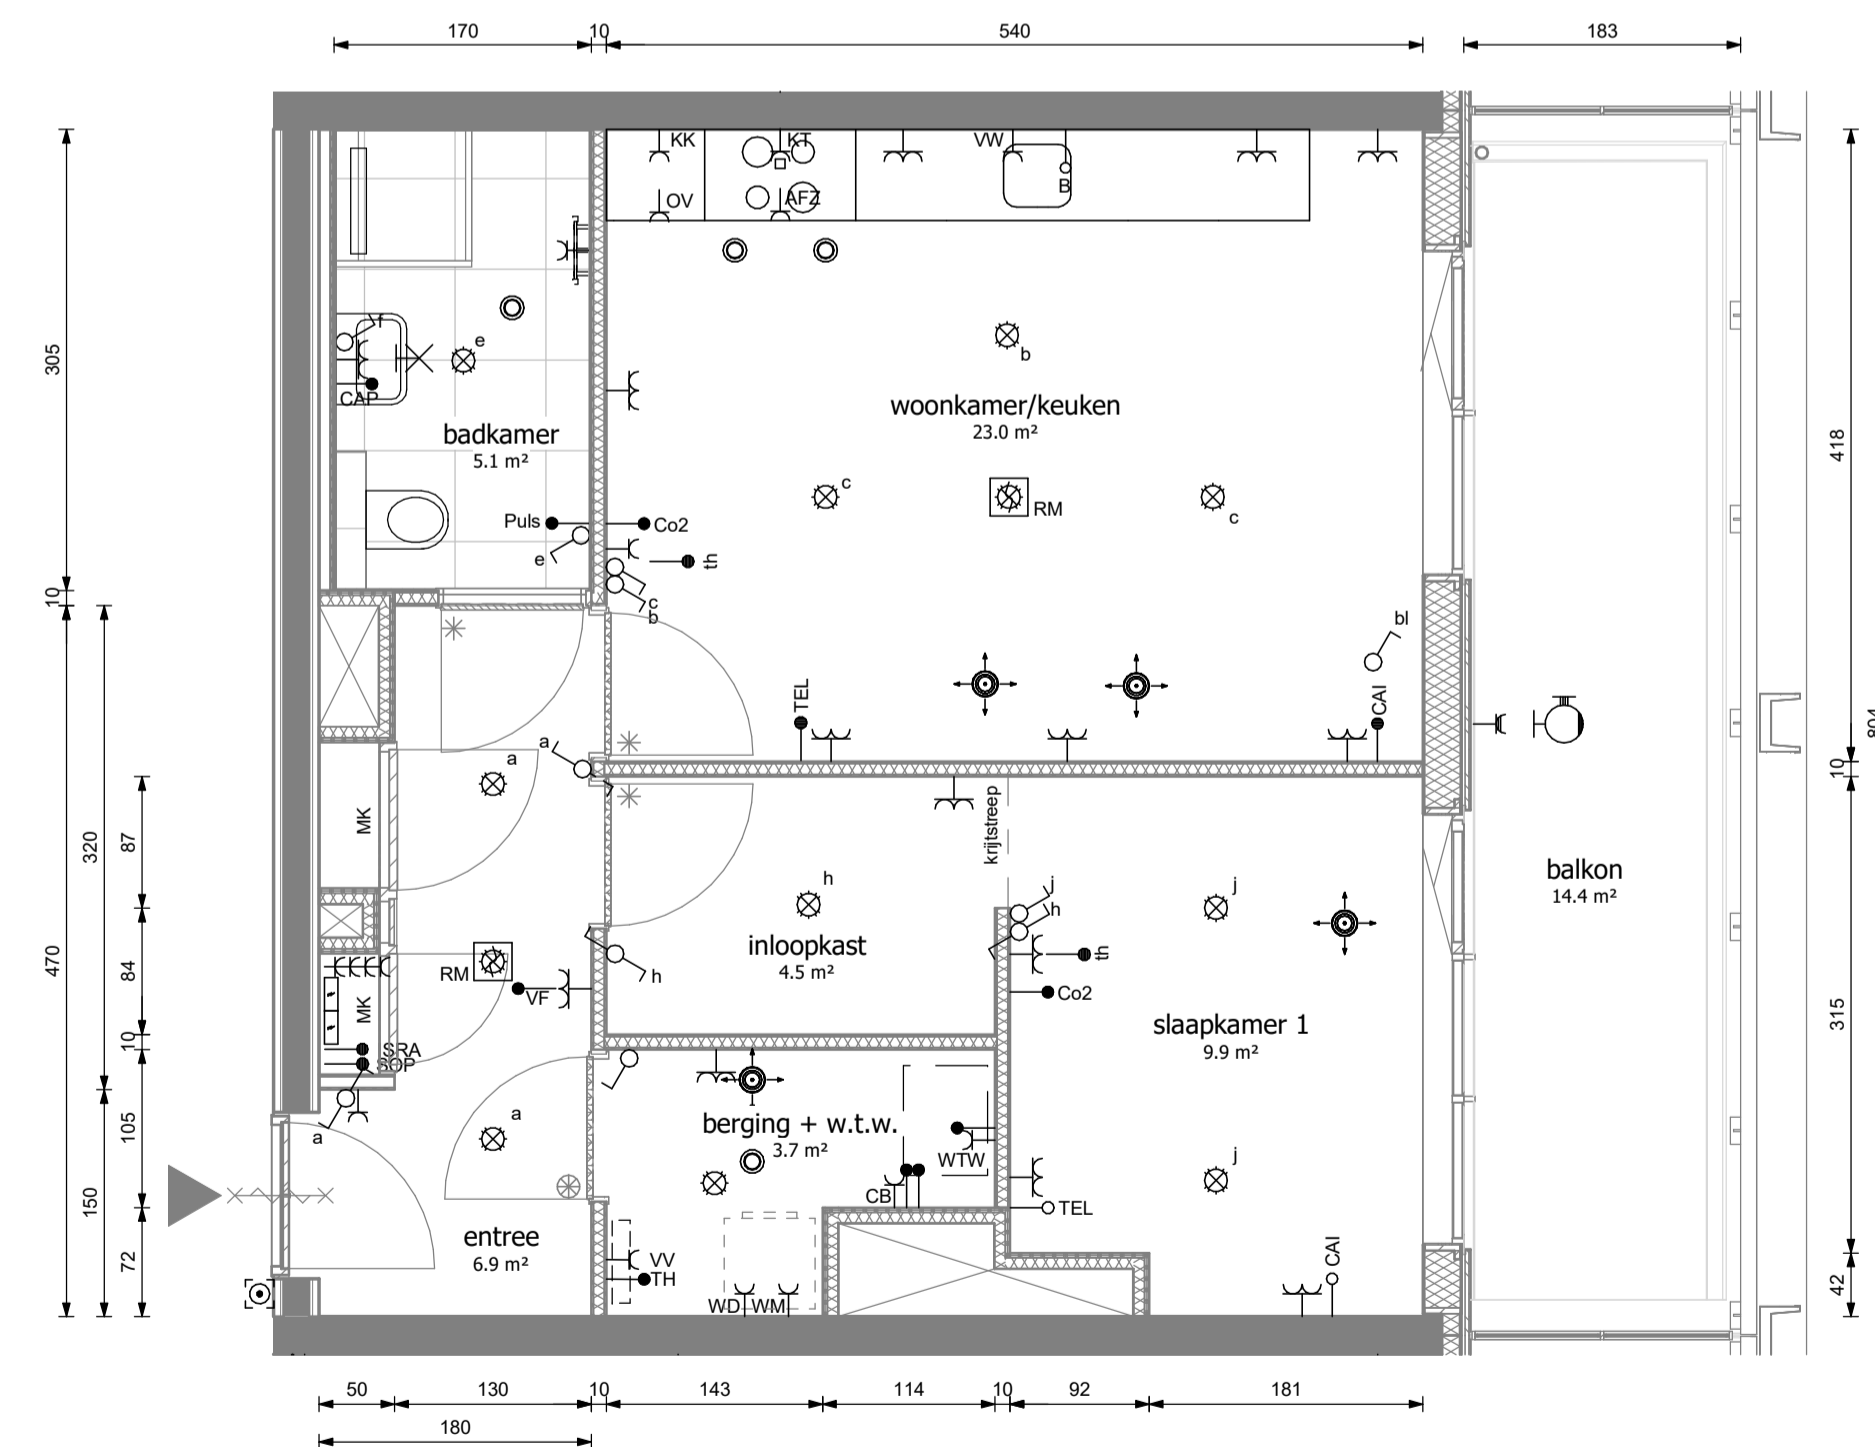


BNR 117 Indelingsvariant

Gekozen opties:

2-R.121 Vervallen bovenlichten gehele woning

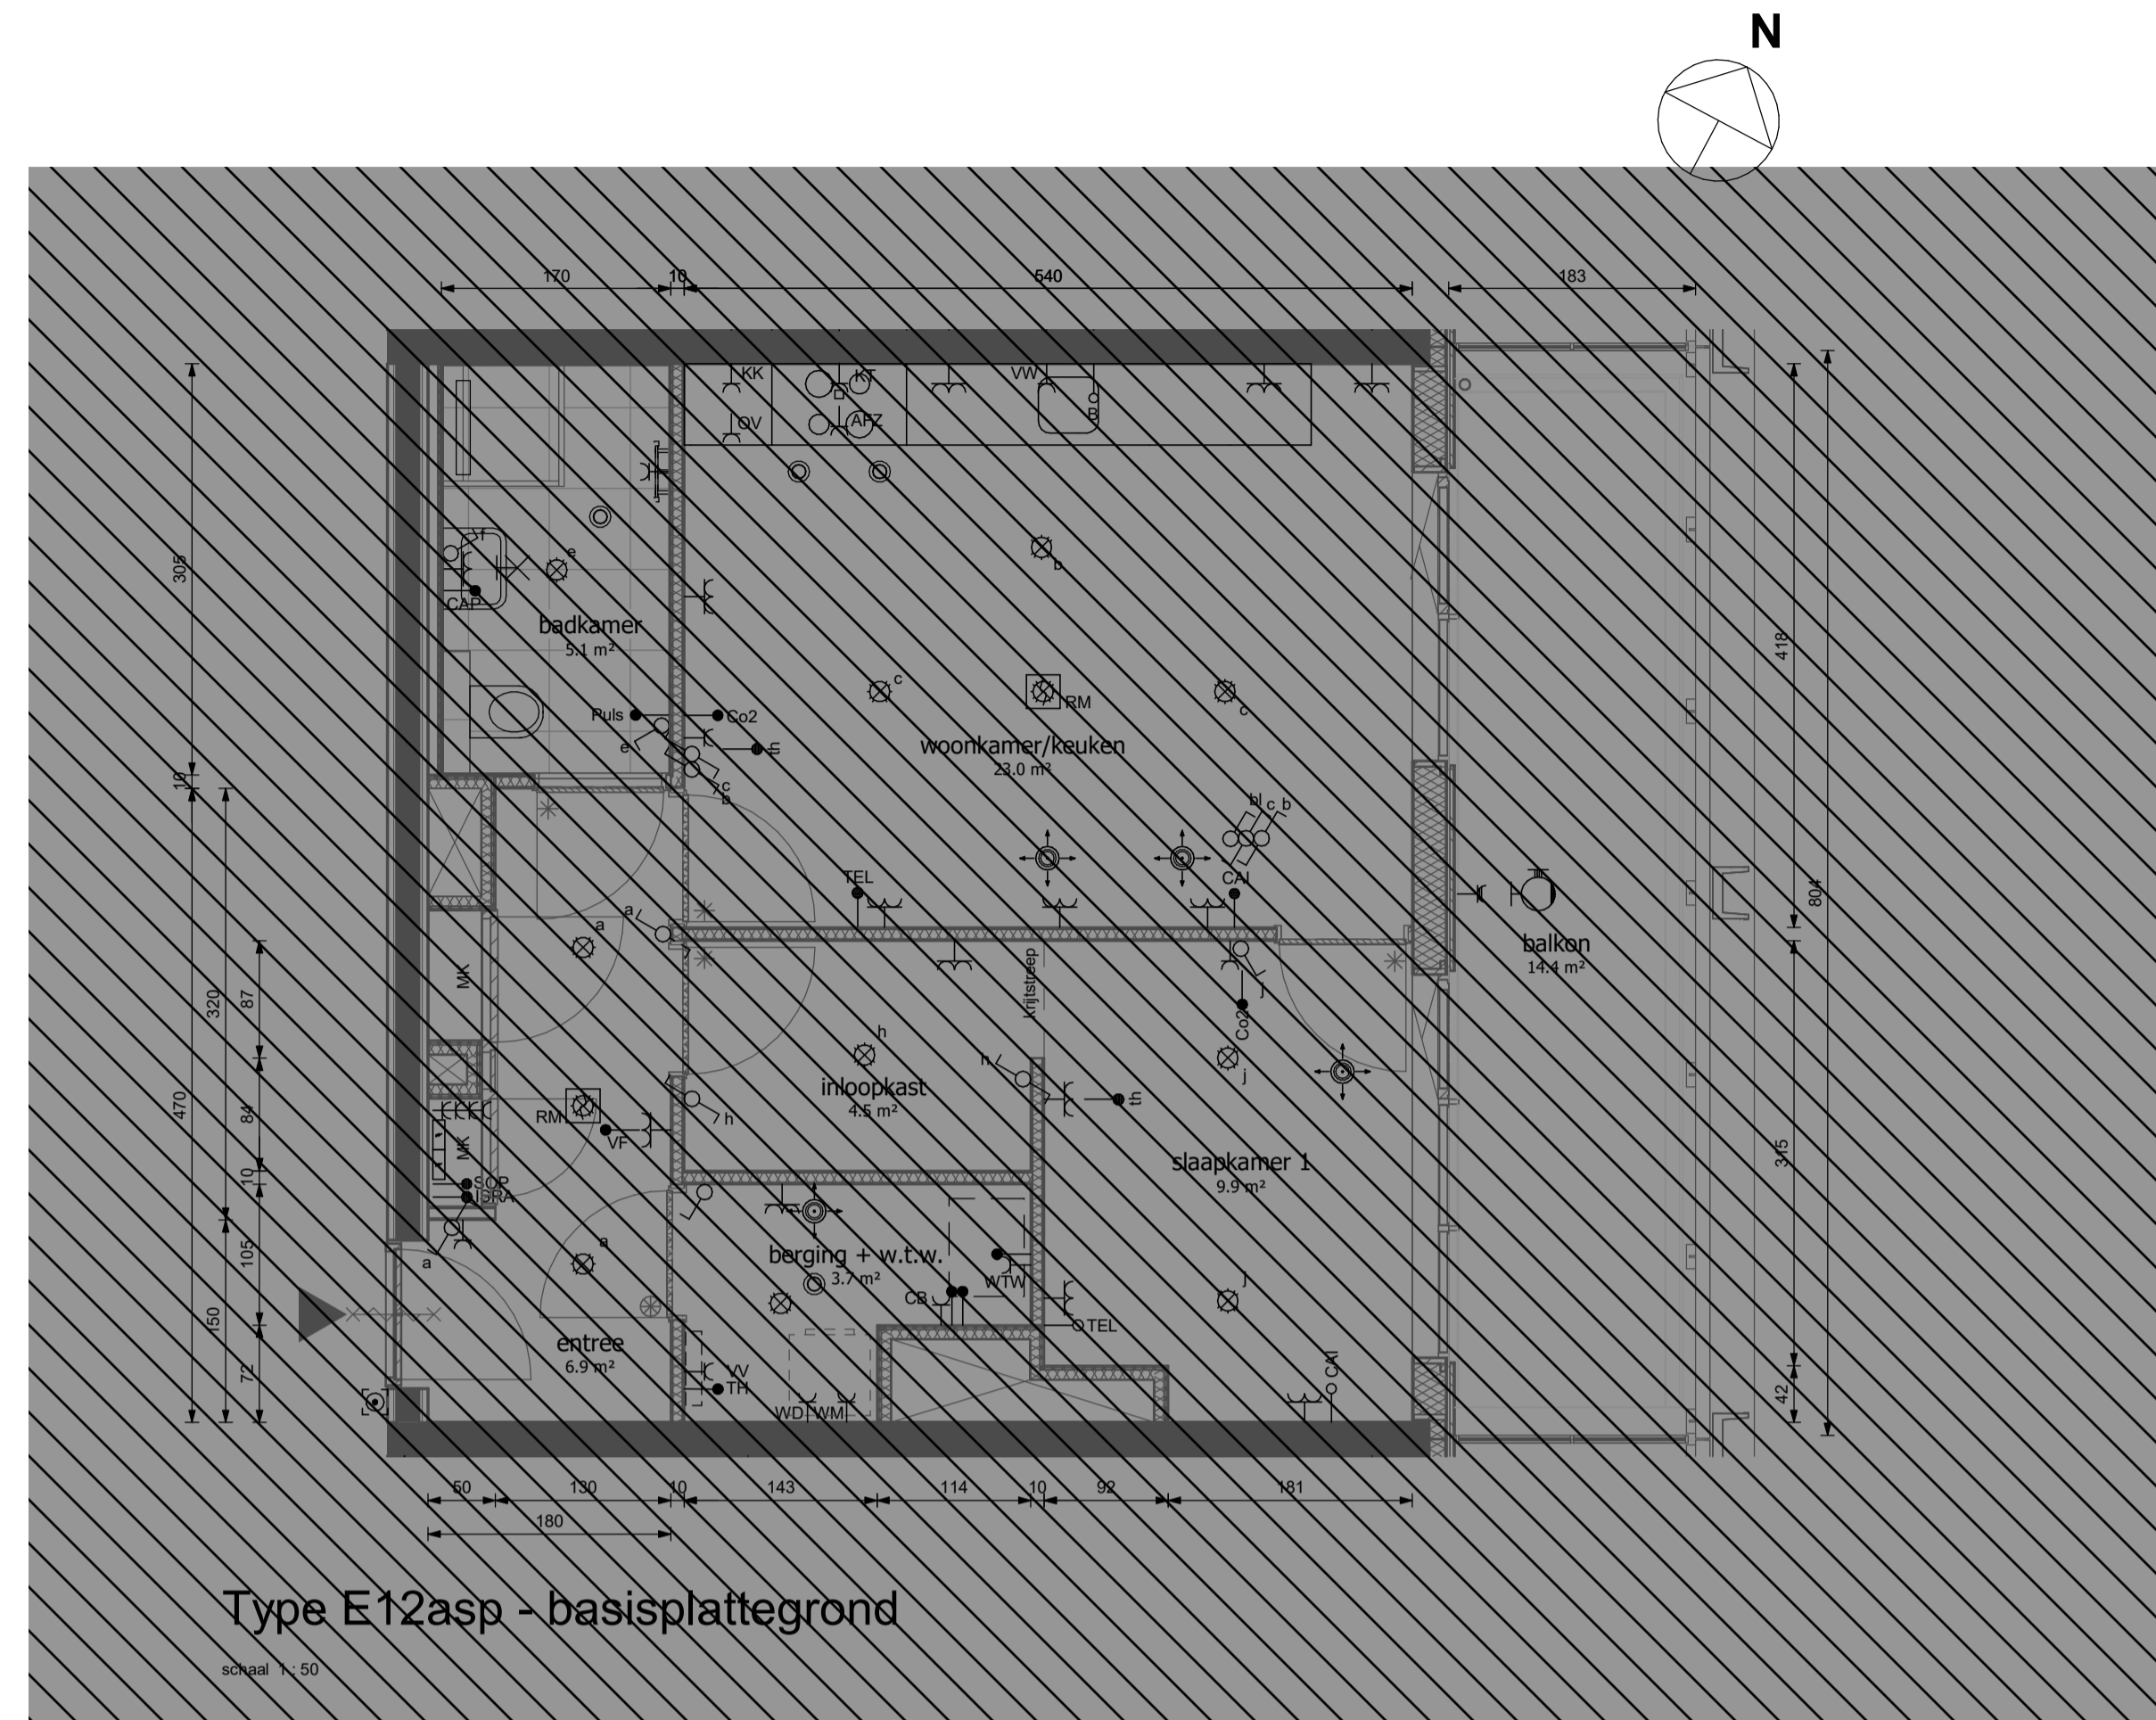

oostgevel

heijmans

opdrachtgever
Heijmans Vastgoed B.V.

0 12/11/20
wizj. datum omschrijving

project
Piekstraat, Rotterdam

fase
verkoop

tekeningnaam
Type E12asp Maasloft

Commercieel 117, 125, 133
Bouw 18.07, 19.07, 20.07

formaat	schaal	wizj. datum	projectcode	tekeningcode
A1	1:50	12/11/20	19031	VK-E12asp