


BNR 121


Gekozen opties:

2-R.121 Vervallen bovenlichten gehele woning

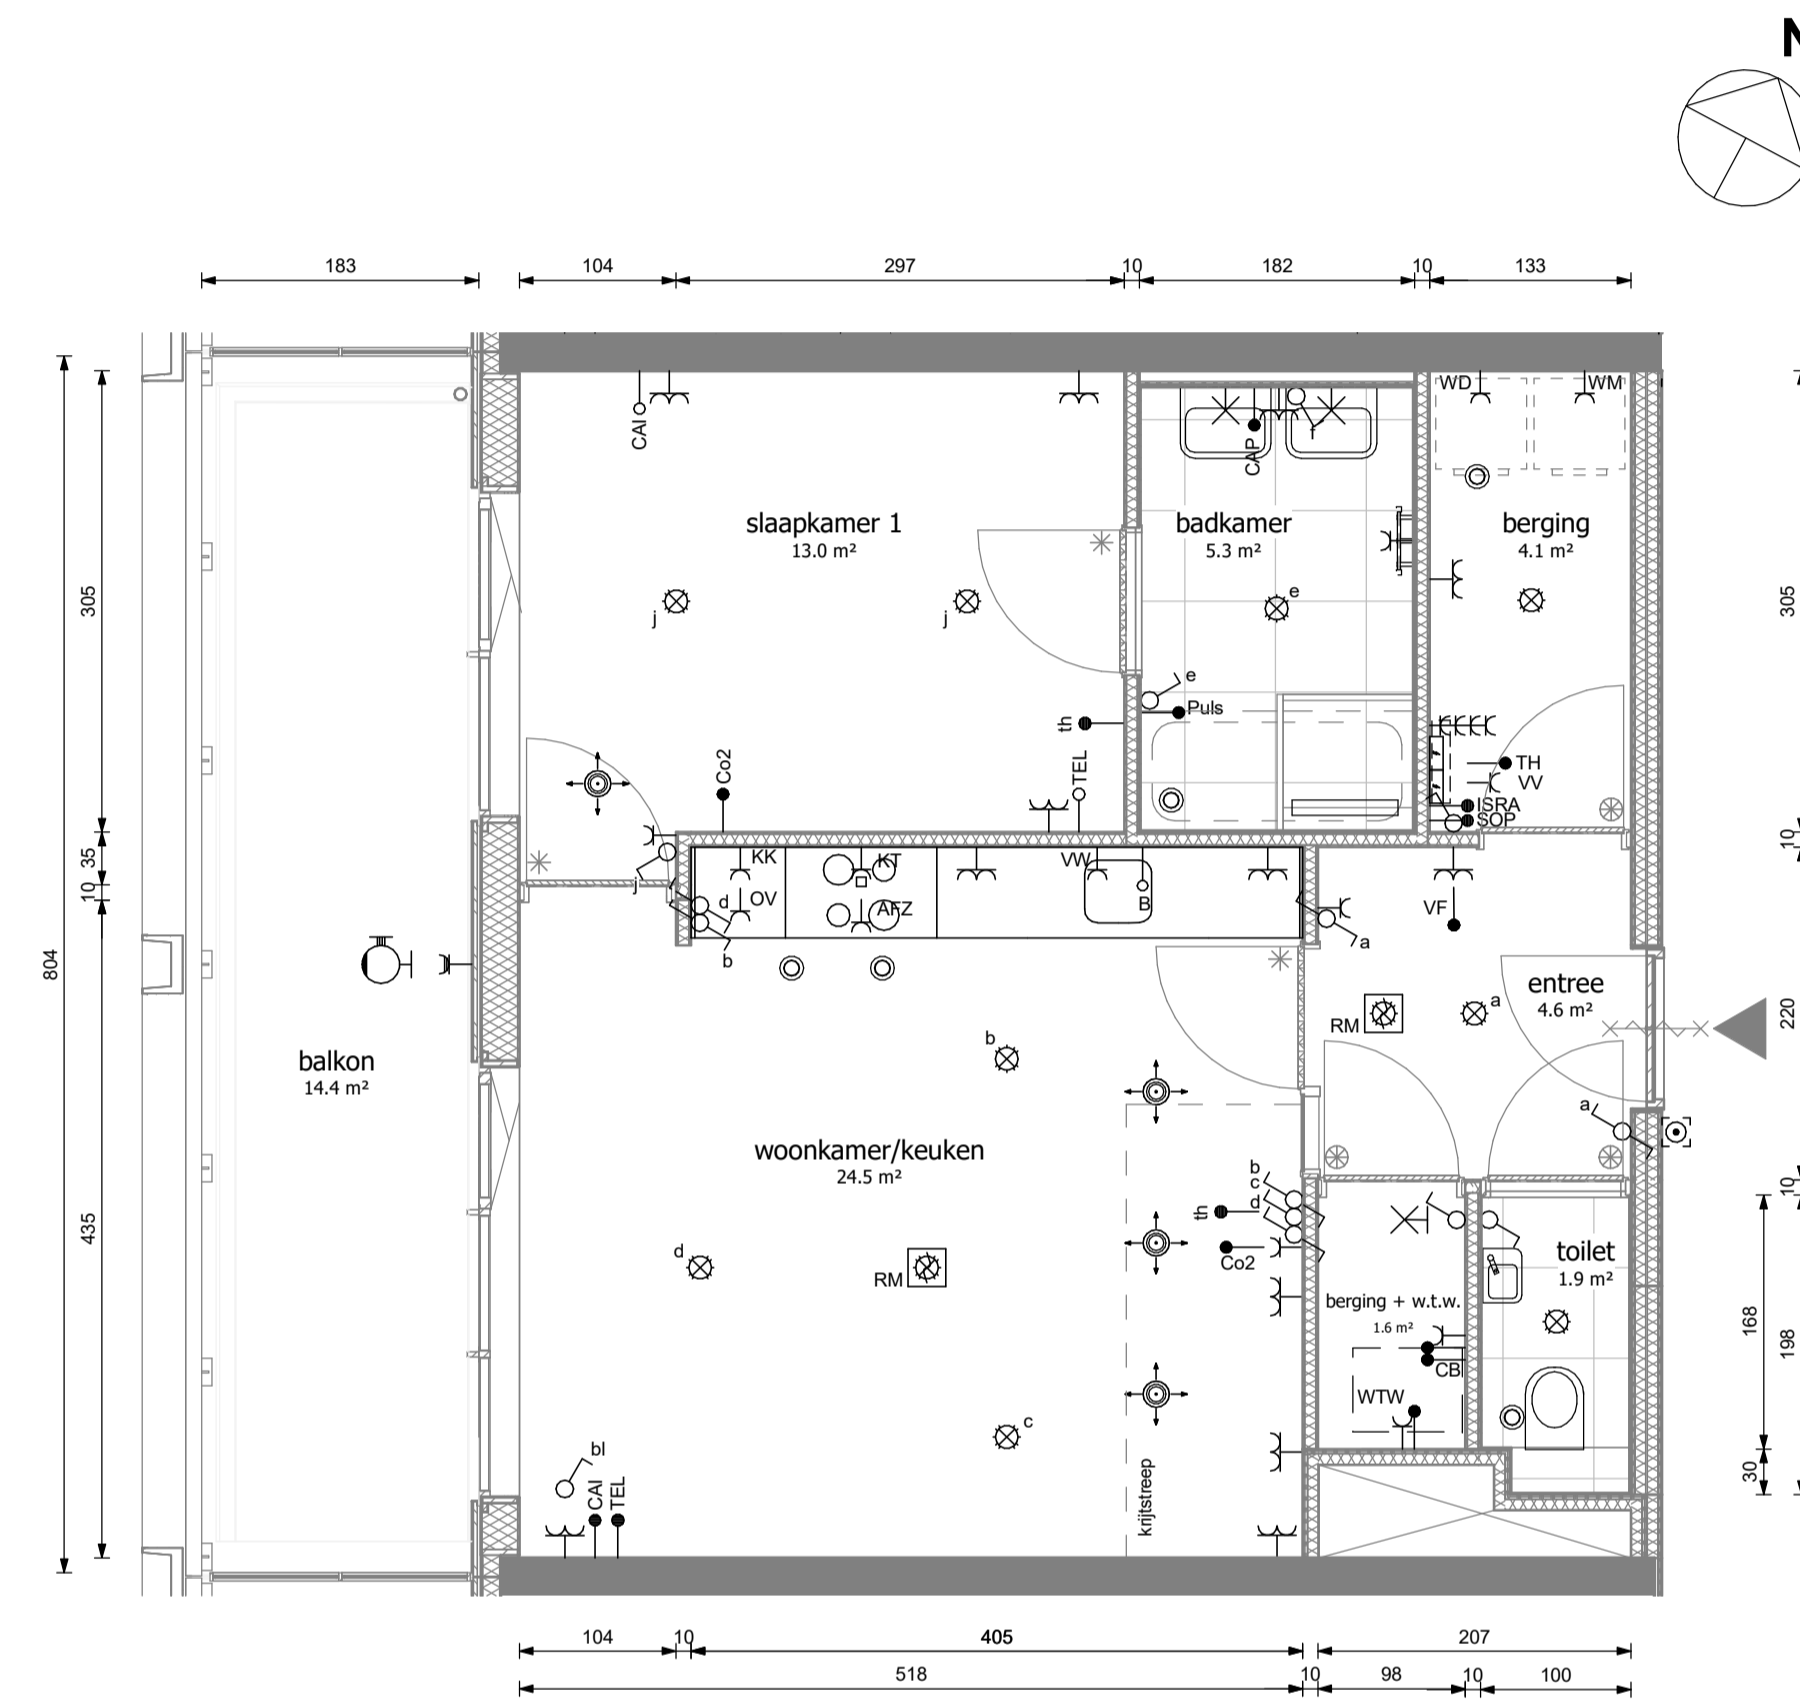

Type E8a

schaal 1:50

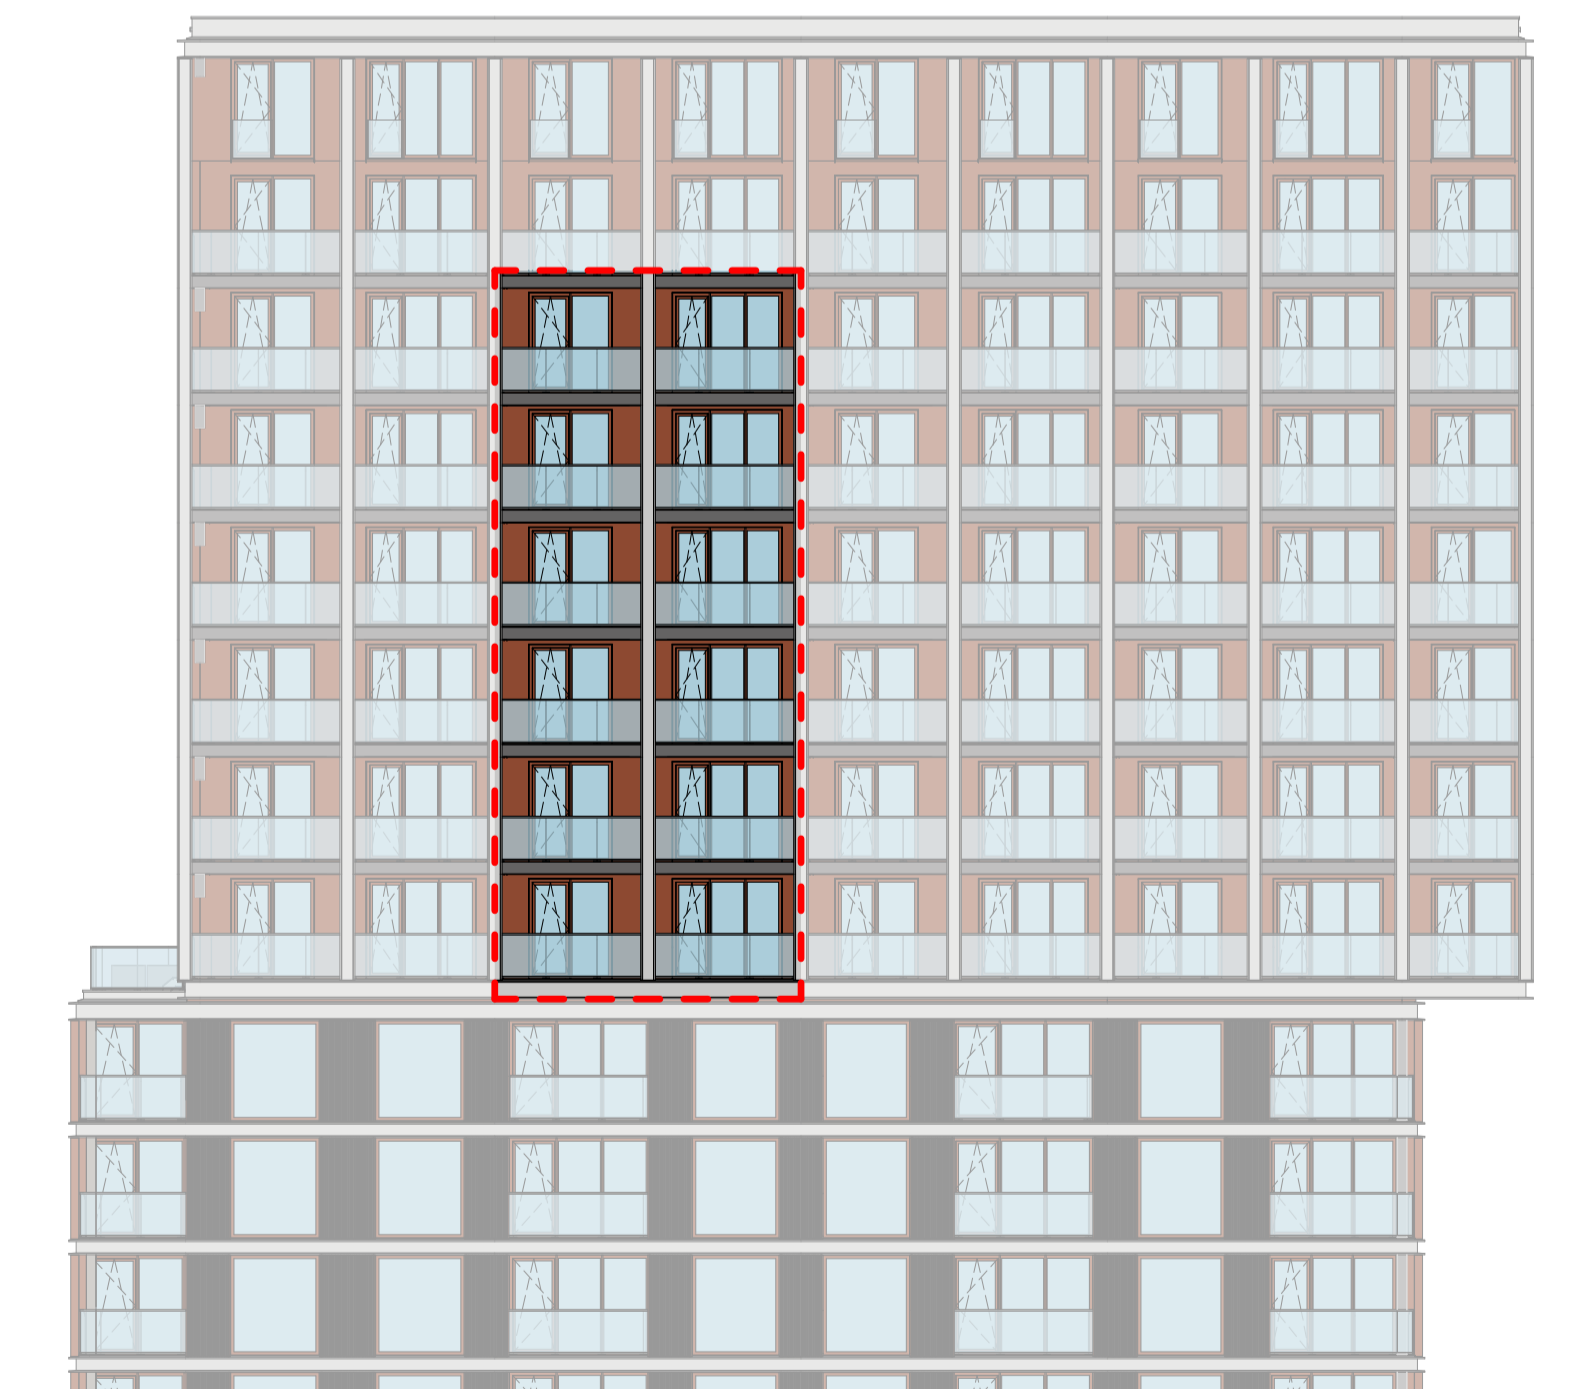

westgevel

heijmans

opdrachtgever
Heijmans Vastgoed B.V.

0 12/11/20
wizj. datum omschrijving

project
Piekstraat, Rotterdam

fase
verkoop

tekeningnaam

Type E8a Cityloft

Commercieel 92, 100, 106, 113, 121, 129

Bouw 15.03, 16.03, 17.03, 18.03, 19.03, 20.03

formaat schaal wizj. datum projectcode tekeningcode
A1 1:50 12/11/20 19031 VK-E8a