


Eenentwintigste verdieping type E13a

schaal 1:50

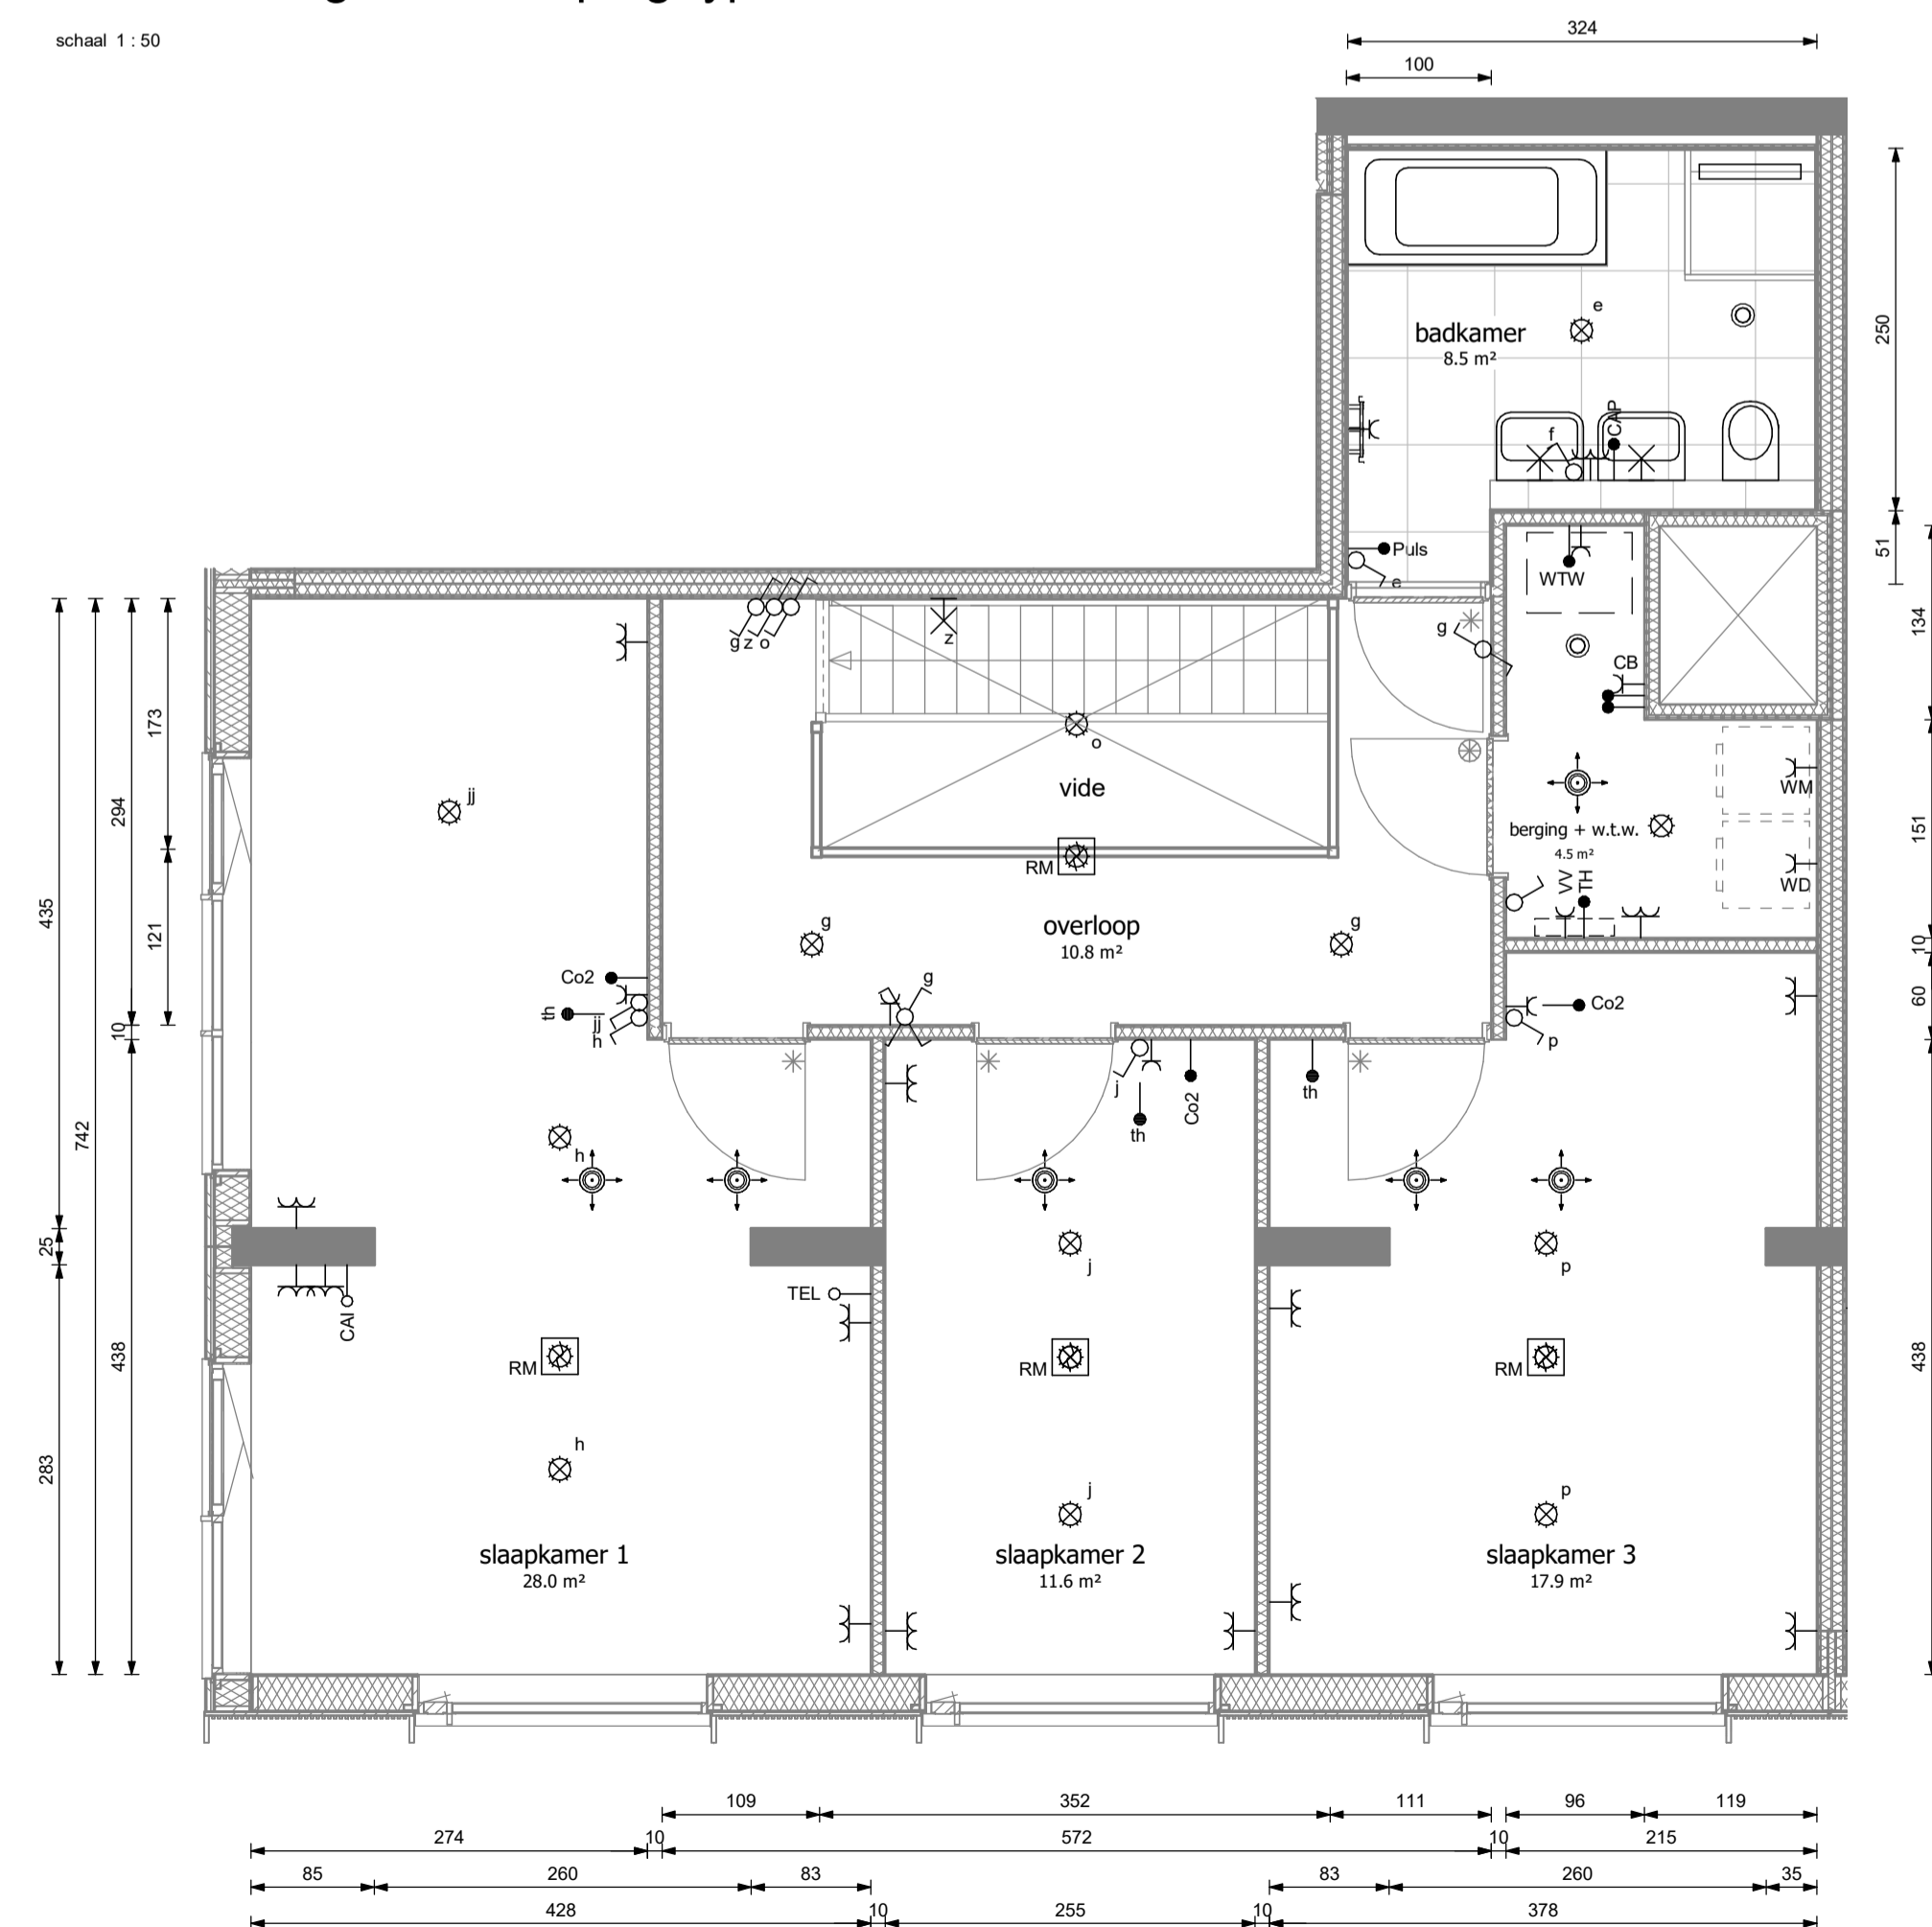


Tweëntwintigste verdieping type E13a

schaal 1:50


**BNR 135**

Gekozen opties

2-R.121 Vervallen bovenlichten alle kozijnen

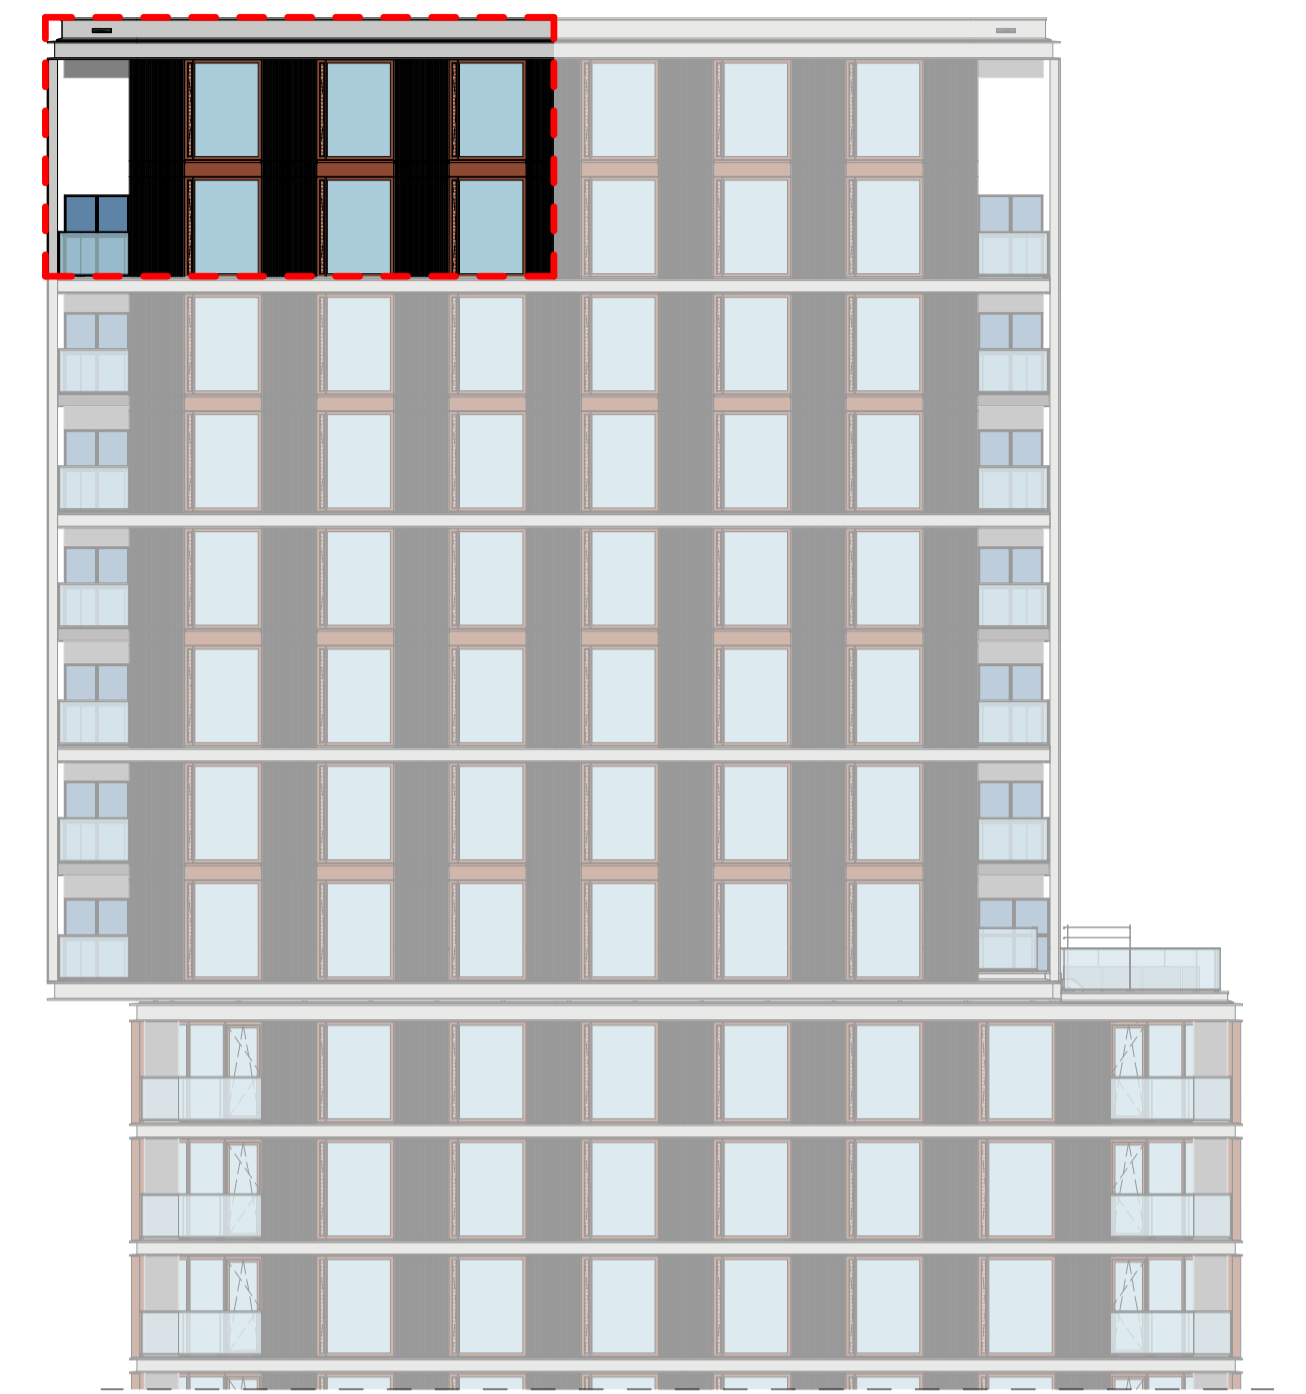

zuidgevel

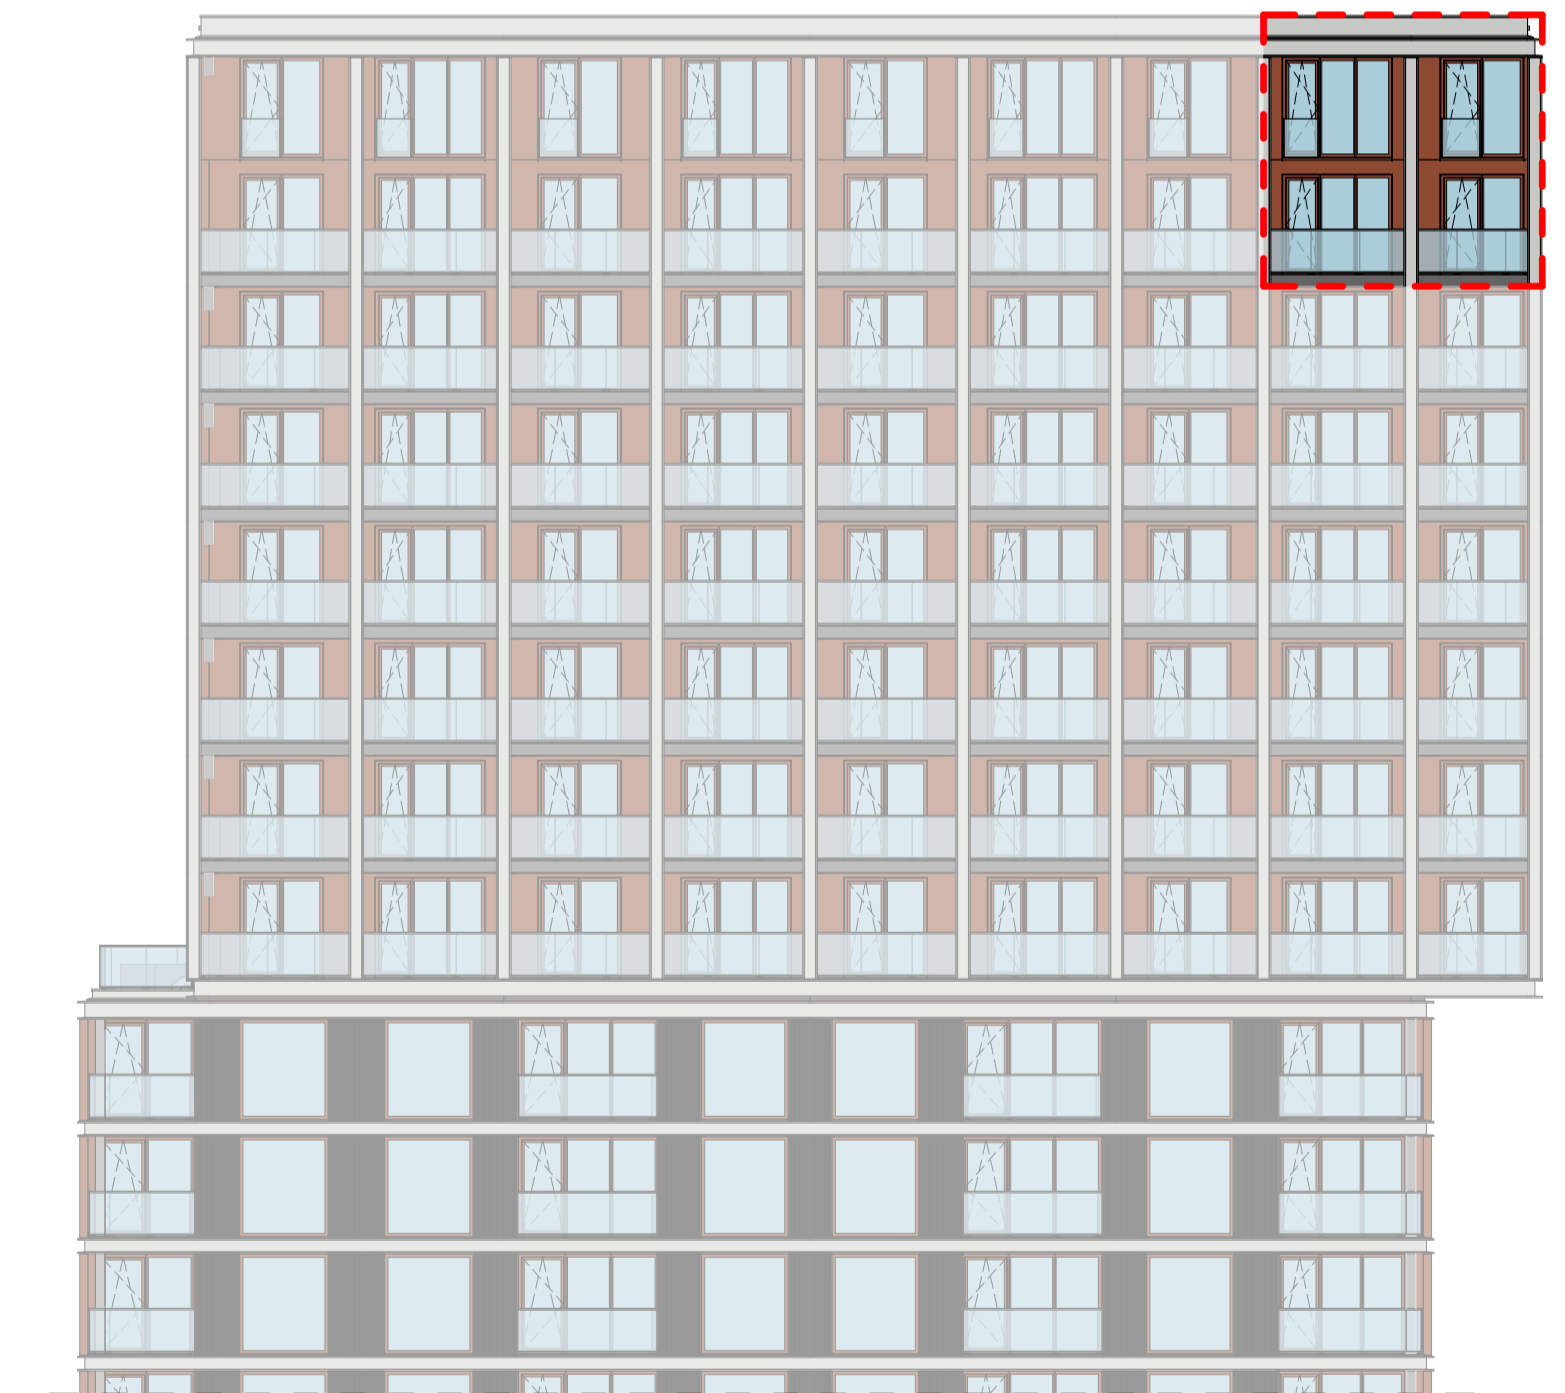

westgevel

**heijmans**

opdrachtgever  
Heijmans Vastgoed B.V.

0 12/11/20  
wijz. datum omschrijving

project  
Piekstraat, Rotterdam

fase  
verkoop

tekeningnaam

**Type E13a Skyloft**

Commercieel 135

Bouw 21.01

formaat schaal wijz. datum  
A1 1:50 12/11/20

projectcode  
19031

tekeningcode  
VK-E13a