


Eenentwintigste verdieping type E14a

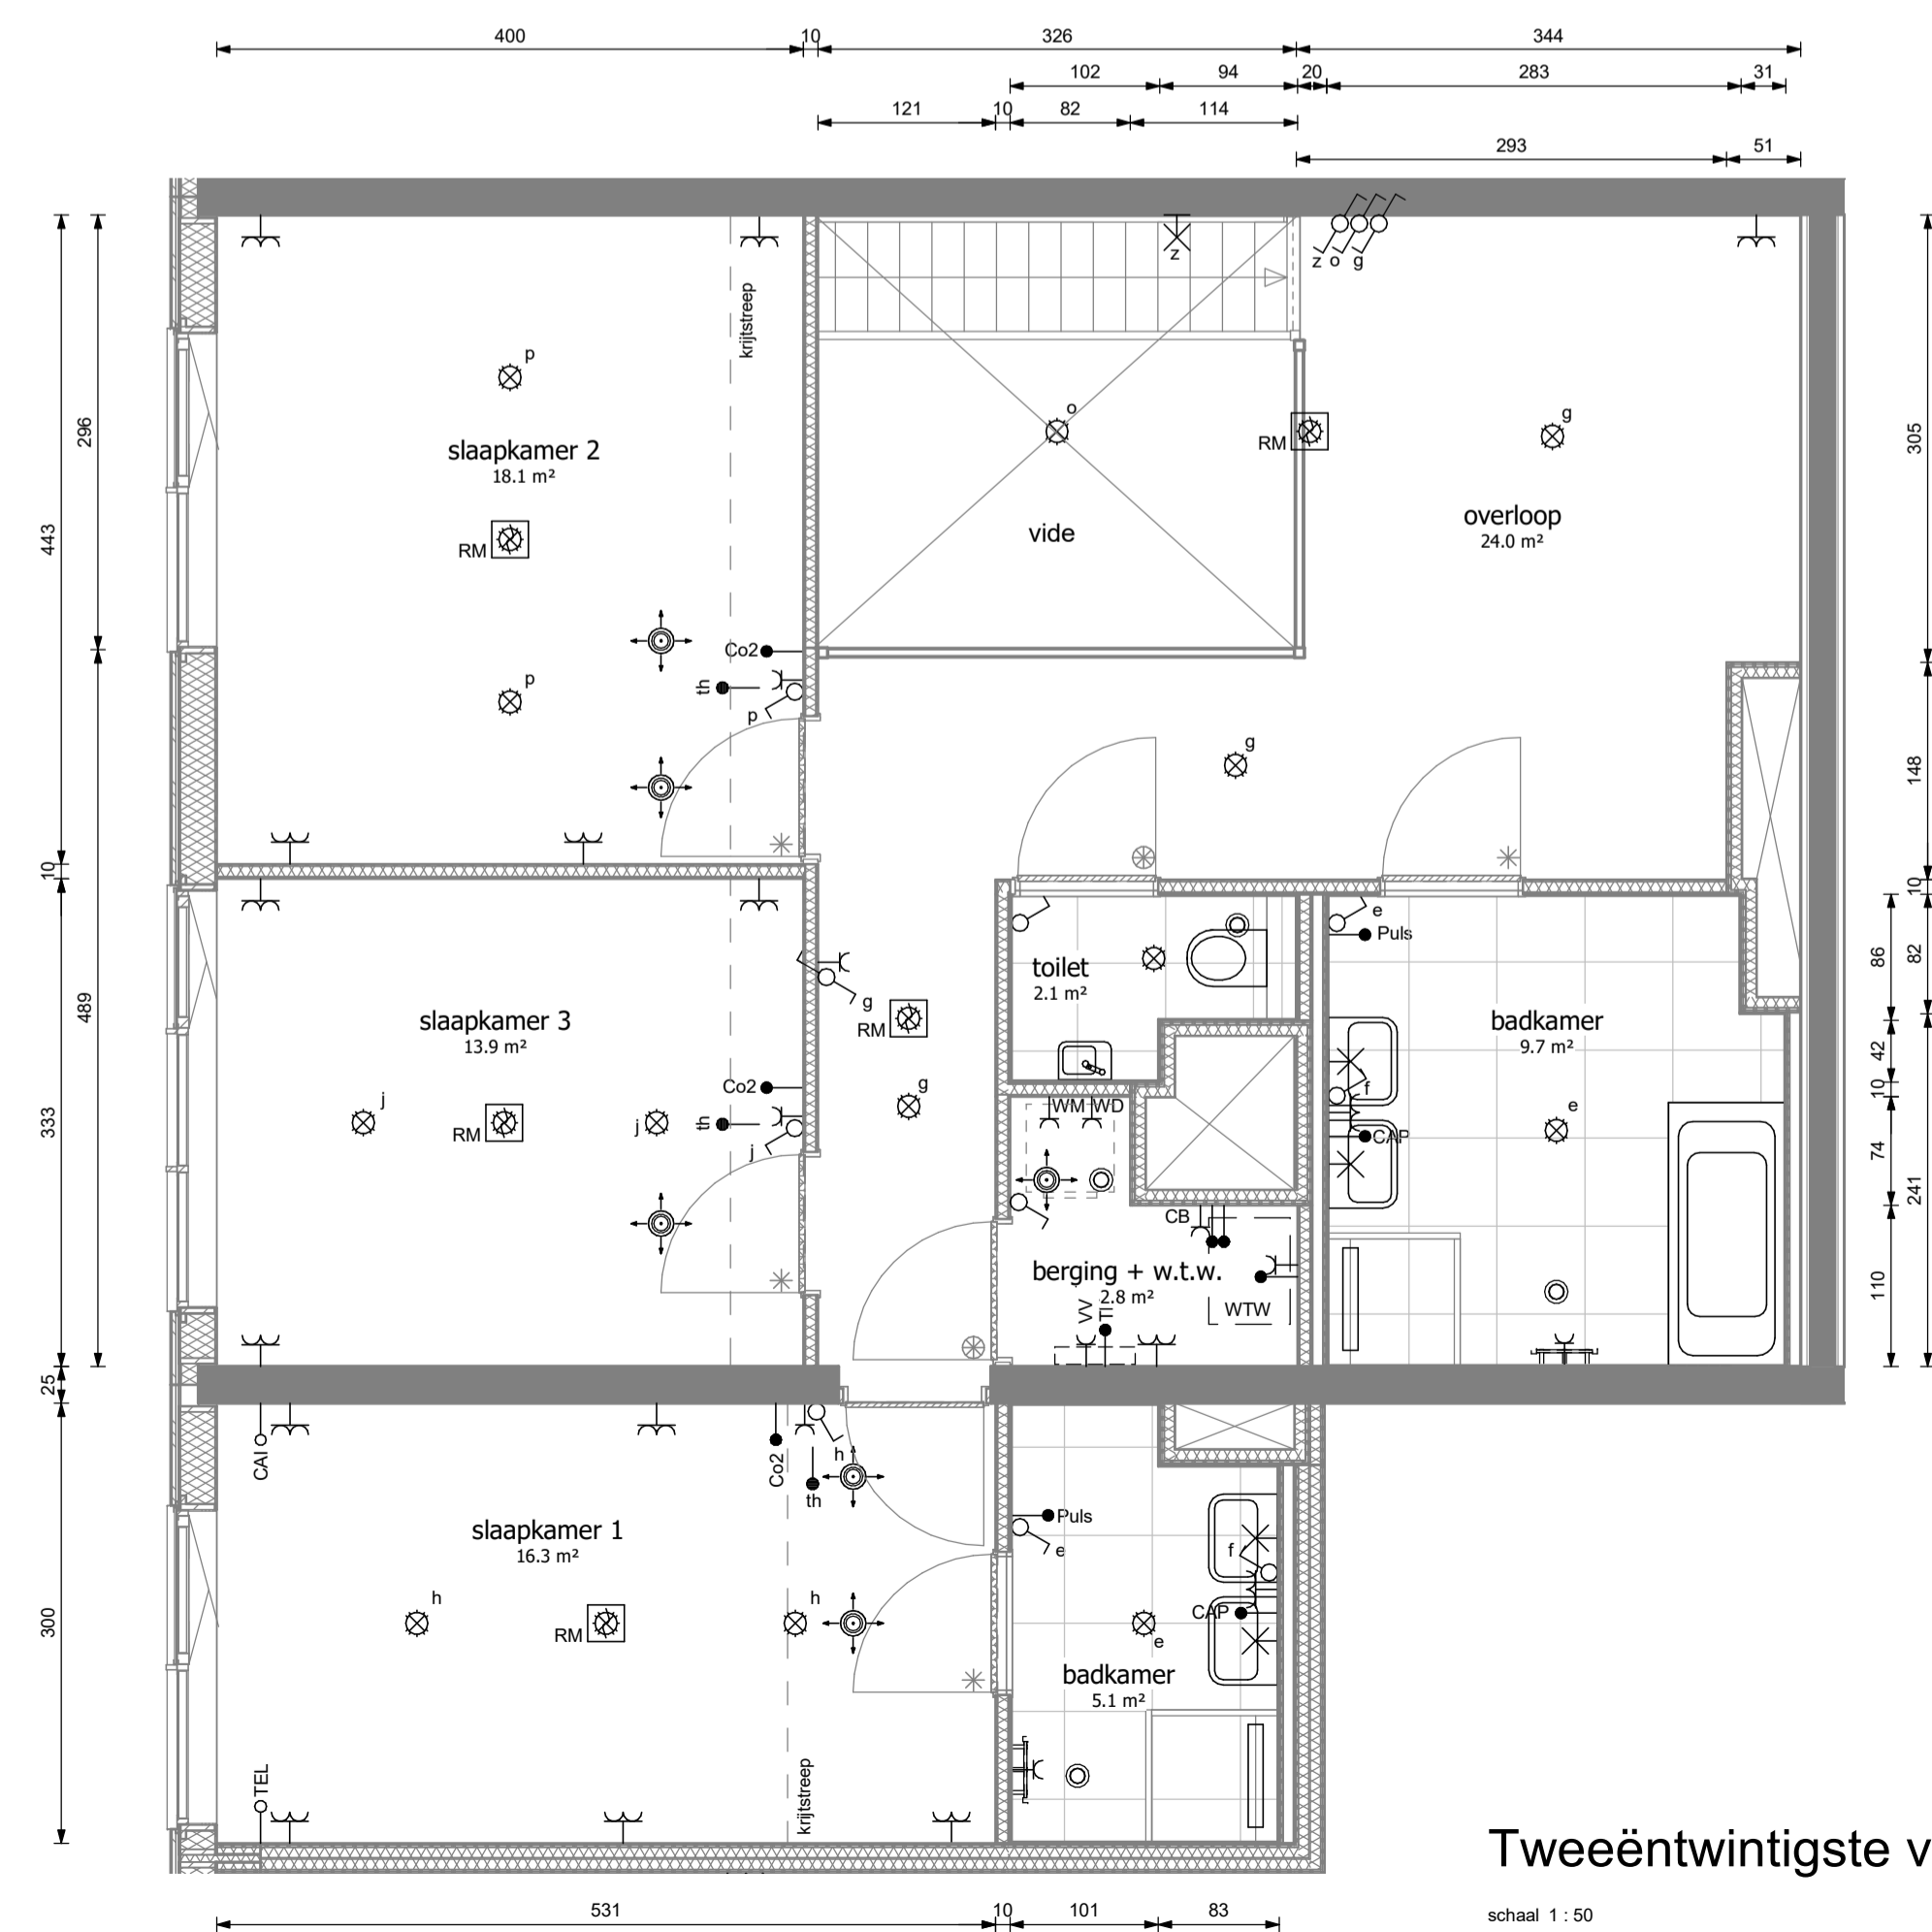


Tweeëntwintigste verdieping type E14a

BNR 136

Gekozen opties

2-R.121 Vervallen bovenlichten alle kozijnen

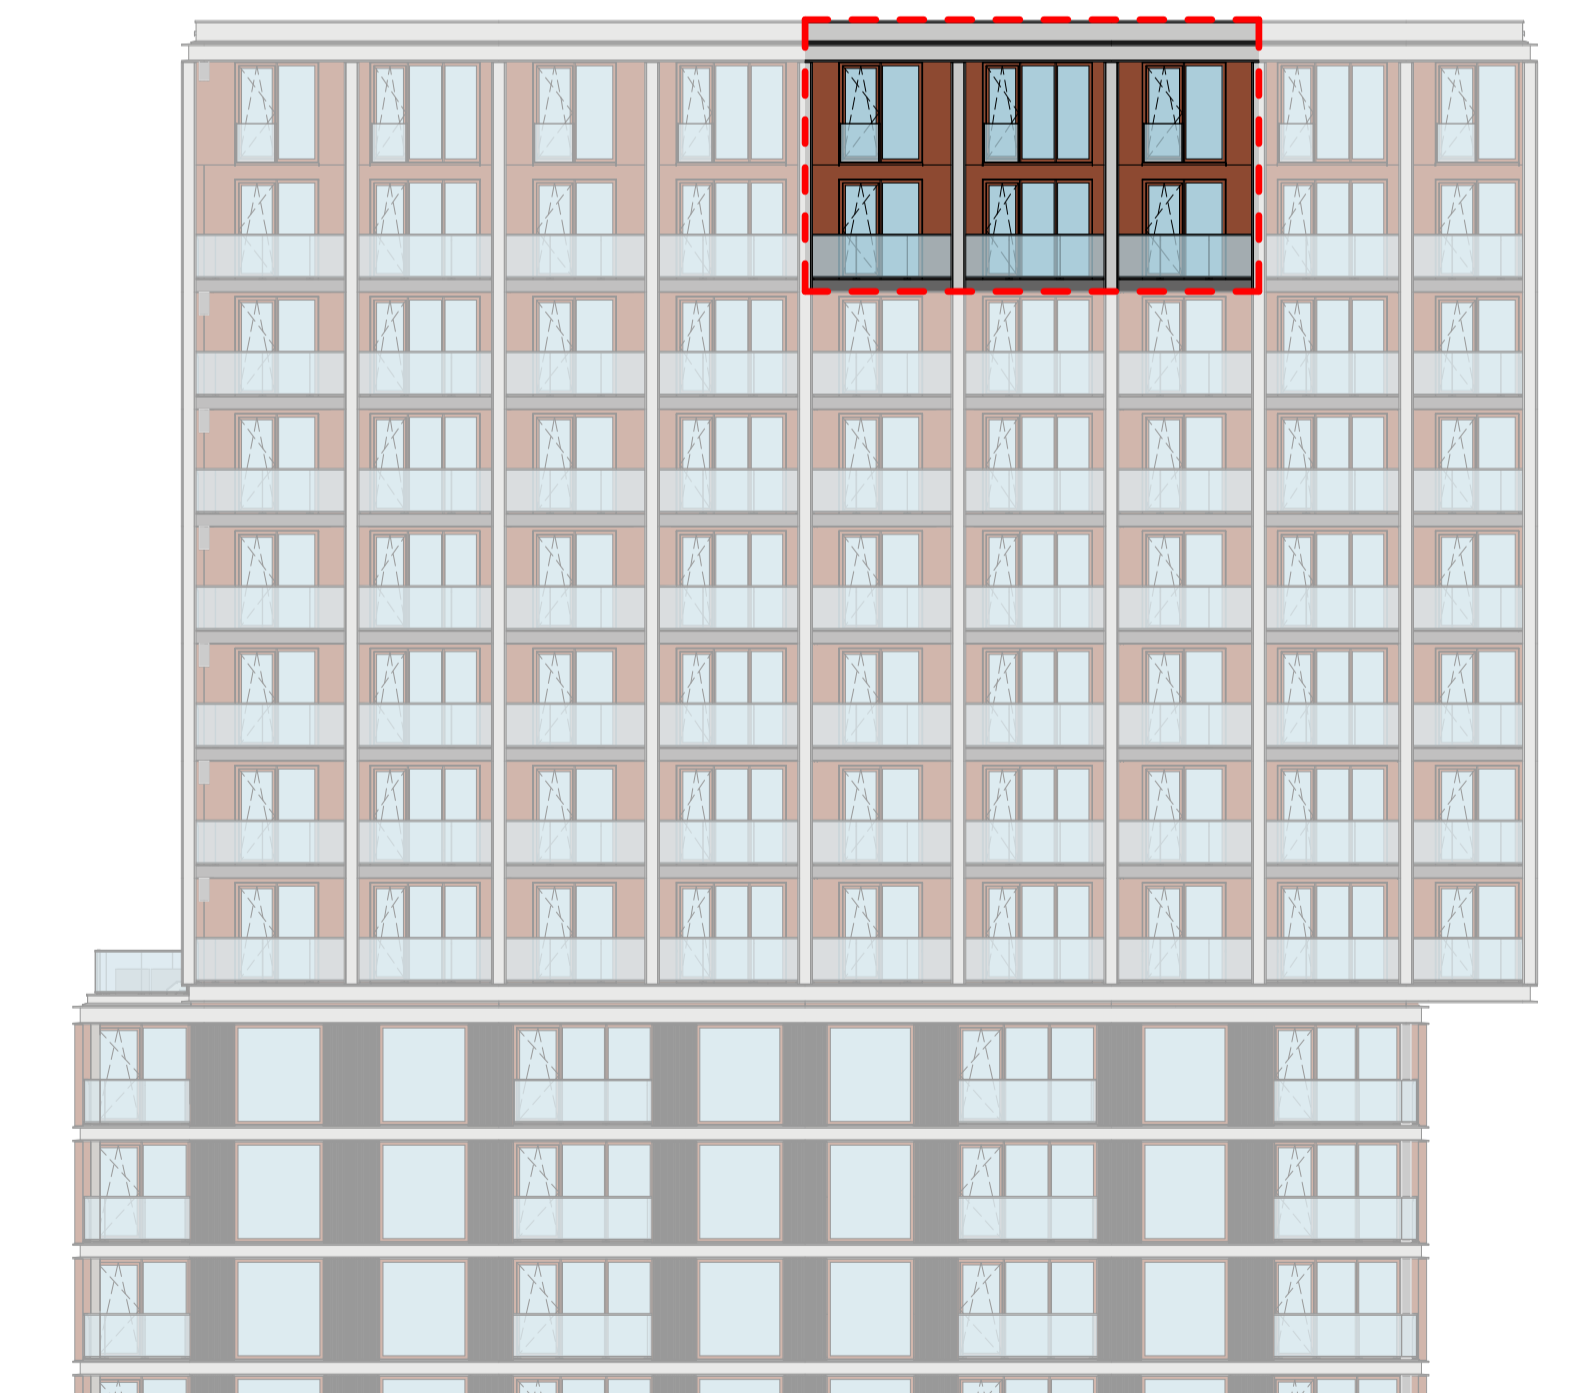

westgevel

heijmans

opdrachtgever
Heijmans Vastgoed B.V.

0 12/11/20
wizj. datum omschrijving

project
Piekstraat, Rotterdam

fase
verkoop

tekeningnaam

Type E14a Skyloft

Commercieel 136

Bouw 21.02

formaat	schaal	wizj. datum	projectcode	tekeningcode
A1	1:50	12/11/20	19031	VK-E14a