


Eenentwintigste verdieping type E15a

schaal 1 : 50

BNR 137


Gekozen opties

2-R.121 Vervallen bovenlichten alle kozijnen

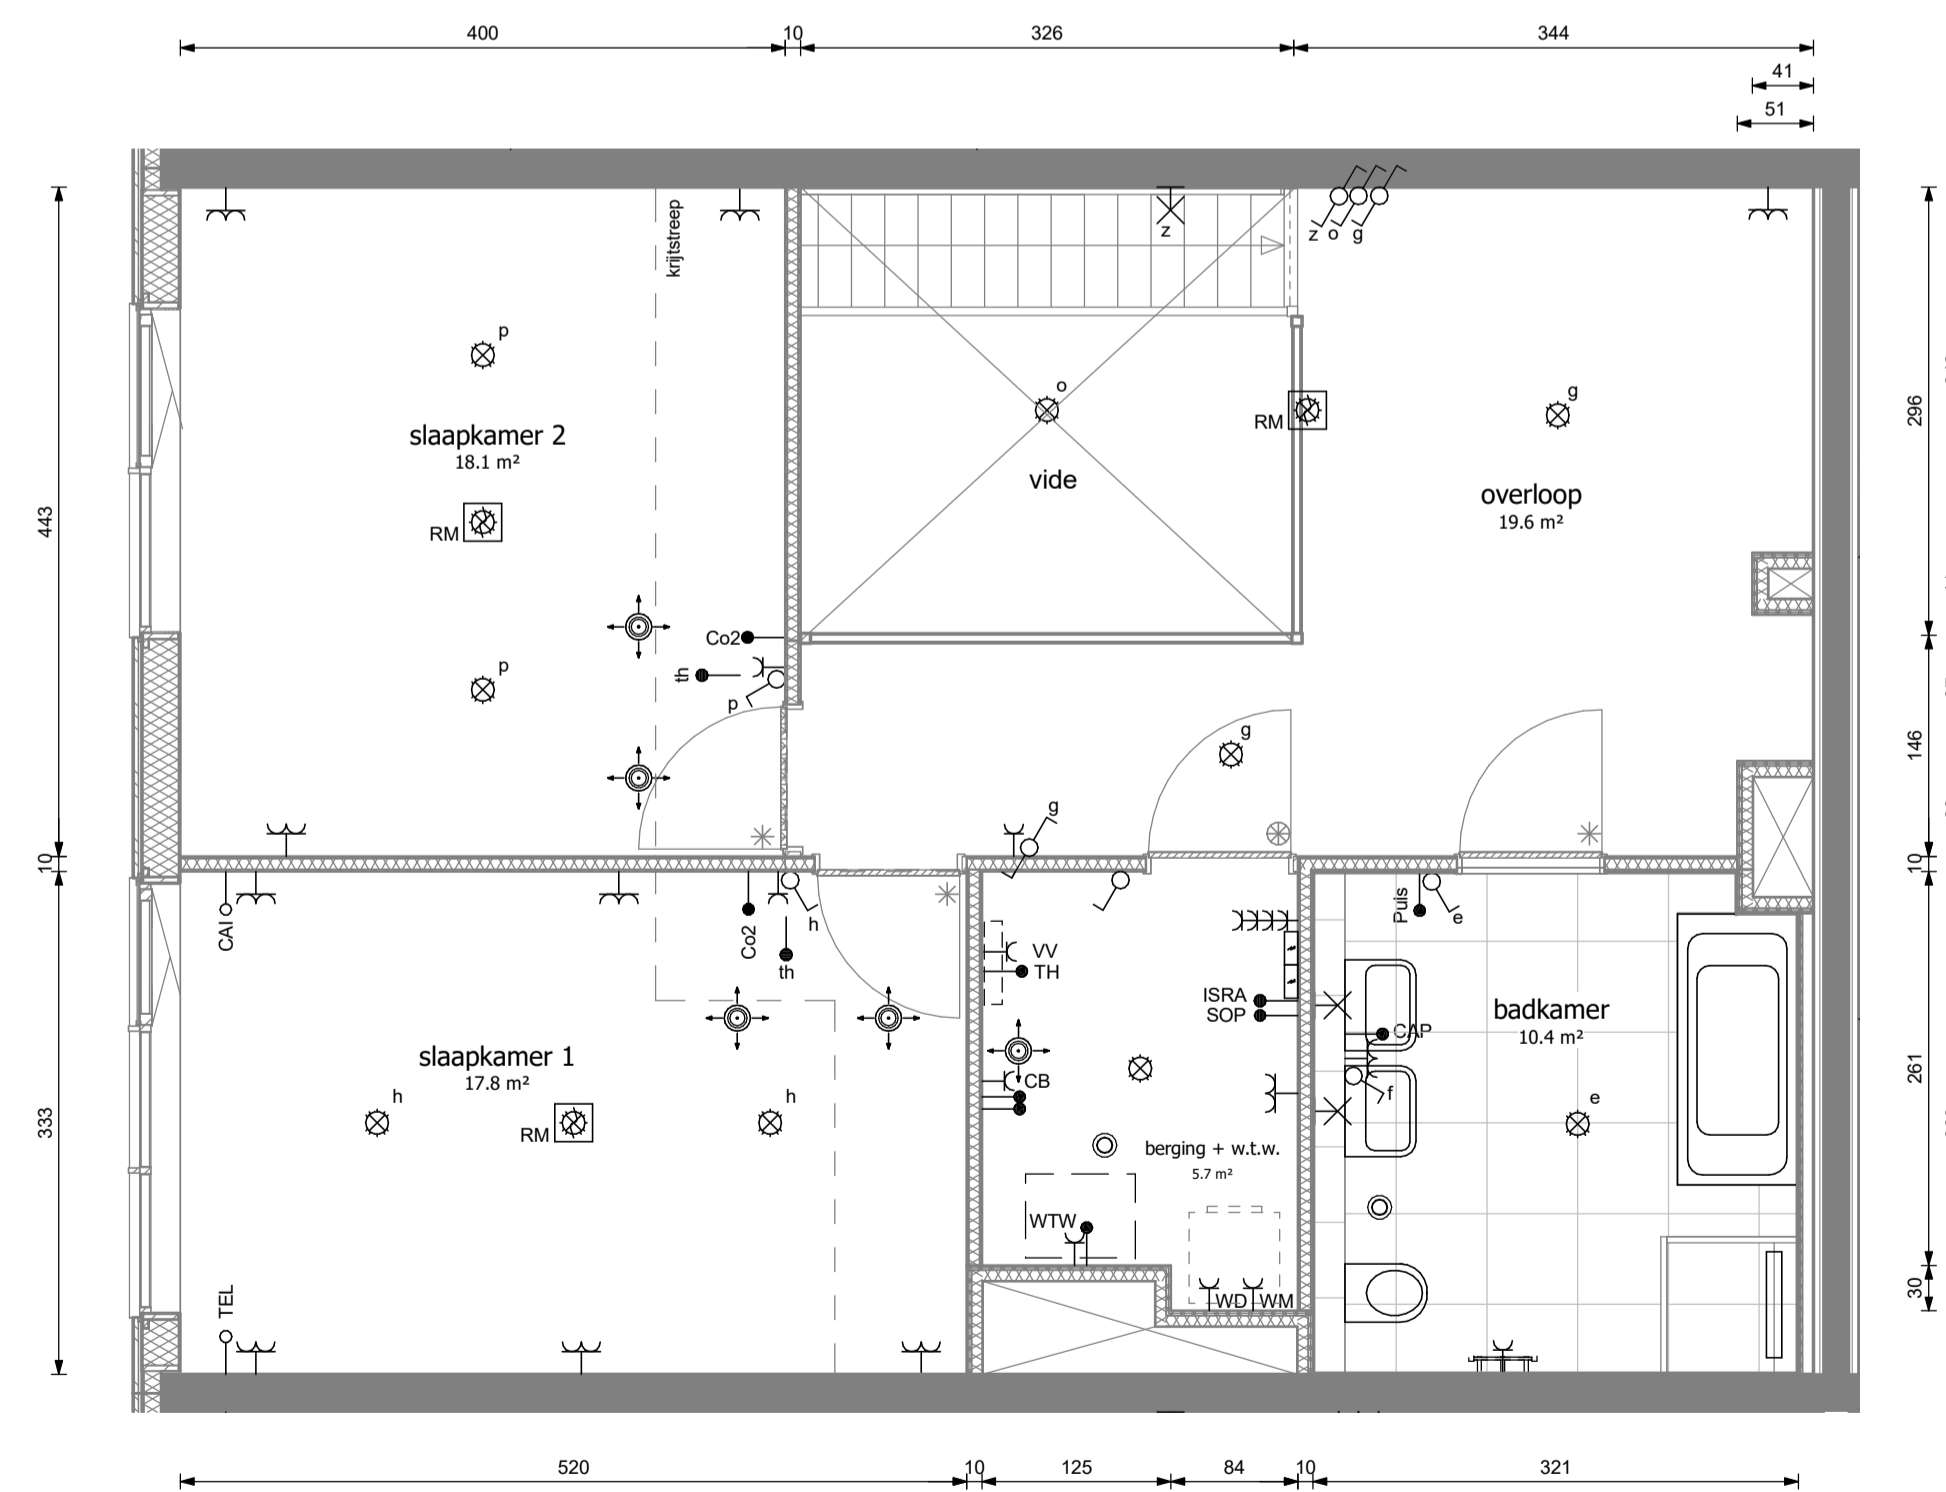

Tweëntwintigste verdieping type E15a

schaal 1 : 50

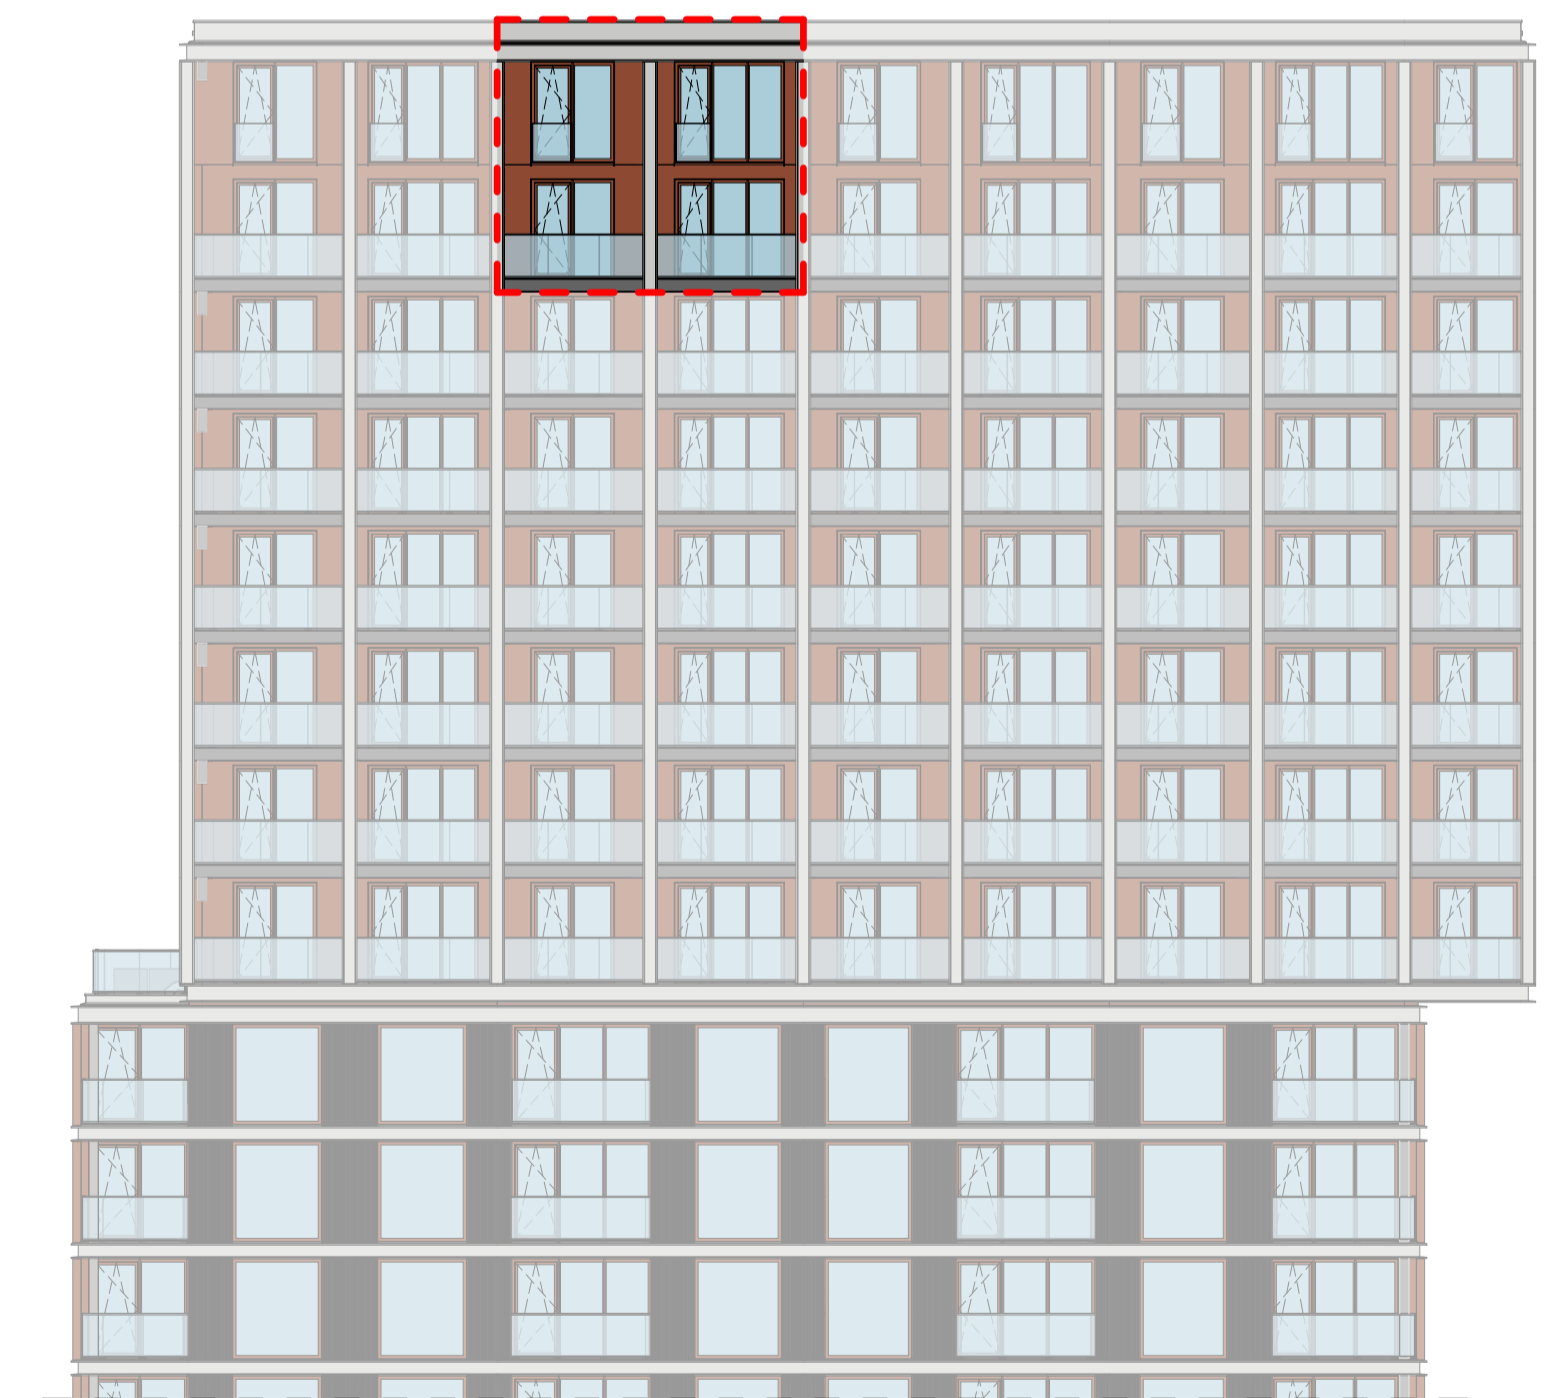

westgevel

heijmans

opdrachtgever
Heijmans Vastgoed B.V.

0 12/11/20
wijz. datum omschrijving

project
Piekstraat, Rotterdam

fase
verkoop

tekeningnaam

Type E15a Skyloft

Commercieel 137

Bouw 21.03

formaat schaal wijz. datum

A1 1:50 12/11/20

projectcode

19031

tekeningcode

VK-E15a