


Eenentwintigste verdieping type E5c

schaal 1:50

Gekozen optie:

- 2-R.123 Vervallen binnendeur en -kozijn
- 2-R.121 Vervallen bovenlicht bij binnendeur
- 2-R.121a Vervallen bovenlicht bij binnendeur badkamer
- 2-R.126 Vervallen zijlicht binnendeur
- 3-R.360 Verplaatsen elektraonderdeel in de woning
- DVK-E-141 Aanpassen indeling onverkochte woning

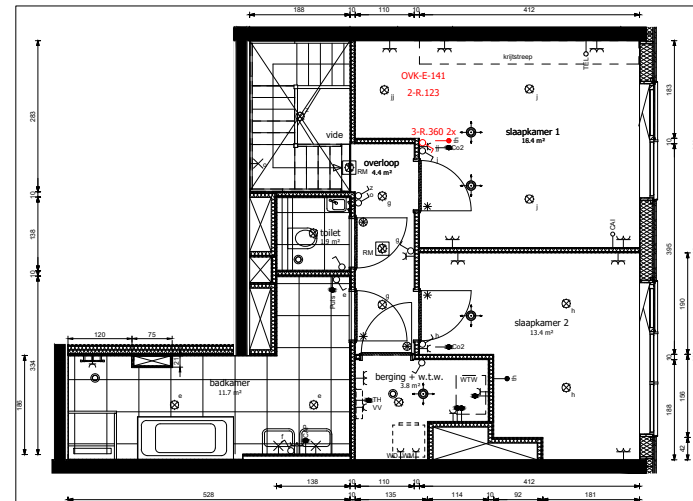

Tweëntwintigste verdieping type E5c

schaal 1:50