


Eenentwintigste verdieping type E6a

schaal 1 : 50

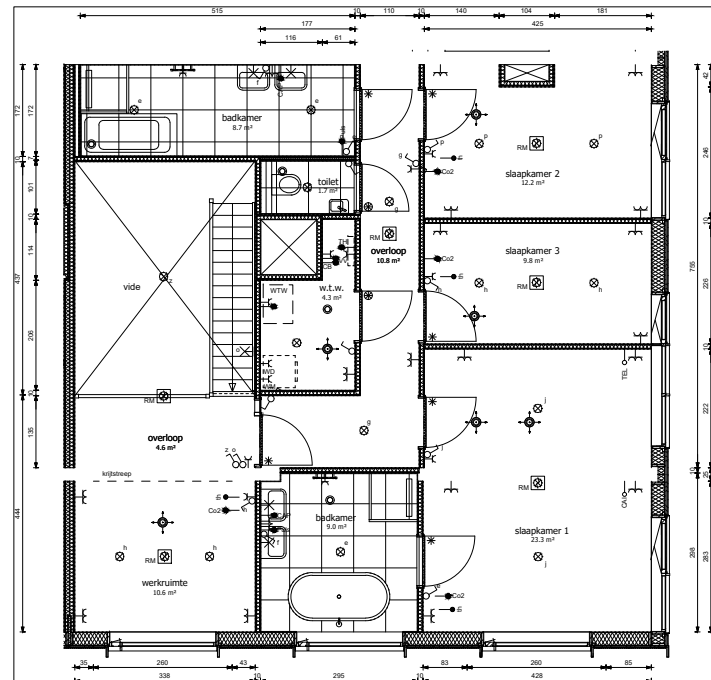

Tweentwintigste verdieping type E6a

schaal 1 : 50

Gekozen optie:

- 2-R.121 Vervallen bovenlicht bij binnendeur
- 2-R.121a Vervallen bovenlicht bij binnendeur badkamer
- DVK-E-142 Aanpassen indeling onverkochte woning