



Eenentwintigste verdieping type E13a

schaal 1 : 50

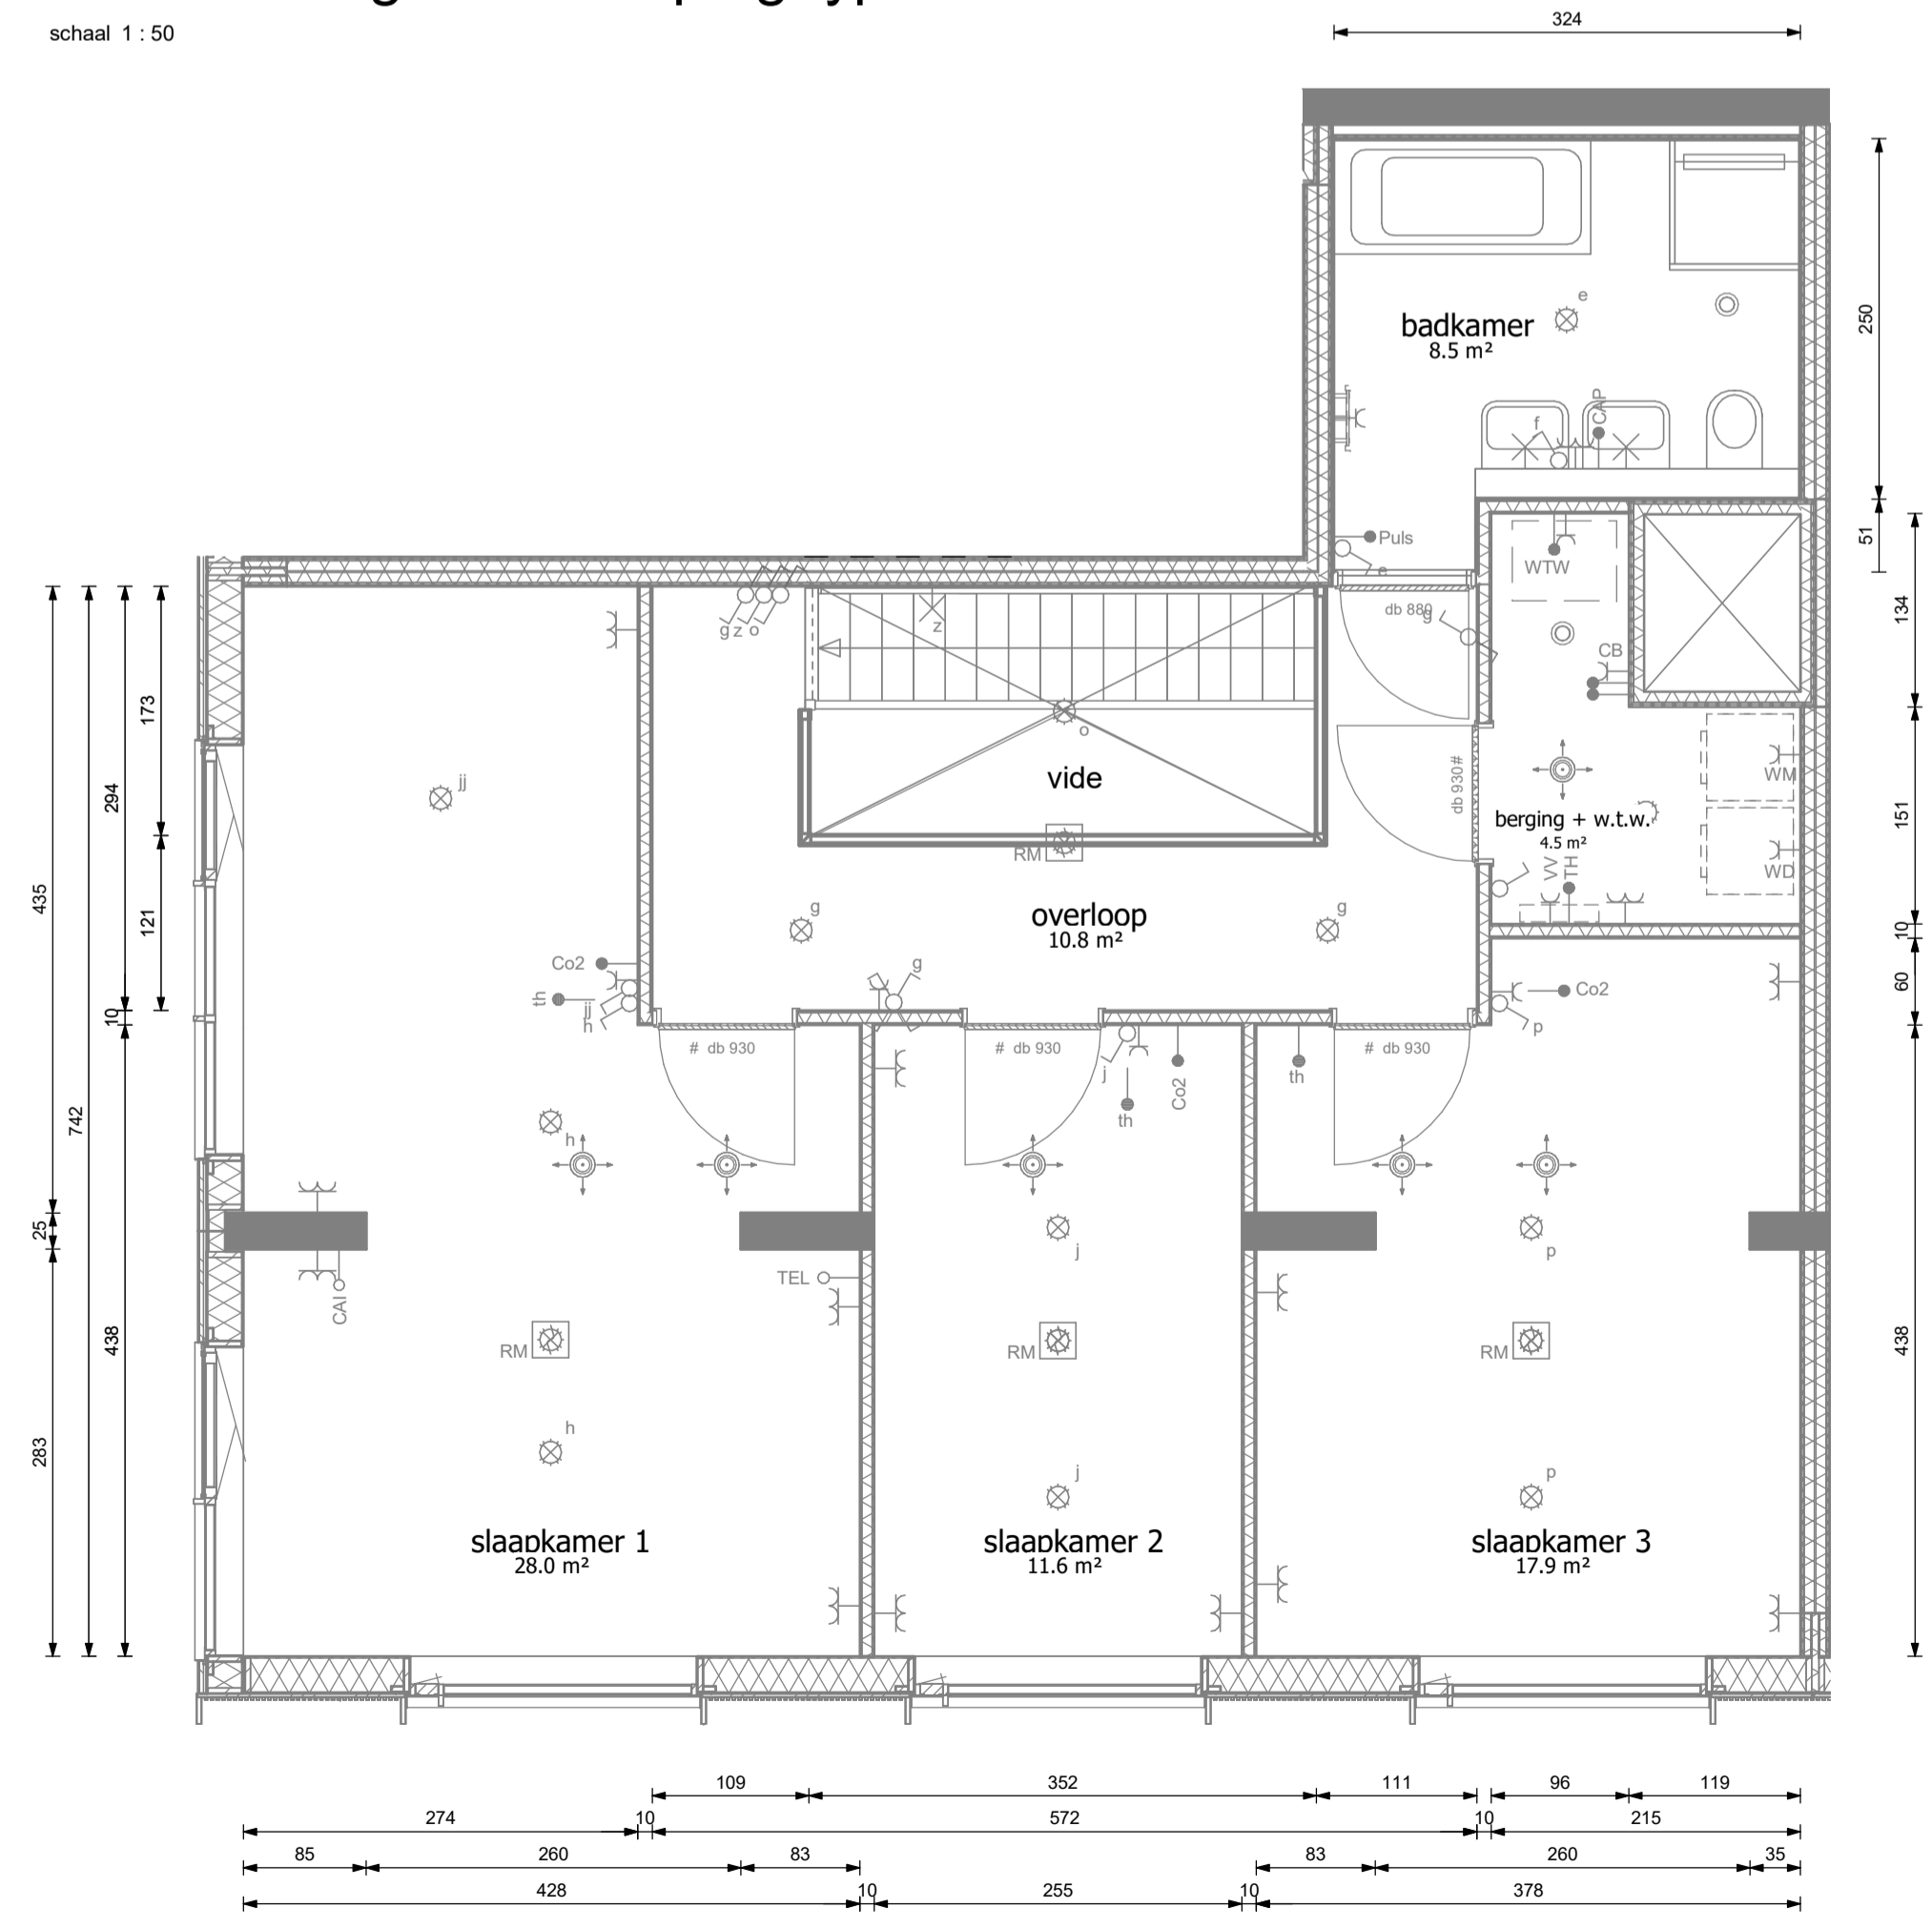

Tweëntwintigste verdieping type E13a

schaal 1 : 50

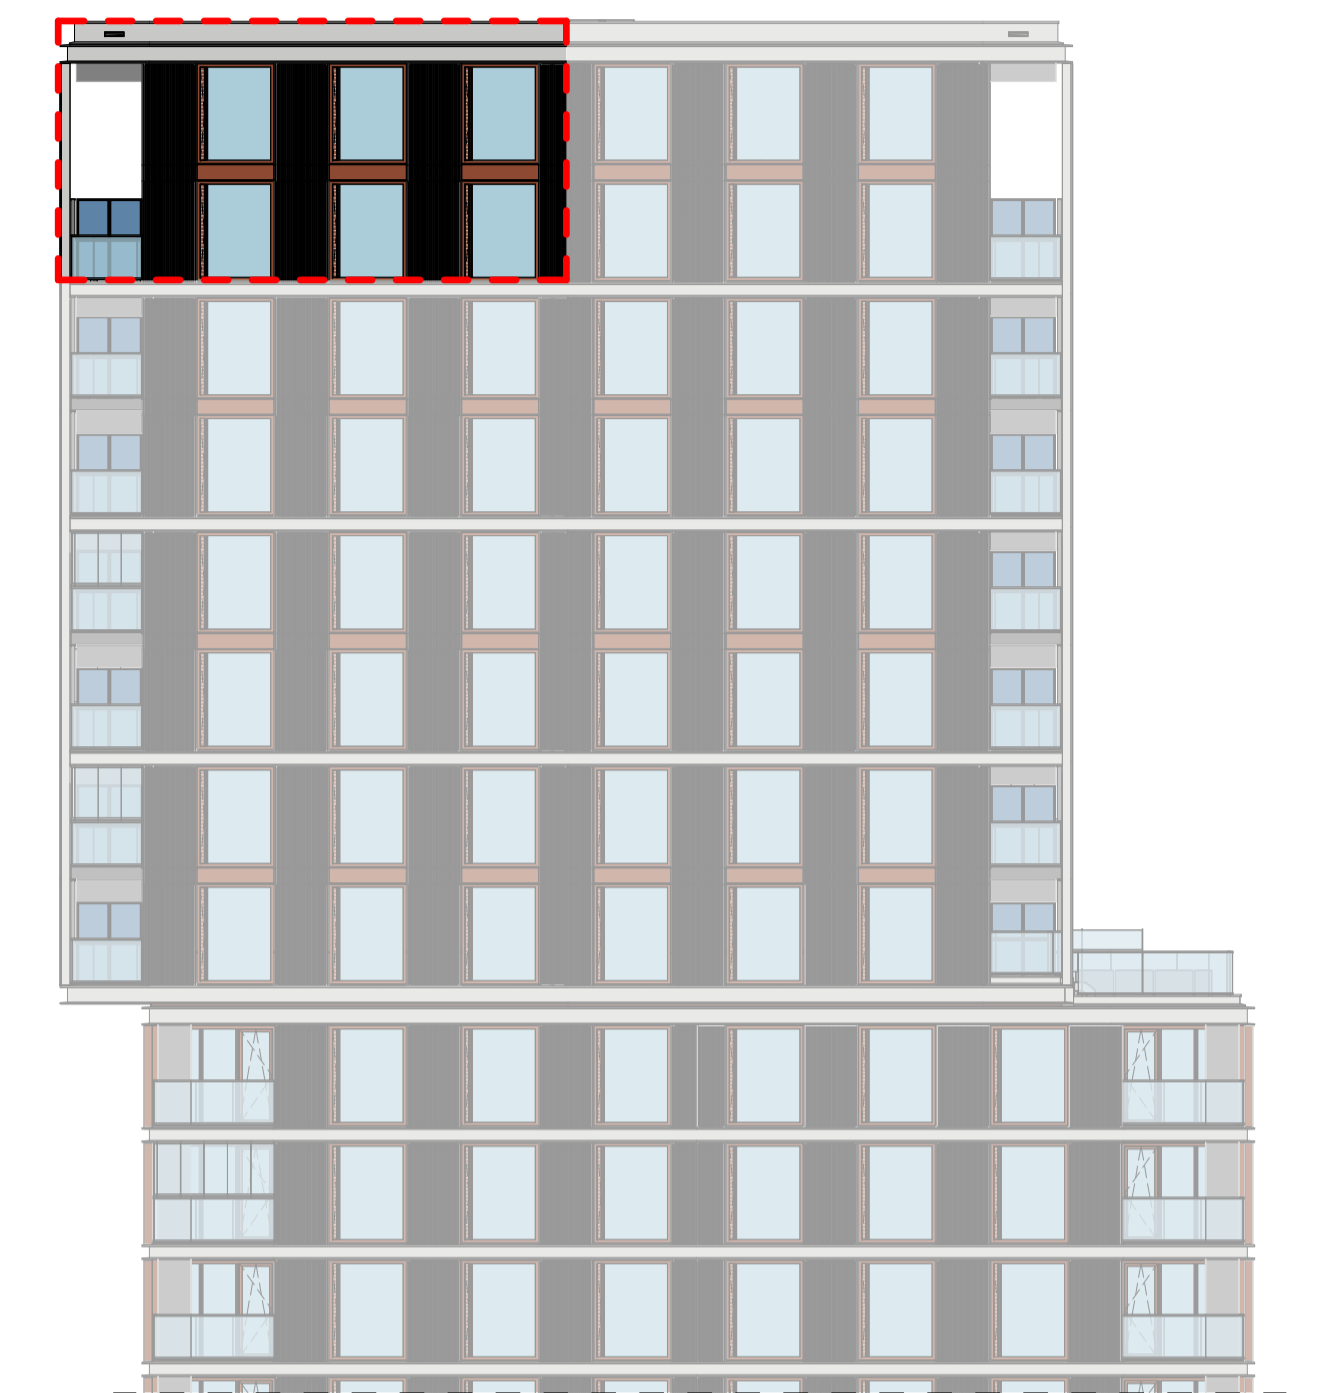

zuidgevel



westgevel



opdrachtgever
Heijmans Vastgoed B.V.

29-03-2024
wijzdatum
project
Piekstraat, Rotterdam
fase
uitvoeringsfase

tekeningnaam
Type E13a Skyloft

Commercieel 135
Bouw 21.01

formaat	schaal	wijzdatum	projectcode	tekeningcode
A1	1:50	12/11/20 A 29-03-2024	19031	VK-E13a