


Eenentwintigste verdieping type E6a

schaal 1:50

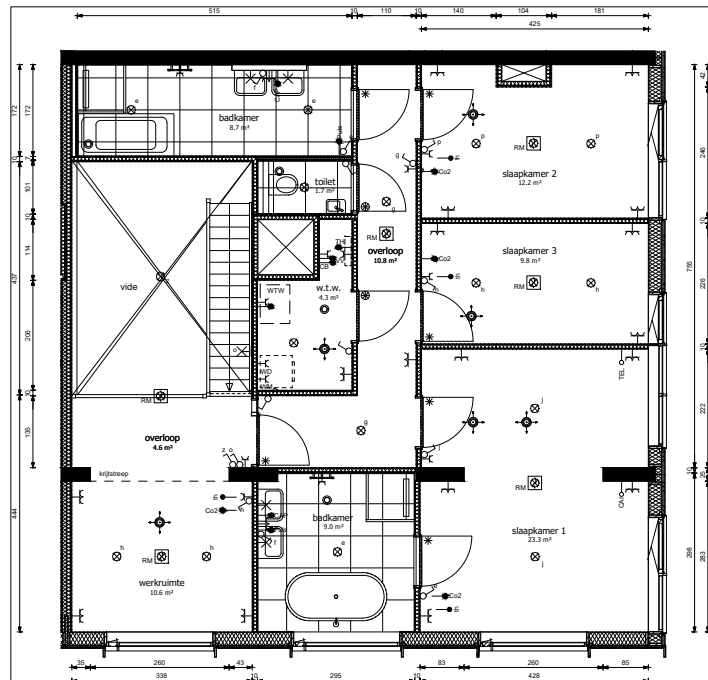

Tweëntwintigste verdieping type E6a

schaal 1:50

Gekozen optie:

- 2-R.121 Vervallen bovenlicht bij binnendeur
- 2-R.121a Vervallen bovenlicht bij binnendeur badkamer
- DVK-E-142 Aanpassen indeling onverkochte woning



project  
Plekstraat - Rotterdam

fase  
verkoop

tekeningsnaam

Type E6a Skyloft  
Commercieel 142

Bouw 21.08

formaat A1 1:50  
versie 9-11-2022

projectcode 19031  
tekeningscode VK-E6a