


Gekozen opties:
 2-R.121 Vervallen bovenlicht bij binnendeur (m.u.v. badkamer)
 2-R.121a Vervallen bovenlicht bij binnendeur badkamer

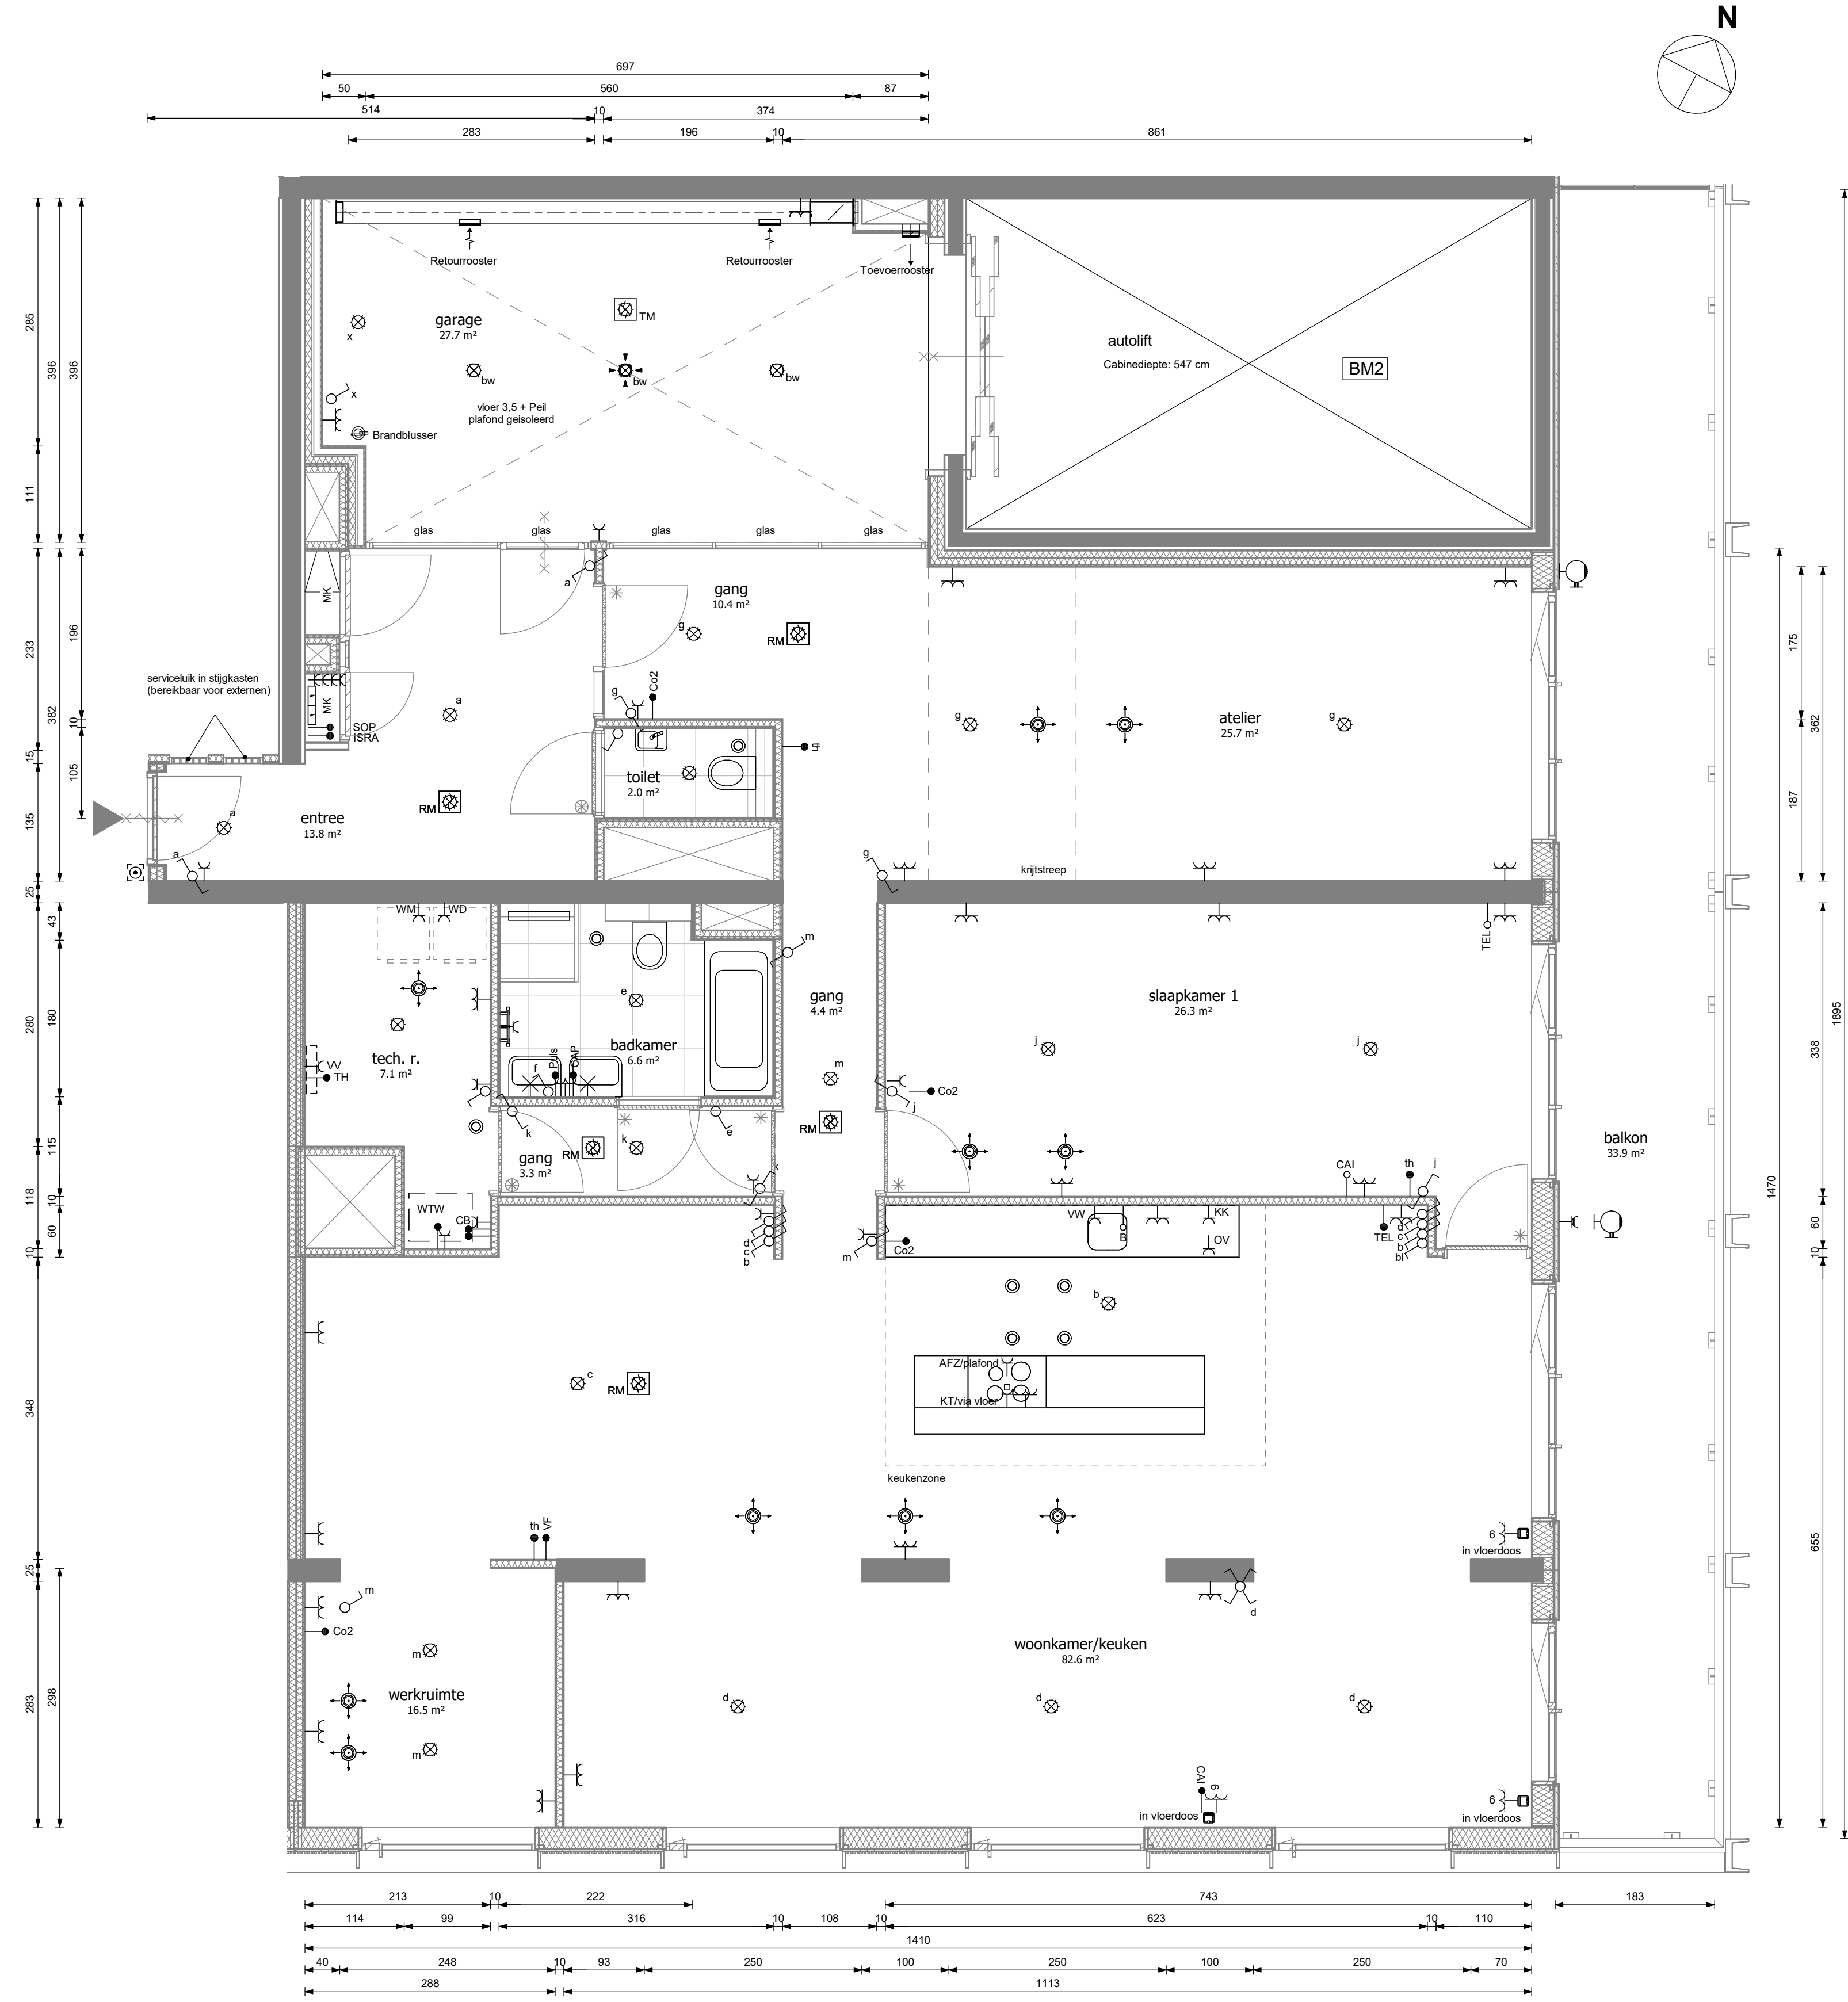

Type C7c
 schaal 1 : 50



oostgevel



zuidgevel