


BLOK E

BLOK D

BLOK C

BLOK B

BLOK A

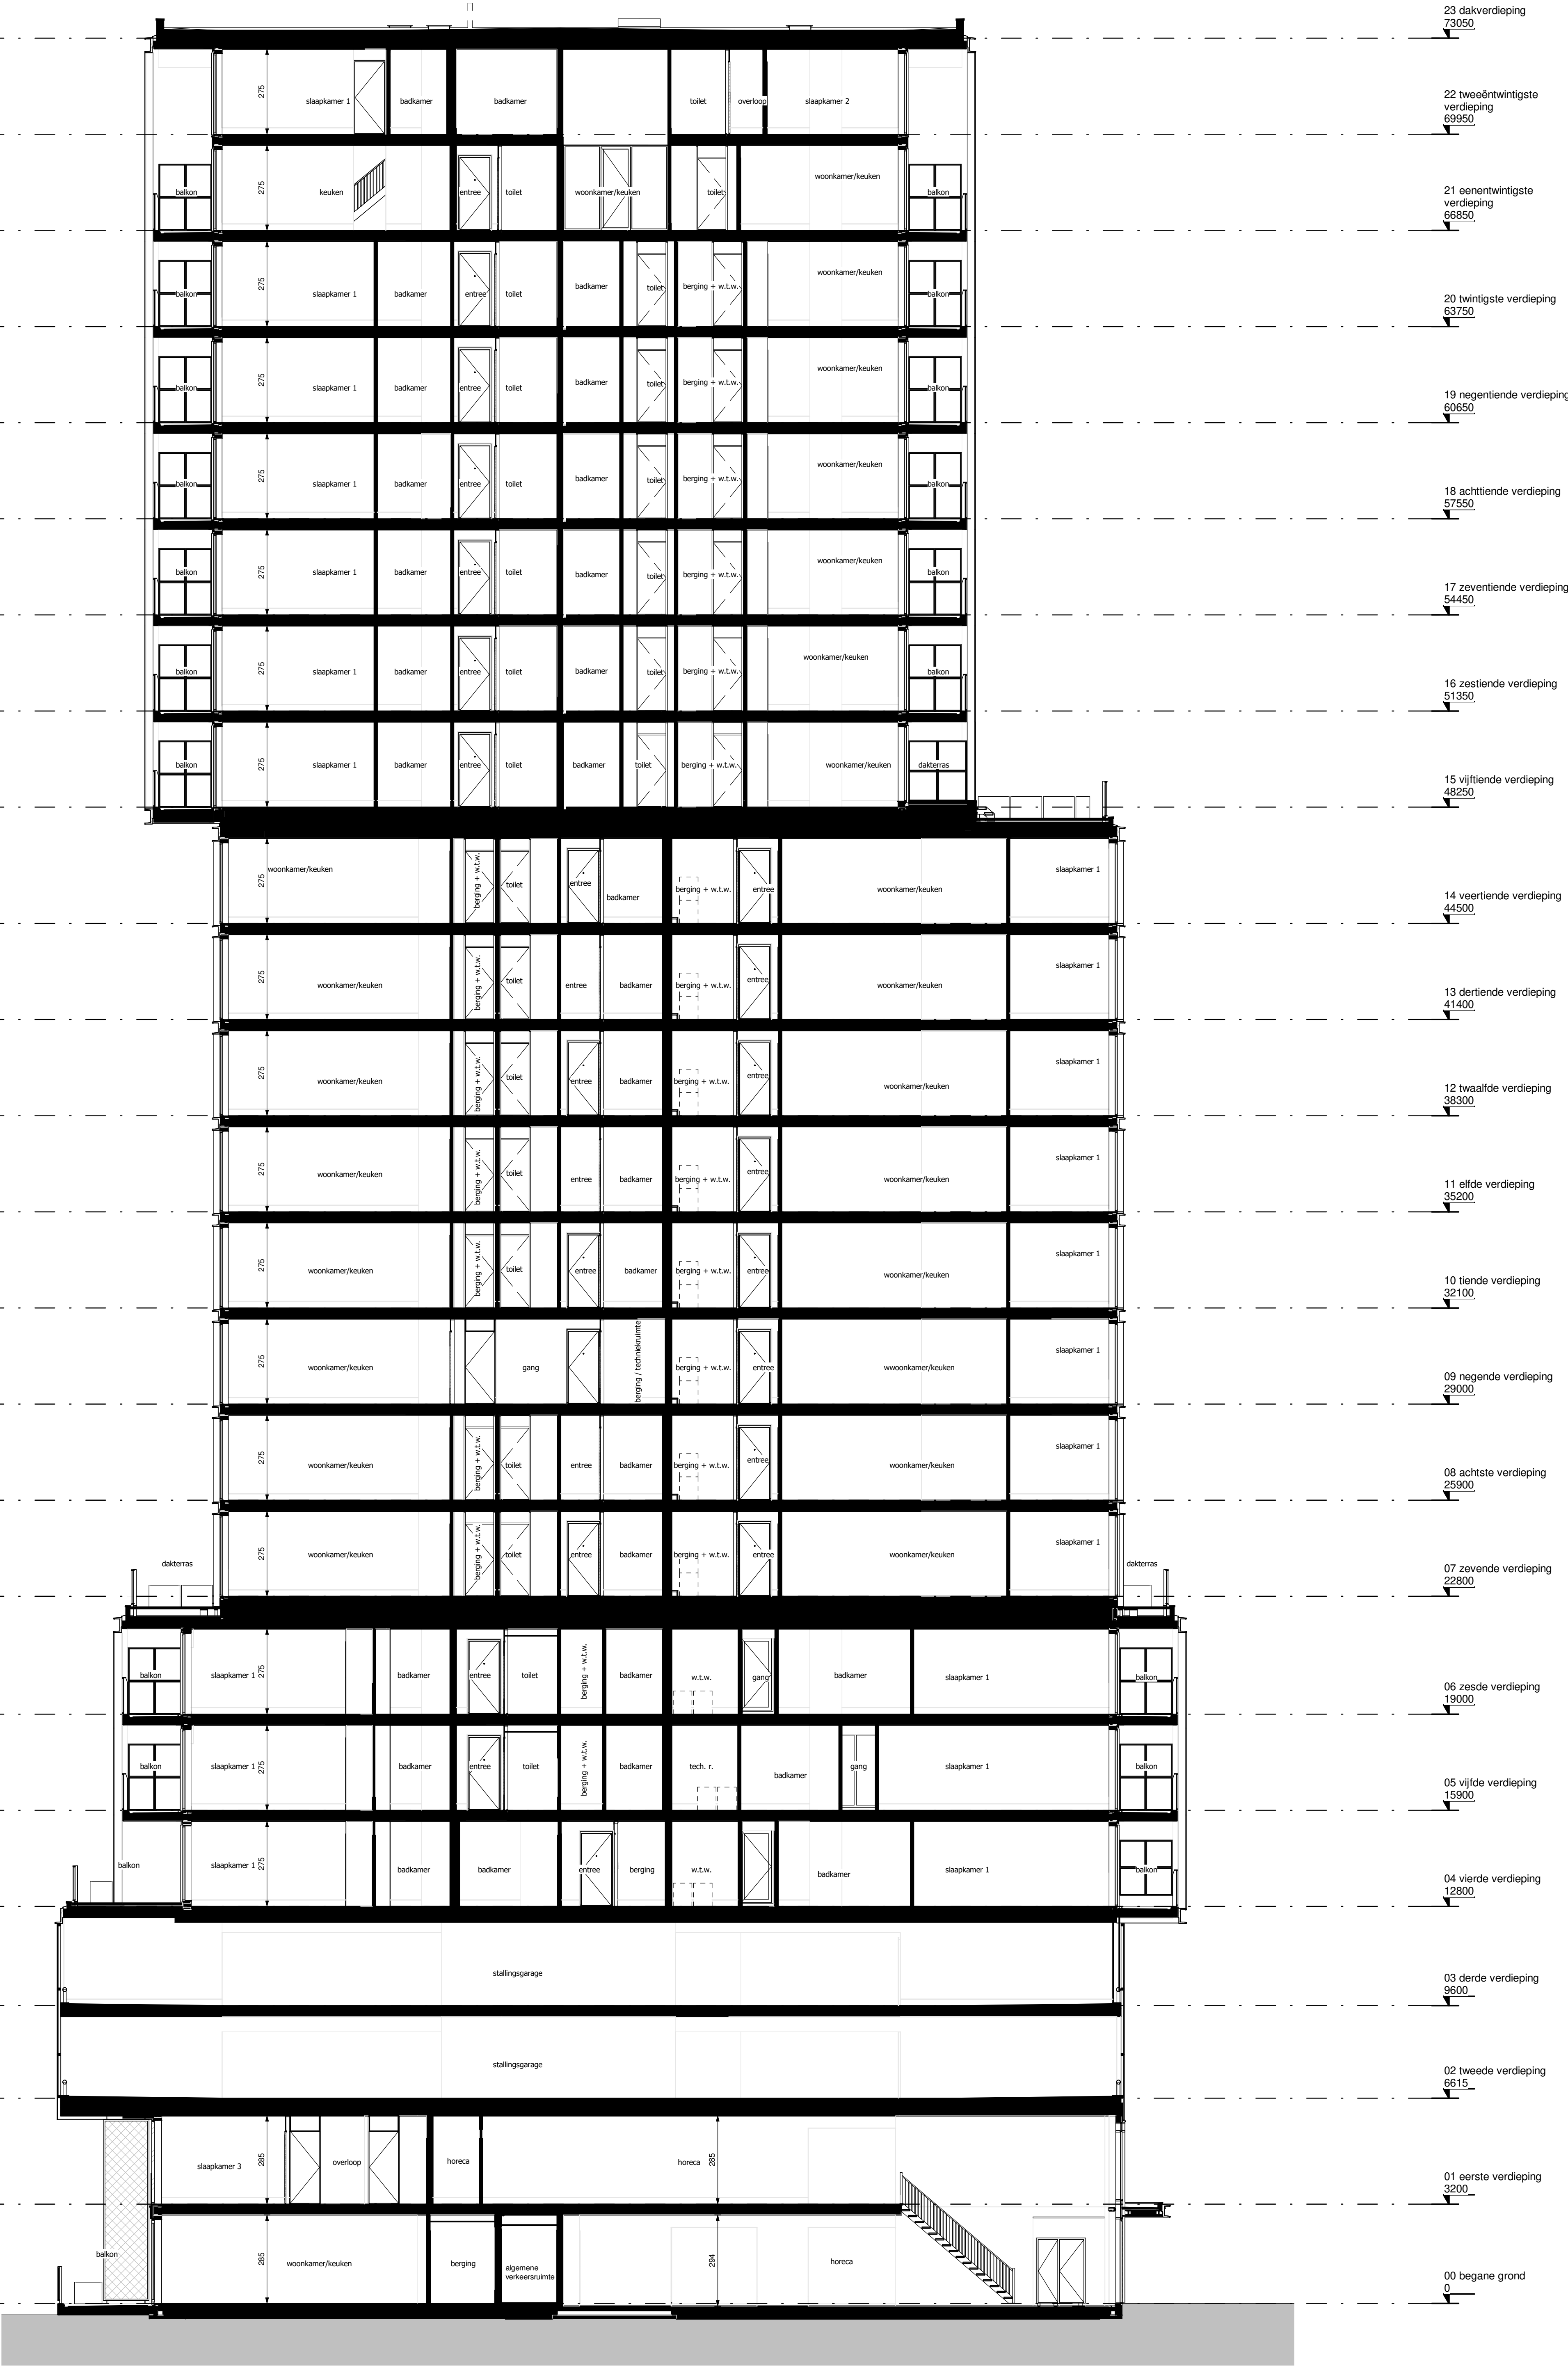


BLOK E

BLOK D

BLOK C

BLOK B

BLOK A

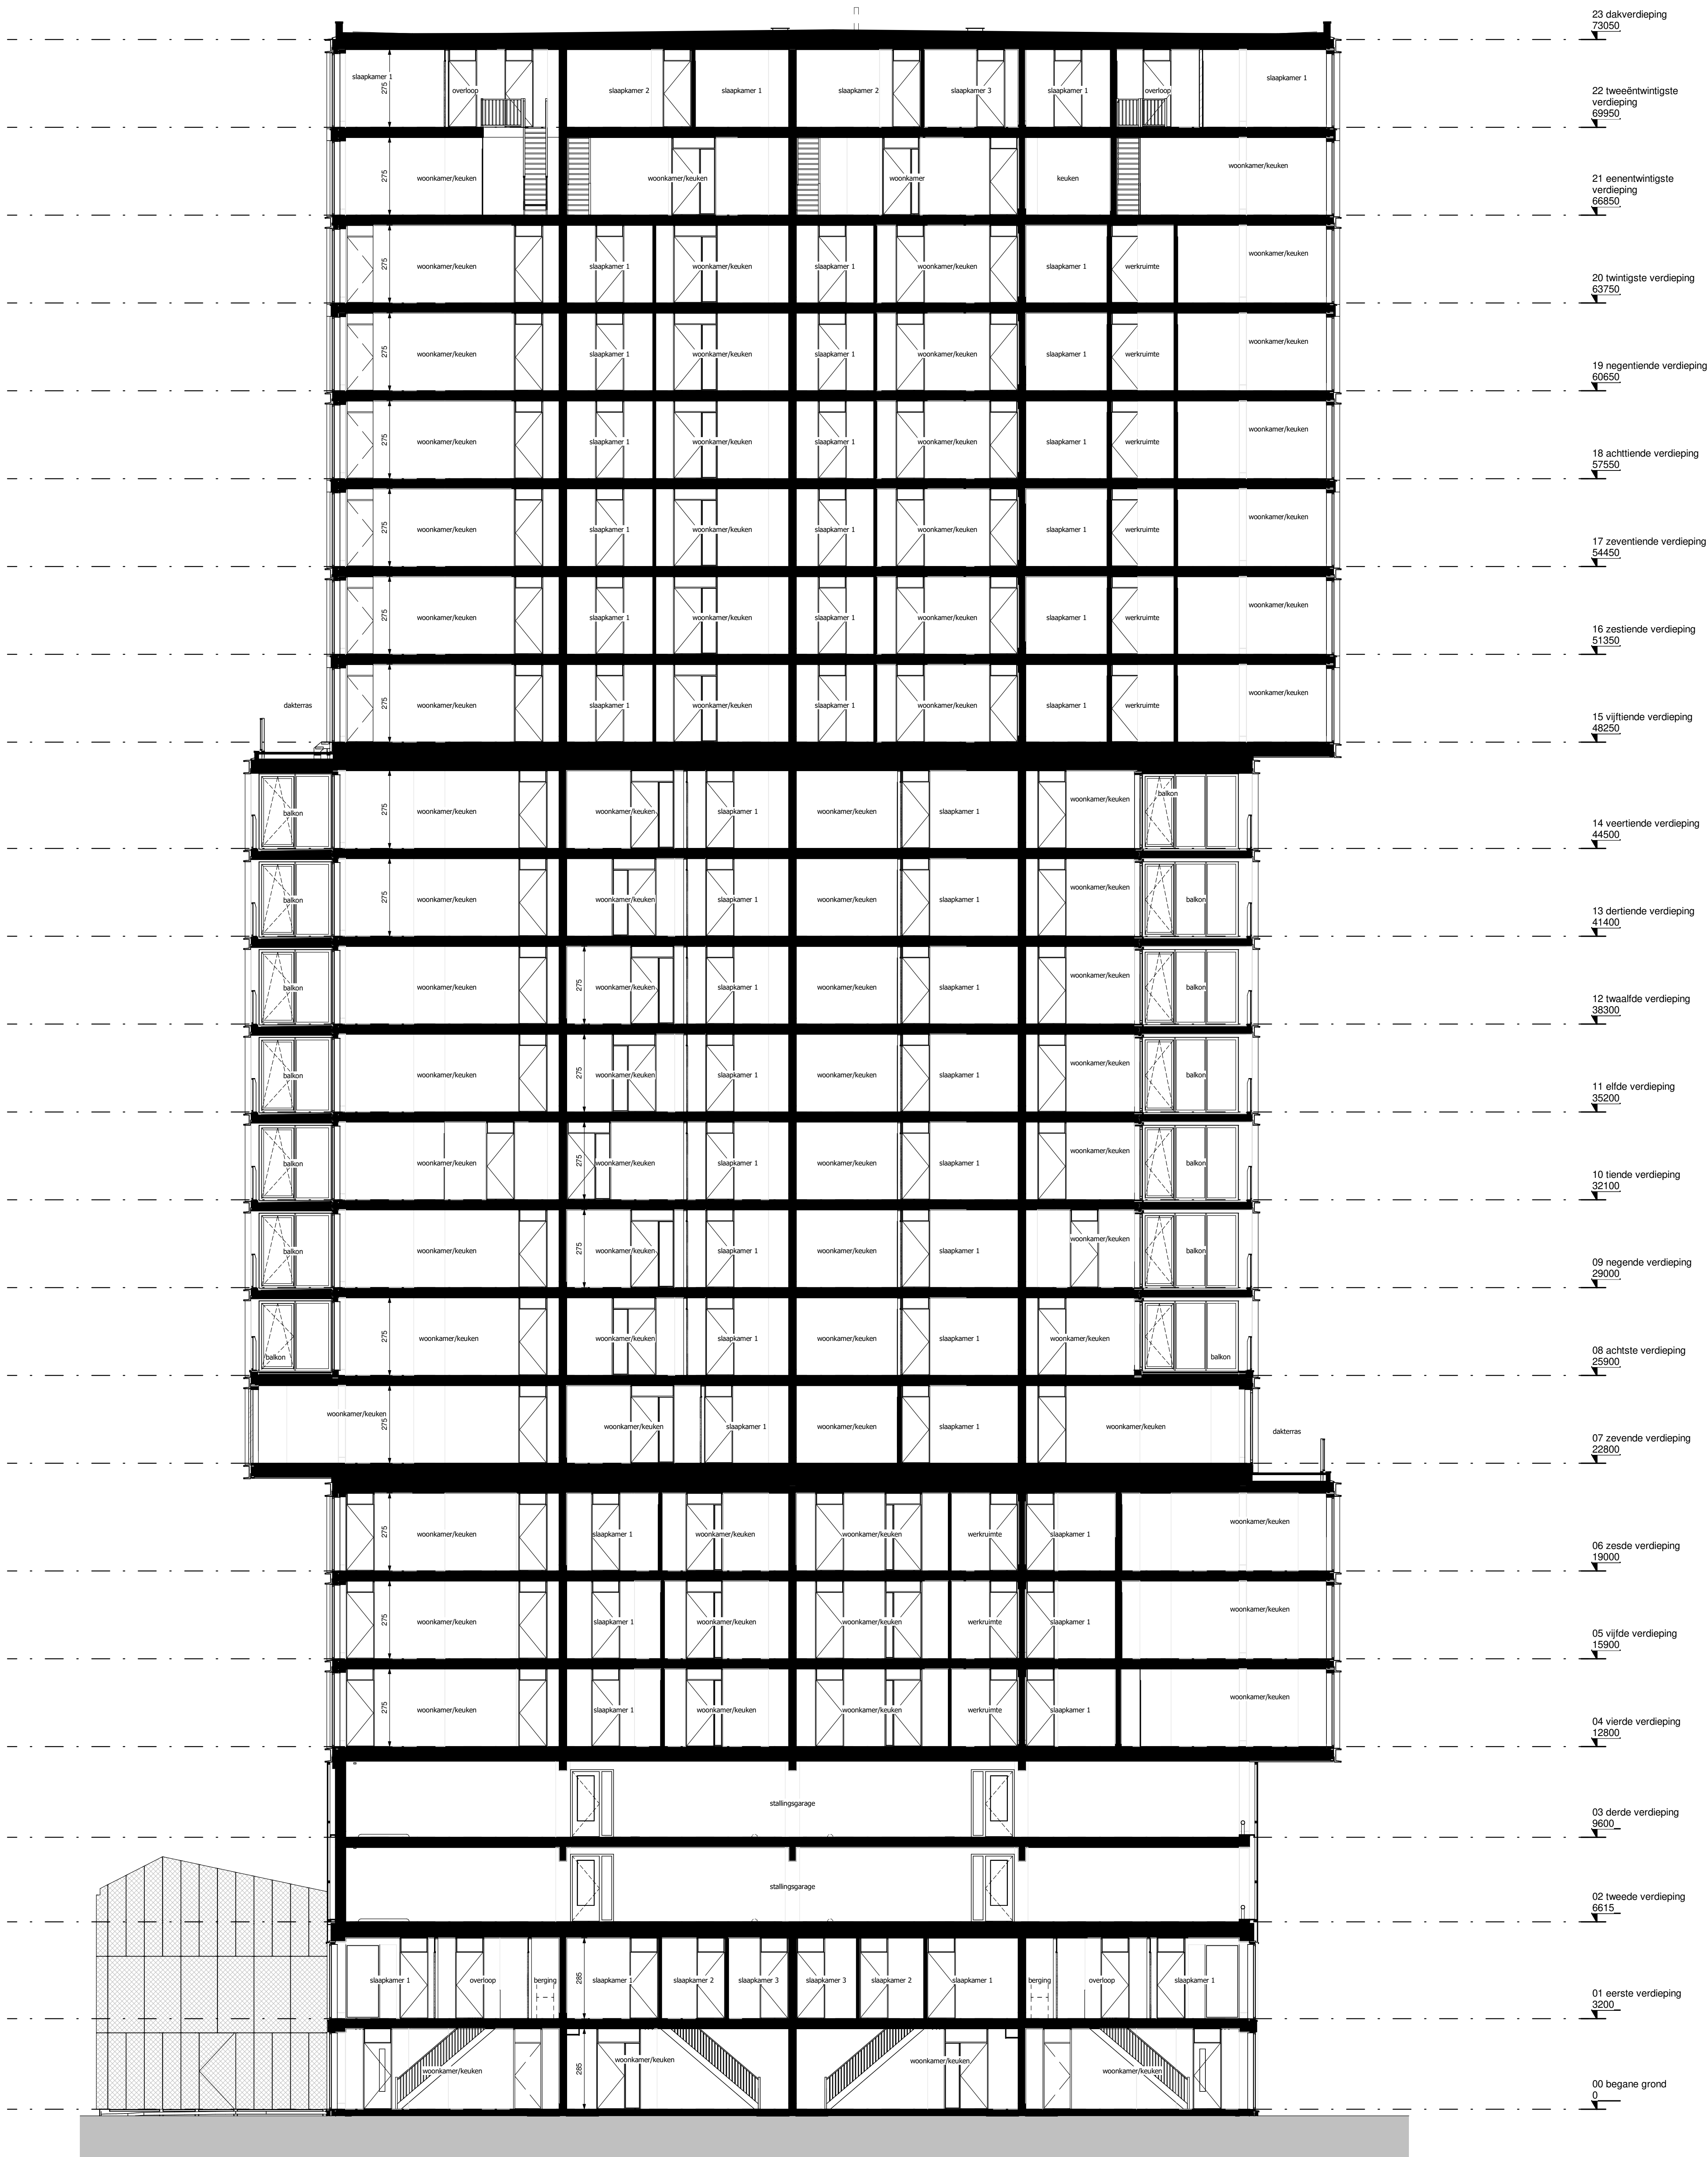

0 12/11/20
wiz. datum omschrijving

project
Plekstraat, Rotterdam

fase
verkoop

tekeningnaam
doorsnede B-B (A0s)

formaat schaal wijz. datum
A0 eland 12/11/20

projectcode tekeningcode
19031 VK-301

heijmans
opdrachtgever
Heijmans Vastgoed B.V.


BLOK E


BLOK D

BLOK C

BLOK B

BLOK A

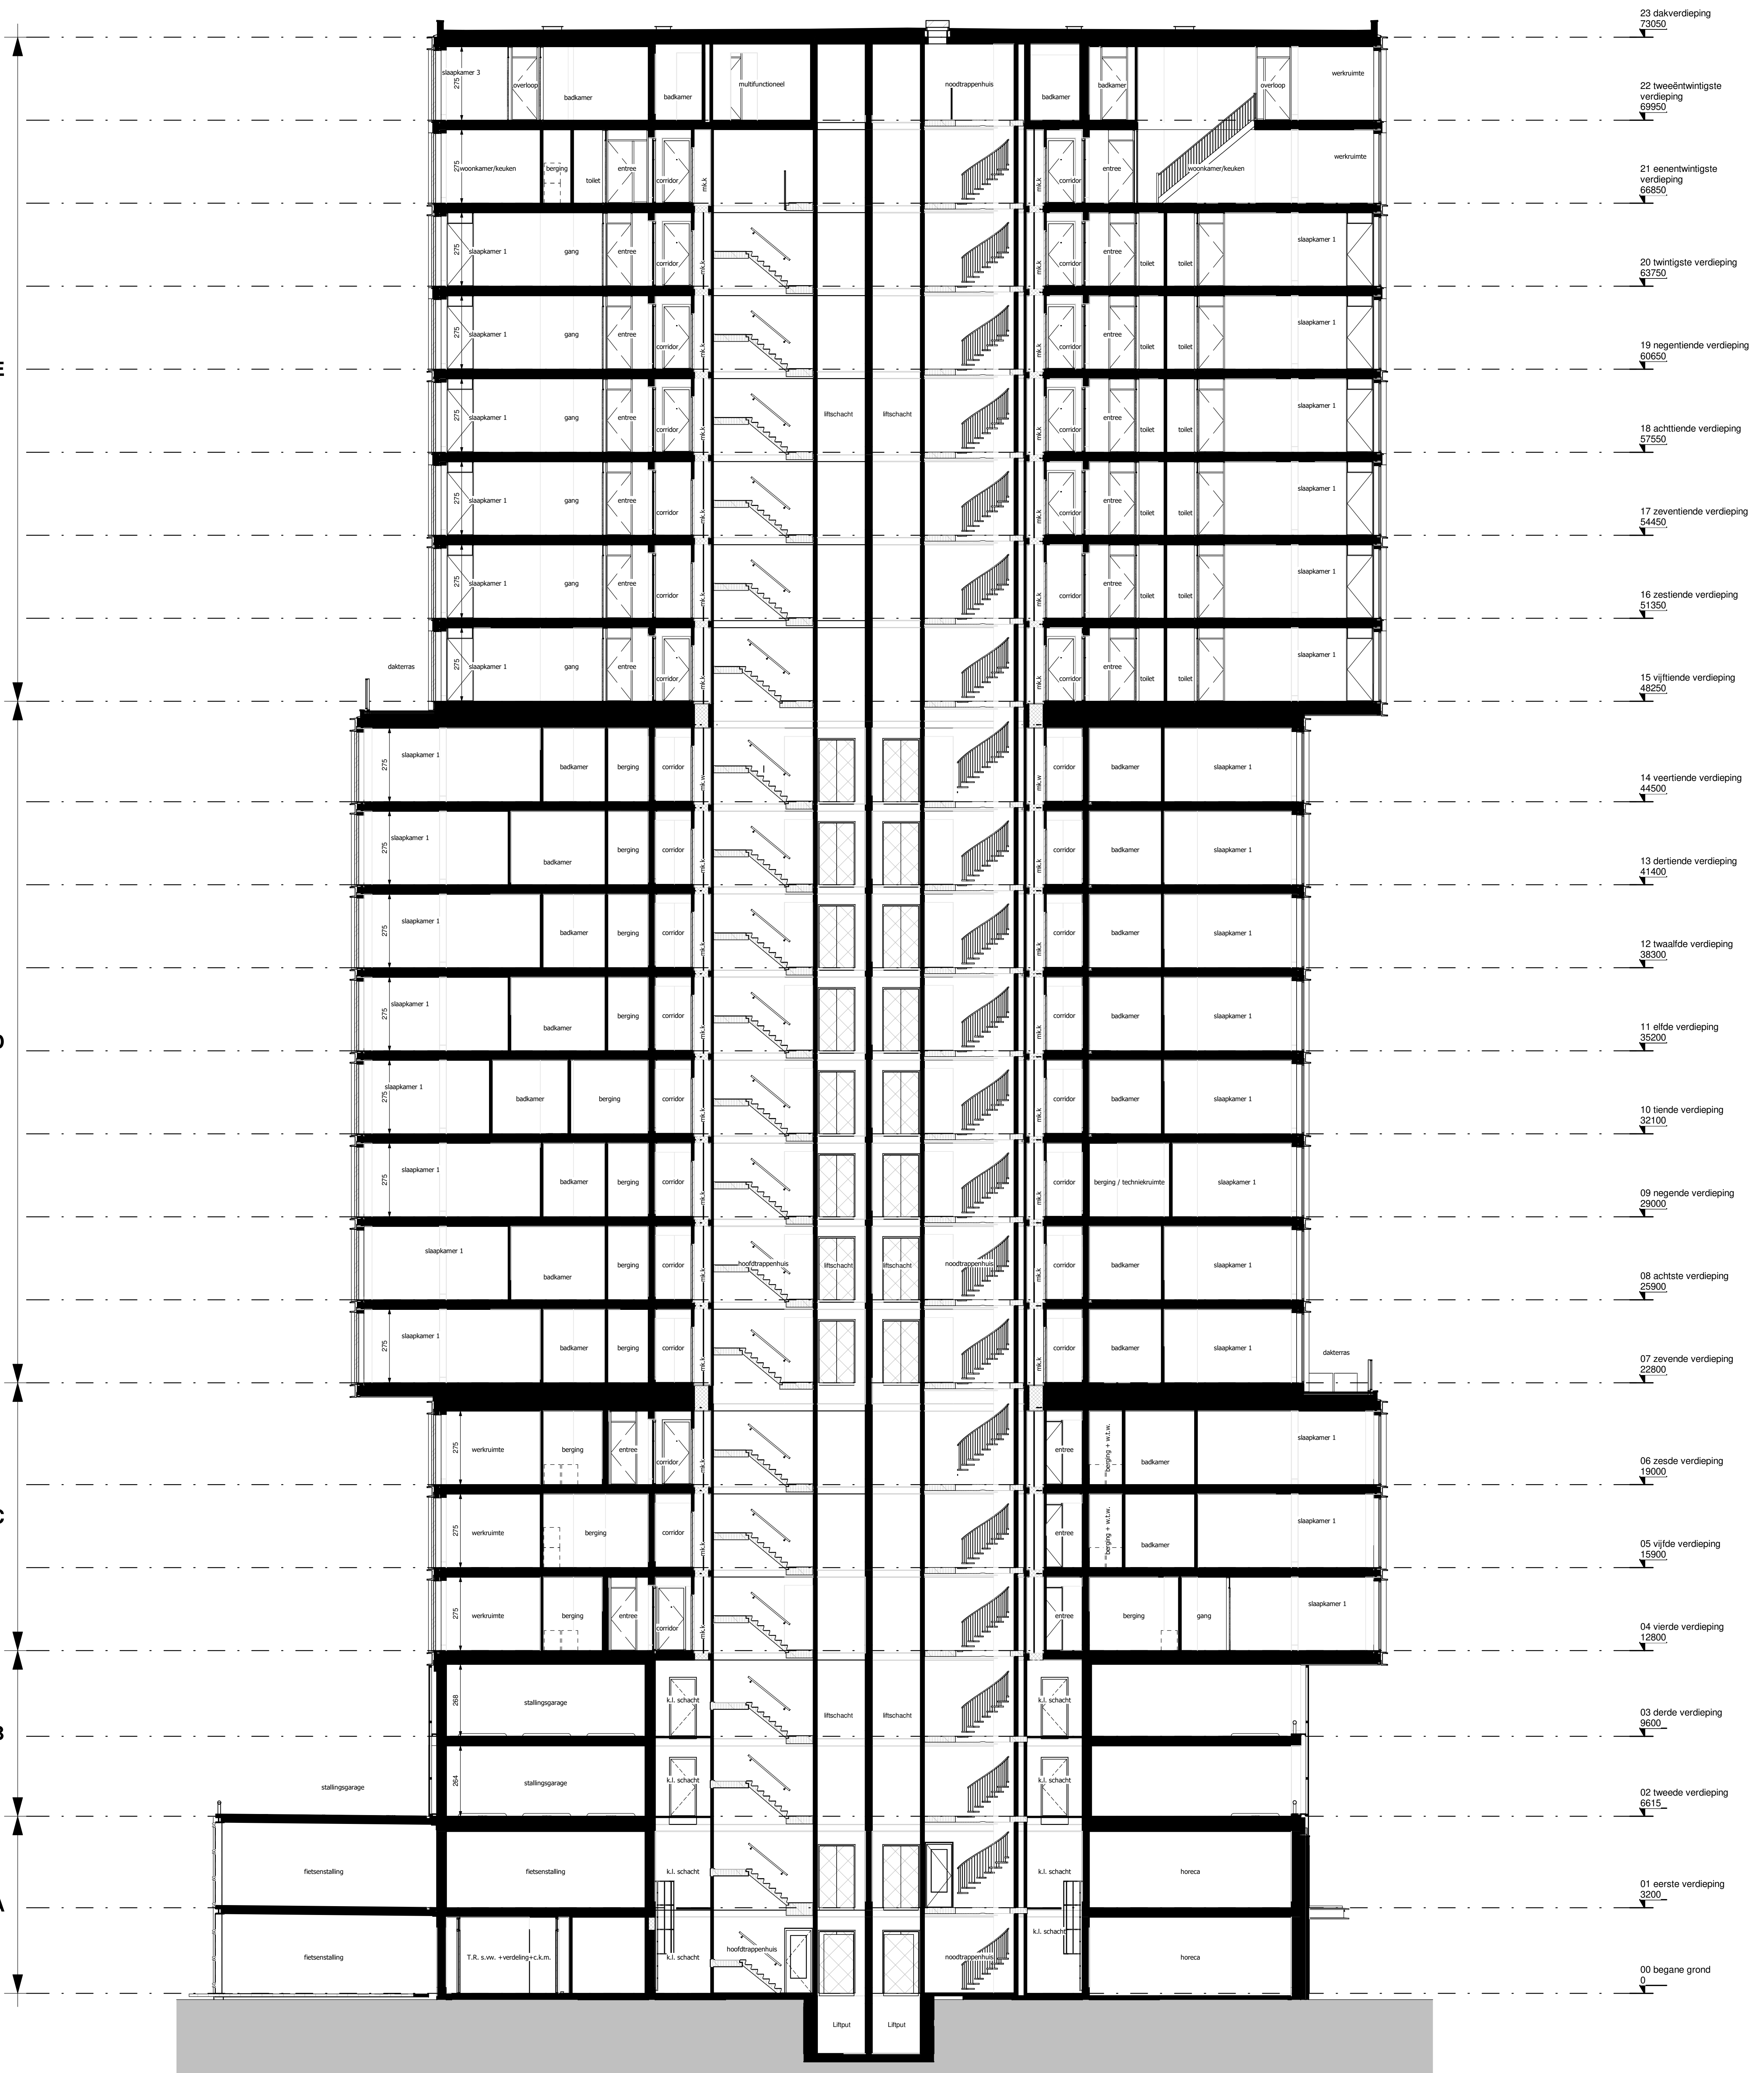

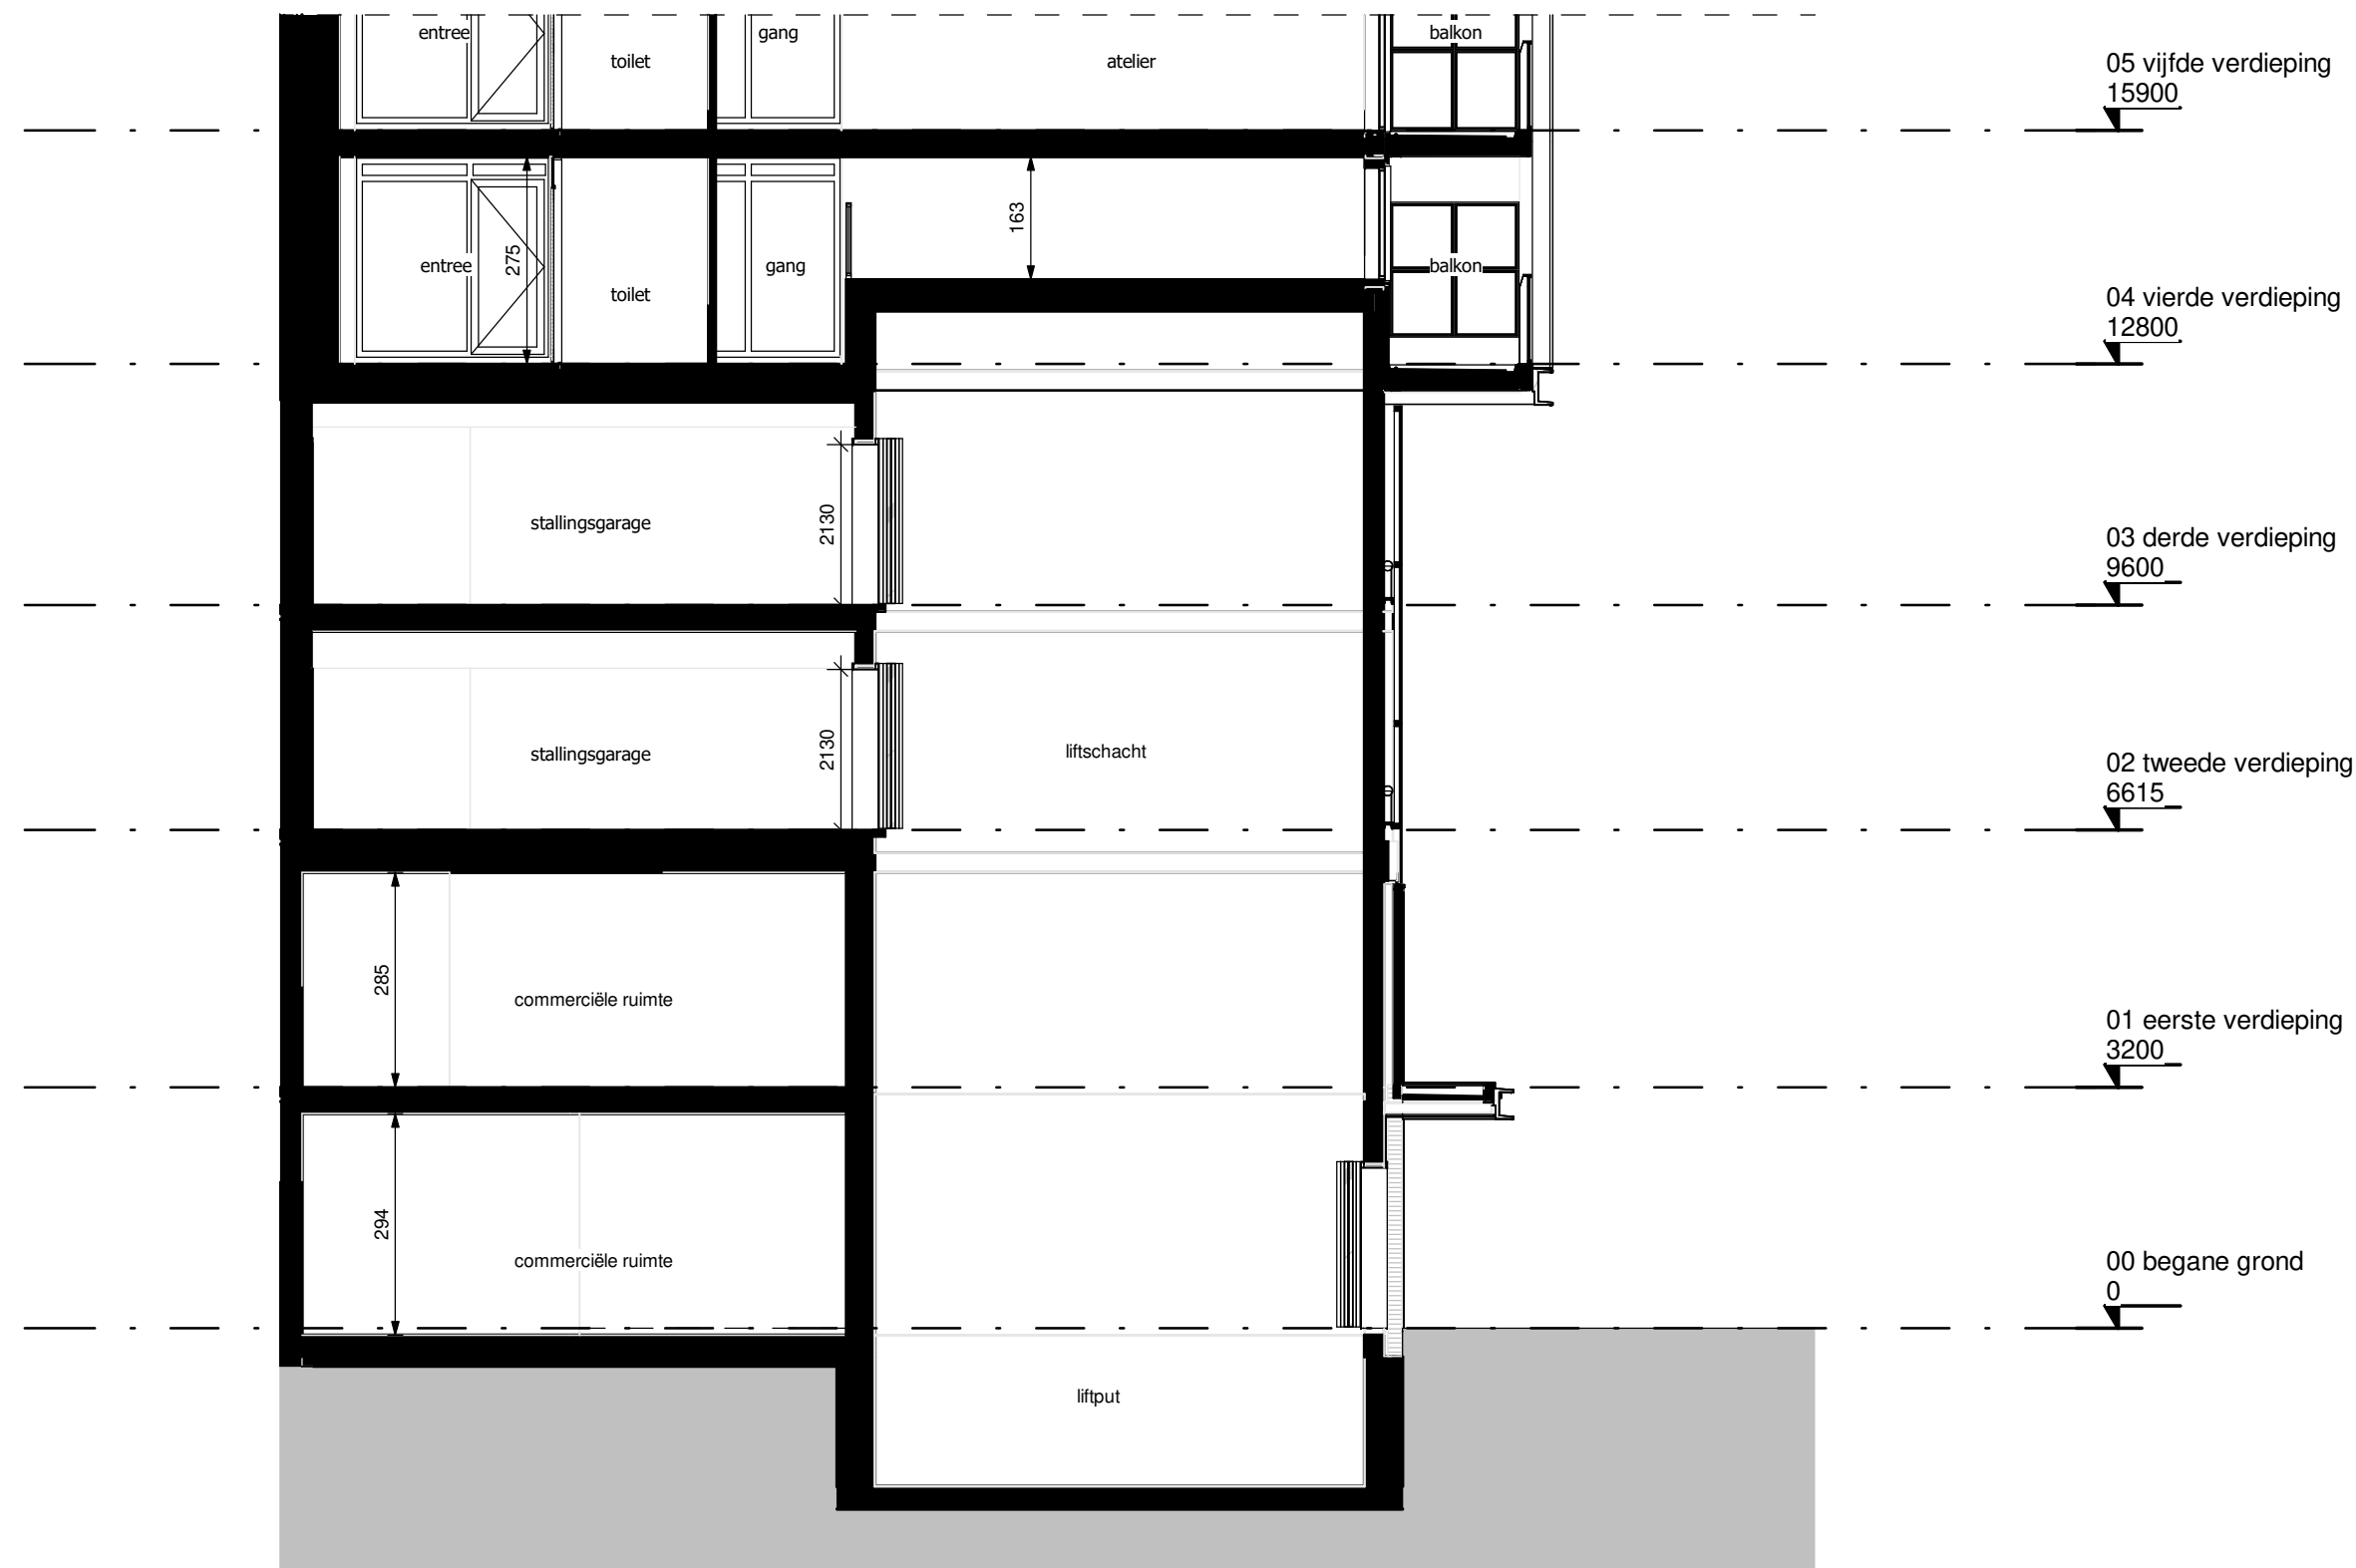

heijmans
opdrachtgever
Heijmans Vastgoed B.V.

0 12/11/20
wijz. datum omschrijving


project
Piekstraat , Rotterdam

fase
verkoop

tekeningnaam

doorsnede D-D (A2)

formaat	schaal	wijz. datum	projectcode	tekeningcode
A2		12/11/20	19031	VK-303

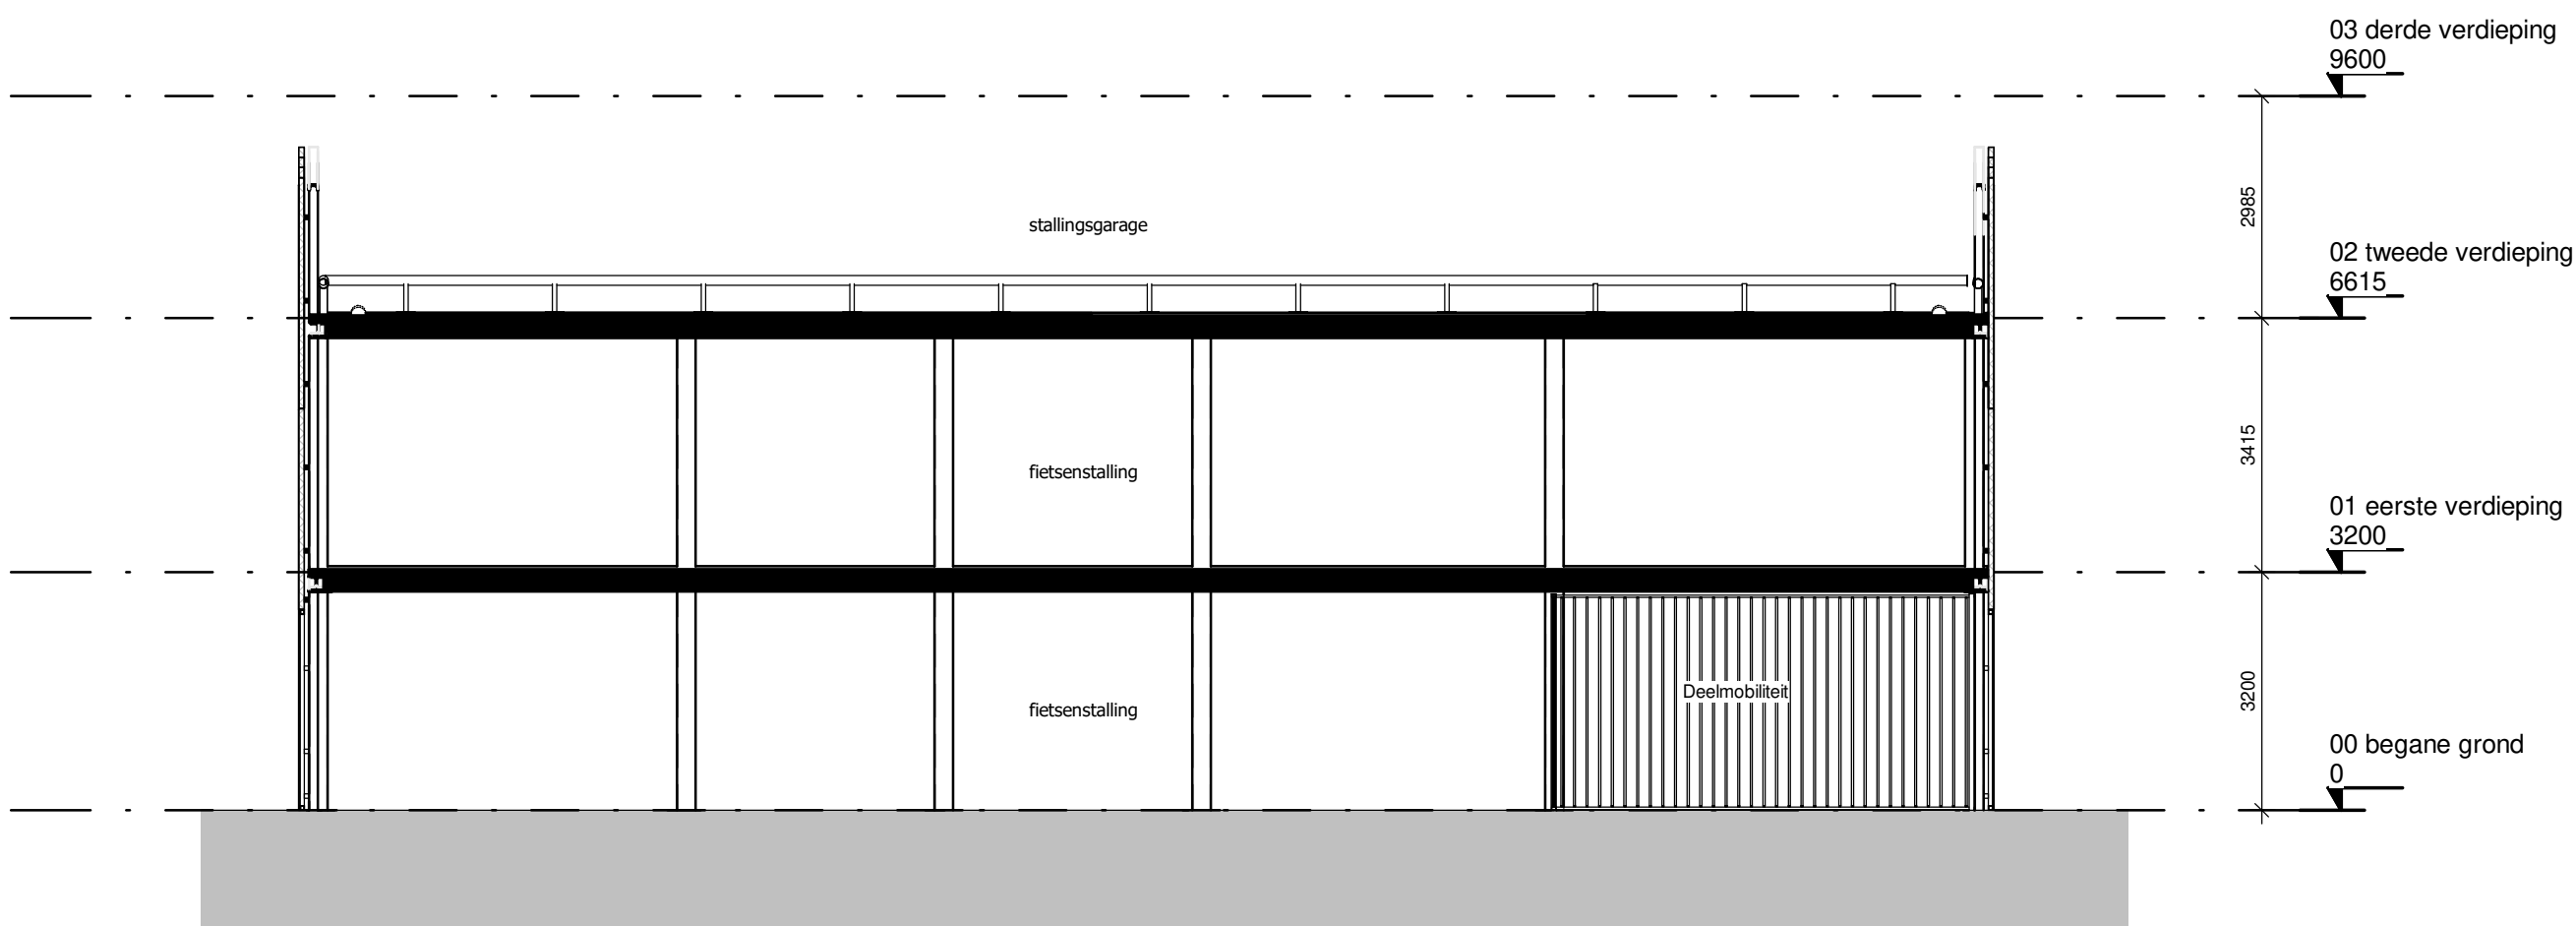

heijmans
opdrachtgever
Heijmans Vastgoed B.V.

0	12/11/20	
wijz. datum	omschrijving	
project	Piekstraat , Rotterdam	
fase	verkoop	
tekeningnaam	doorsnede E-E (A2)	

formaat	schaal	wijz. datum	projectcode	tekeningcode
A2		12/11/20	19031	VK-304