



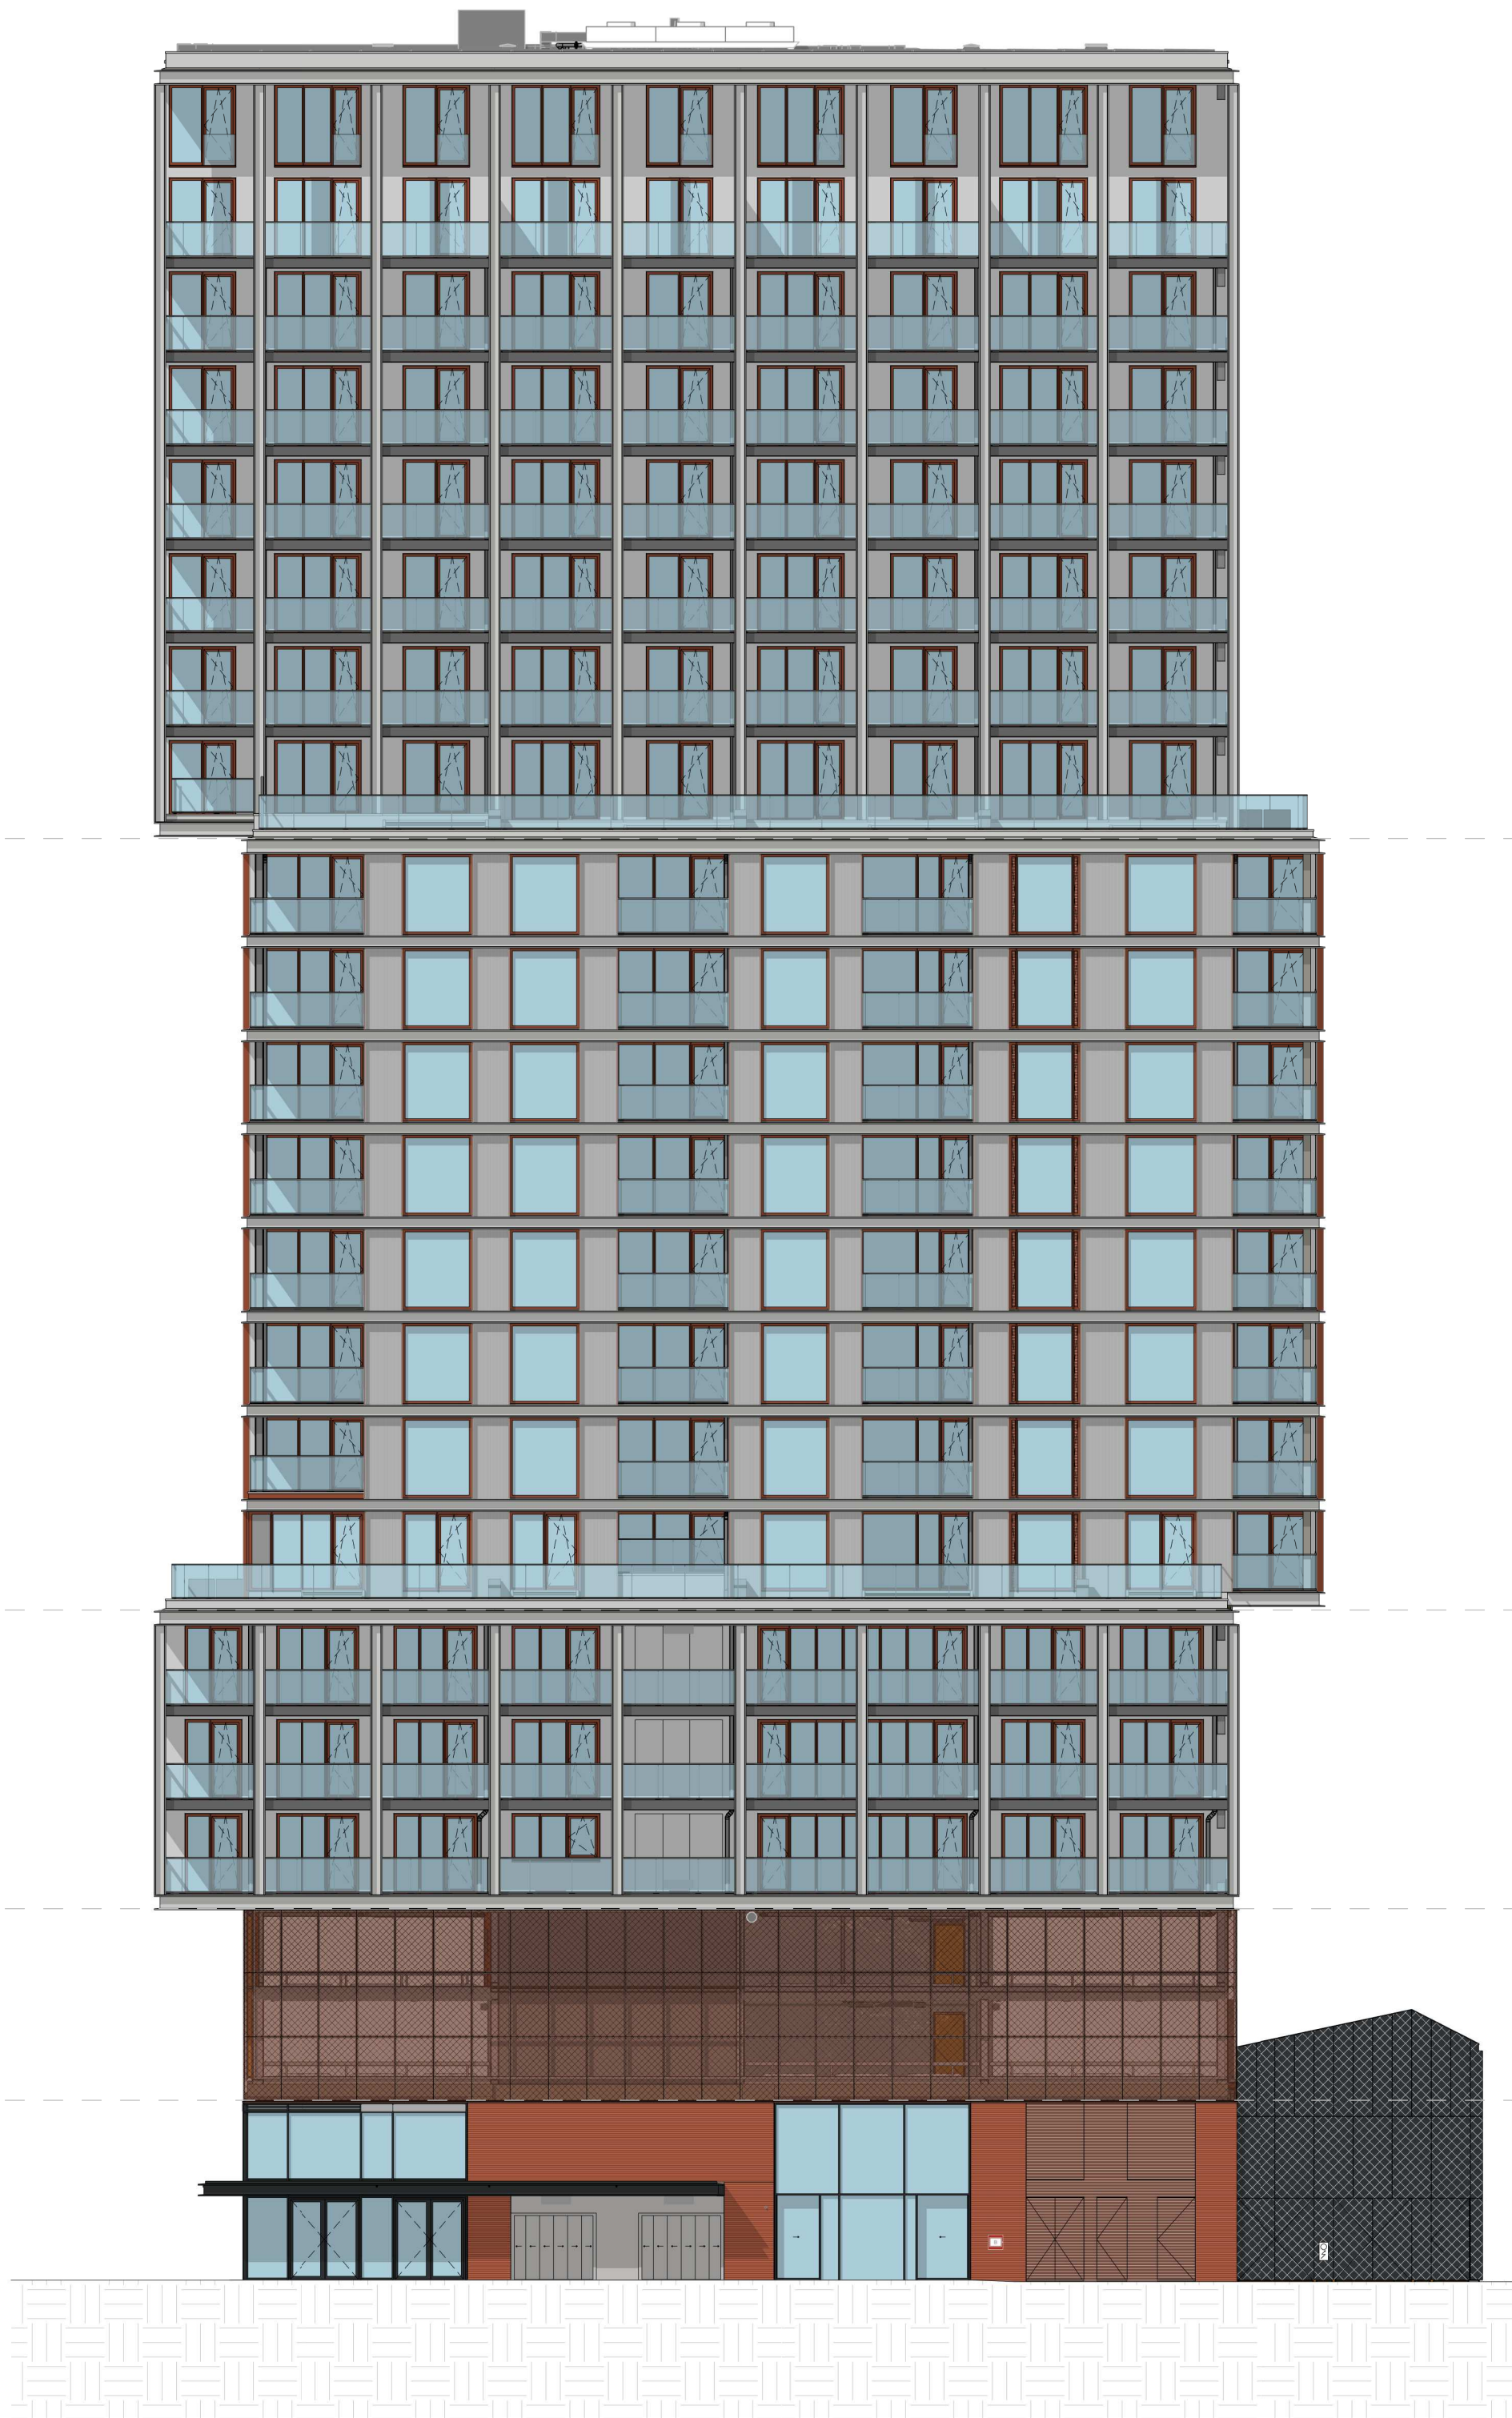

Oostgevel

schaal 1:200

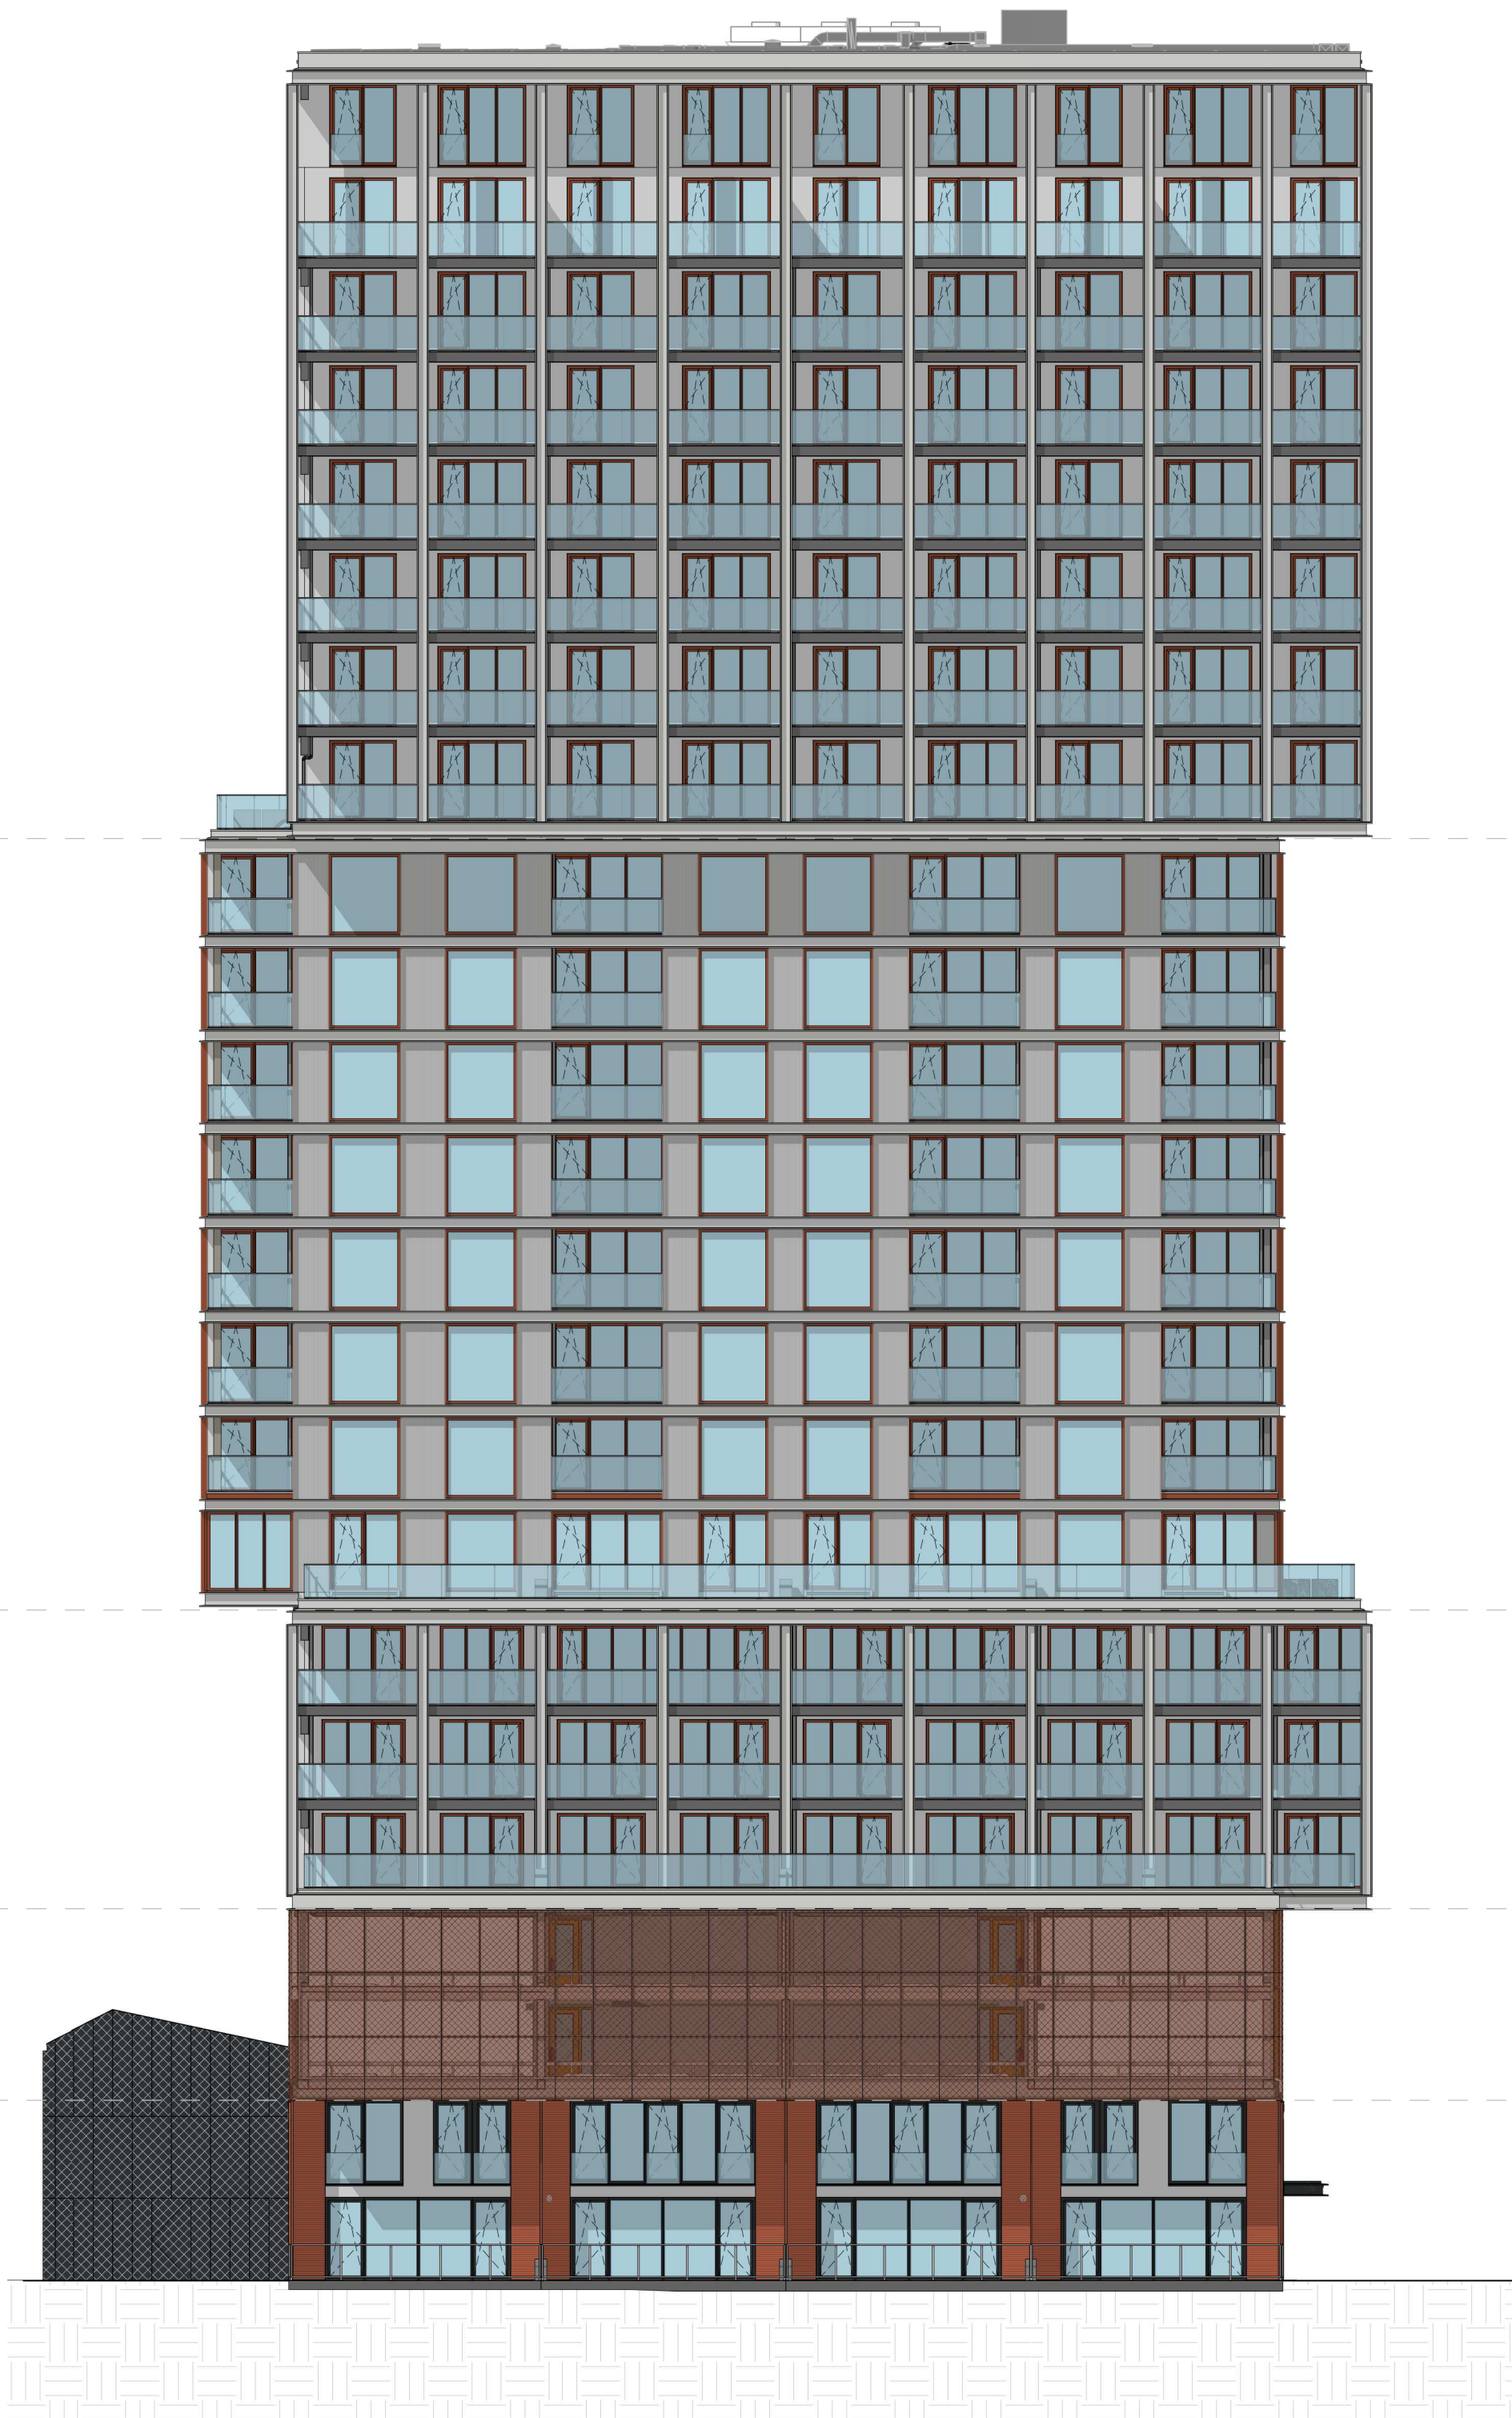


Westgevel

schaal 1:200



Noordgevel

schaal 1:200

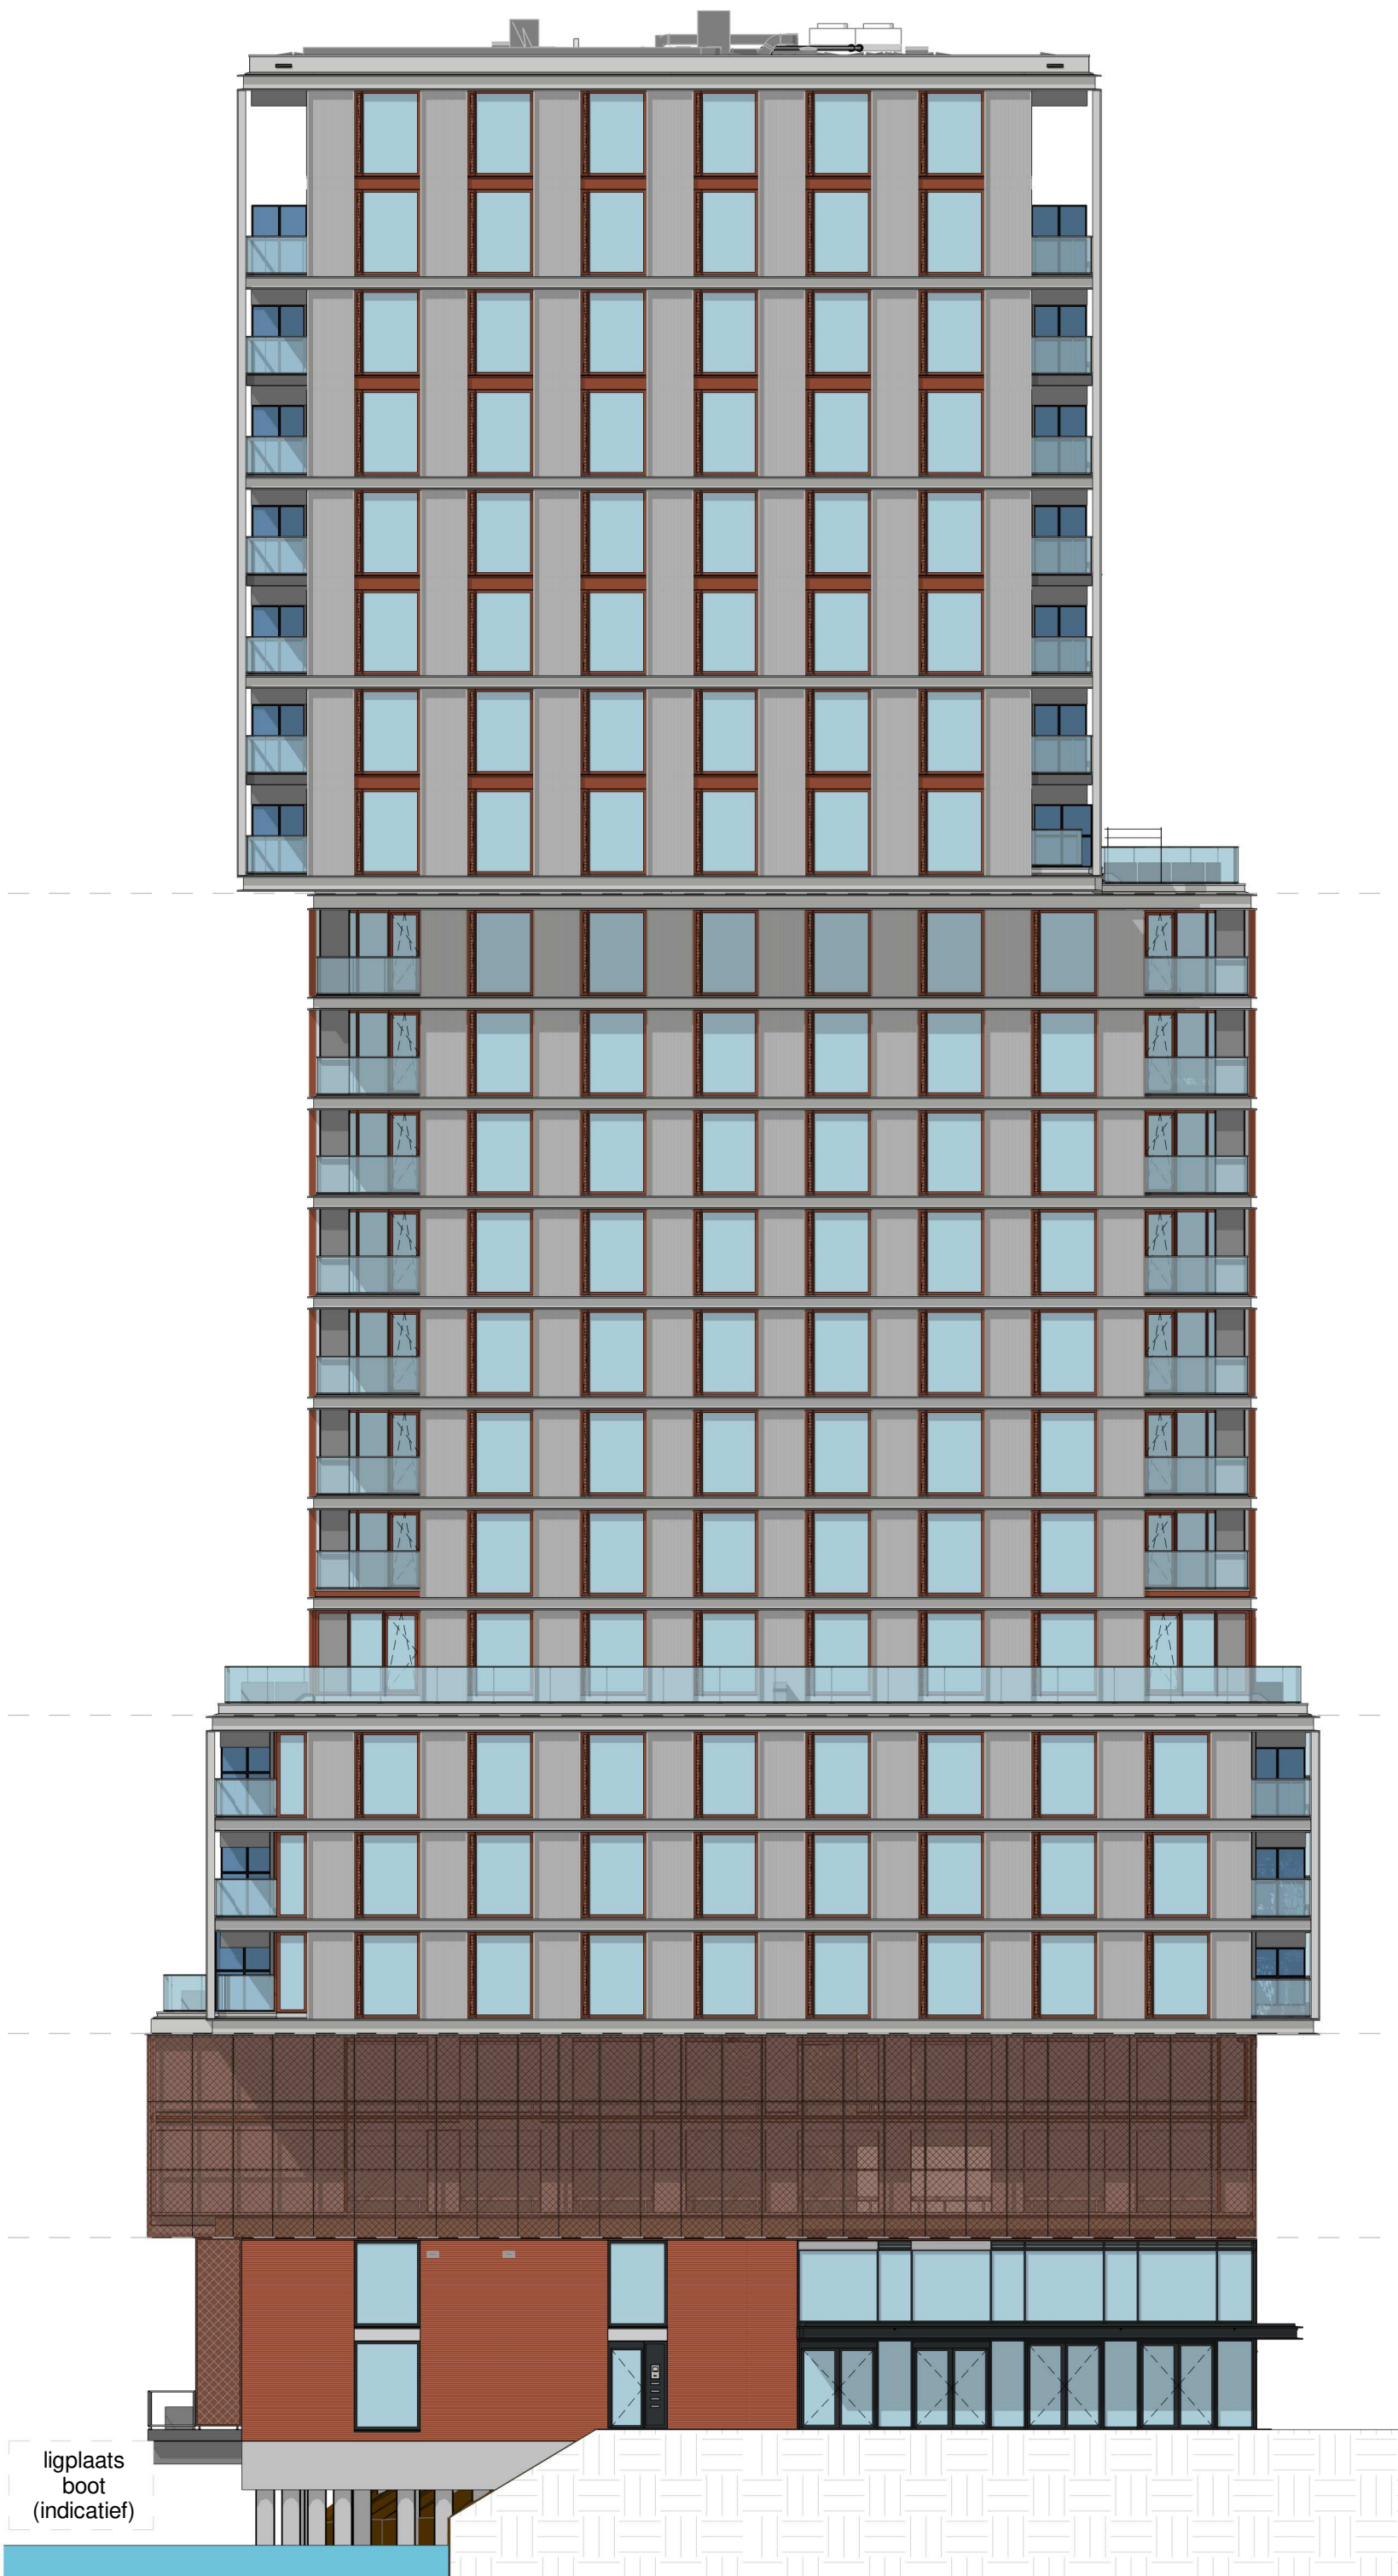

Zuidgevel

schaal 1:200

