


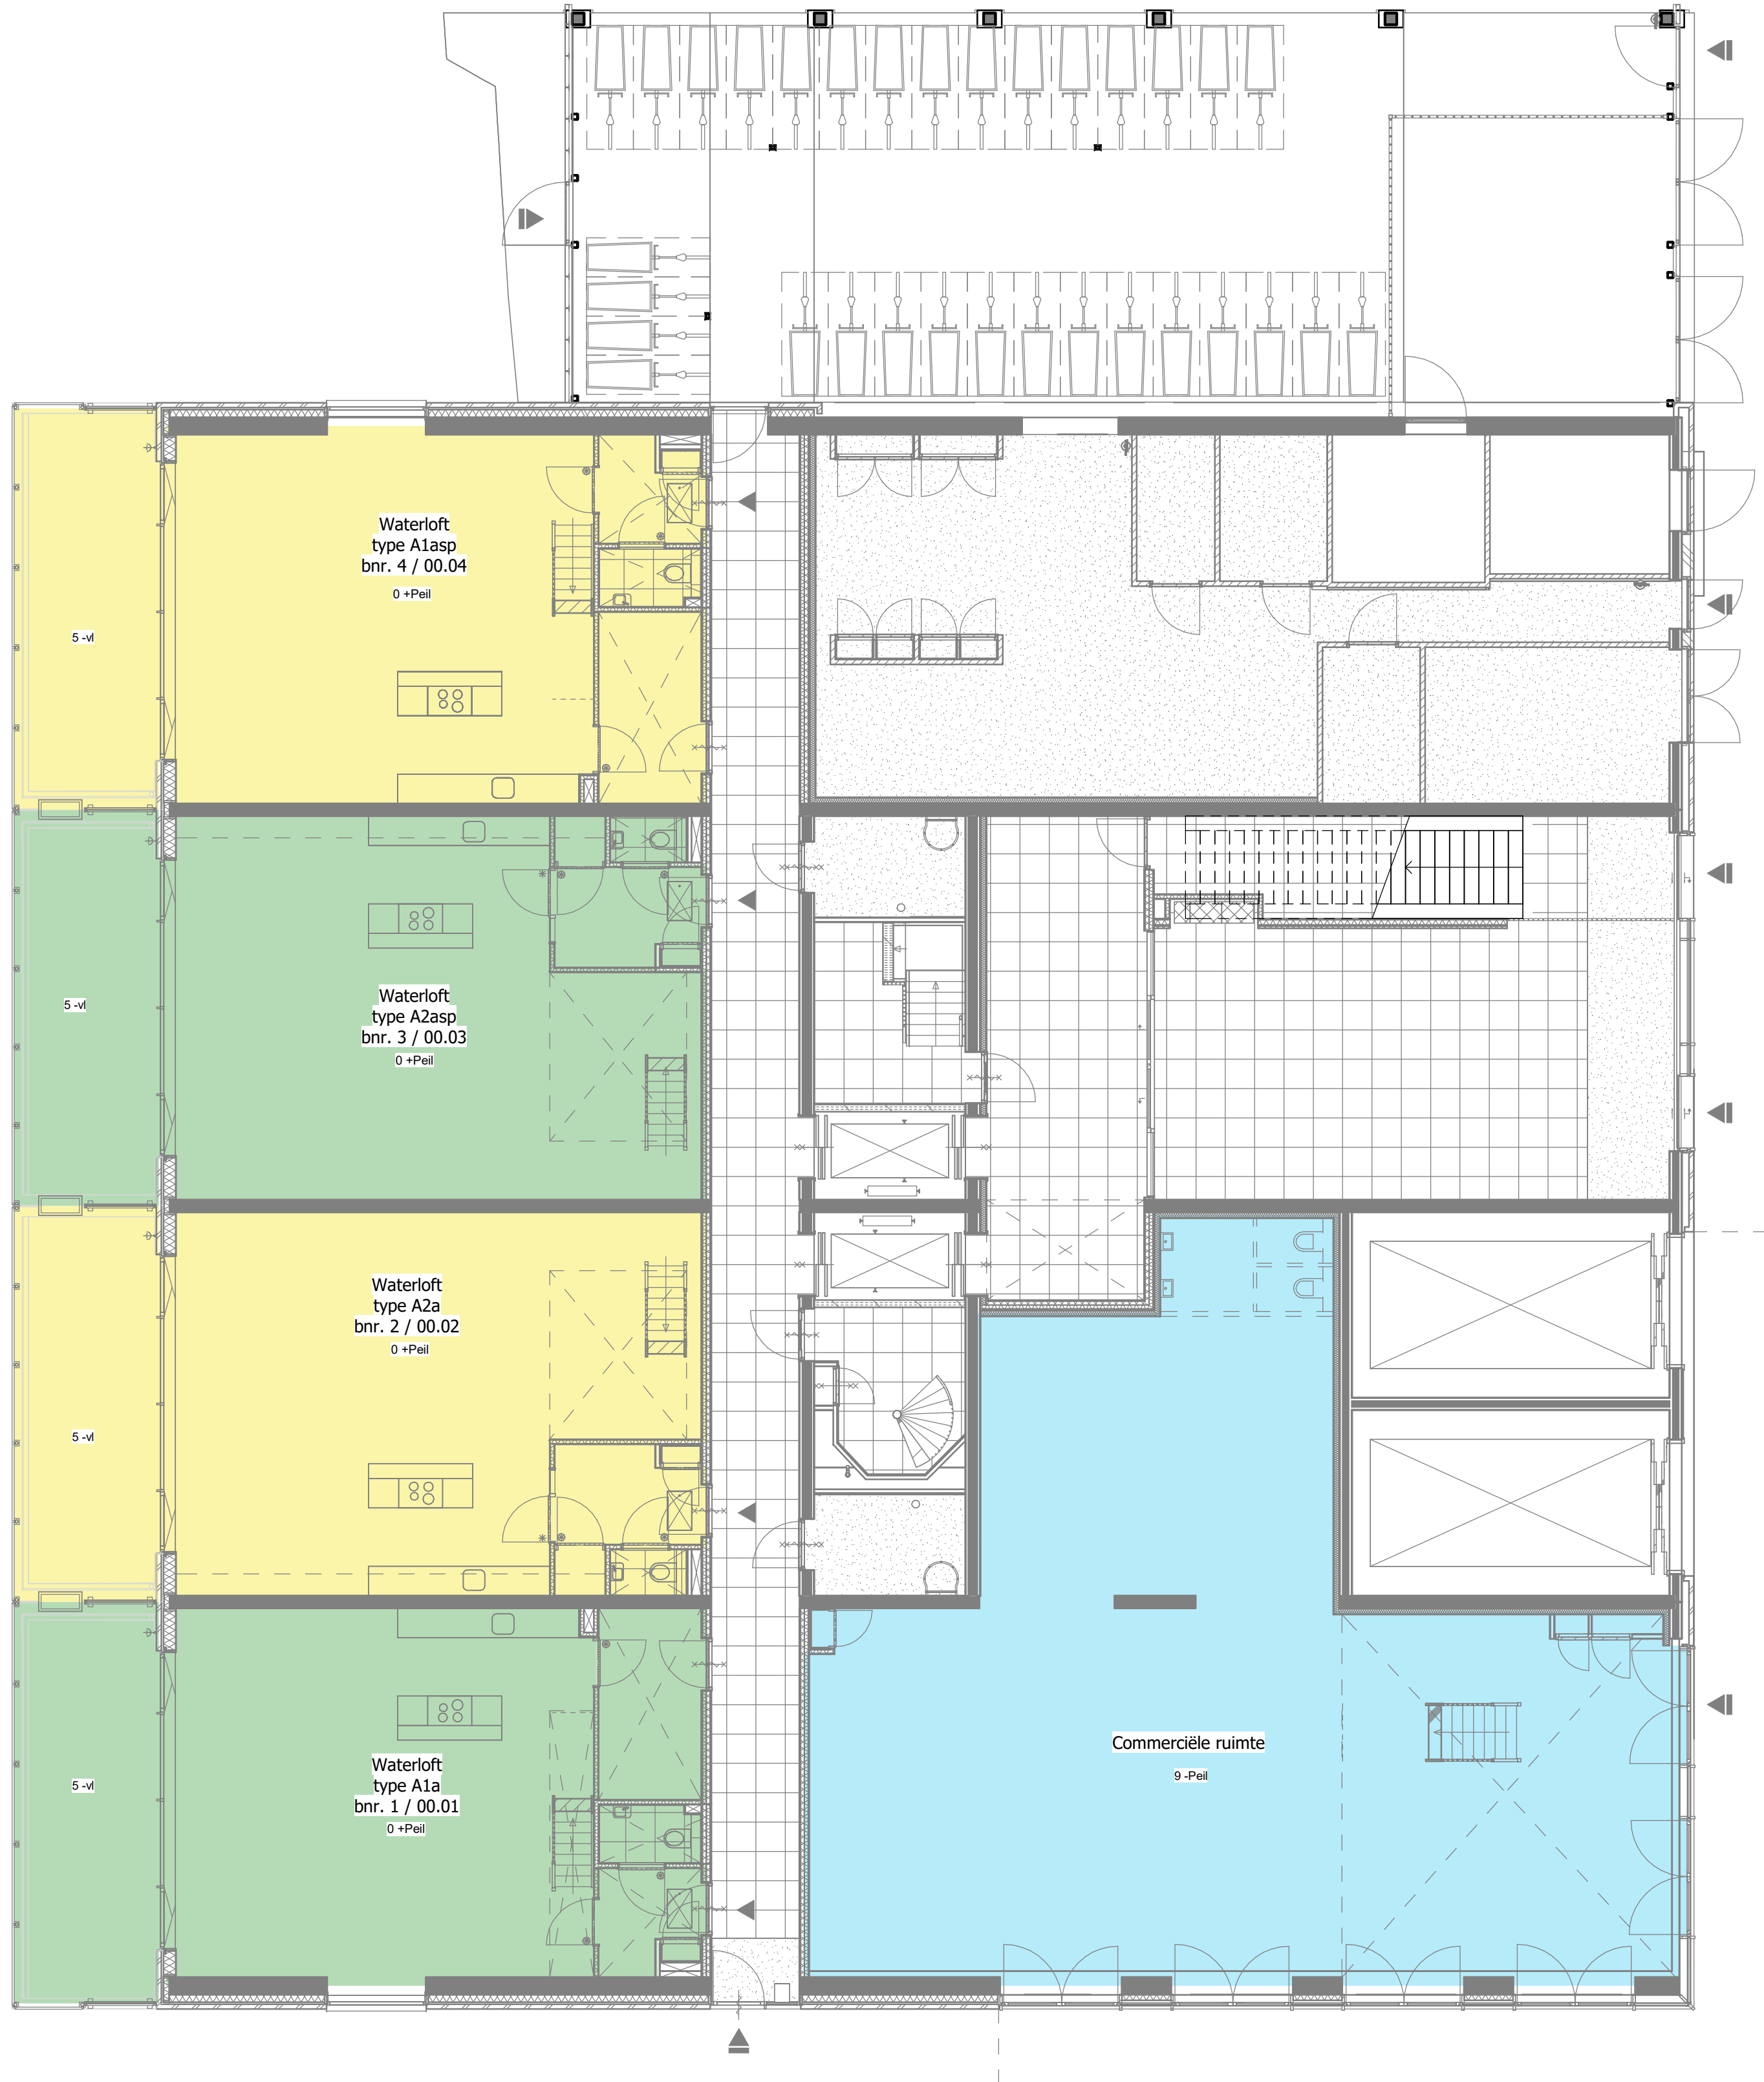

Begane grond

schaal 1 : 100



opdrachtgever
Heijmans Vastgoed B.V.

0 12/11/20
wijz. datum omschrijving

project
Piekstraat , Rotterdam

fase
verkoop

tekeningnaam
begane grond (A1)

formaat
A1


schaal
1:100


wijz. datum
12/11/20

projectcode
19031

tekeningcode
VK-100

N

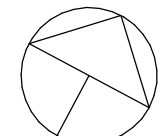

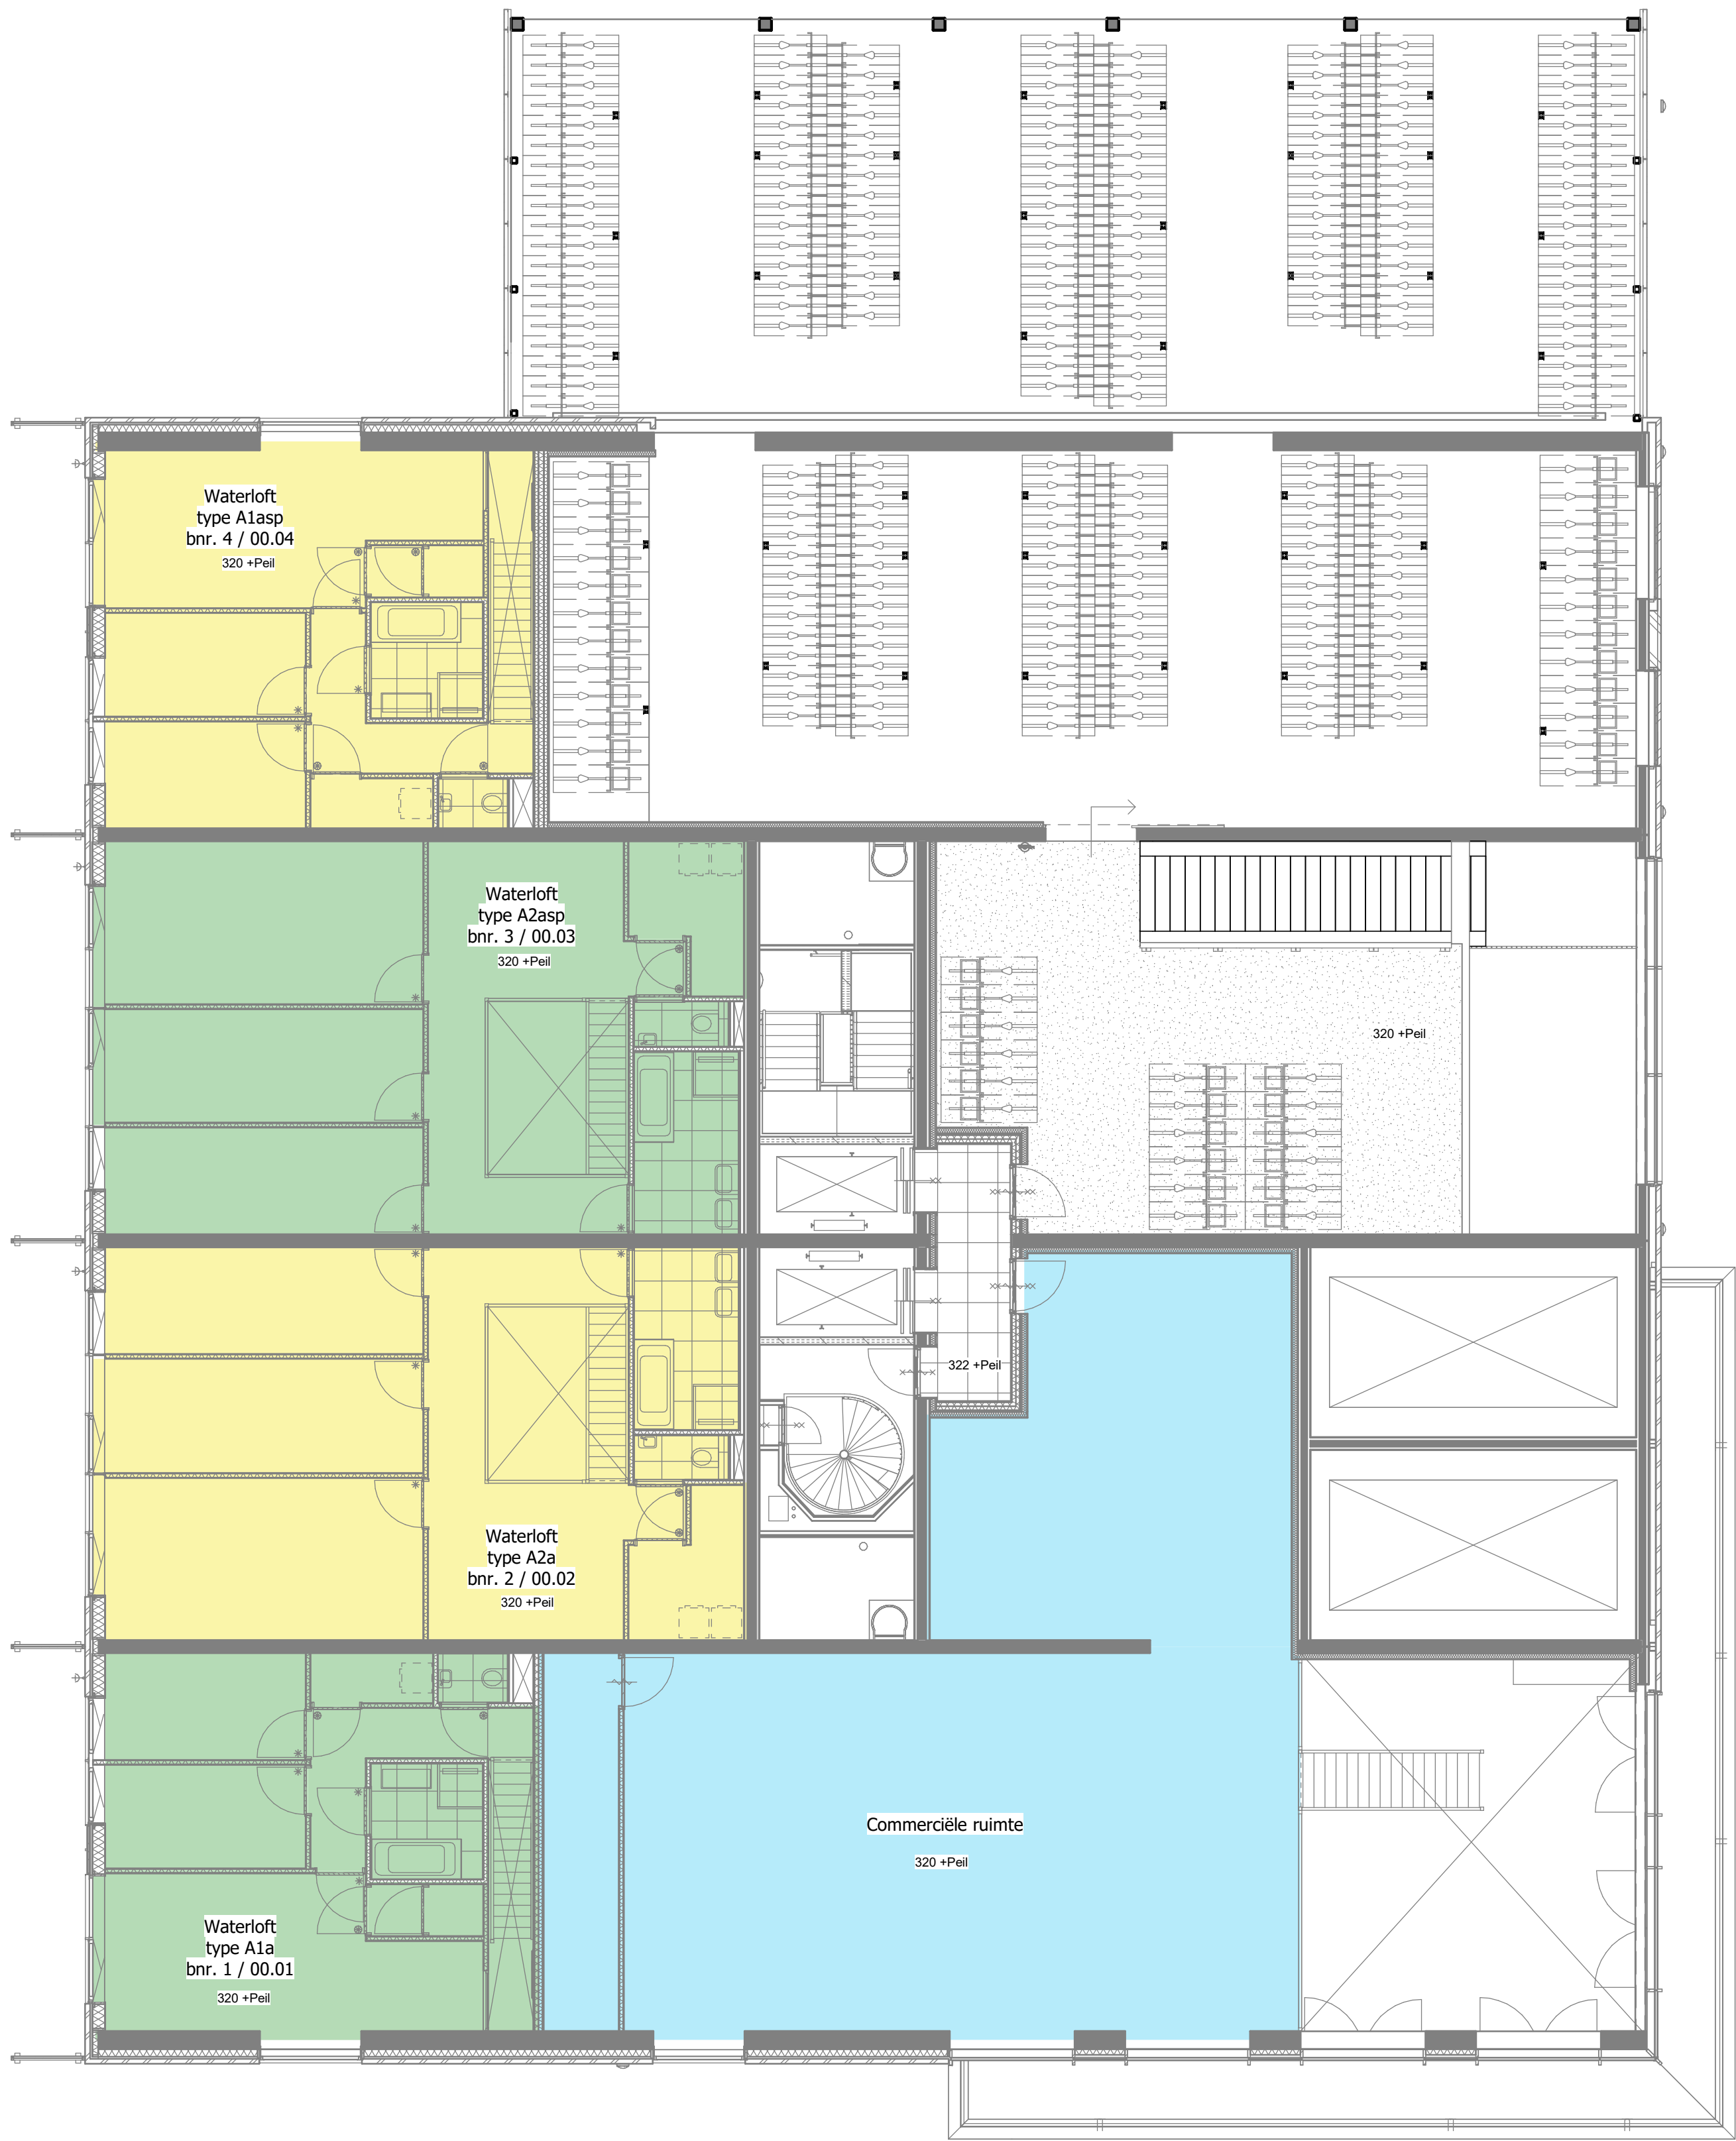

Eerste verdieping


schaal 1 : 100

heijmans

opdrachtgever
Heijmans Vastgoed B.V.



0	12/11/20	omschrijving
wijz.	datum	omschrijving
project	Piekstraat , Rotterdam	
fase	verkoop	
tekeningnaam	eerste verdieping (A1)	
formaat	schaal	wijz. datum
A1	1:100	12/11/20
projectcode	19031	
tekeningcode	VK-101	

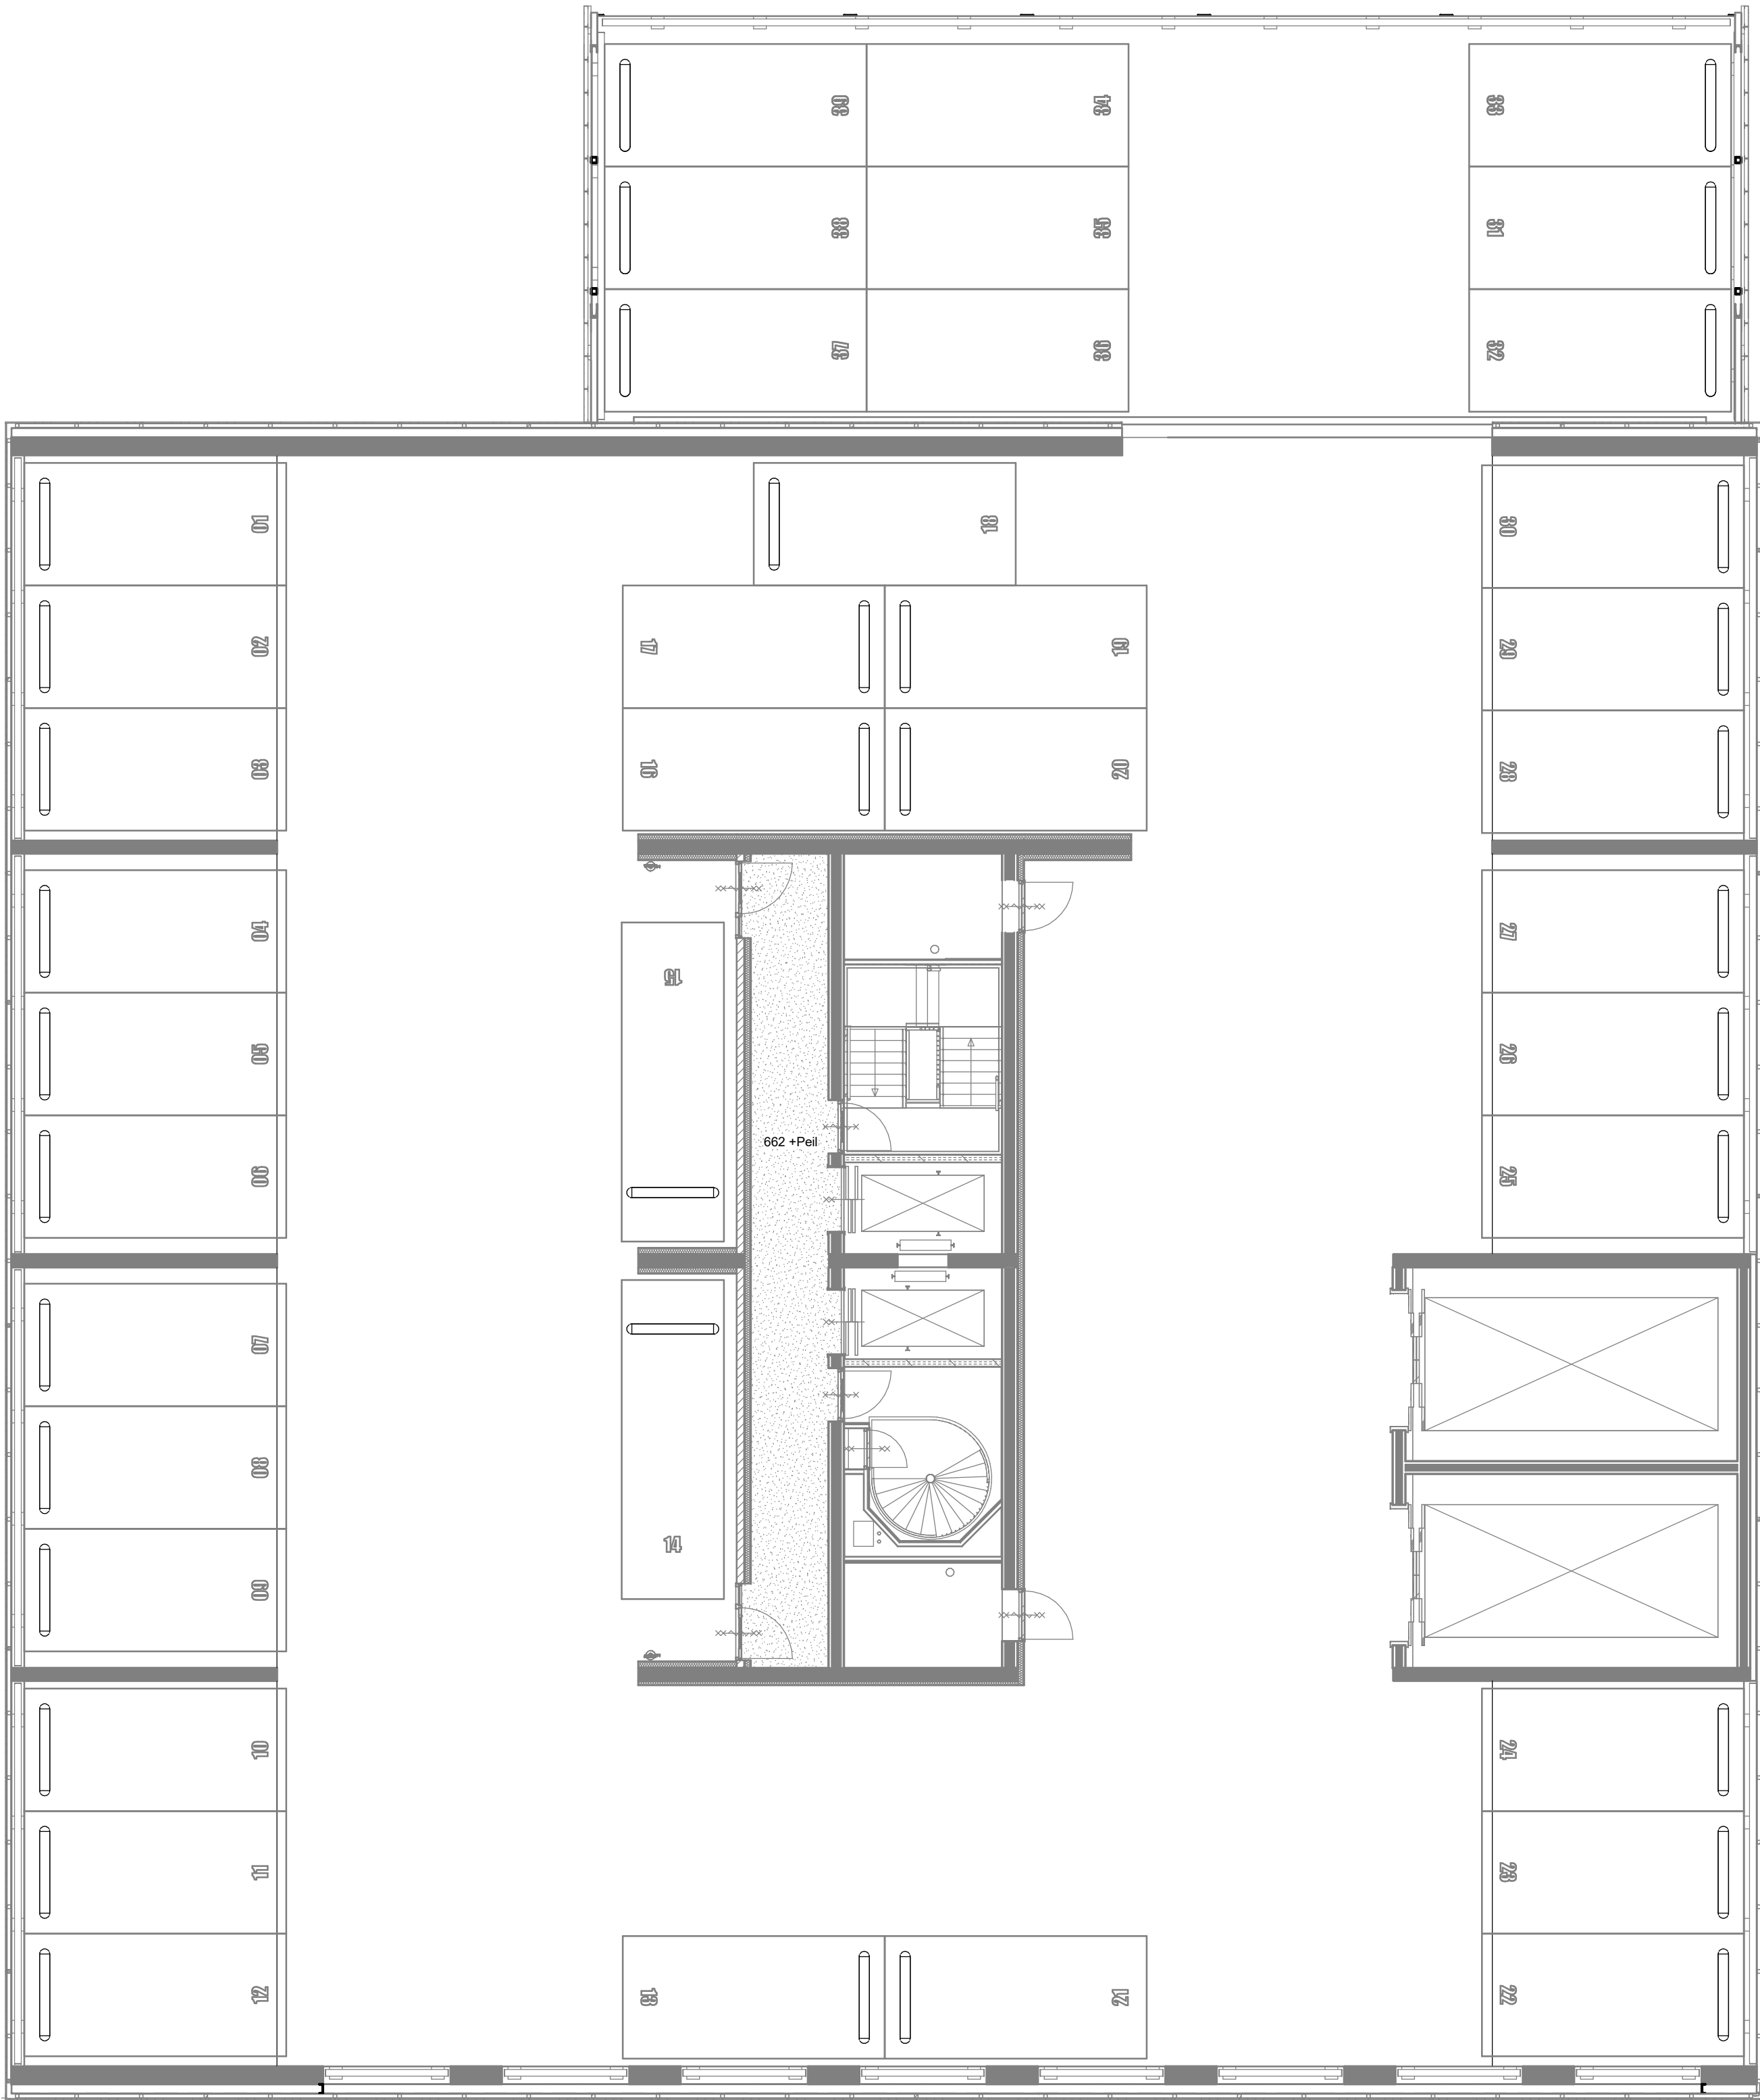


Tweede verdieping


schaal 1 : 100



opdrachtgever
Heijmans Vastgoed B.V.

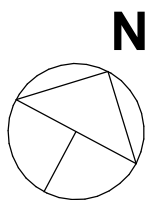

0	12/11/20				
wijz.	datum	omschrijving			
project					
Piekstraat , Rotterdam					
fase					
verkoop					
tekeningnaam					
tweede verdieping (A1)					
formaat	schaal	wijz.	datum	projectcode	tekeningcode
A1	1:100		12/11/20	19031	VK-102

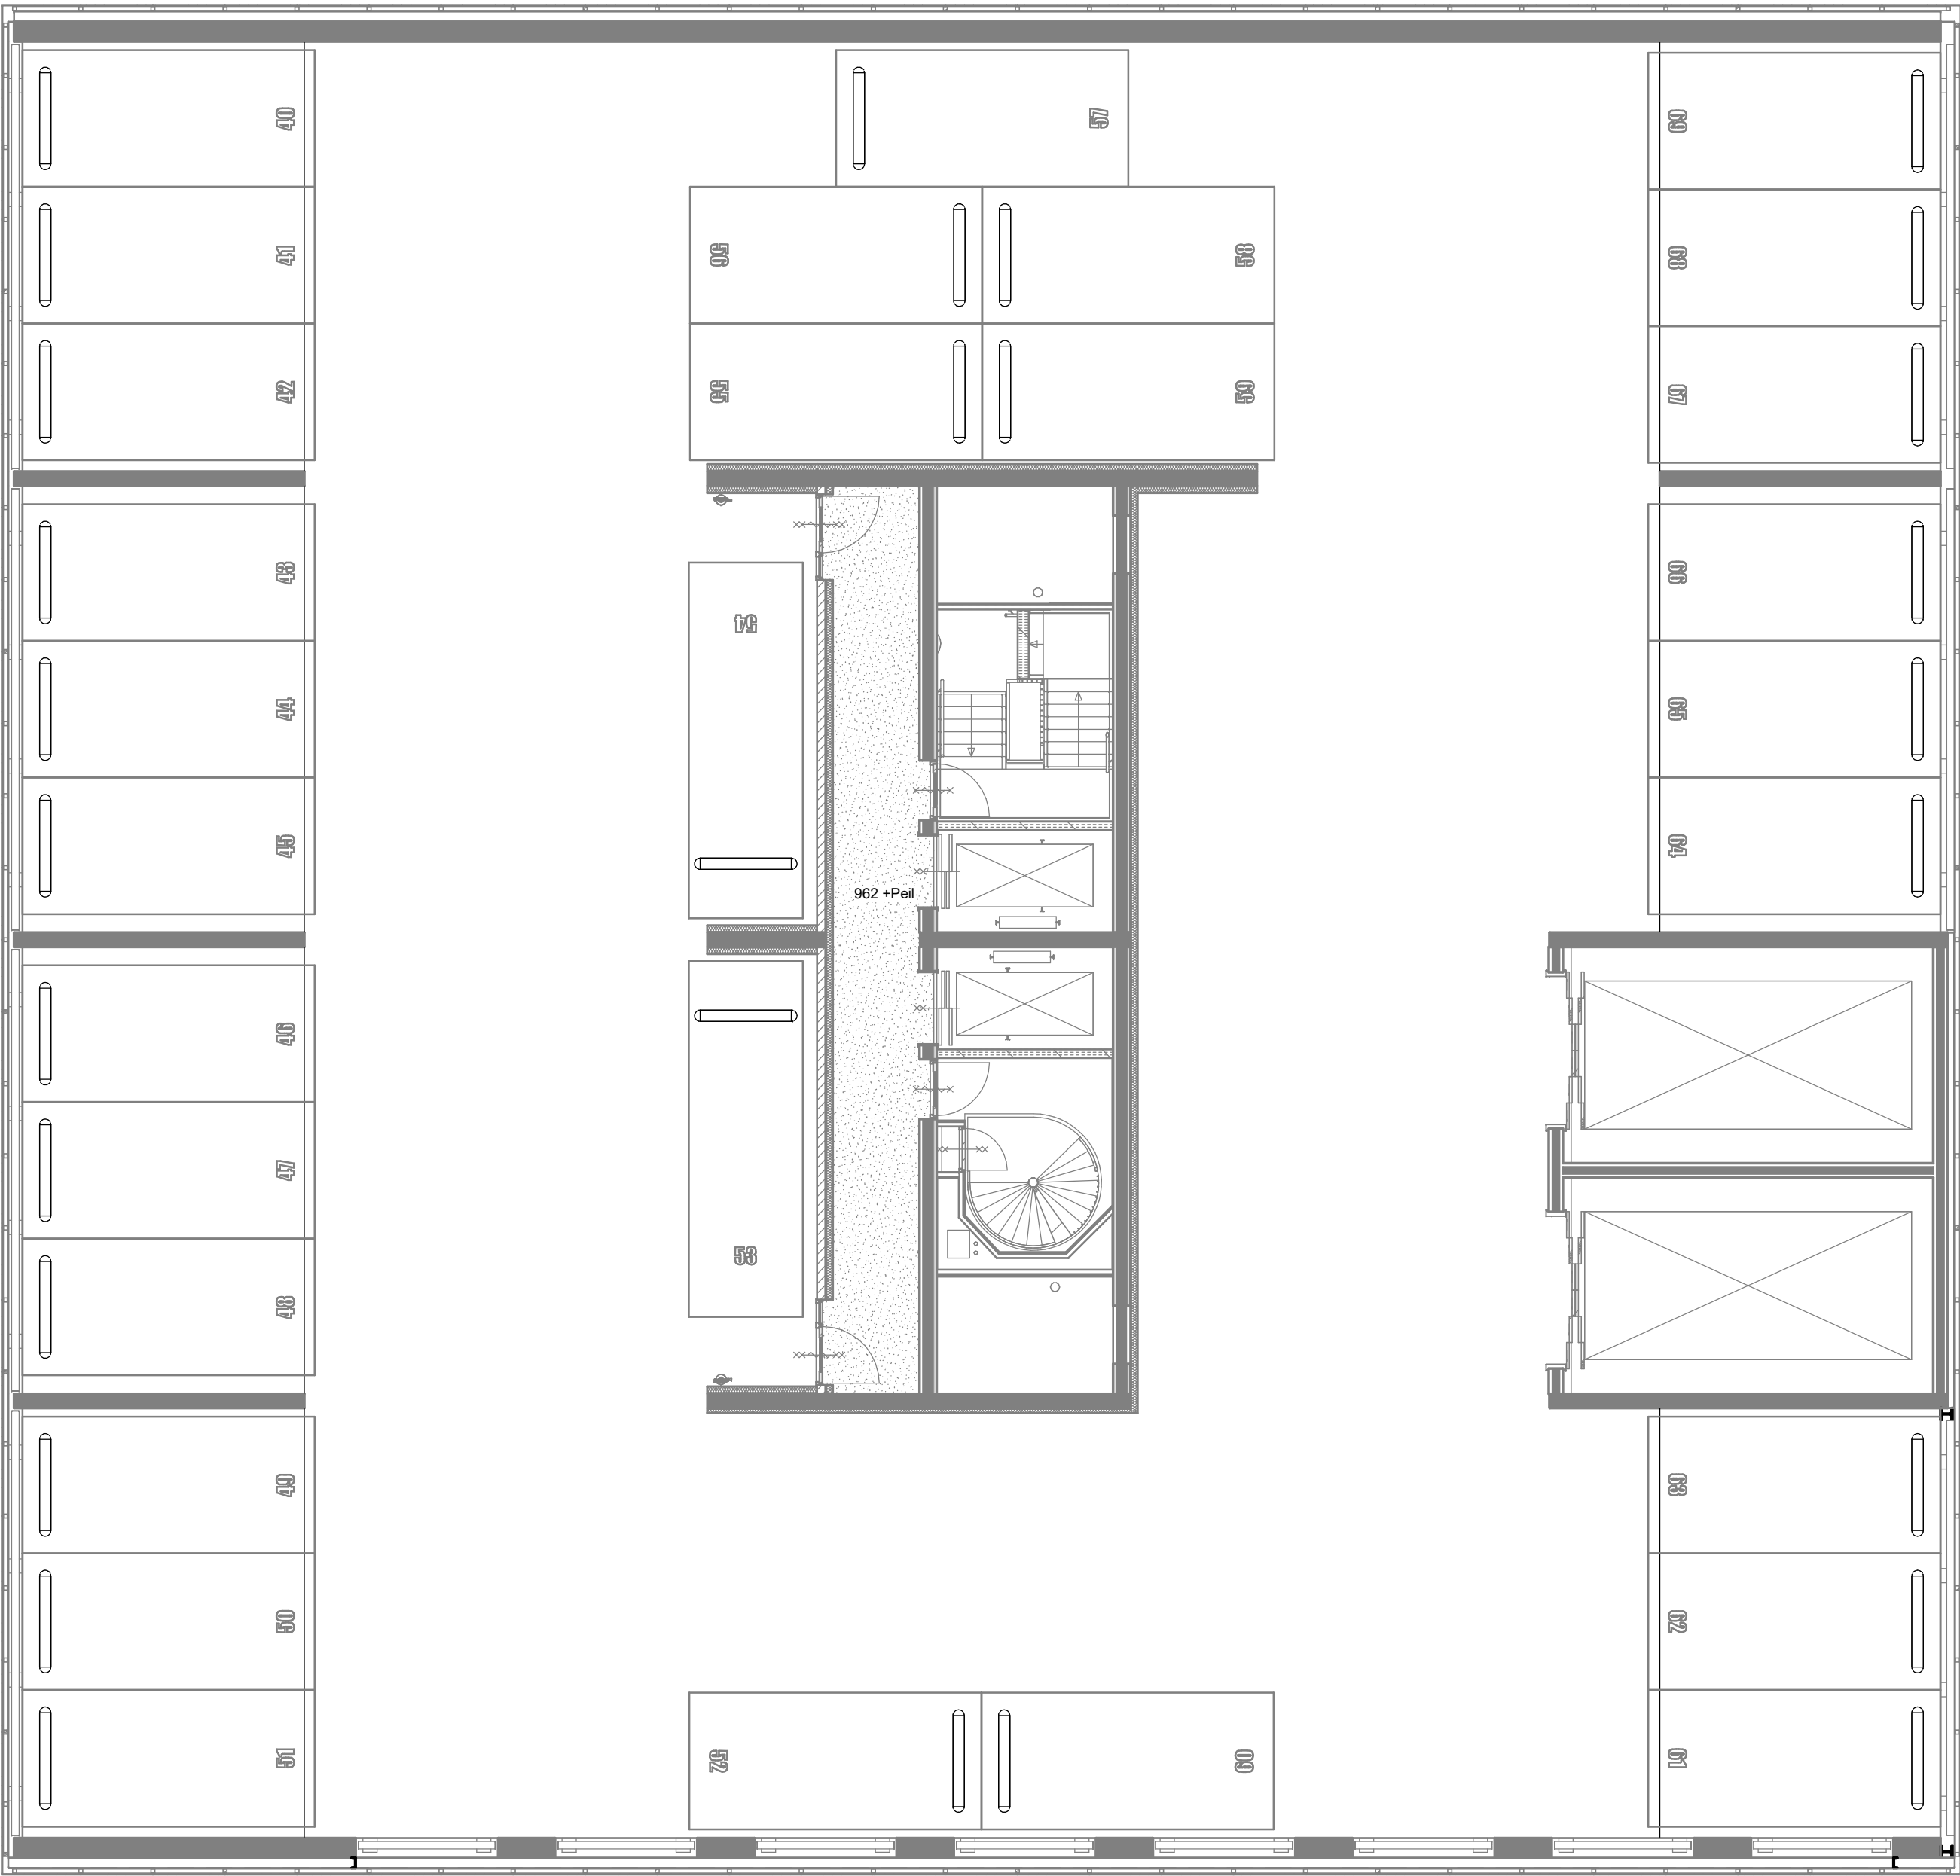


Derde verdieping


schaal 1 : 100



opdrachtgever
Heijmans Vastgoed B.V.

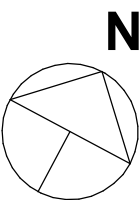

0	12/11/20				
wijz.	datum	omschrijving			
project					
Piekstraat , Rotterdam					
fase					
verkoop					
tekeningnaam					
derde verdieping (A1)					
formaat	schaal	wijz.	datum	projectcode	tekeningcode
A1	1:100		12/11/20	19031	VK-103

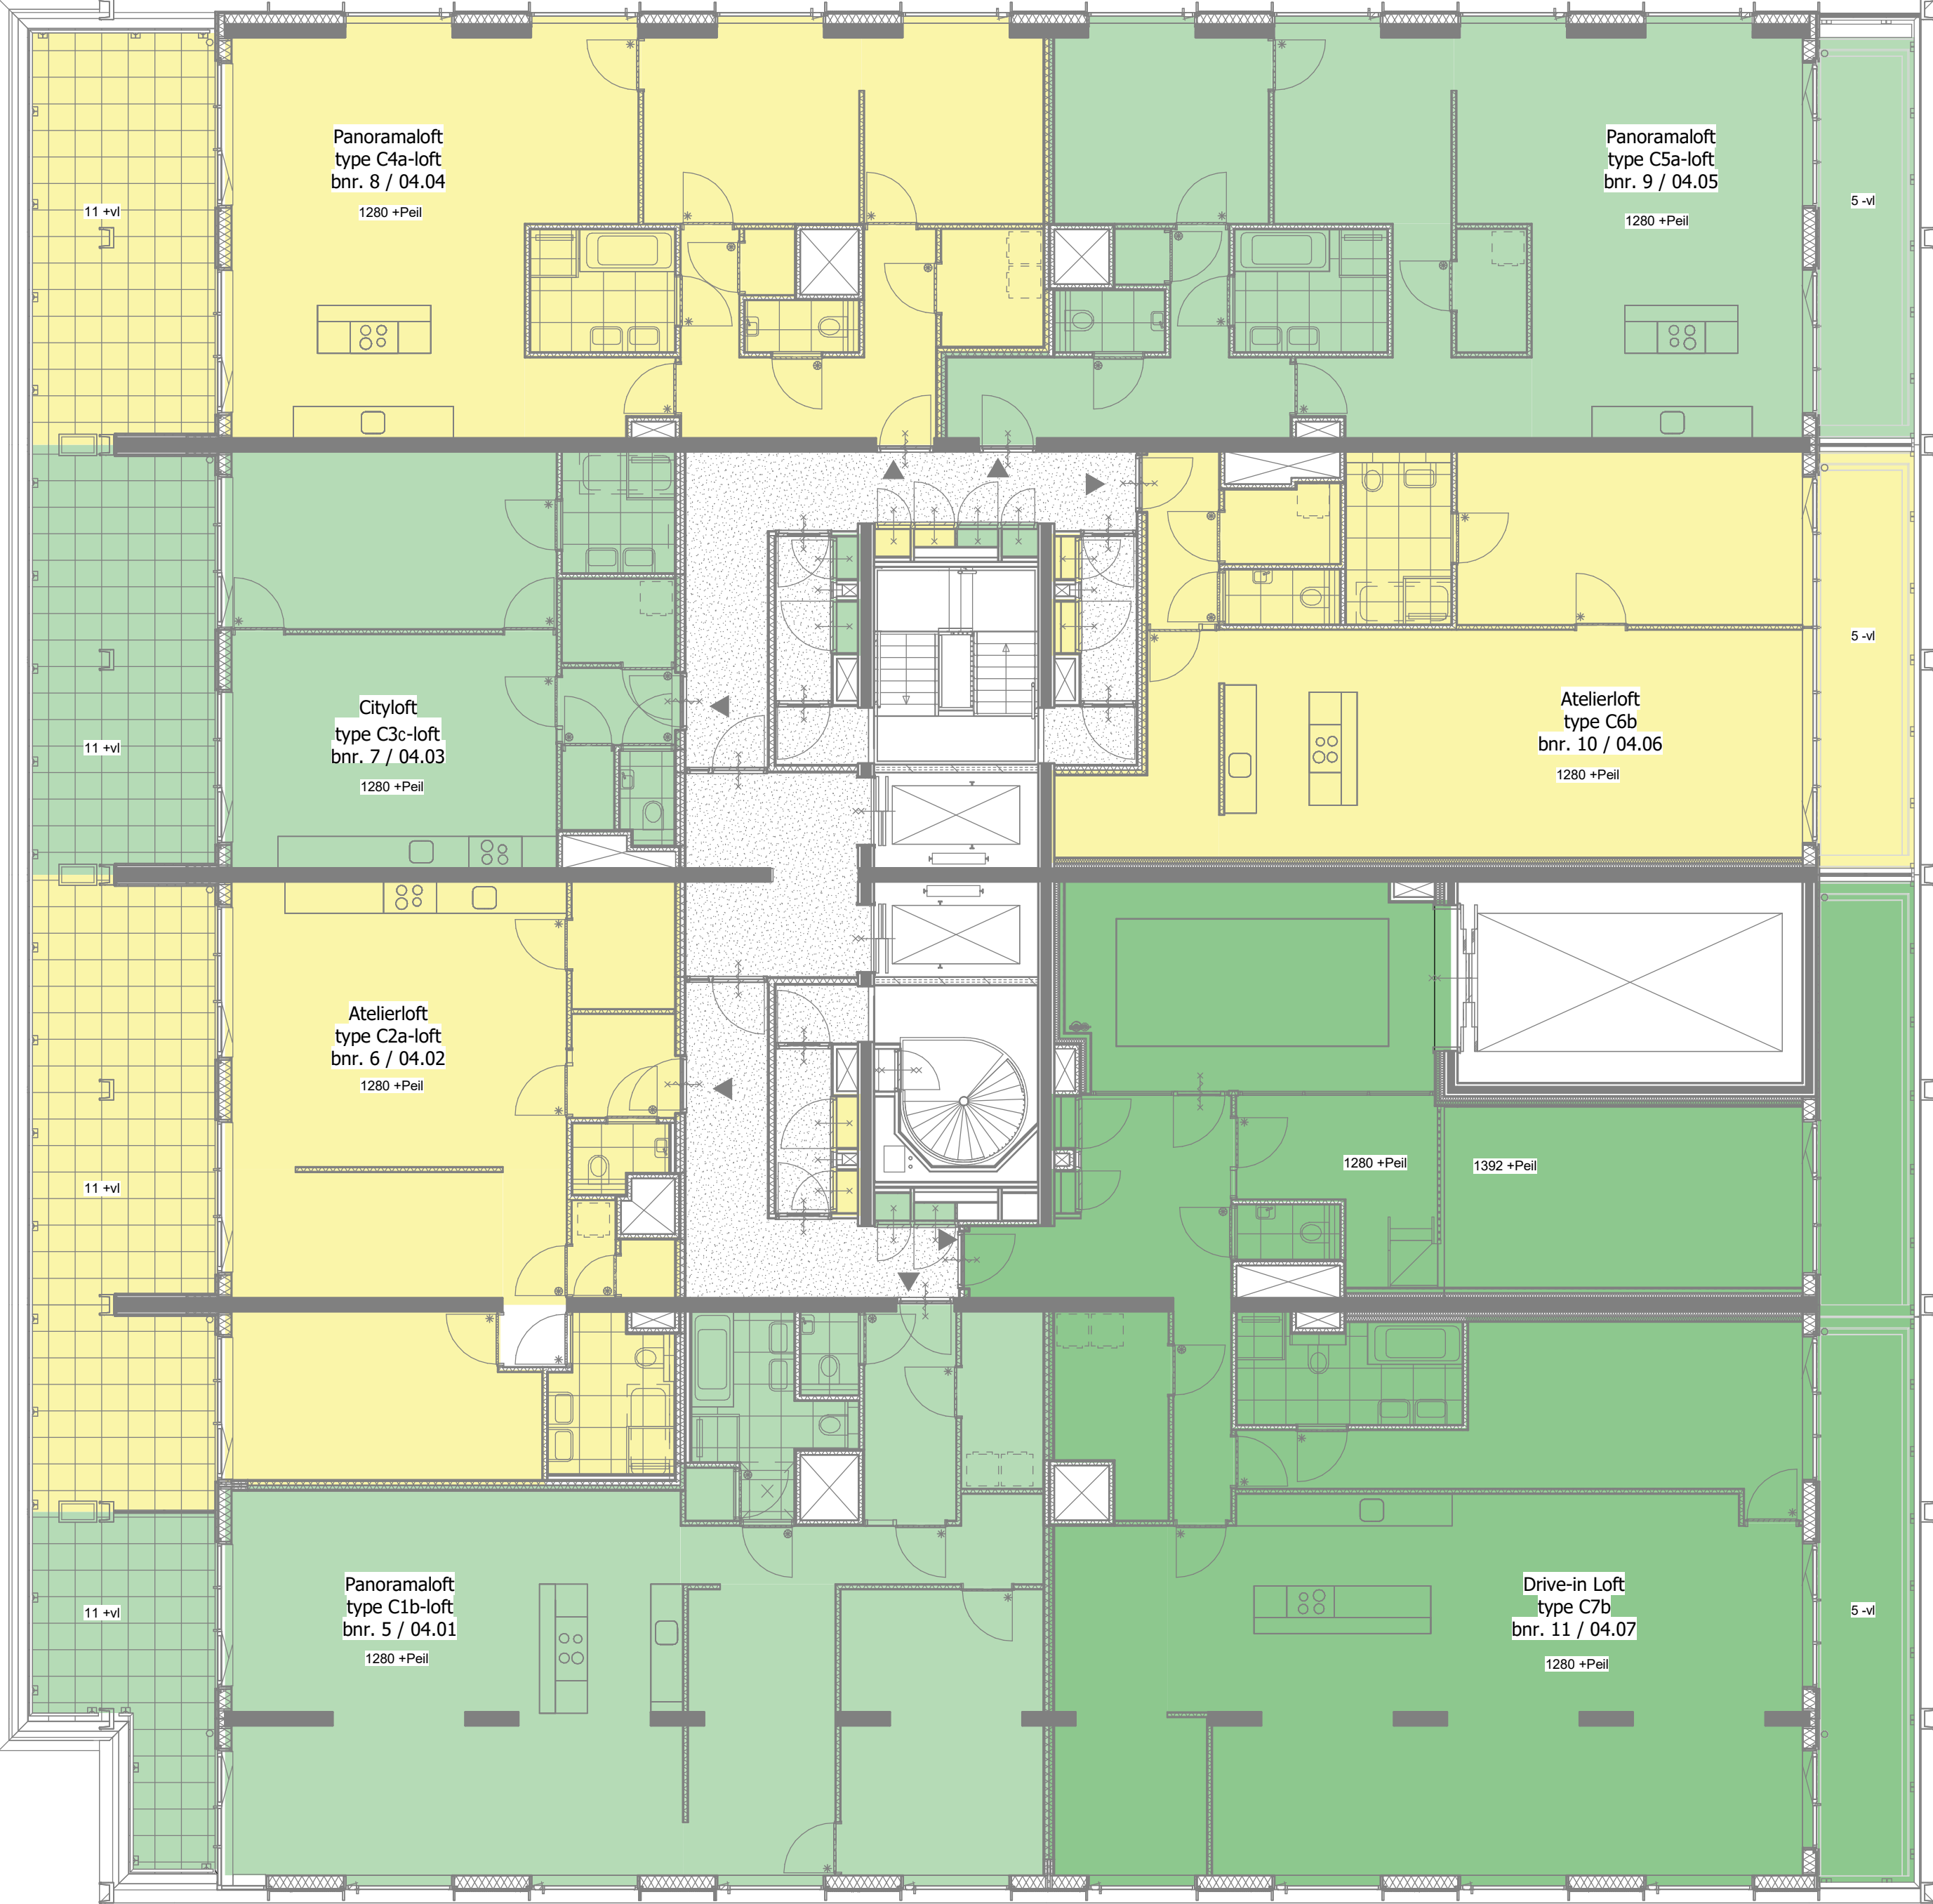


Vierde verdieping


schaal 1 : 100

heijmans

opdrachtgever
Heijmans Vastgoed B.V.

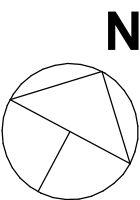

0	12/11/20	
wijz. datum	omschrijving	
project	Piekstraat , Rotterdam	
fase	verkoop	
tekeningnaam	vierde verdieping (A1)	
formaat	schaal	wijz. datum
A1	1:100	12/11/20
projectcode	19031	tekeningcode
		VK-104

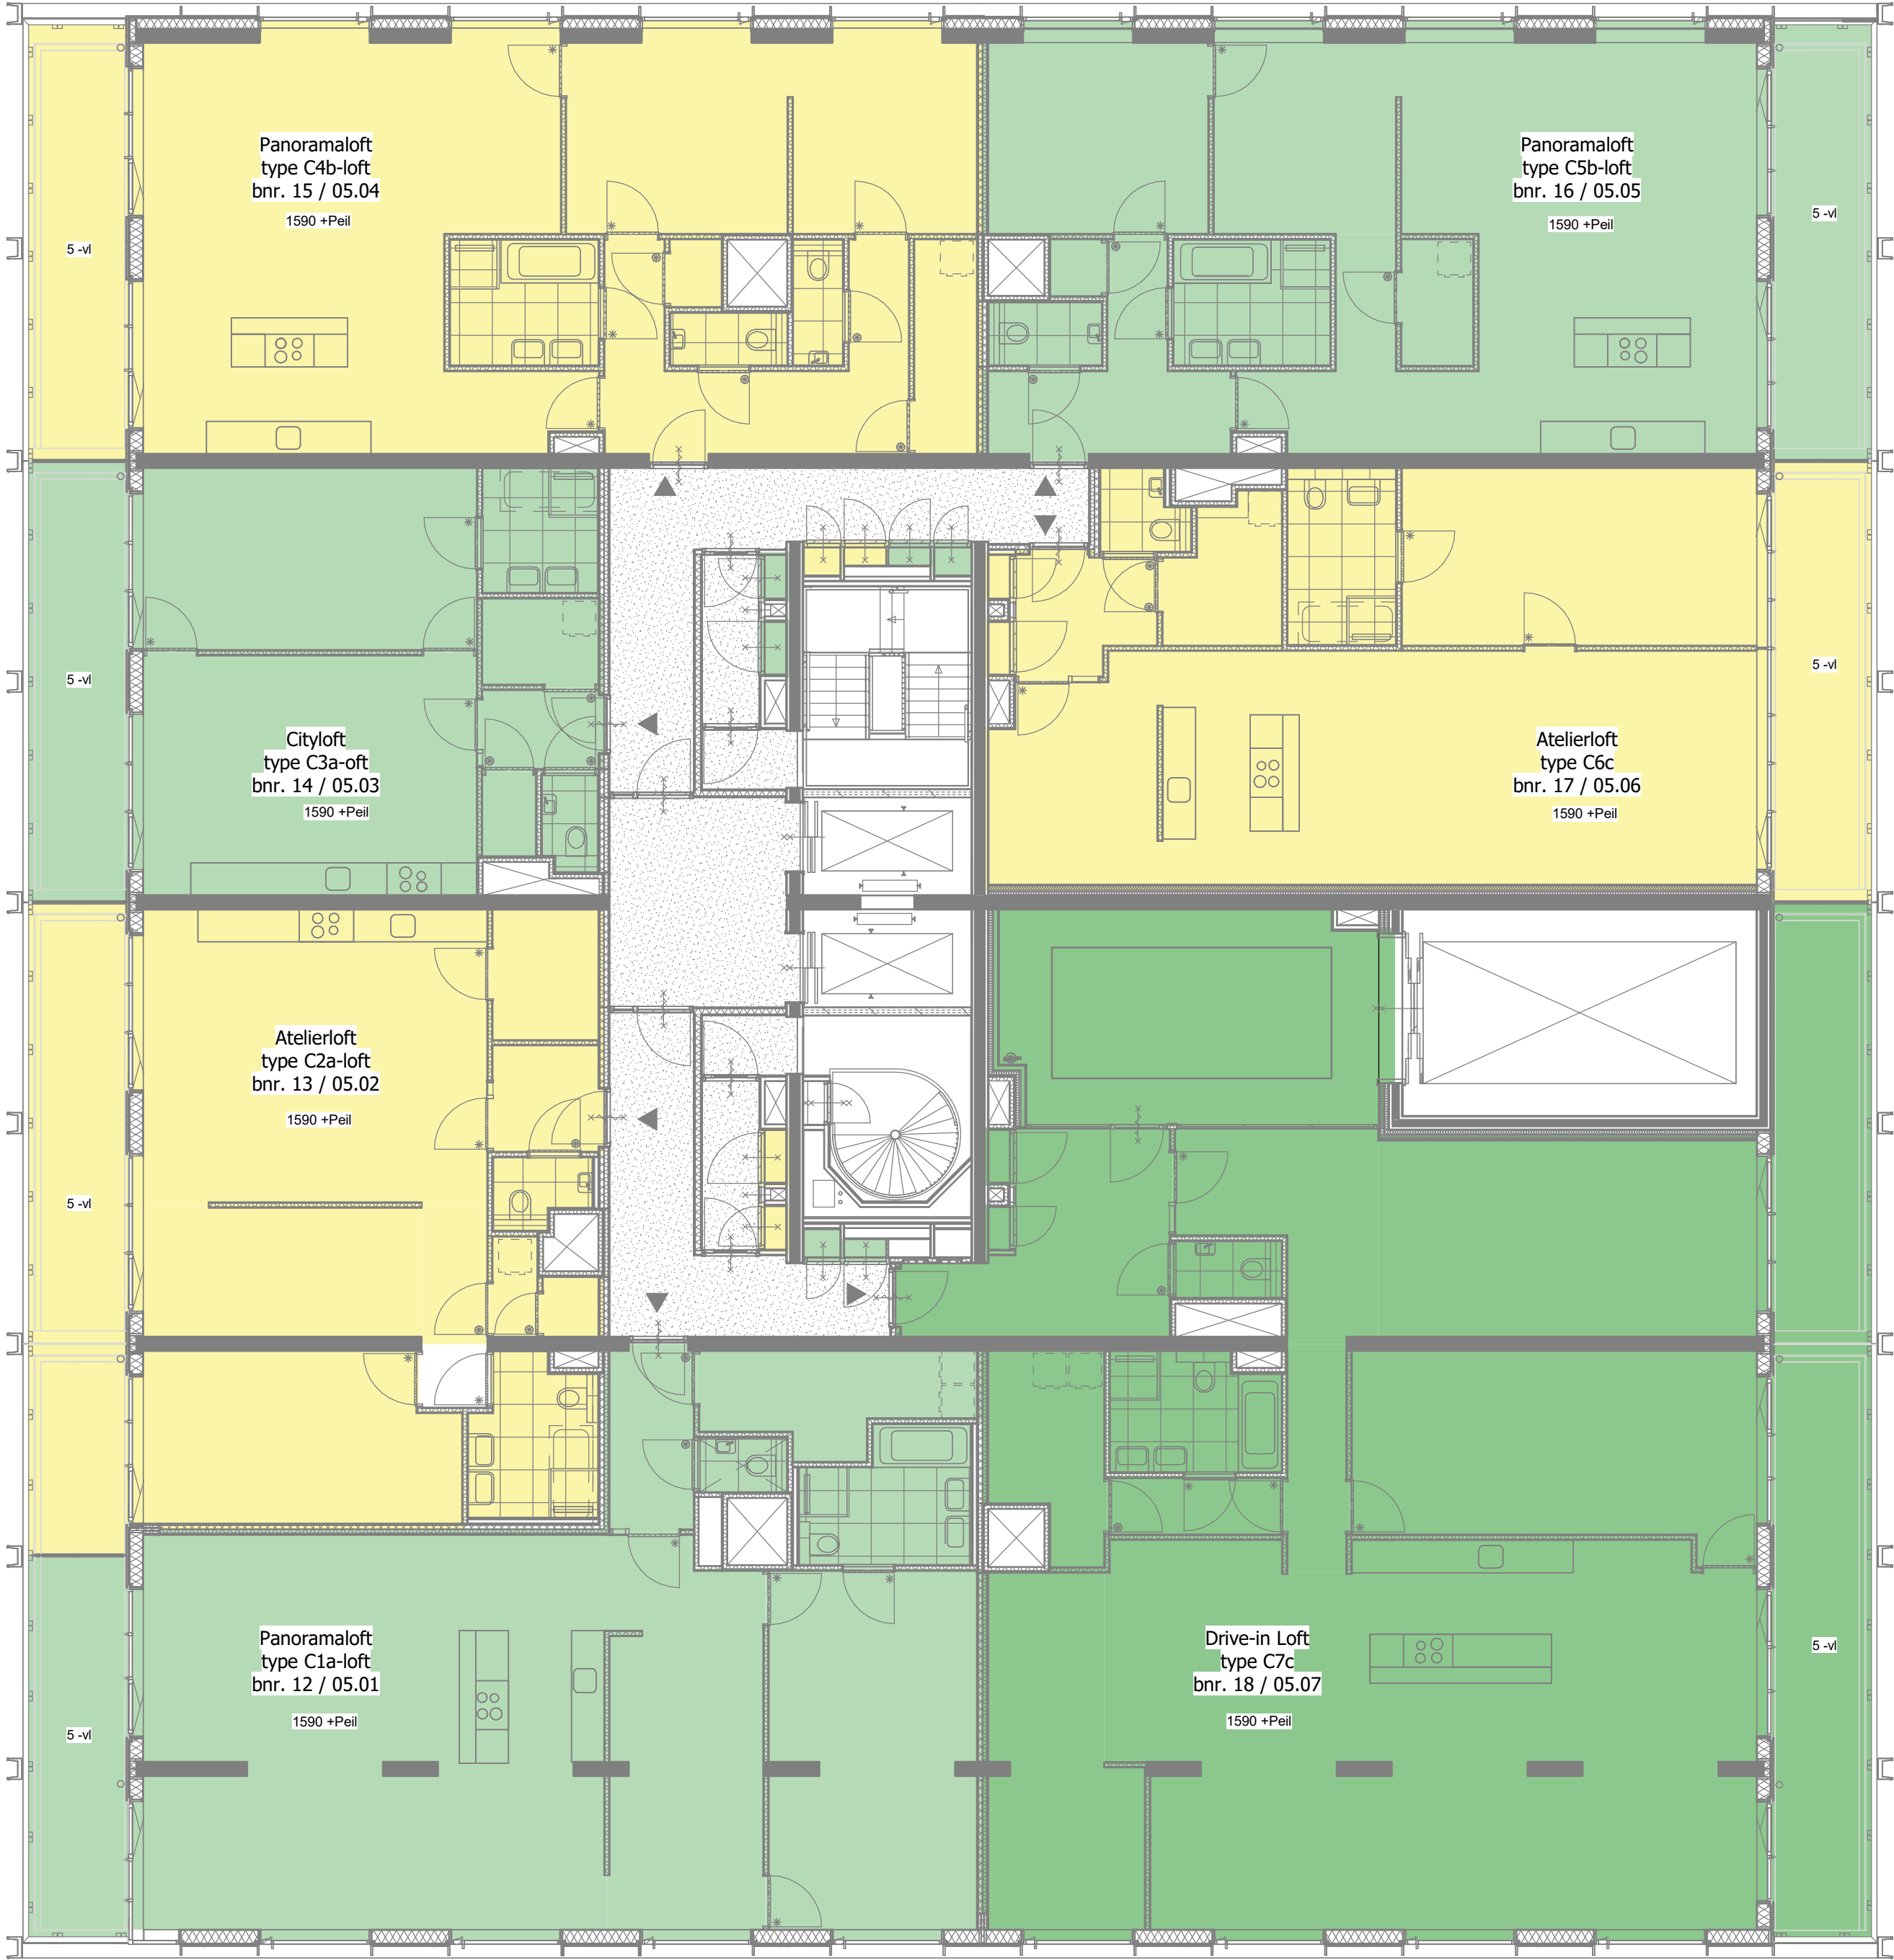

Vijfde verdieping


schaal 1 : 100

heijmans

opdrachtgever
Heijmans Vastgoed B.V.



0	12/11/20	
wijz. datum	omschrijving	
project	Piekstraat , Rotterdam	
fase	verkoop	
tekeningnaam	vijfde verdieping (A1)	
formaat	schaal	wijz. datum
A1	1:100	12/11/20
projectcode	19031	tekeningcode
		VK-105

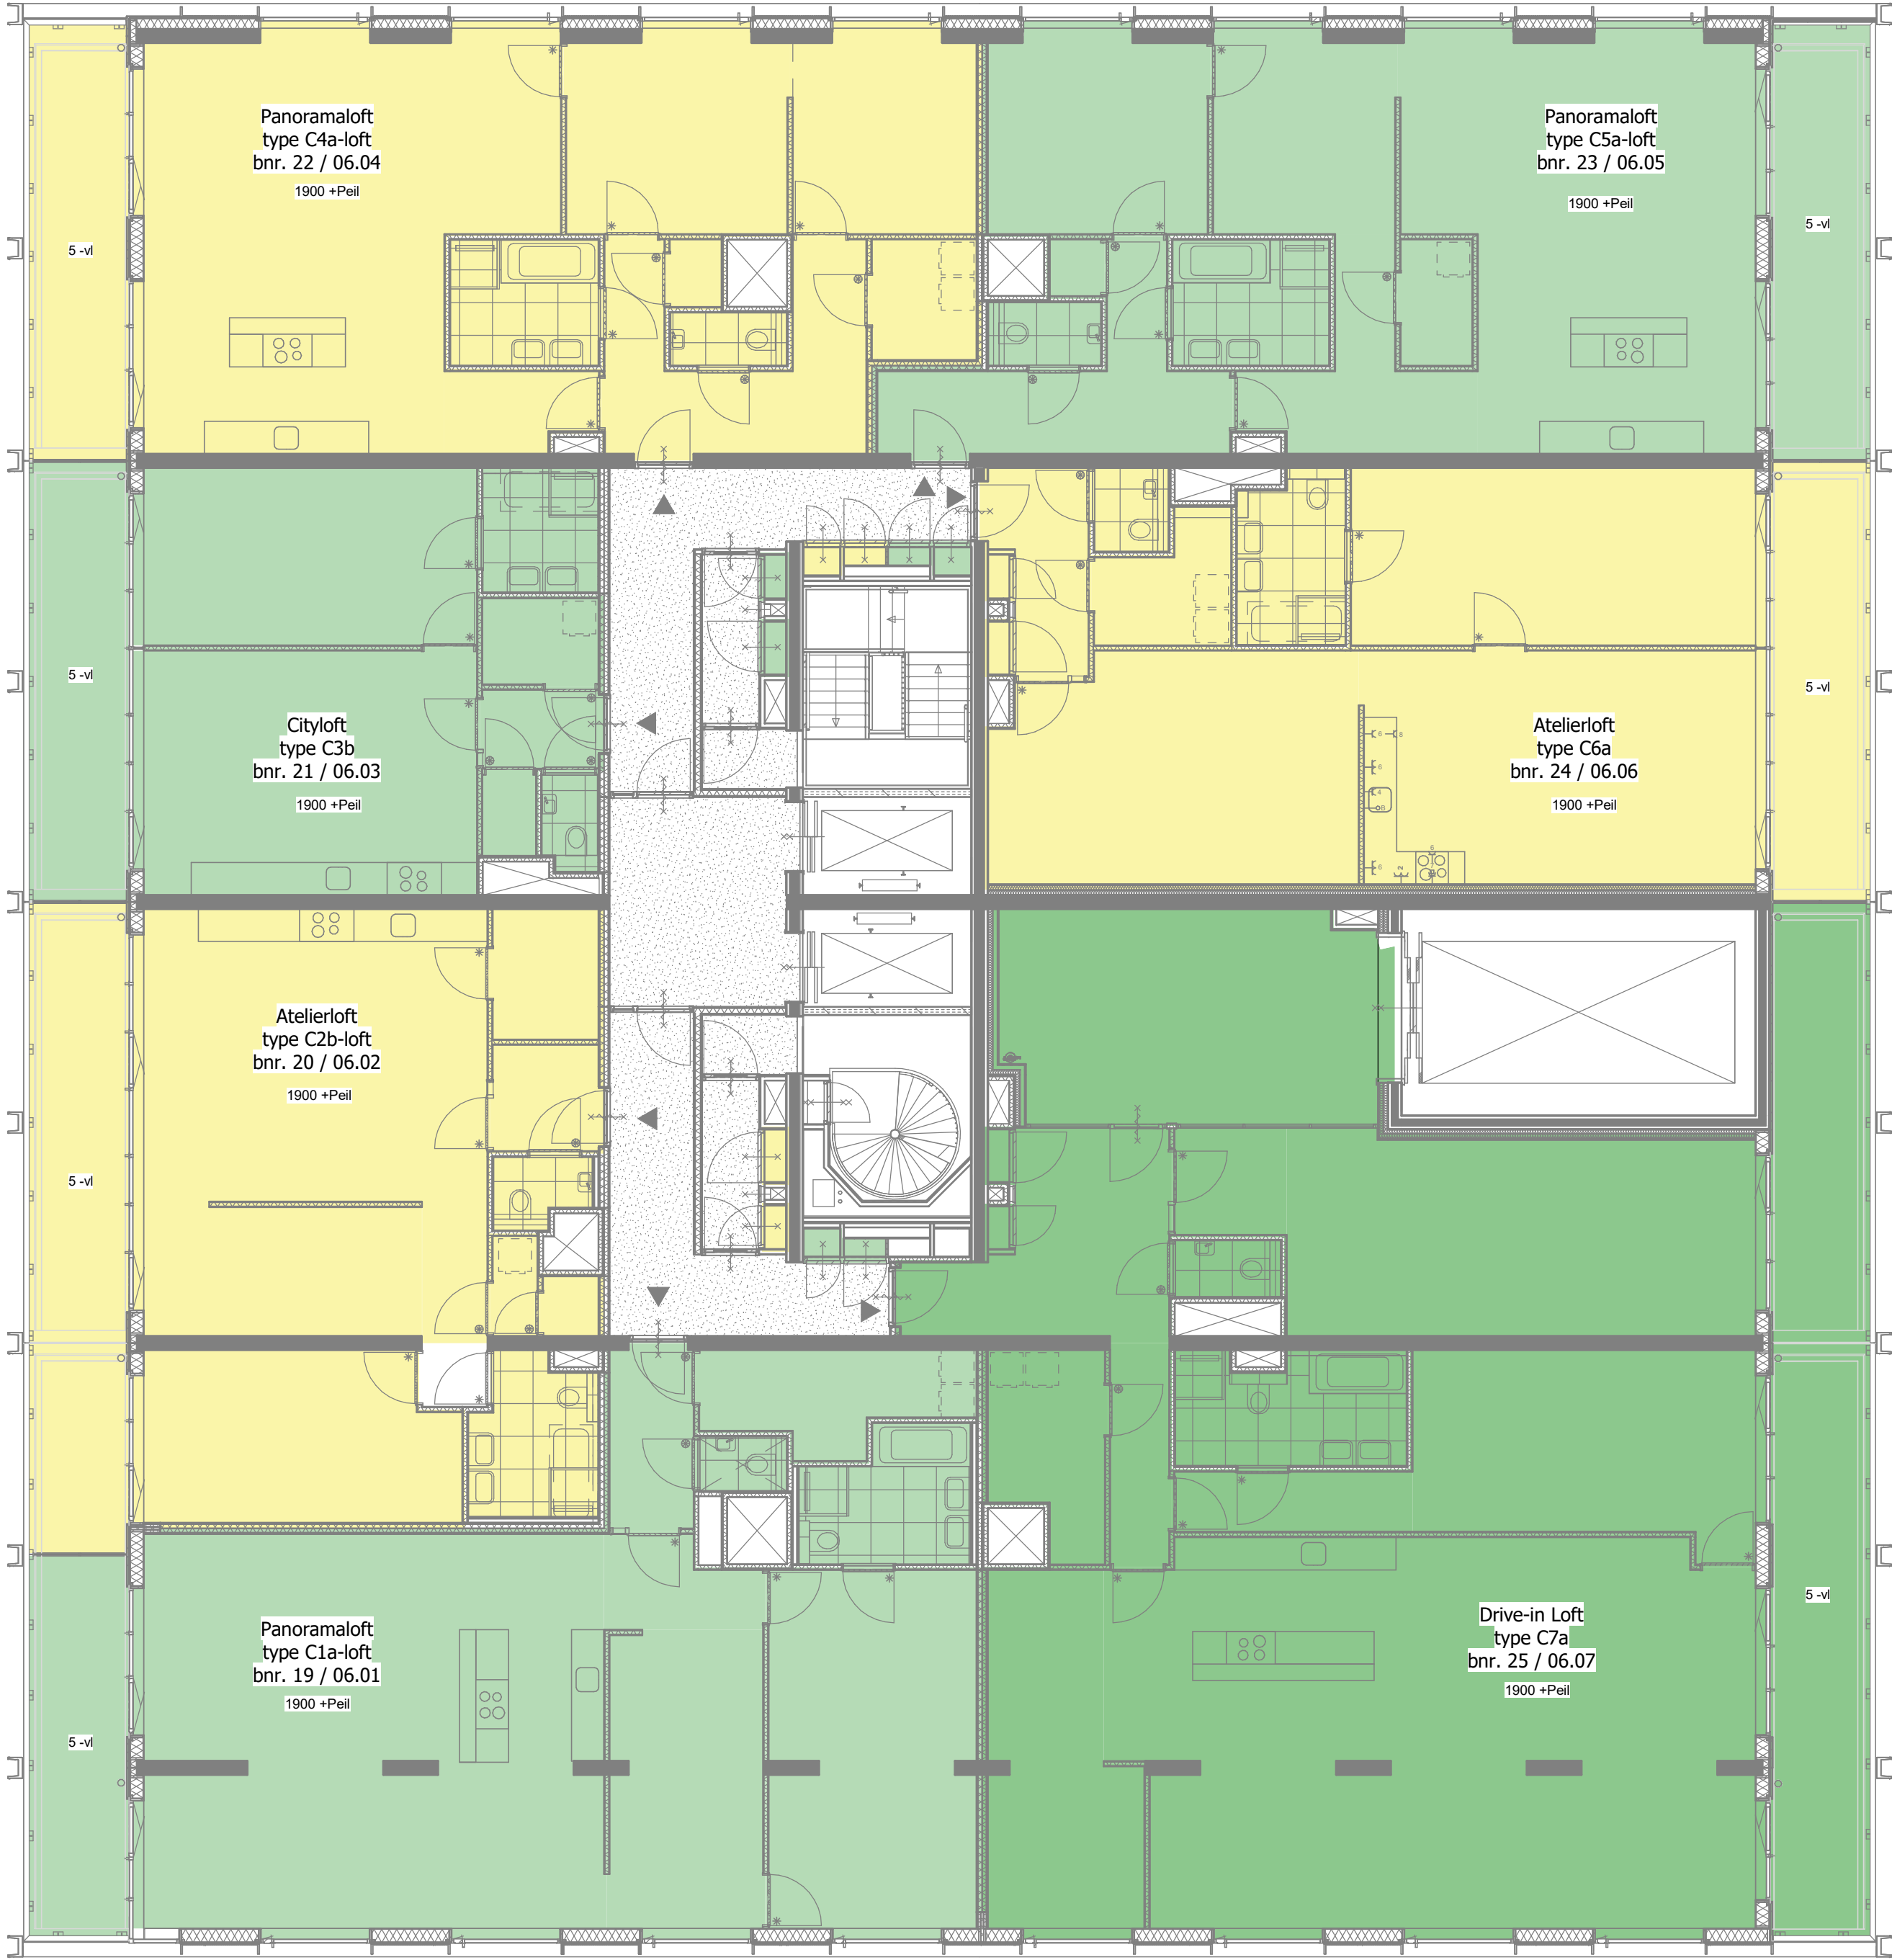


Zesde verdieping


schaal 1 : 100

heijmans

opdrachtgever
Heijmans Vastgoed B.V.

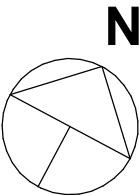

0	12/11/20	
wijz. datum	omschrijving	
project	Piekstraat , Rotterdam	
fase	verkoop	
tekeningnaam	zesde verdieping (A1)	
formaat	schaal	wijz. datum
A1	1:100	12/11/20
projectcode	19031	tekeningcode
		VK-106

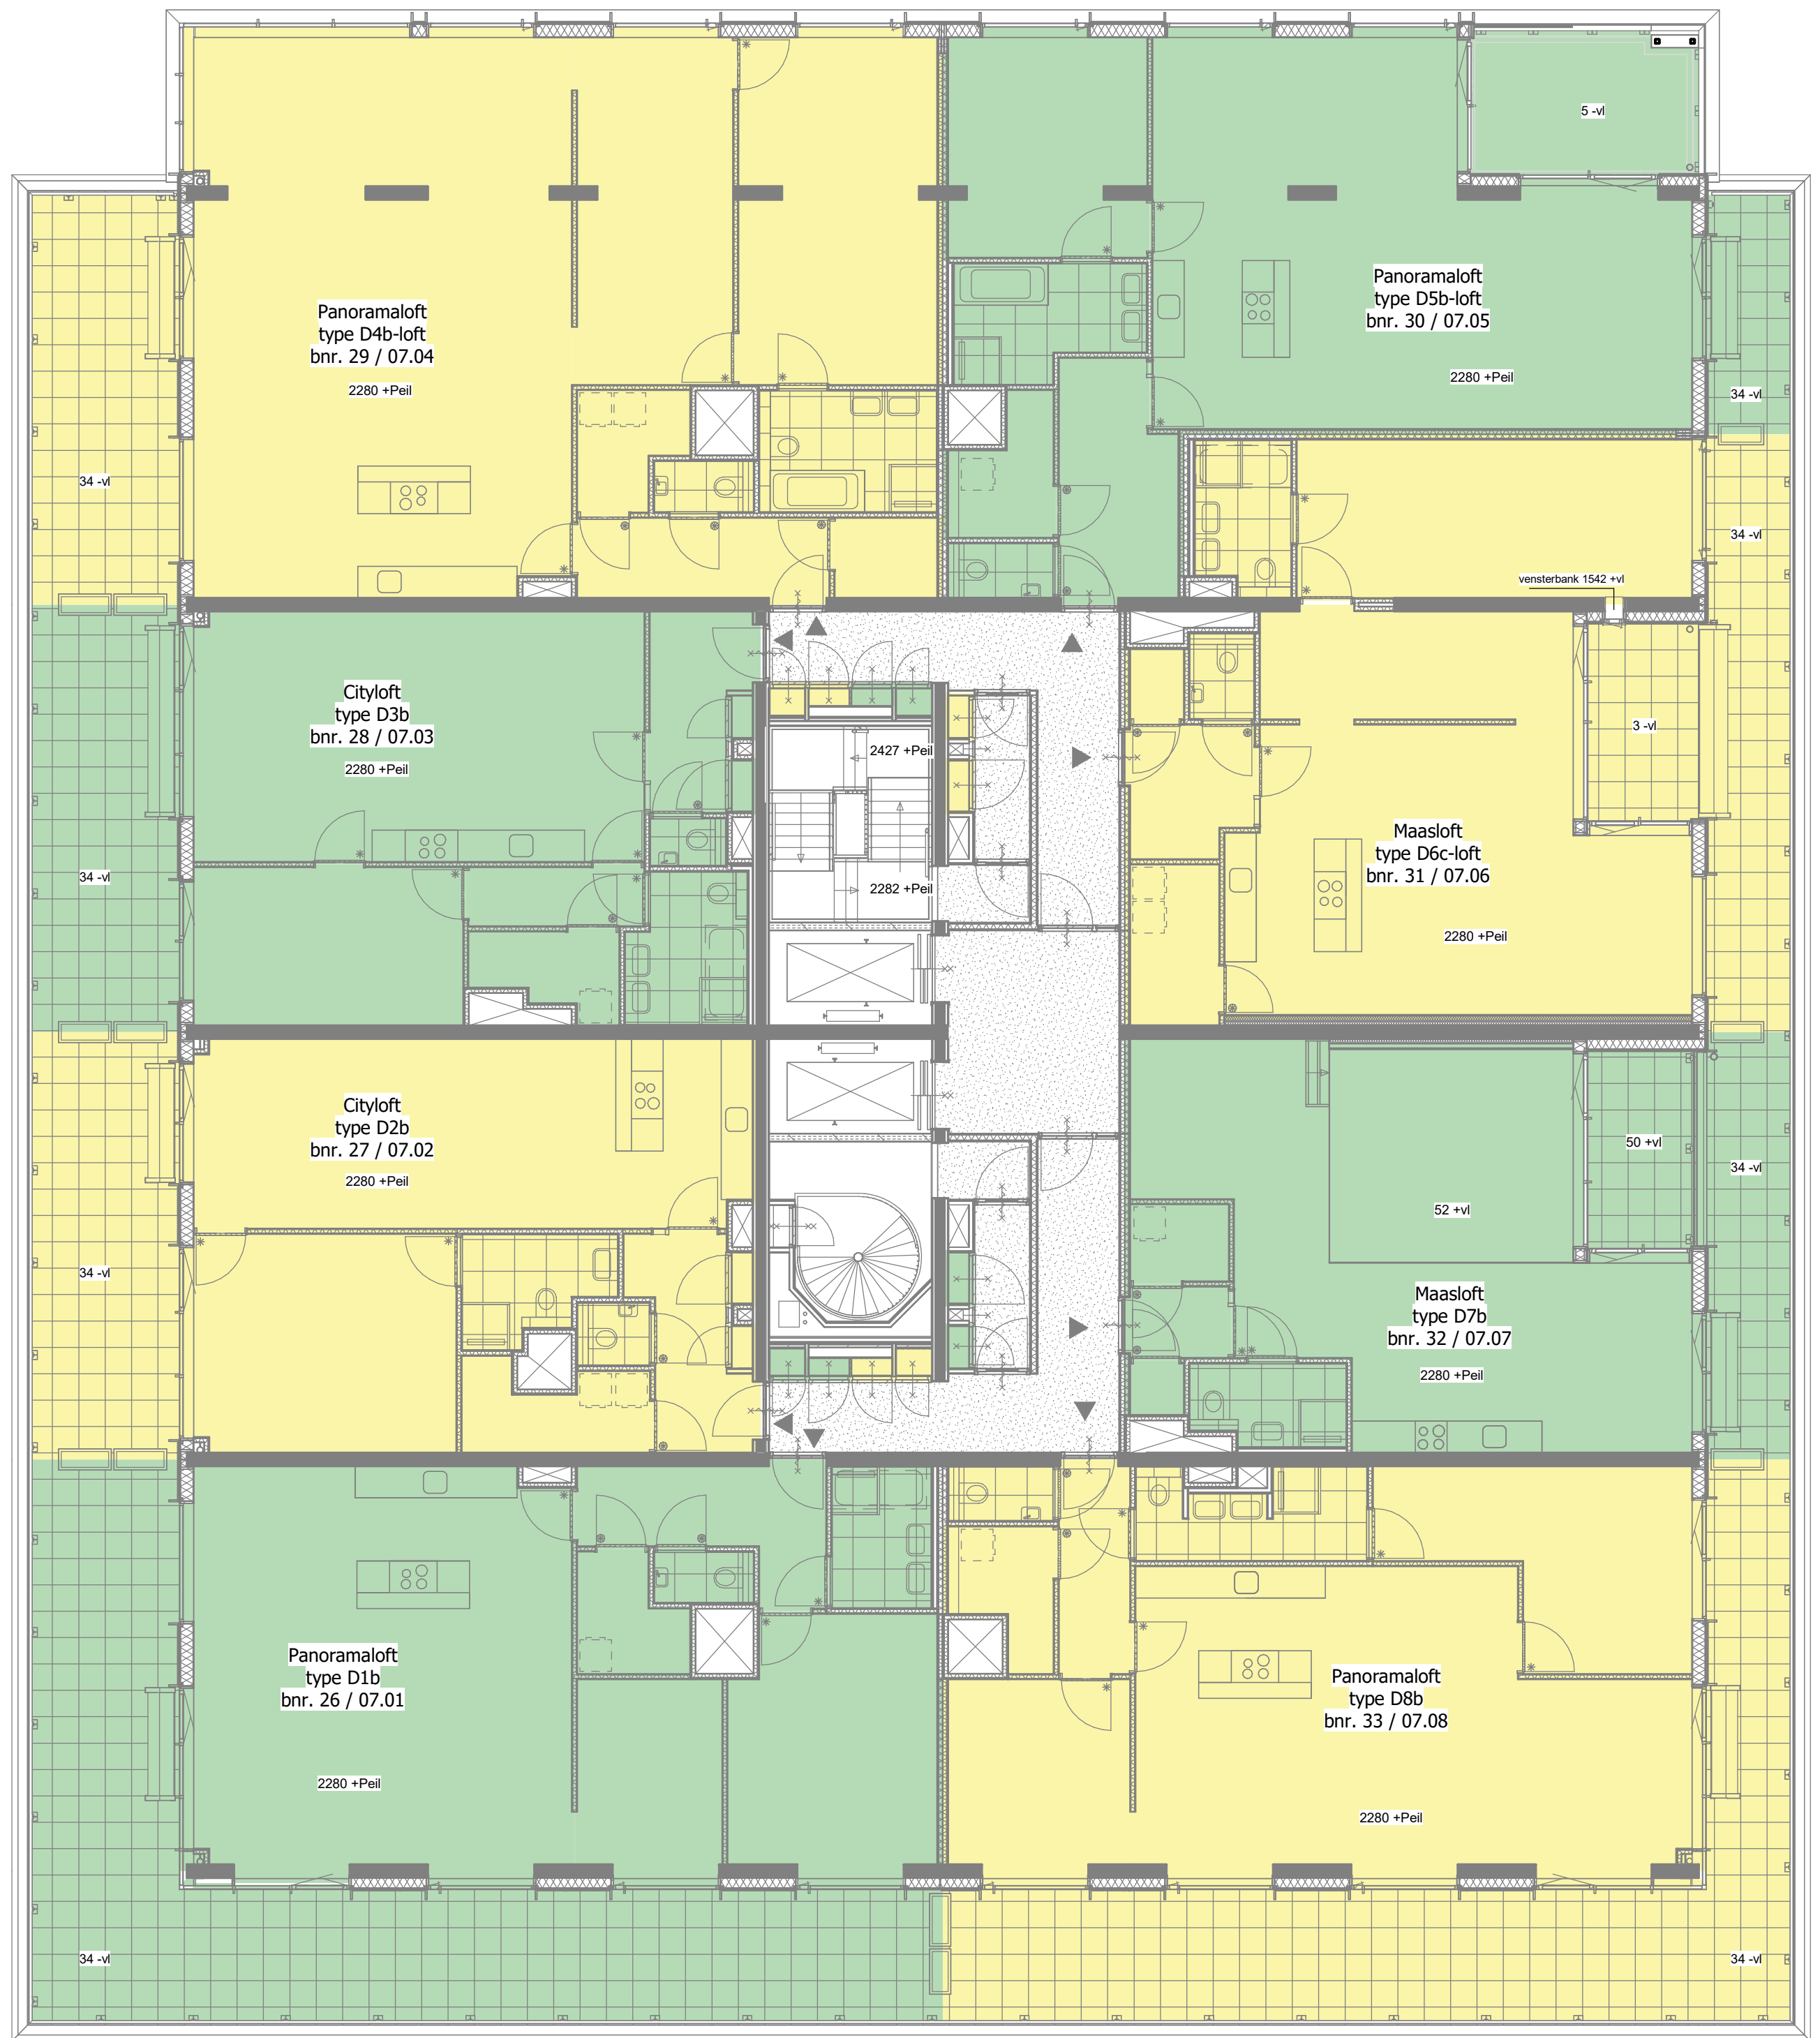

Zevende verdieping

schaal 1 : 100



opdrachtgever
Heijmans Vastgoed B.V.

0 12/11/20
wijz. datum omschrijving

project
Piekstraat , Rotterdam

fase
verkoop

tekeningnaam
zevende verdieping (A1)


formaat
A1

schaal
1:100

wijz. datum
12/11/20

projectcode
19031

tekeningcode
VK-107

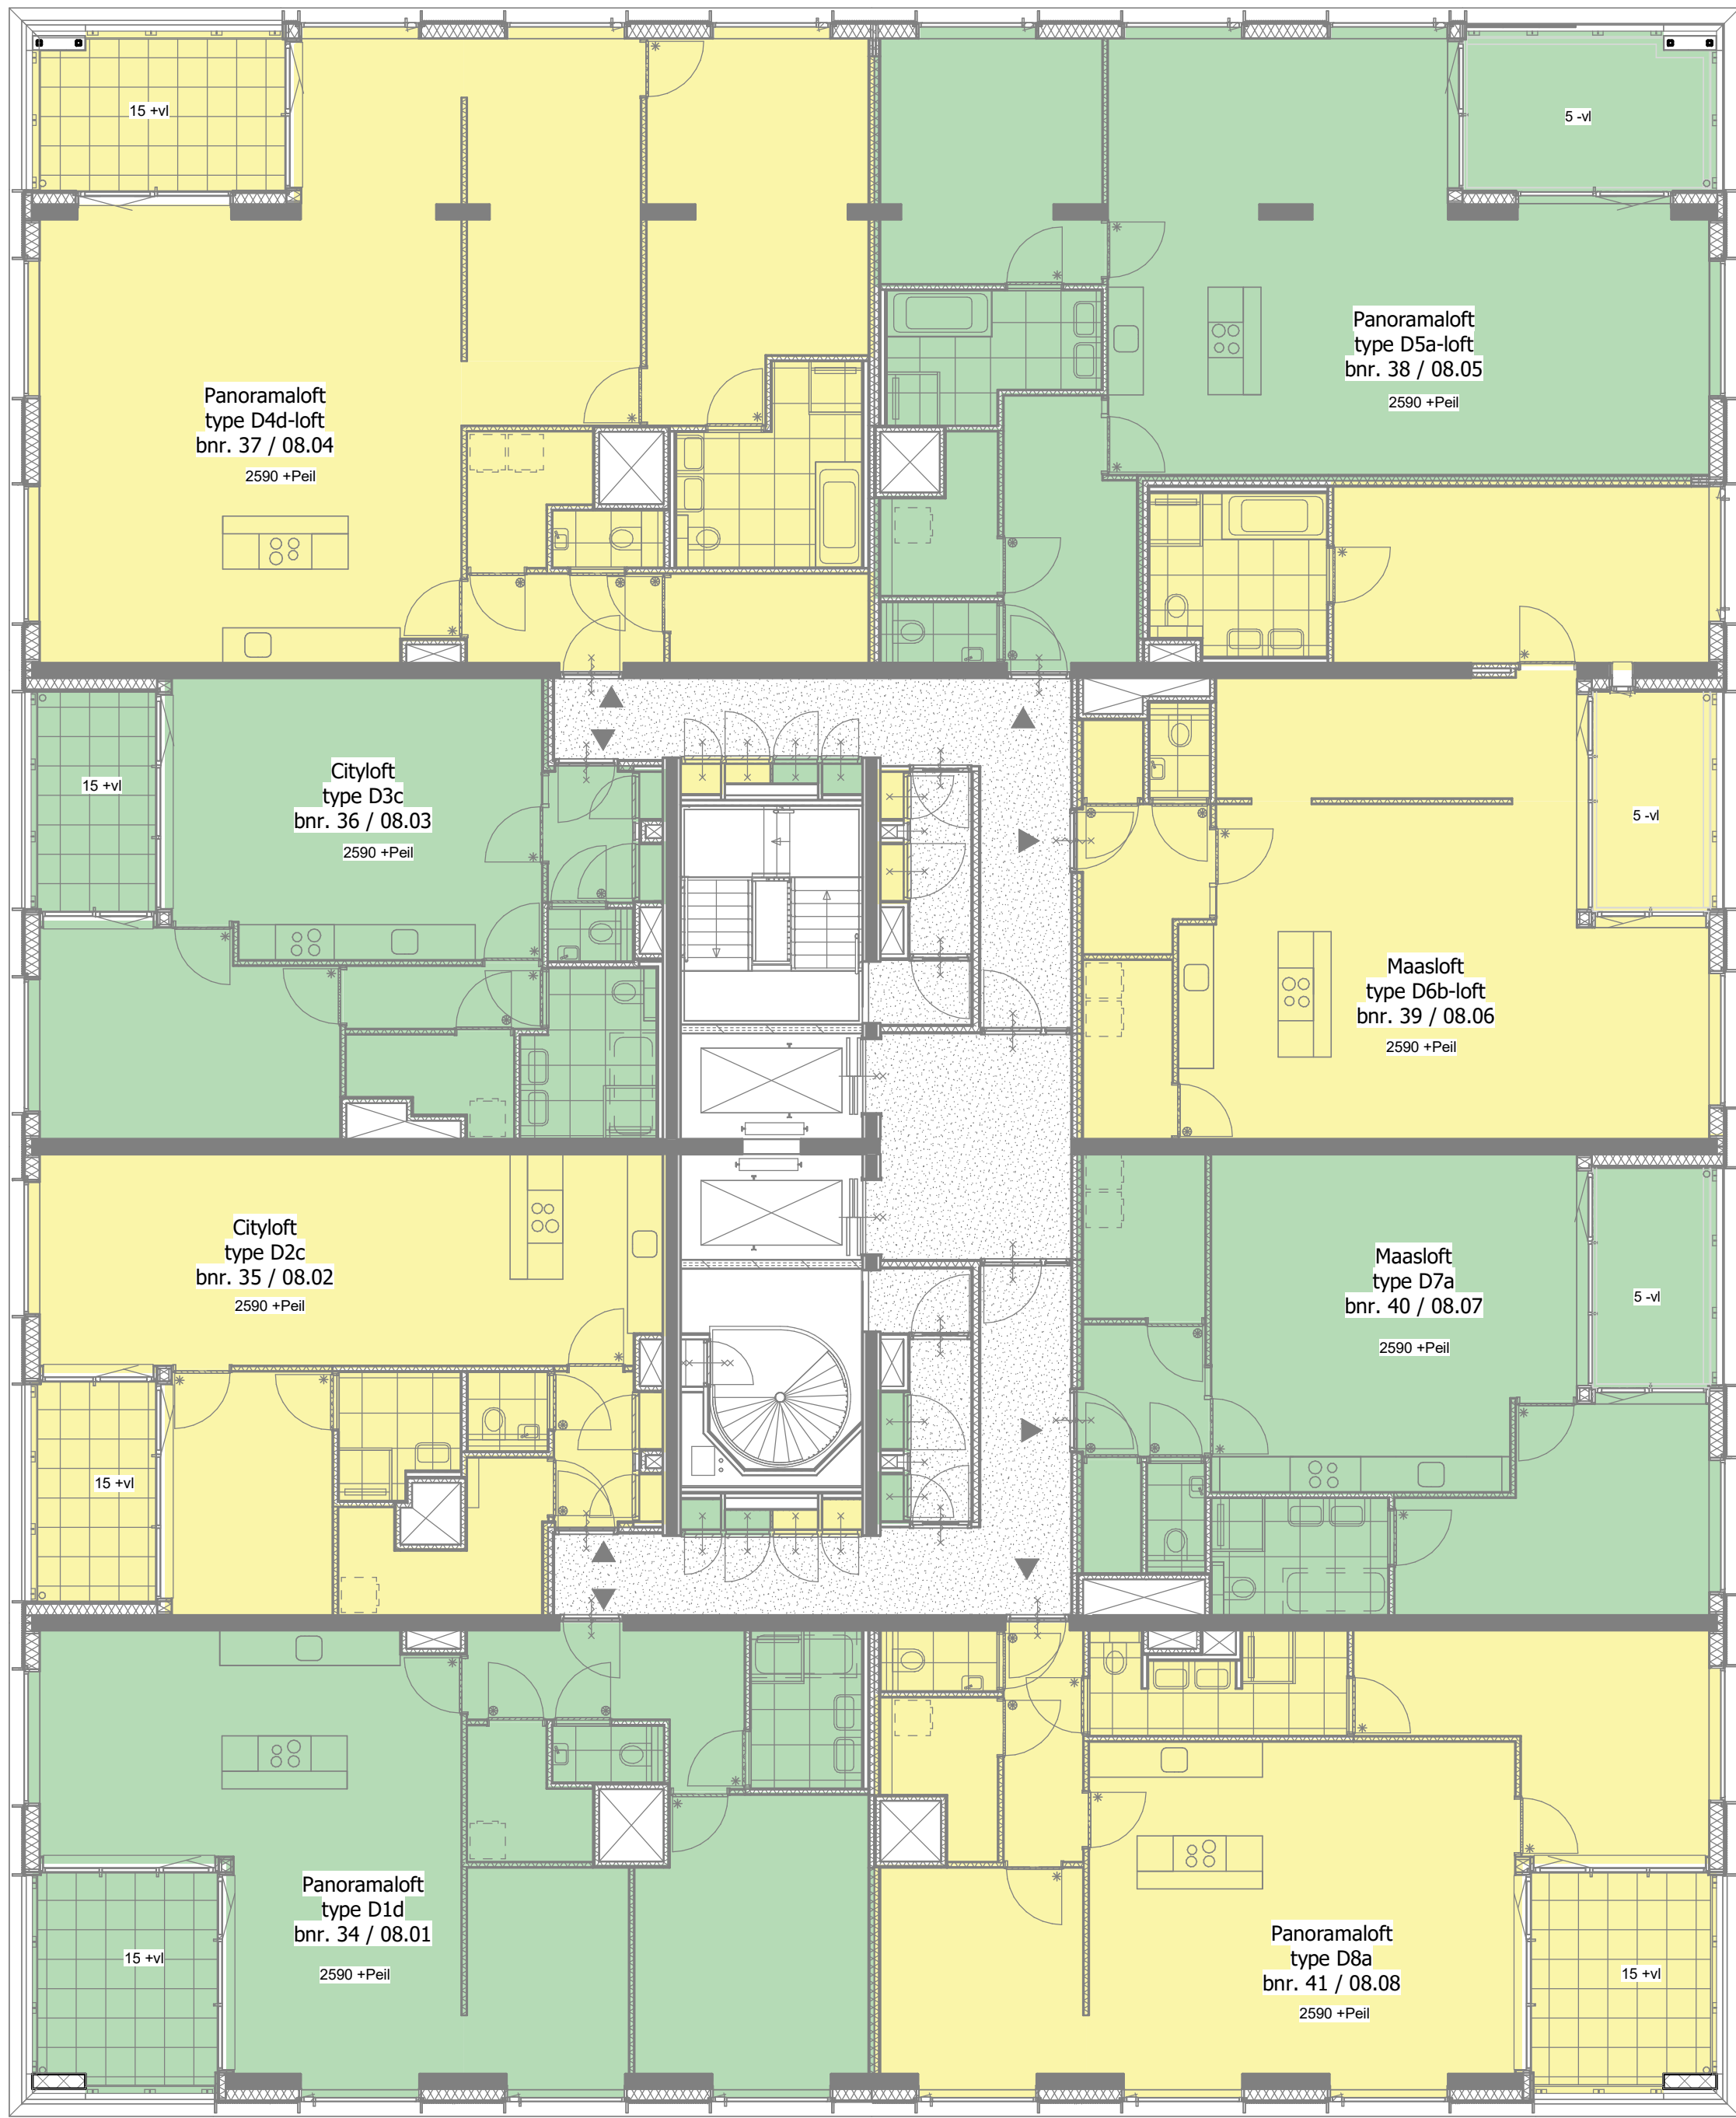

Achtste verdieping

schaal 1 : 100

heijmans


opdrachtgever
Heijmans Vastgoed B.V.



0 12/11/20
wijz. datum omschrijving
project
Piekstraat, Rotterdam
fase
verkoop

tekeningnaam
achtste verdieping (A1)

formaat	schaal	wijz. datum	projectcode	tekeningcode
A1	1:100	12/11/20	19031	VK-108

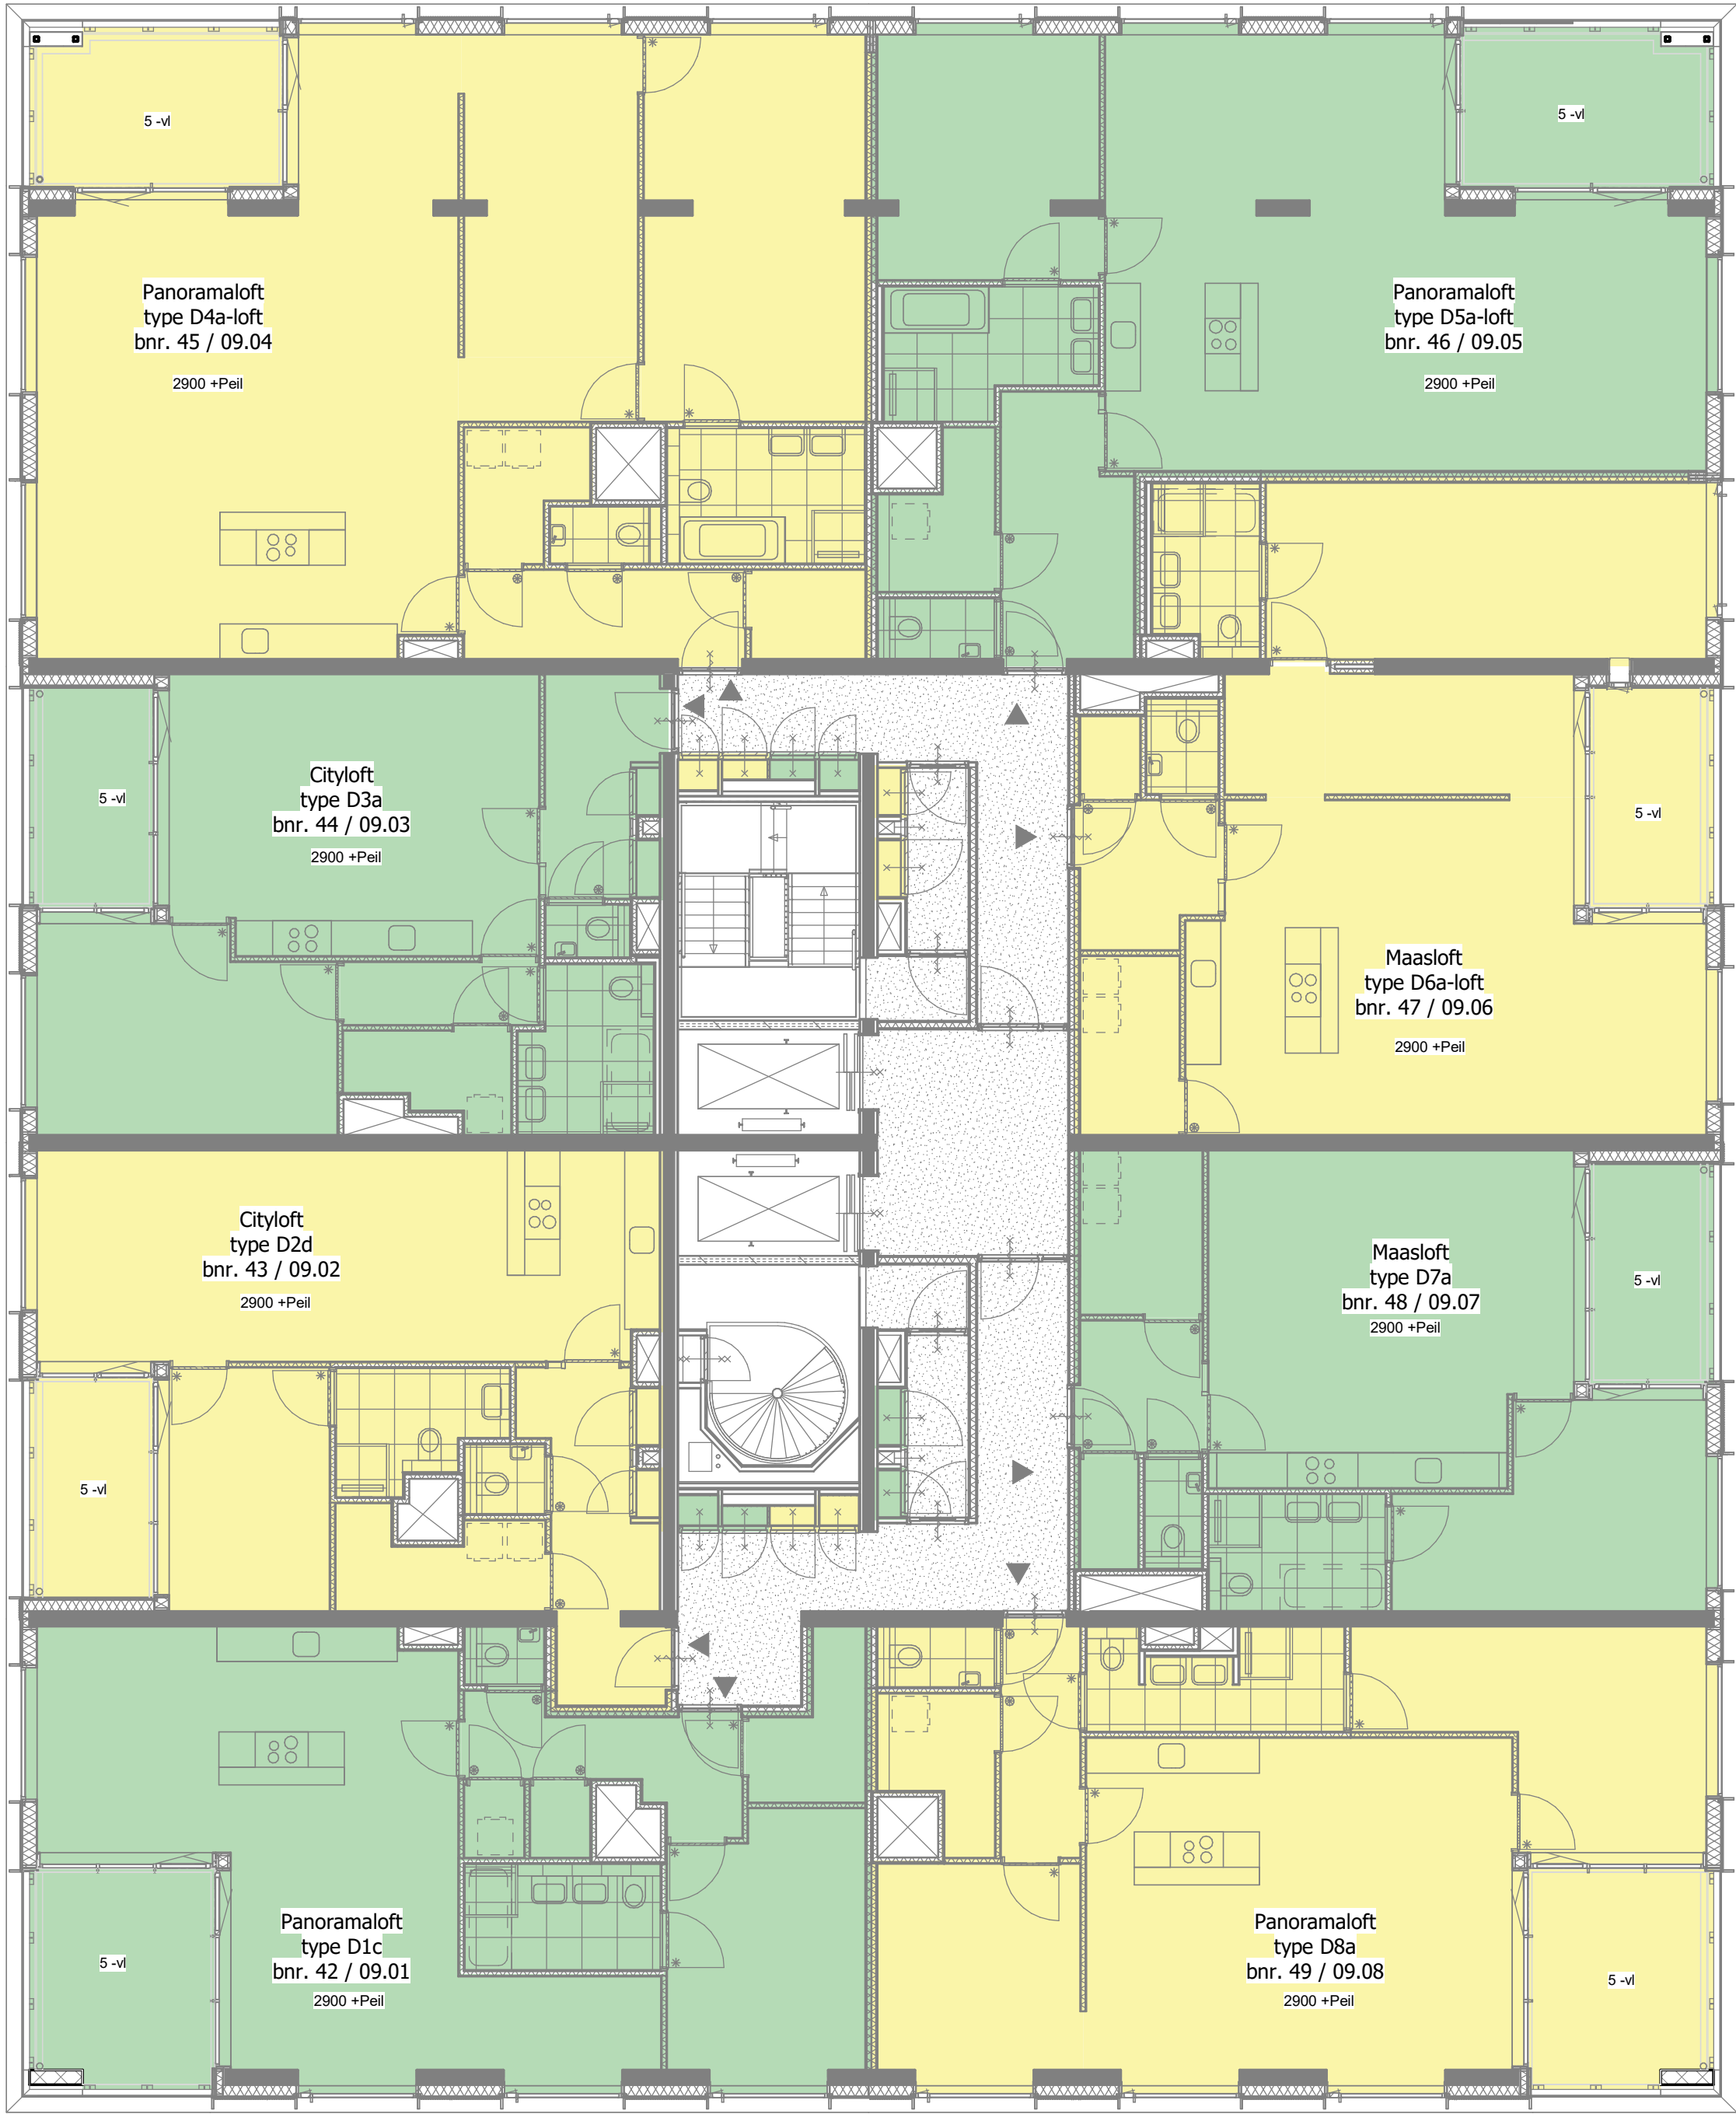


Negende verdieping


schaal 1 : 100

heijmans

opdrachtgever
Heijmans Vastgoed B.V.

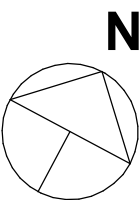

0	12/11/20	
wijz. datum	omschrijving	
project	Piekstraat , Rotterdam	
fase	verkoop	
tekeningnaam	negende verdieping (A1)	
formaat	schaal	wijz. datum
A1	1:100	12/11/20
projectcode	19031	tekeningcode
		VK-109

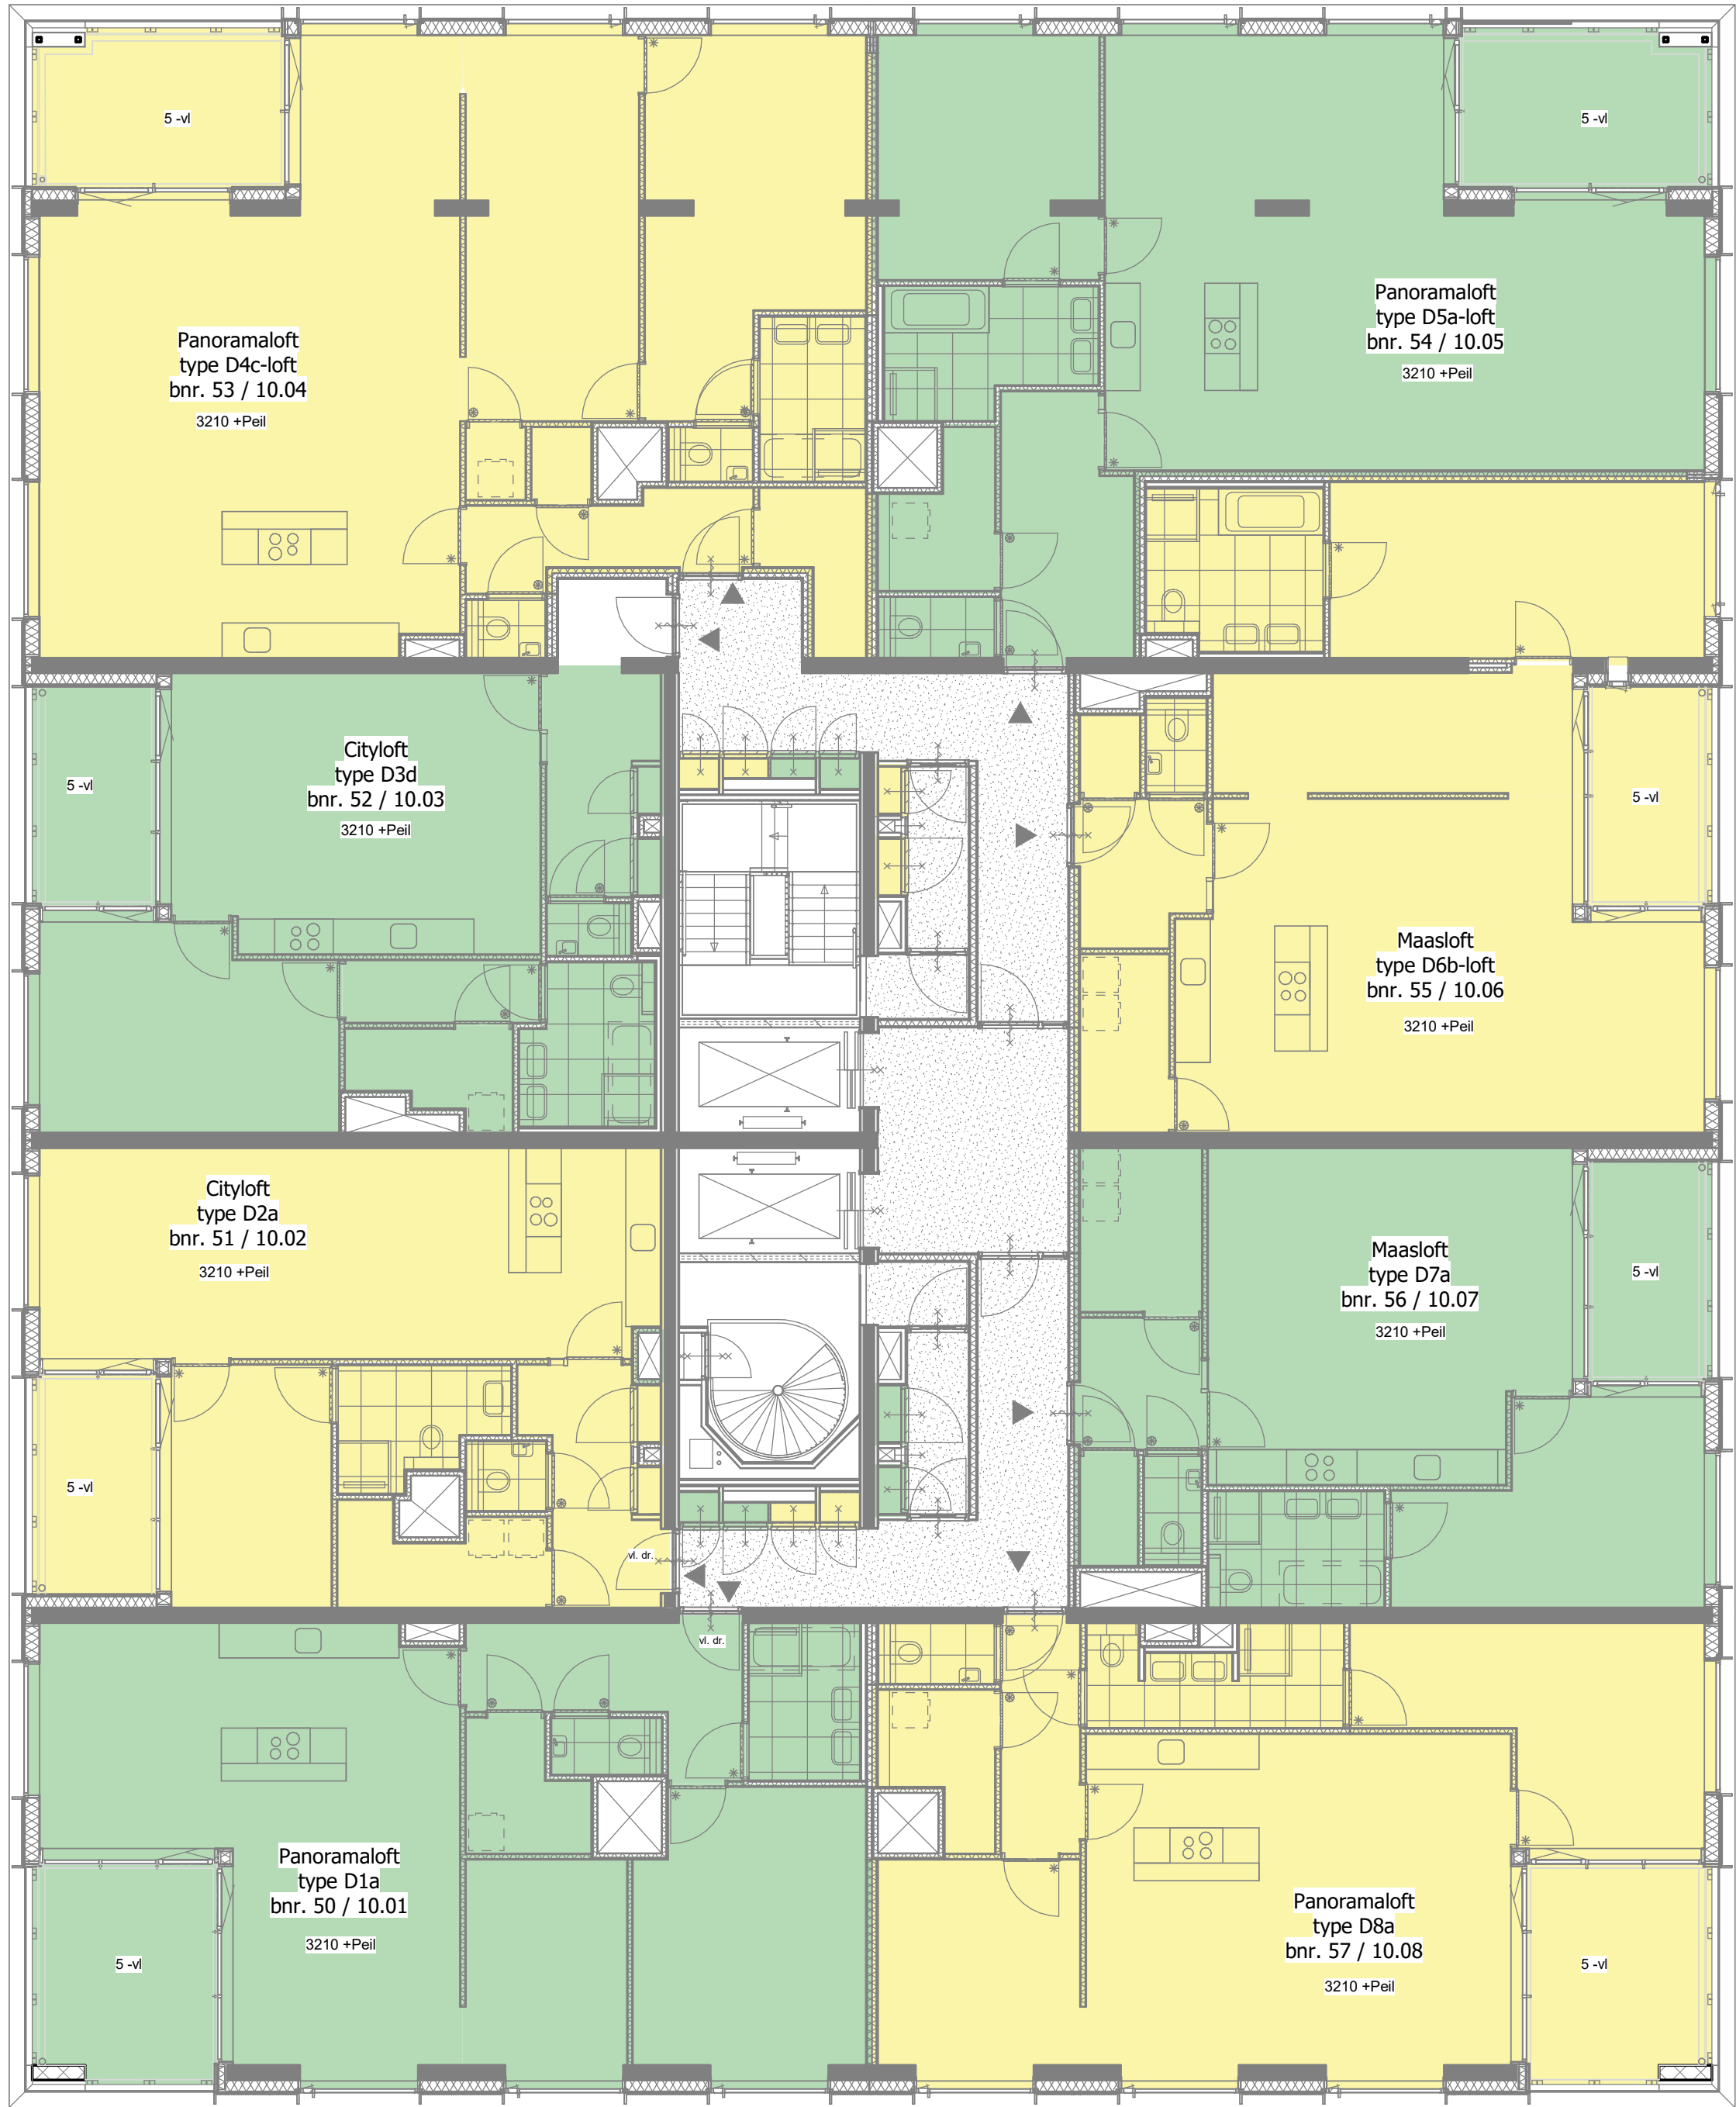

Tiene verdieping

schaal 1 : 100



opdrachtgever
Heijmans Vastgoed B.V.

0 12/11/20

wijz. datum omschrijving

project
Piekstraat , Rotterdam


fase
verkoop

tekeningnaam
tiende verdieping (A1)



N

formaat	schaal	wijz. datum	projectcode	tekeningcode
A1	1:100	12/11/20	19031	VK-110

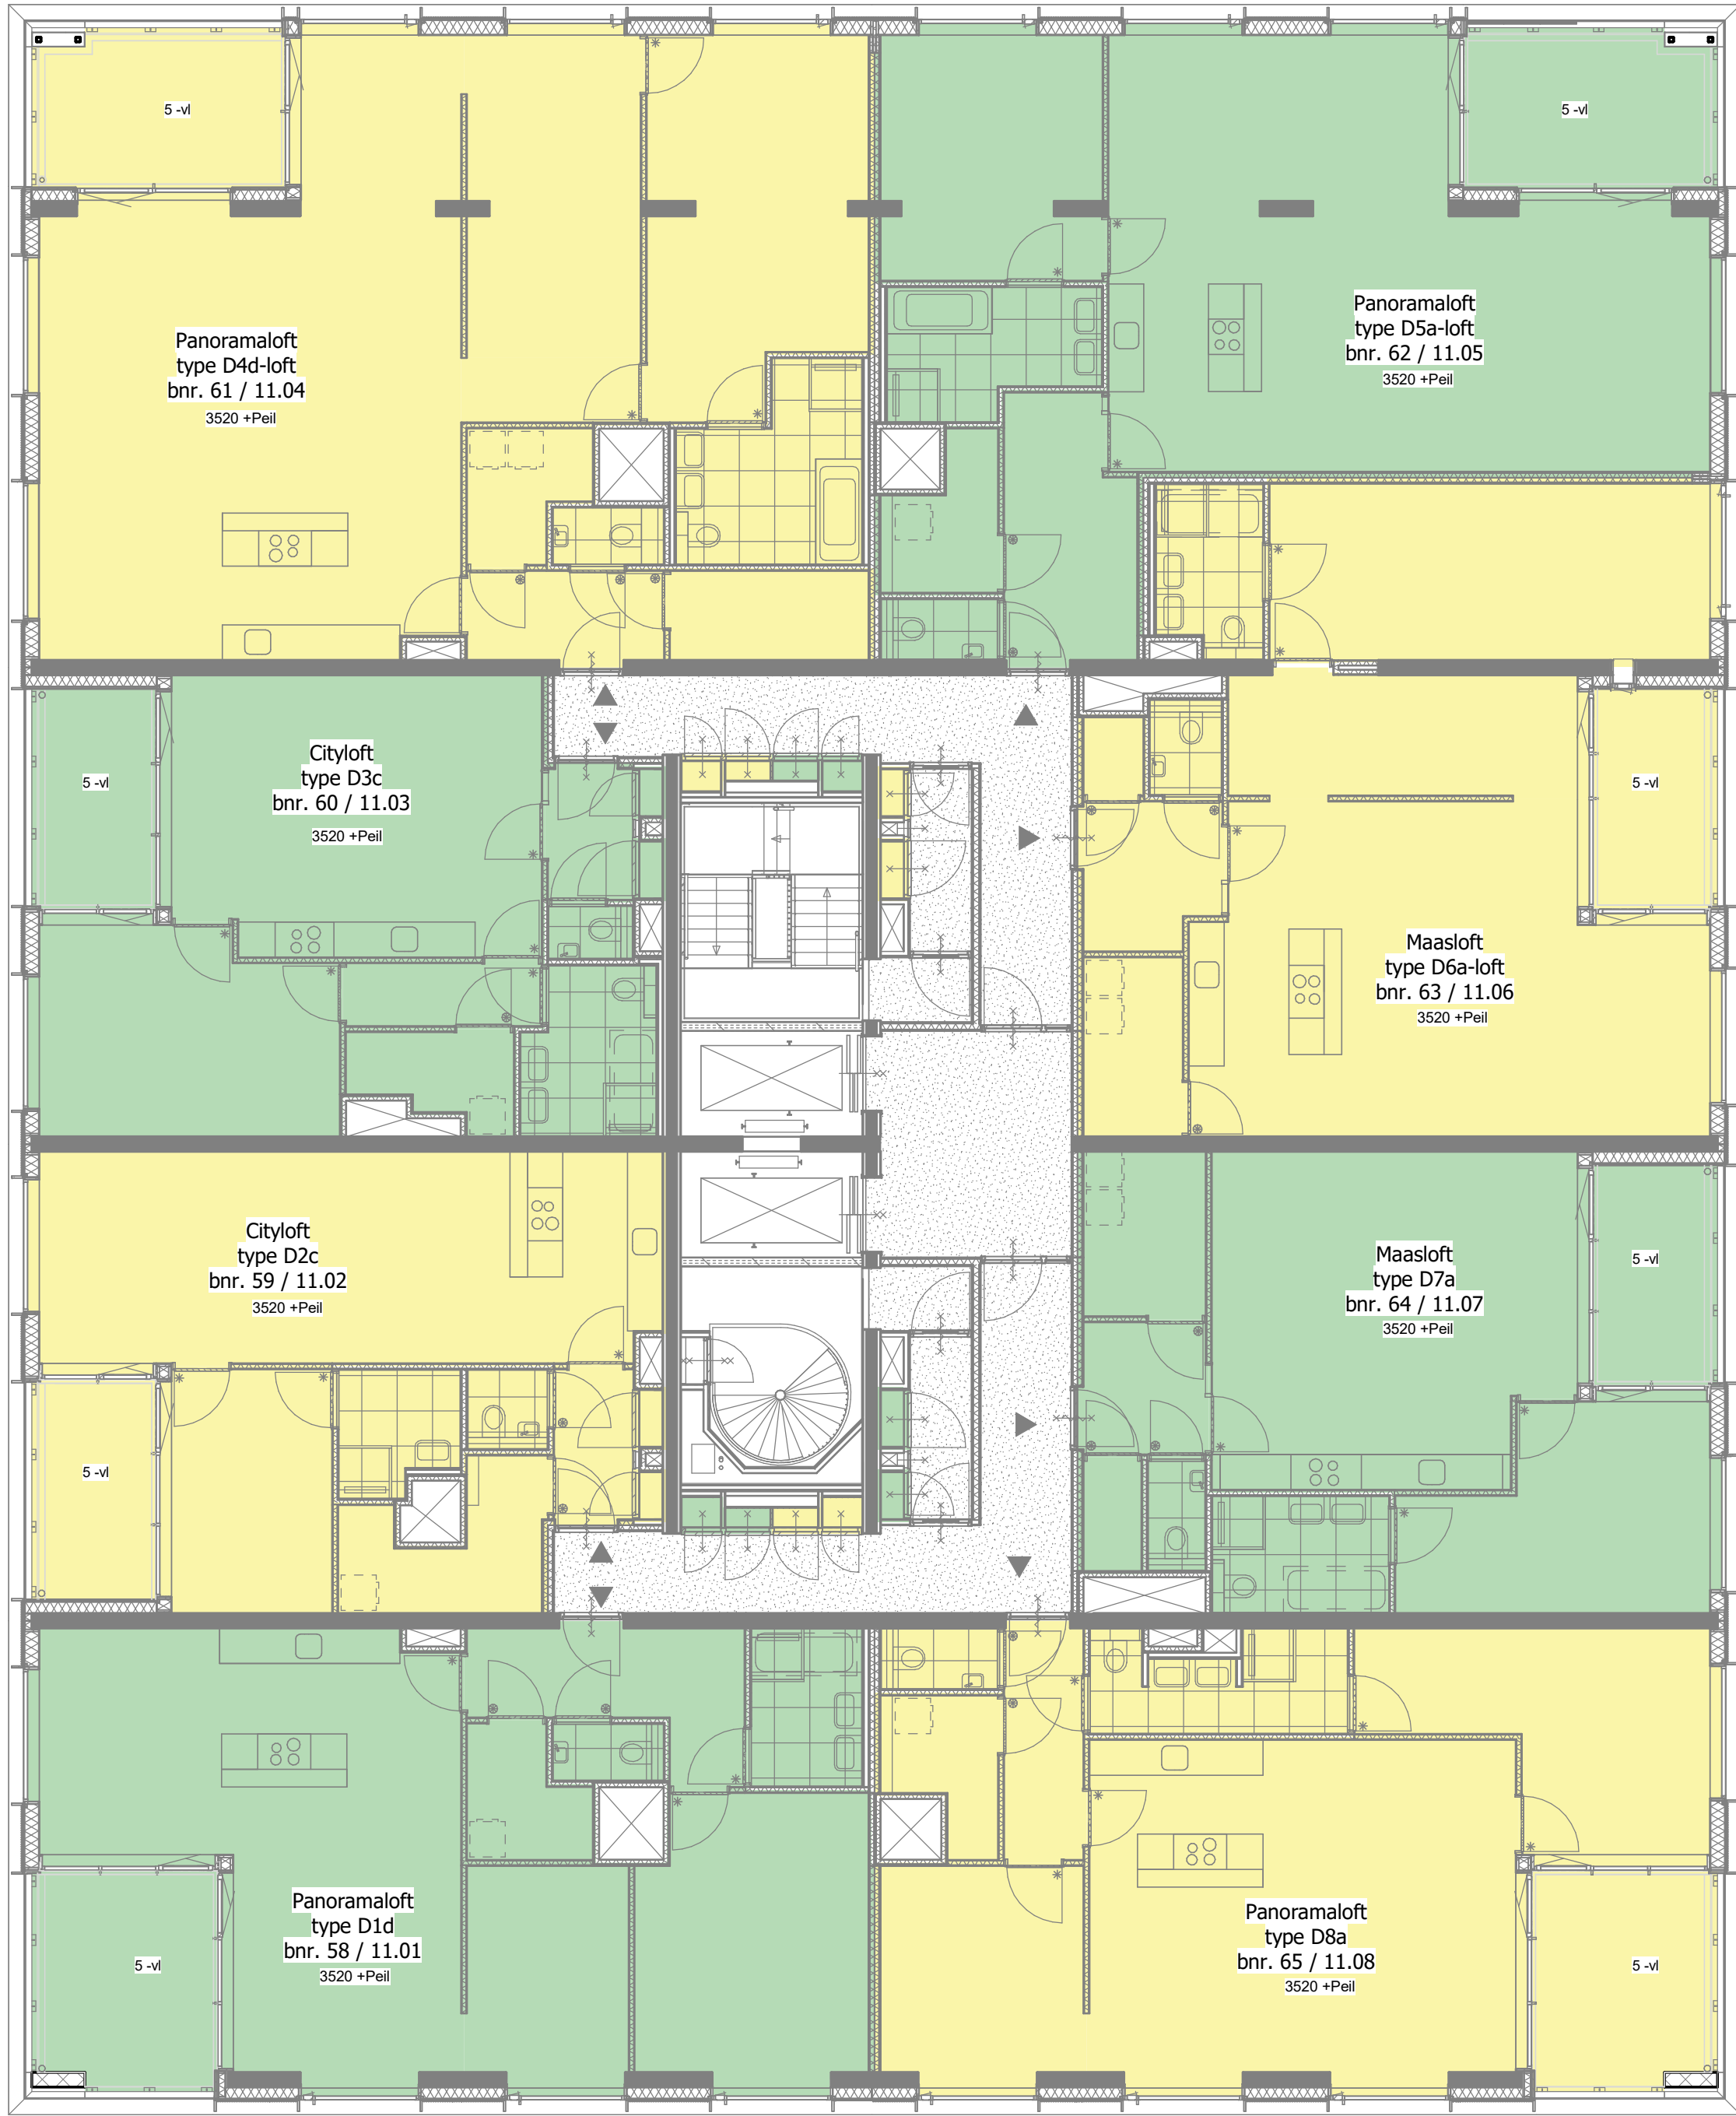


Elfde verdieping


schaal 1 : 100

heijmans

opdrachtgever
Heijmans Vastgoed B.V.

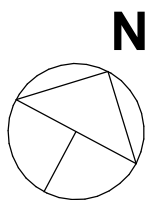

0	12/11/20	
wijz. datum	omschrijving	
project	Piekstraat , Rotterdam	
fase	verkoop	
tekeningnaam	elfde verdieping (A1)	
formaat	schaal	wijz. datum
A1	1:100	12/11/20
projectcode	19031	tekeningcode
		VK-111

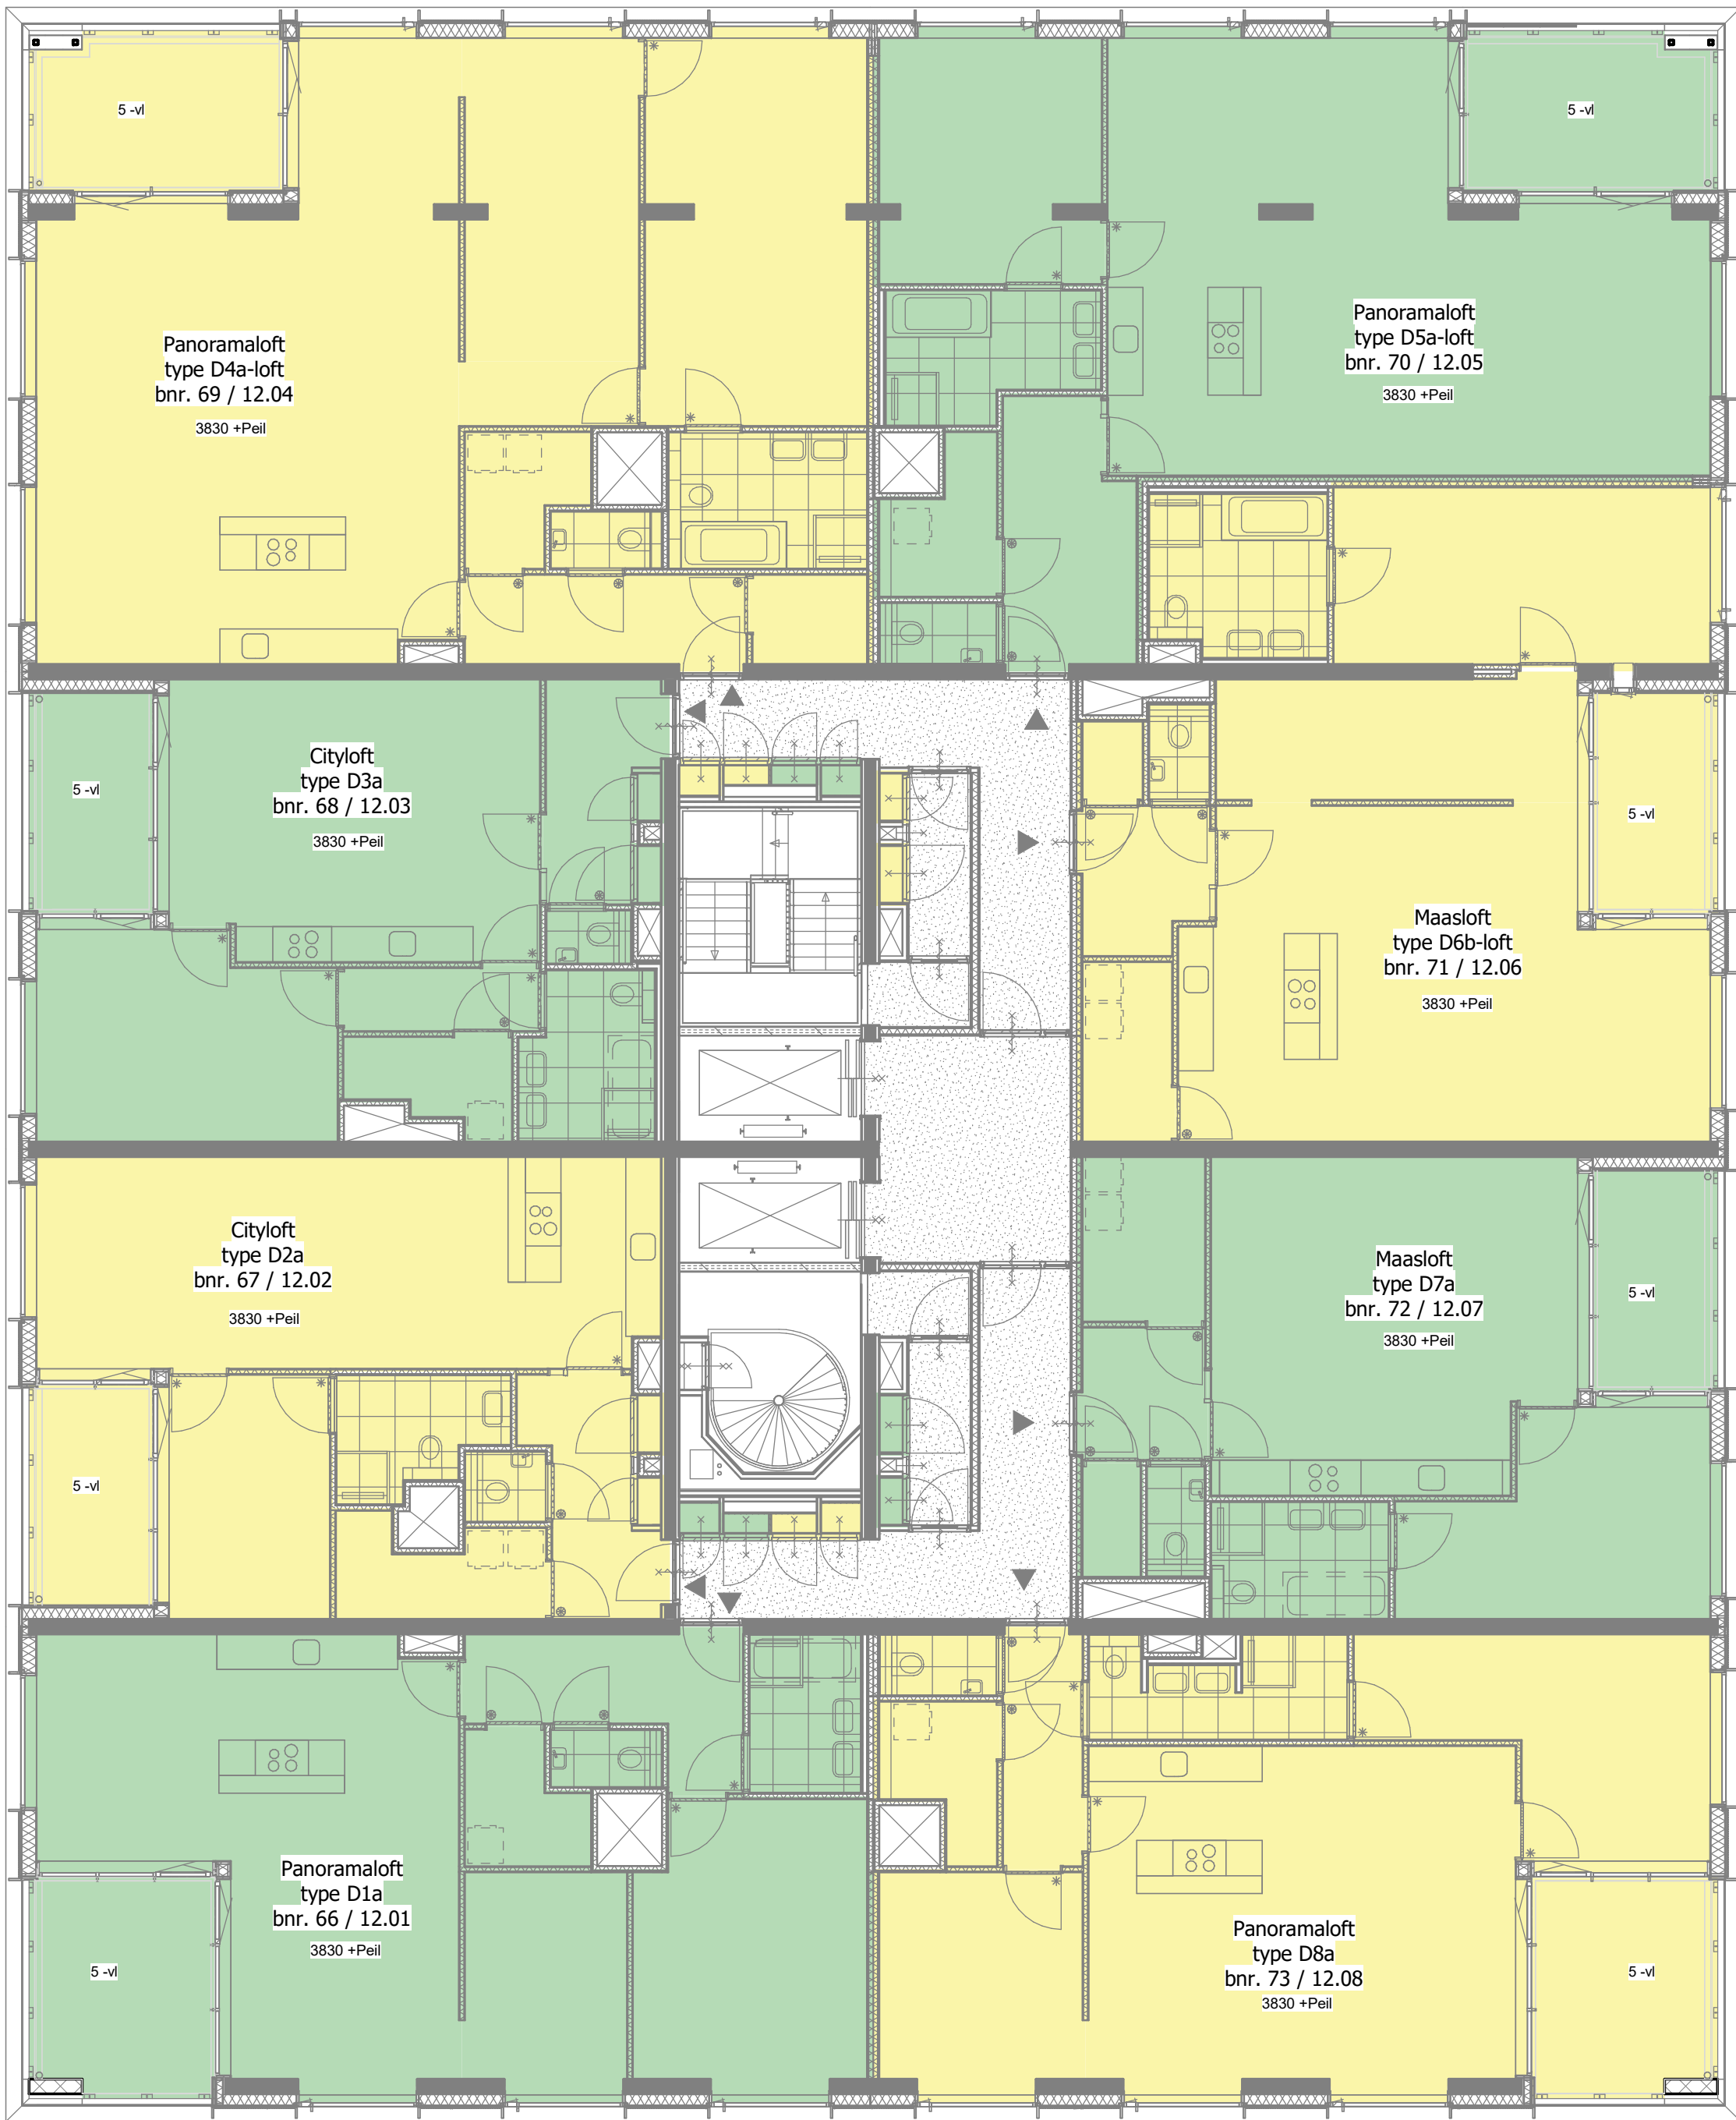

Twaalfde verdieping


schaal 1 : 100

heijmans

opdrachtgever
Heijmans Vastgoed B.V.



0	12/11/20	
wijz. datum	omschrijving	
project	Piekstraat , Rotterdam	
fase	verkoop	
tekeningnaam	twaaifde verdieping (A1)	
formaat	schaal	wijz. datum
A1	1:100	12/11/20
projectcode	19031	tekeningcode
		VK-112

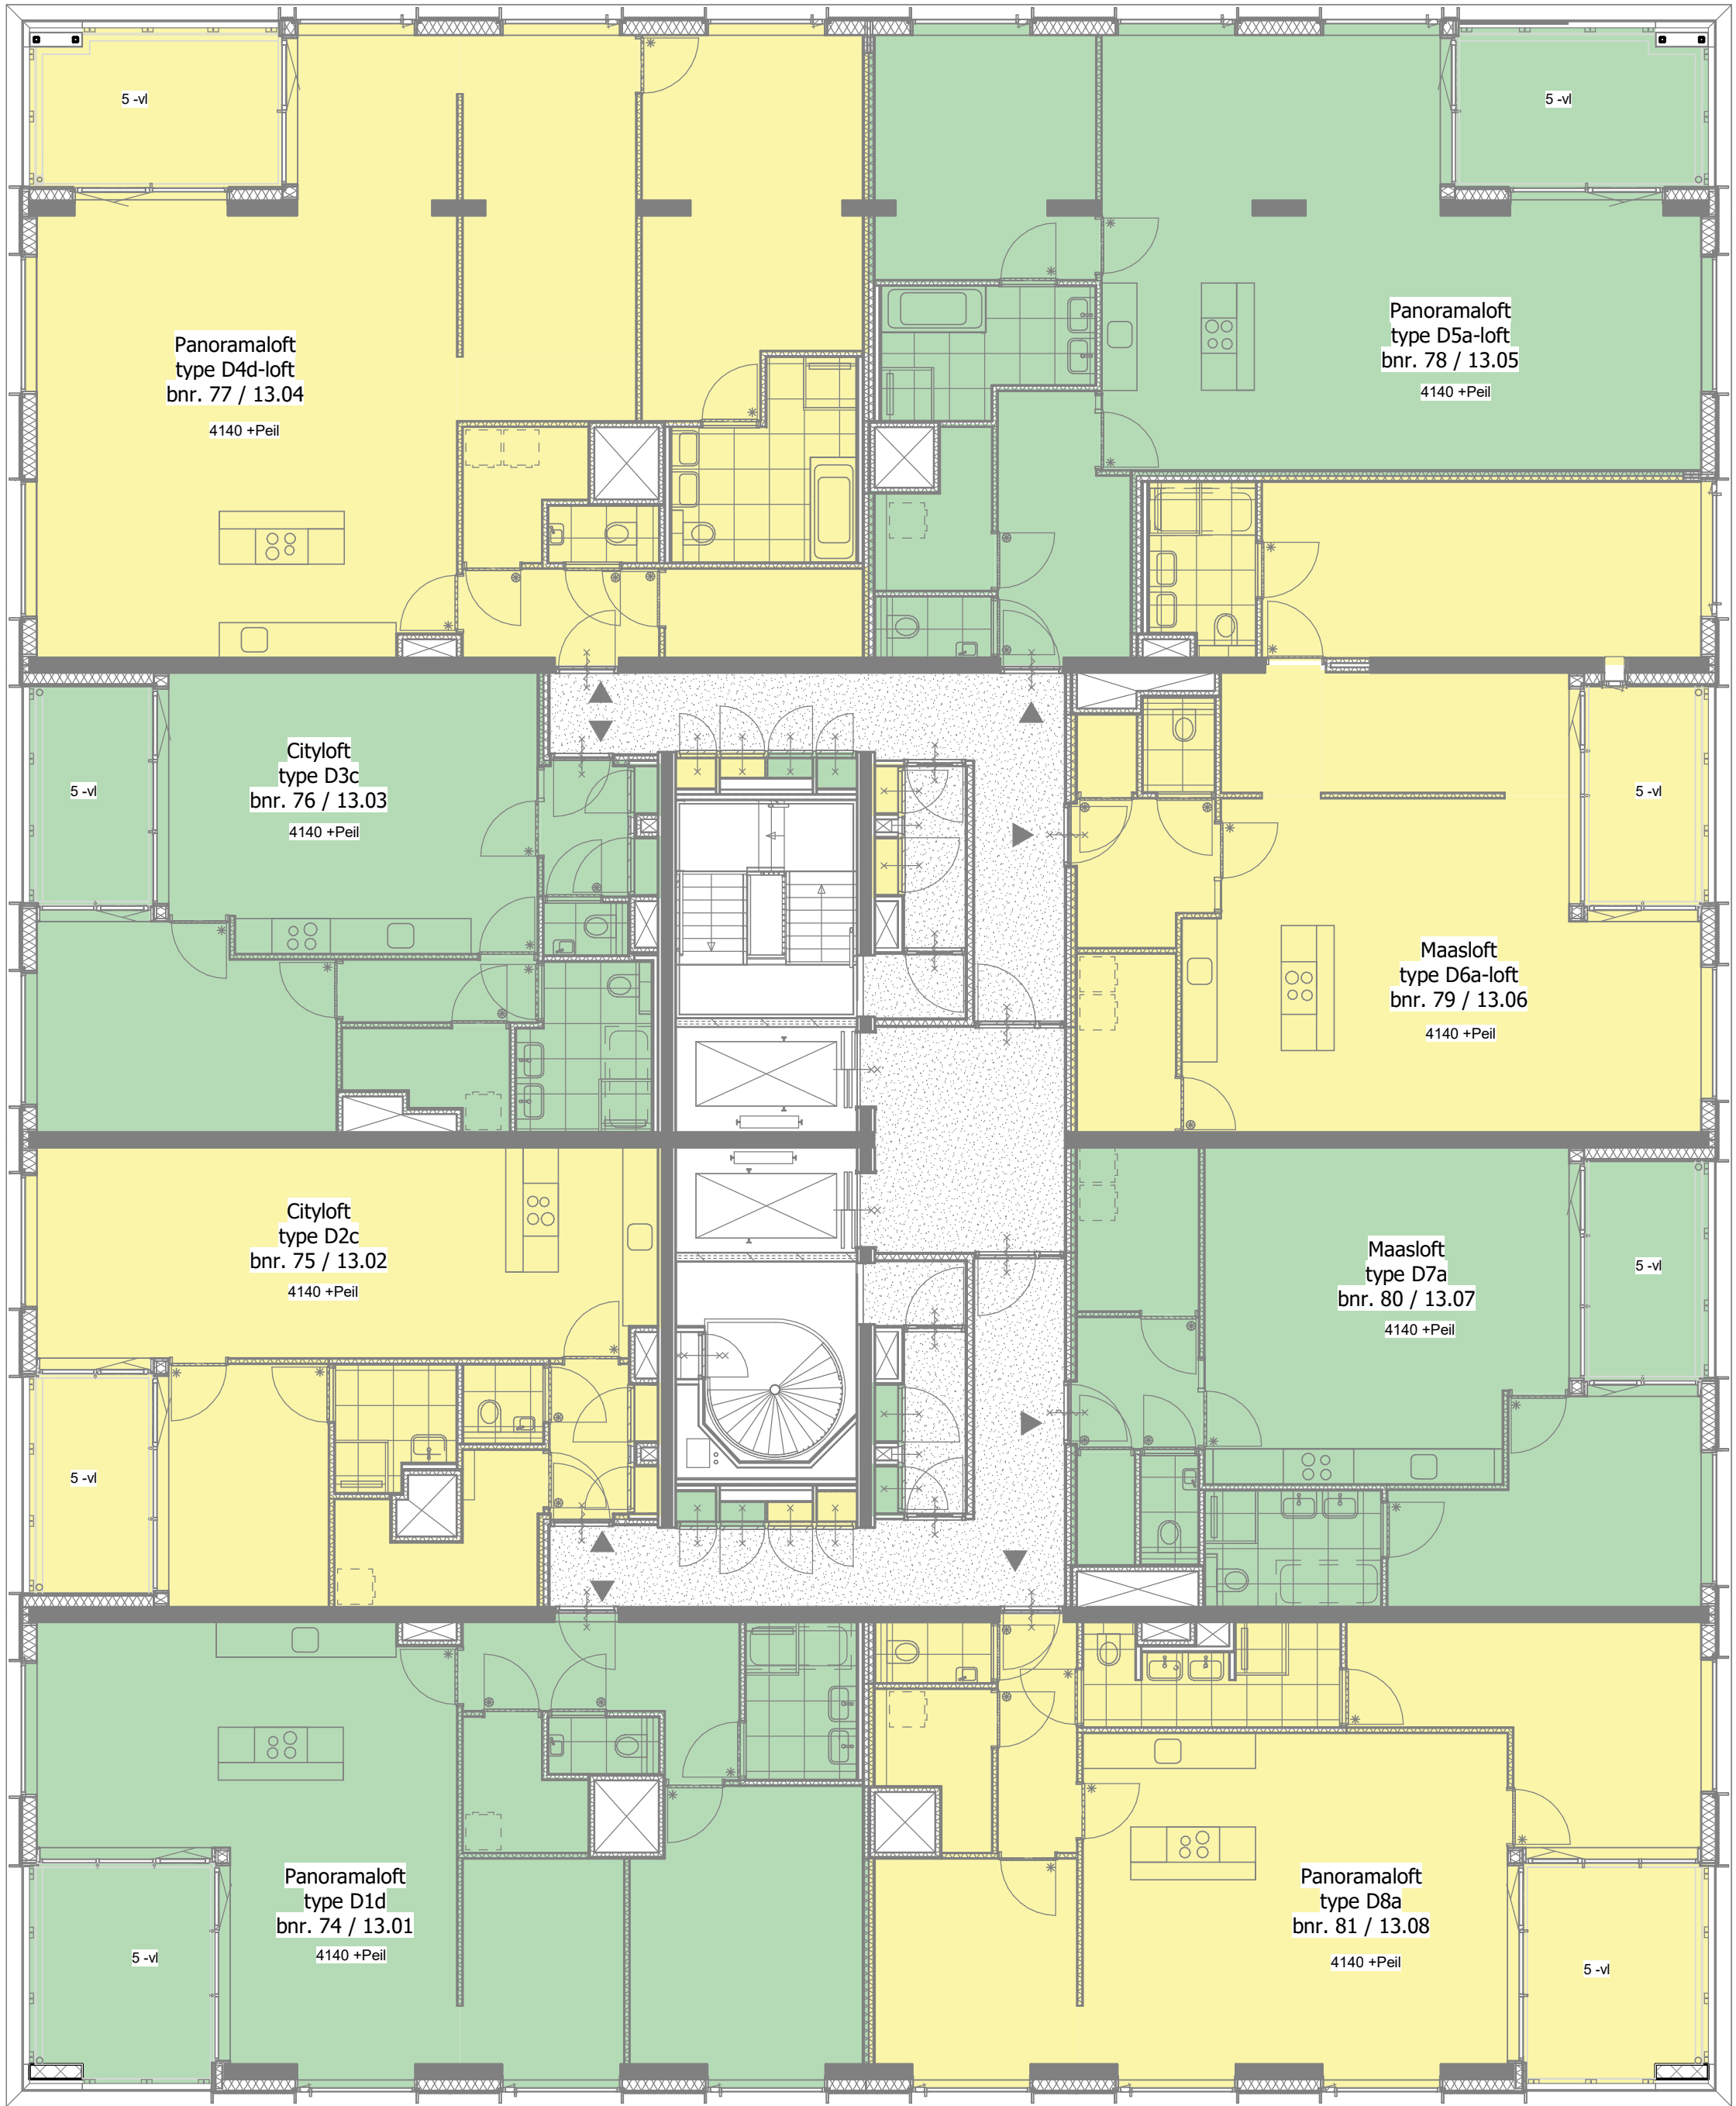


Dertiende verdieping


schaal 1:100

heijmans

opdrachtgever
Heijmans Vastgoed B.V.

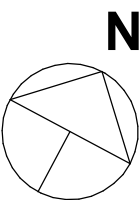

0	12/11/20	
wijz. datum	omschrijving	
project	Piekstraat, Rotterdam	
fase	verkoop	
tekeningnaam	dertiende verdieping (A1)	
formaat	schaal	wijz. datum
A1	1:100	12/11/20
projectcode	19031	tekeningcode
		VK-113

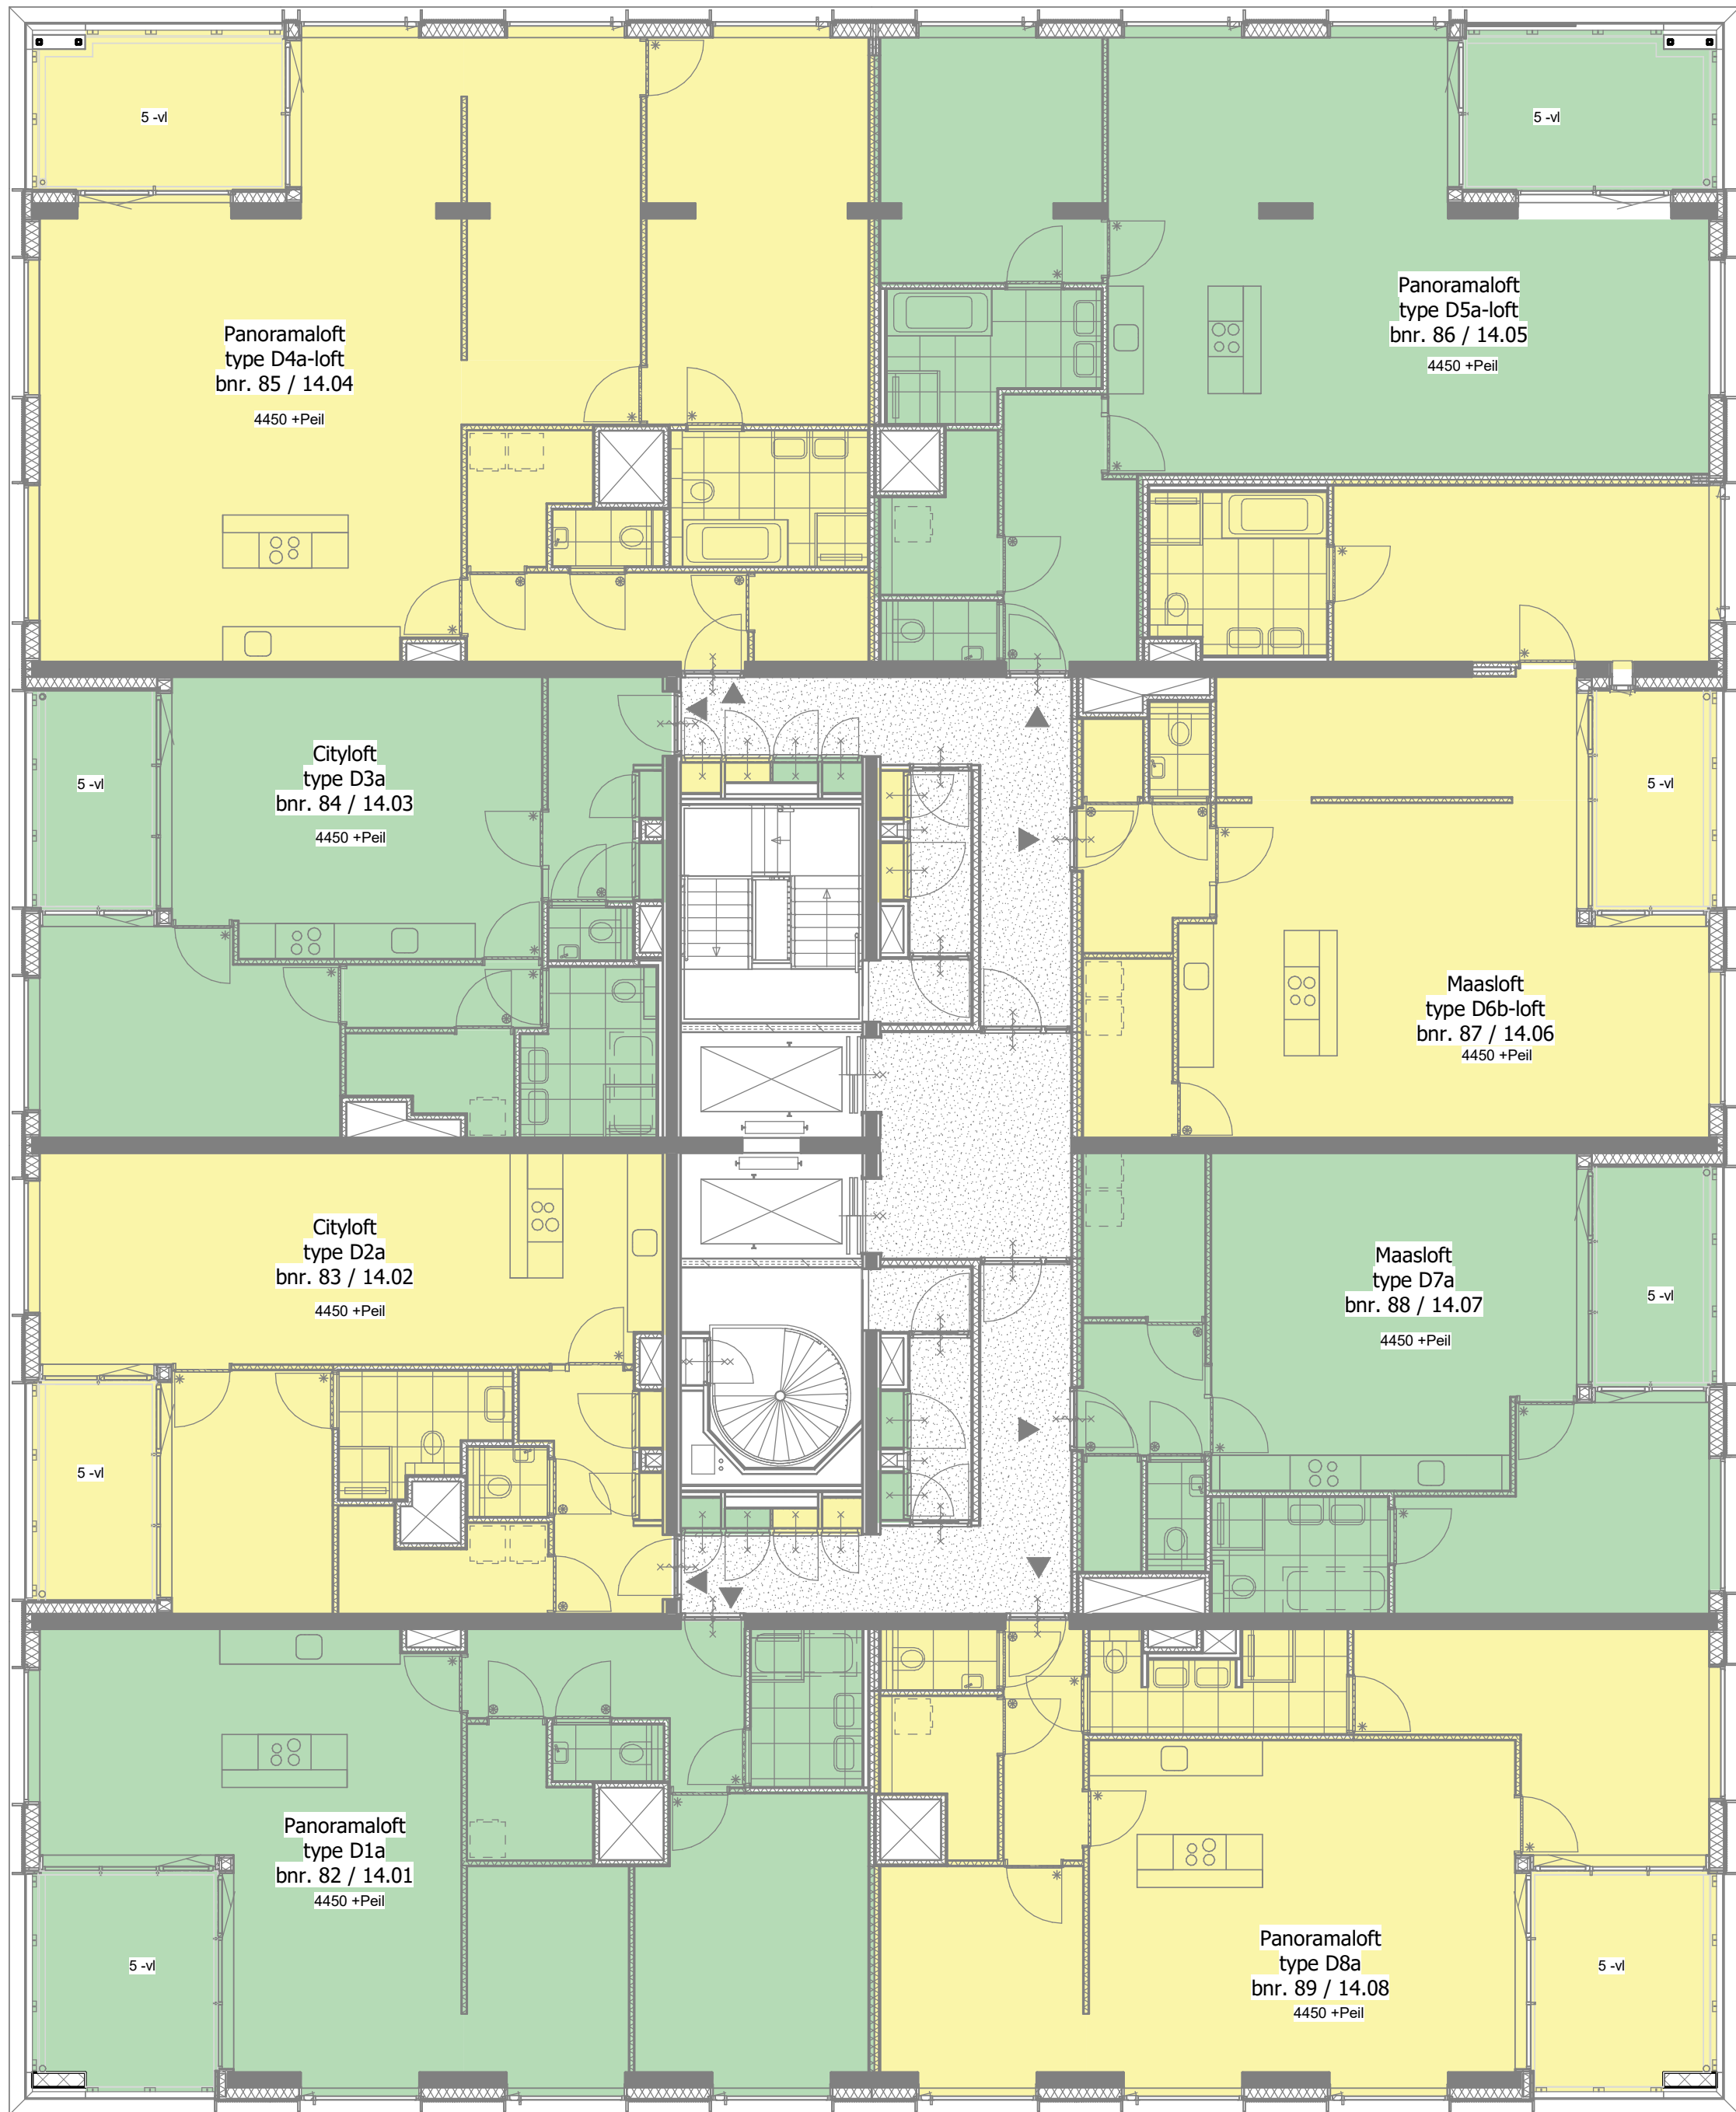

Veertiende verdieping


schaal 1 : 100

heijmans

opdrachtgever
Heijmans Vastgoed B.V.



0	12/11/20	
wijz. datum	omschrijving	
project	Piekstraat , Rotterdam	
fase	verkoop	
tekeningnaam	veertiende verdieping (A1)	
formaat	schaal	wijz. datum
A1	1:100	12/11/20
projectcode	19031	tekeningcode
		VK-114

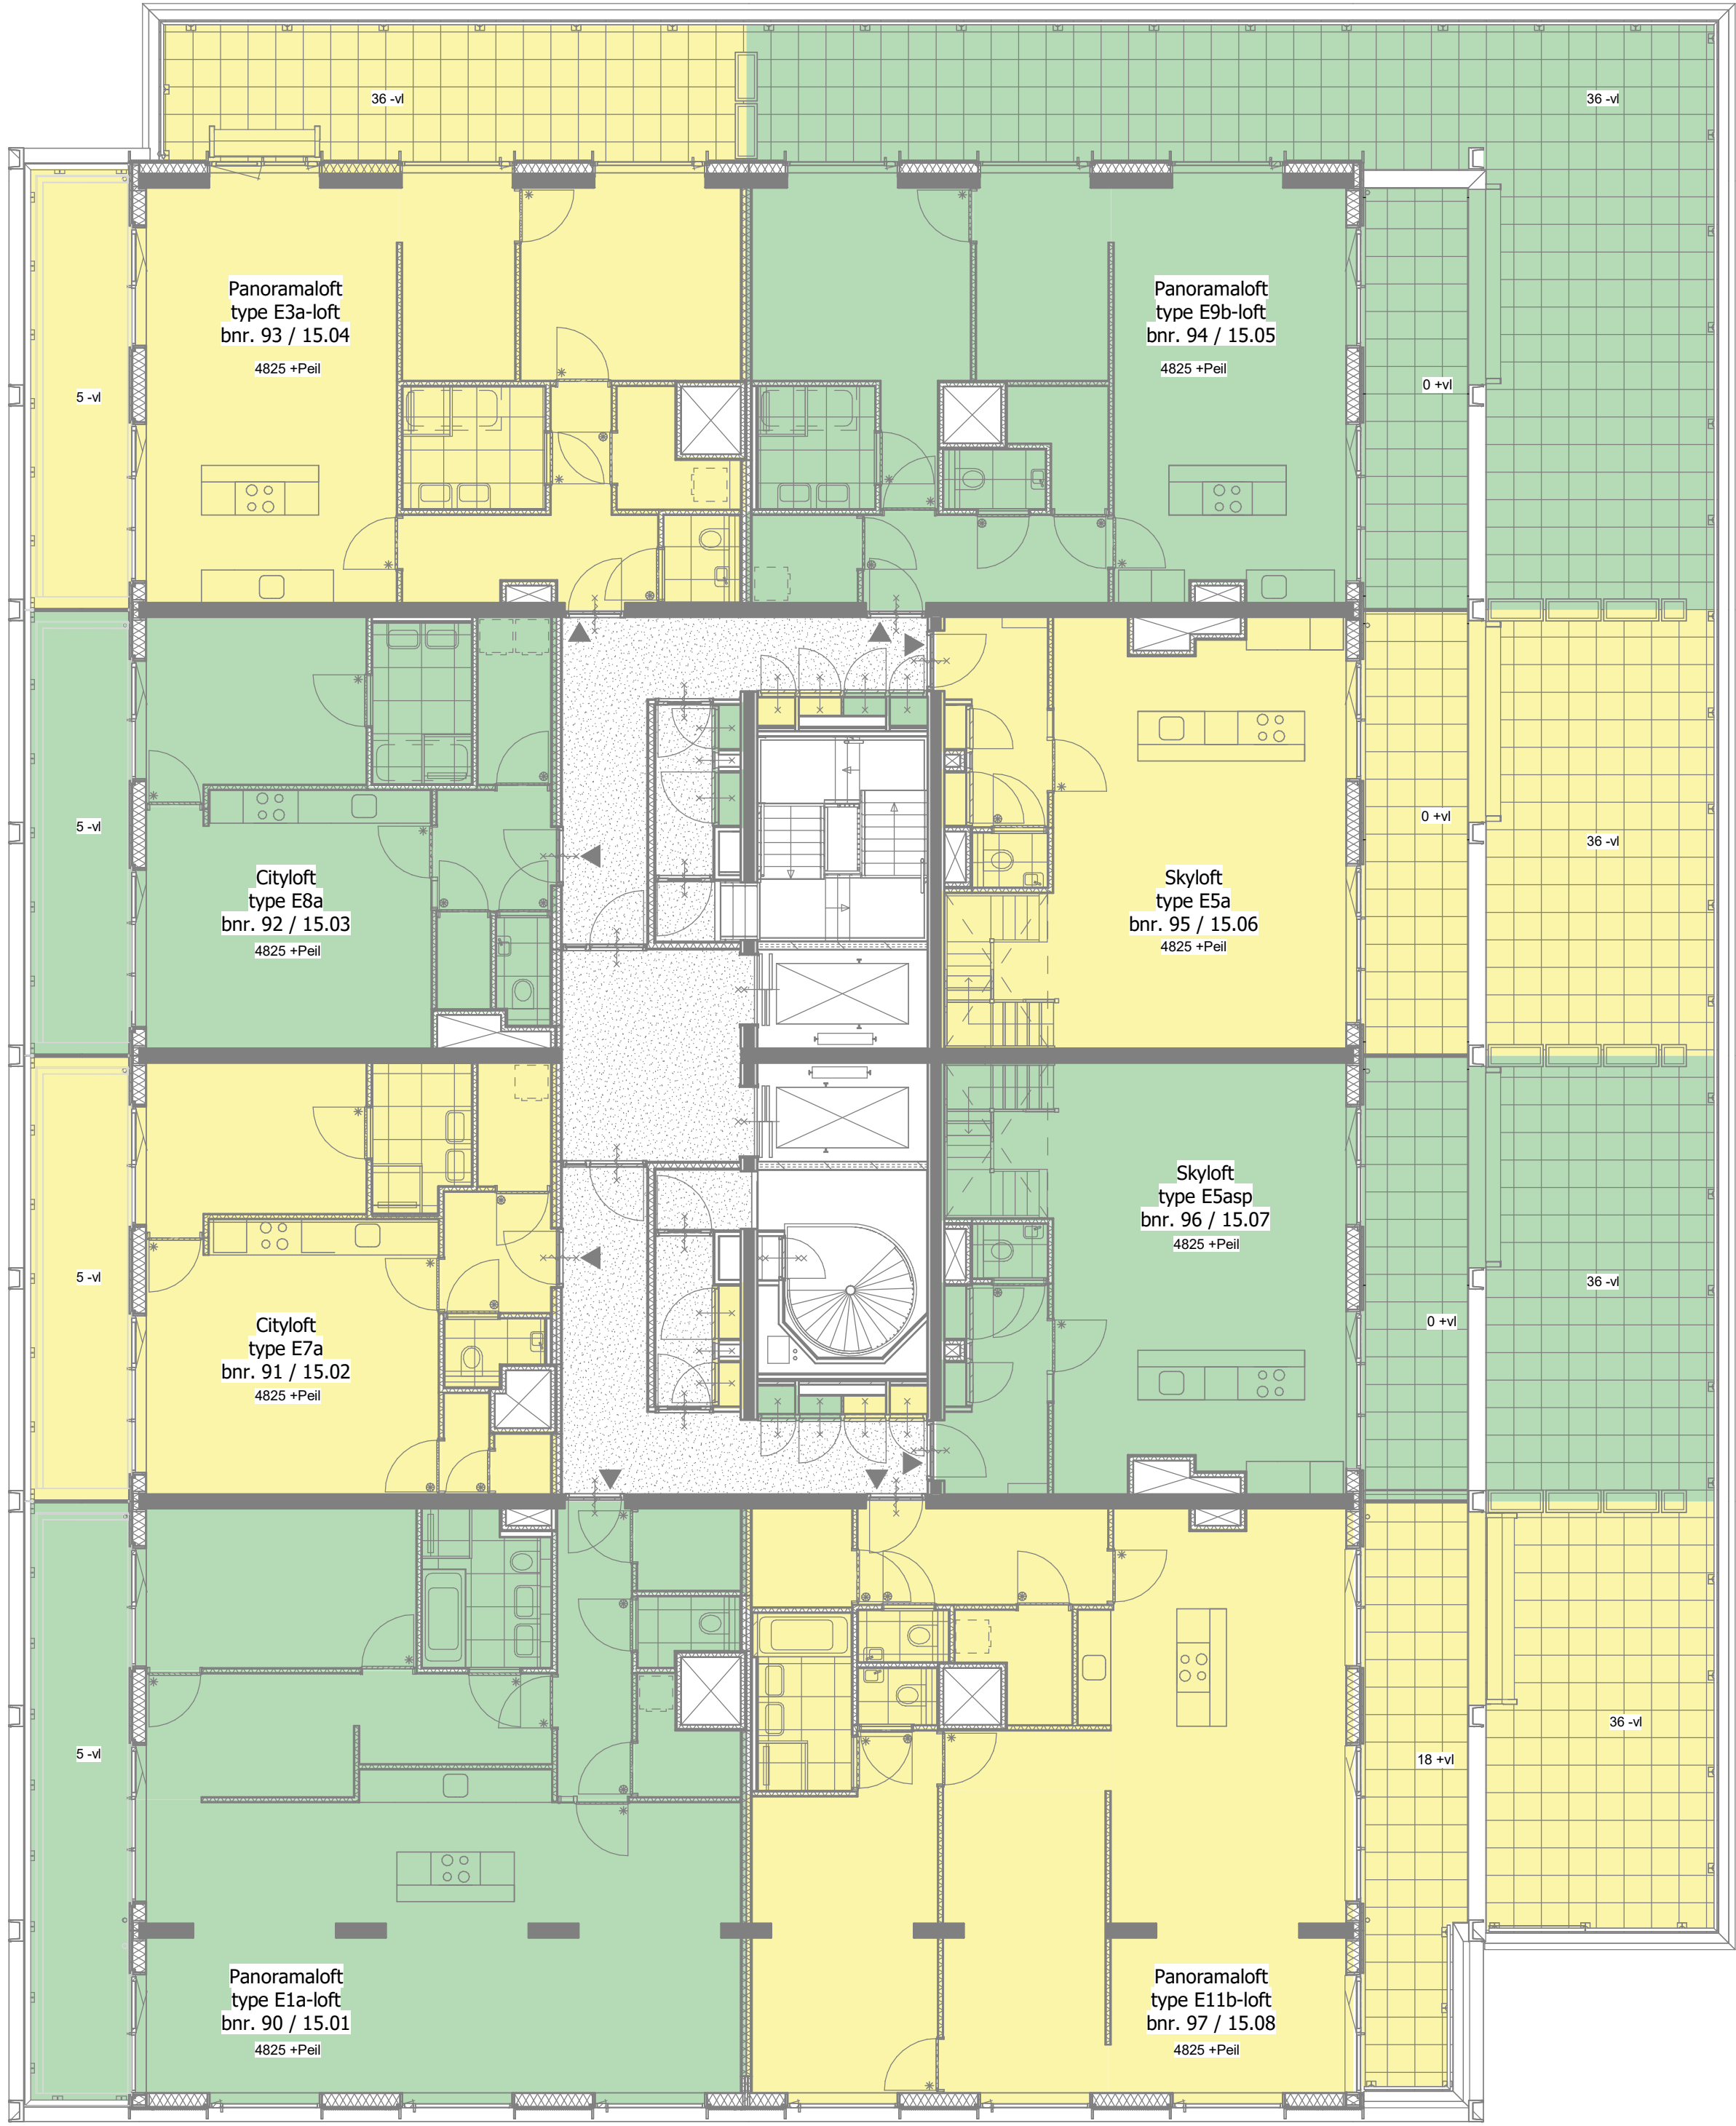


Vijftiende verdieping

schaal 1 : 100

heijmans


opdrachtgever
Heijmans Vastgoed B.V.

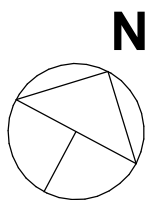

0	12/11/20	
wijz. datum	omschrijving	
project	Piekstraat , Rotterdam	
fase	verkoop	
tekeningnaam	vijftiende verdieping (A1)	
formaat	schaal	wijz. datum
A1	1:100	12/11/20
projectcode	19031	tekeningcode
		VK-115

Zestiende verdieping

schaal 1 : 100

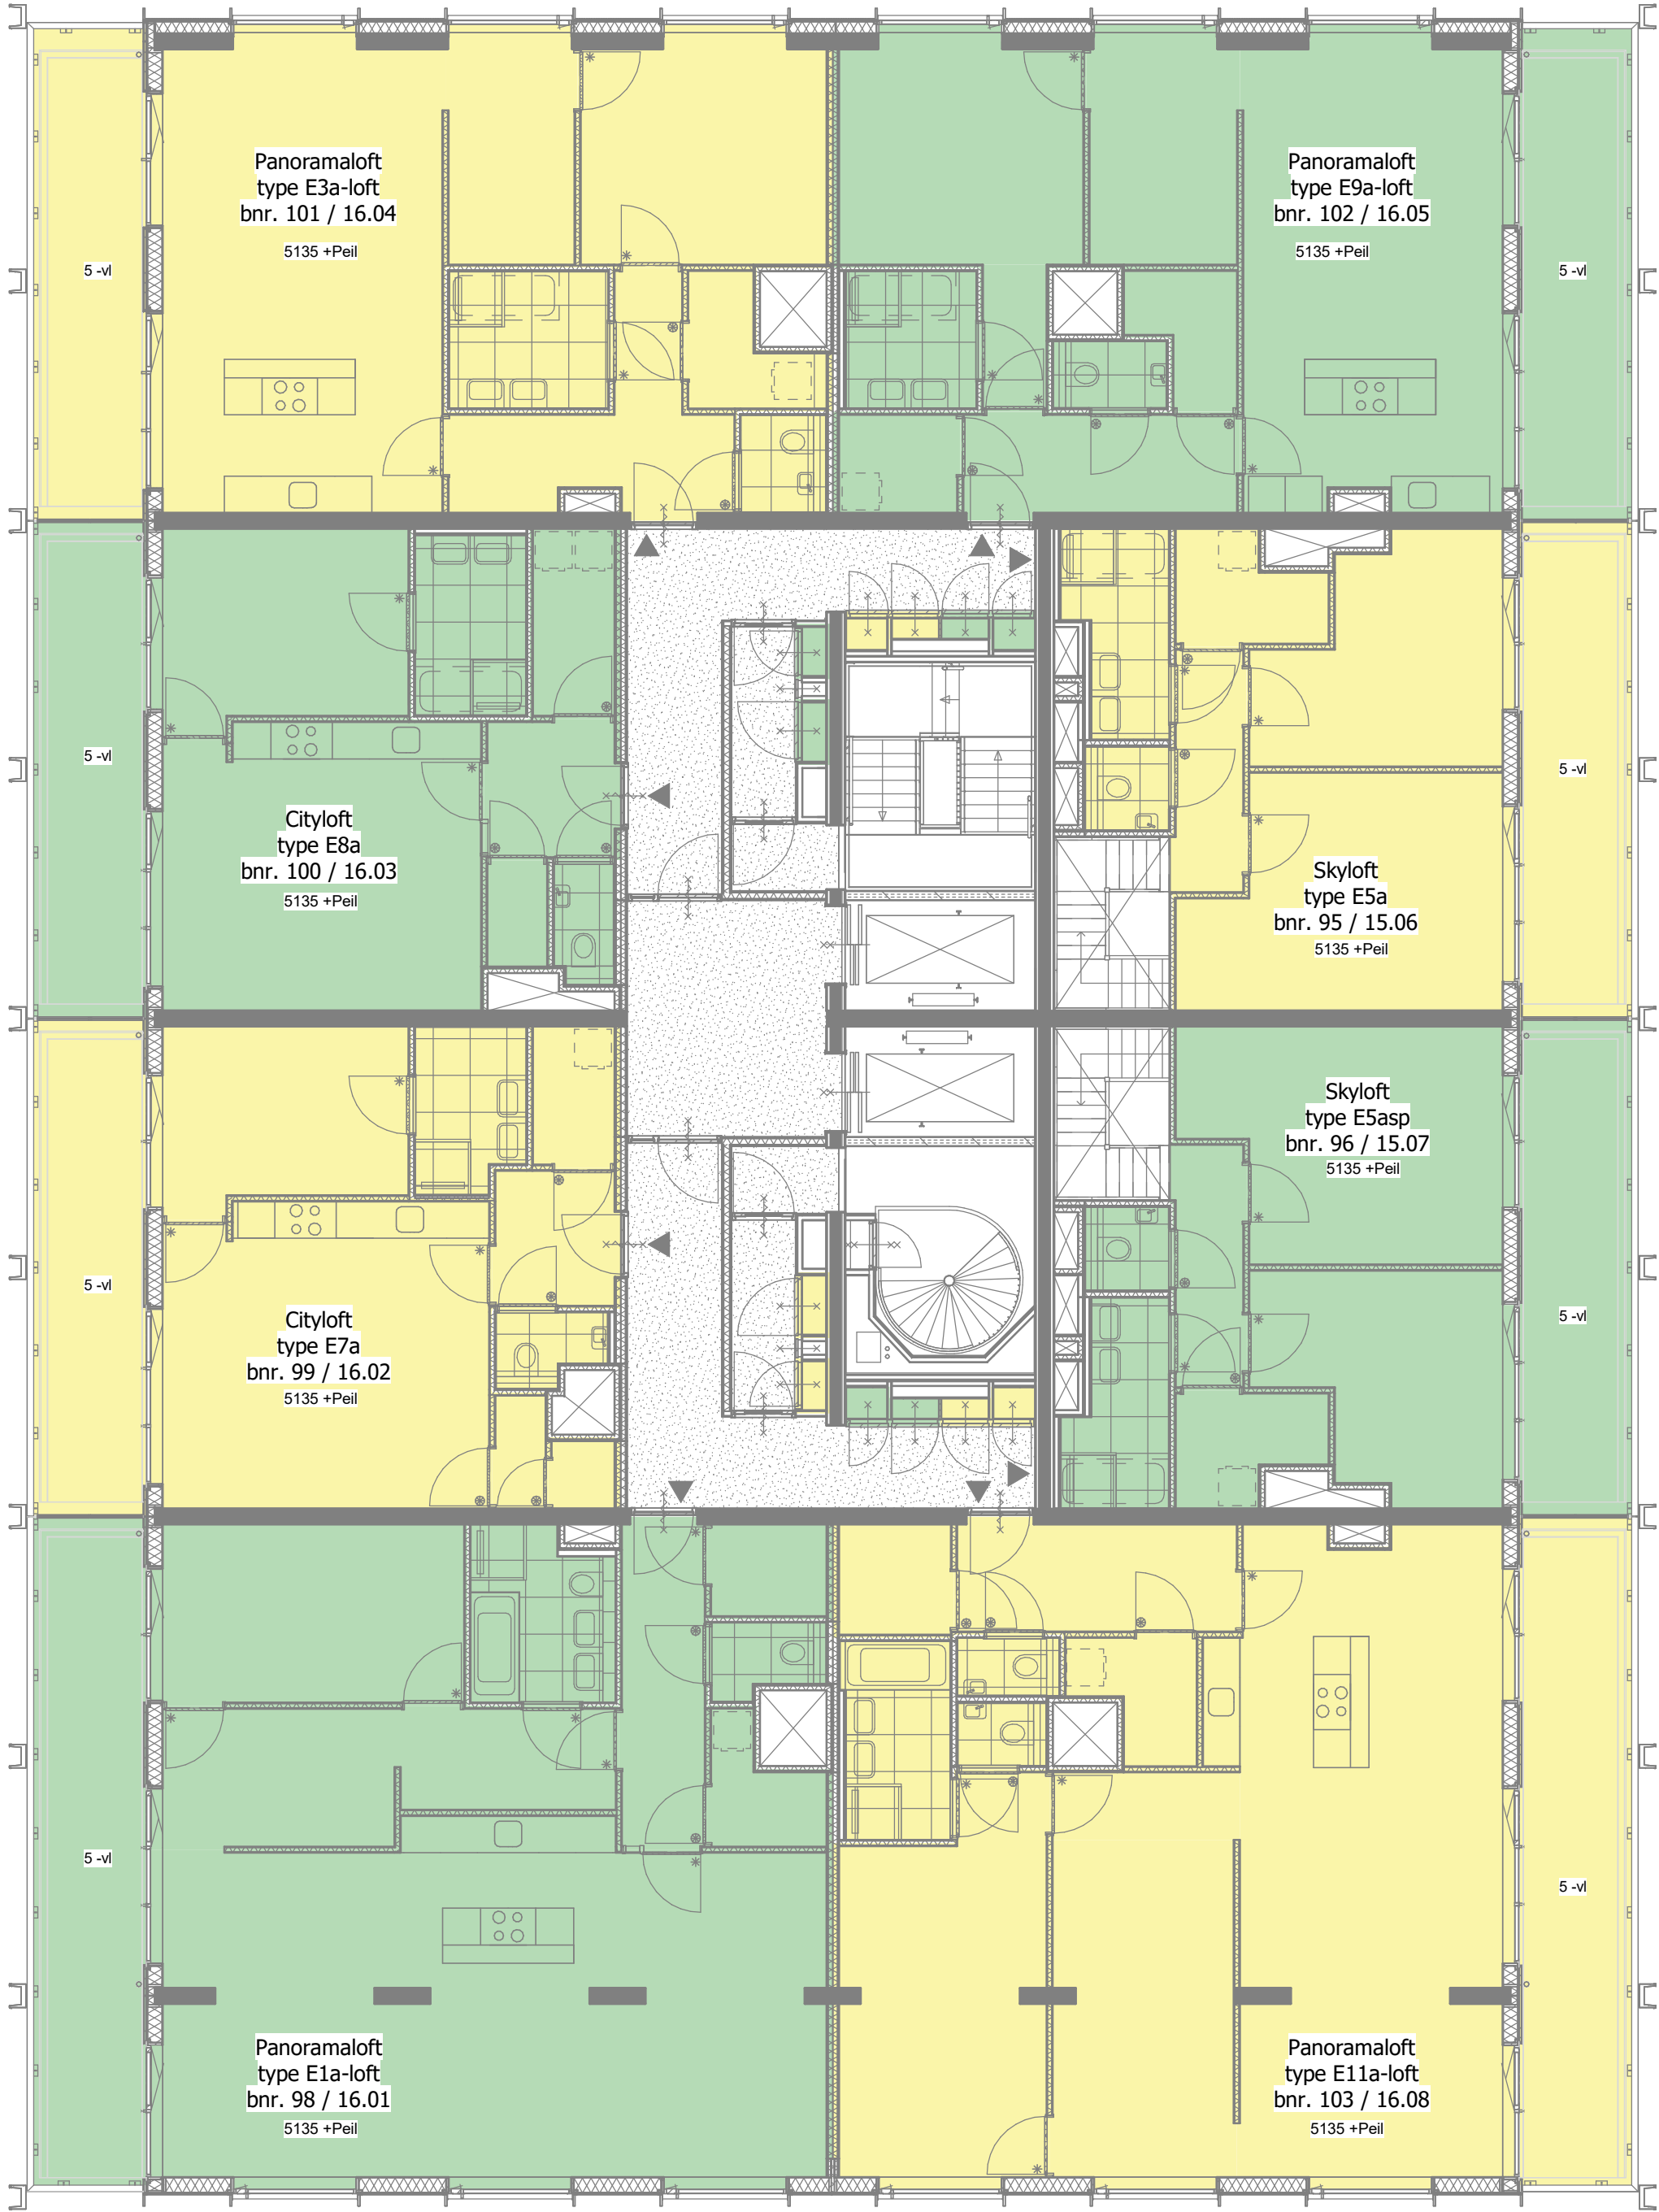

heijmans


opdrachtgever
Heijmans Vastgoed B.V.



0 12/11/20
wijz. datum omschrijving
project
Piekstraat, Rotterdam
fase
verkoop

tekeningnaam
zestiende verdieping (A1)

formaat	schaal	wijz. datum	projectcode	tekeningcode
A1	1:100	12/11/20	19031	VK-116

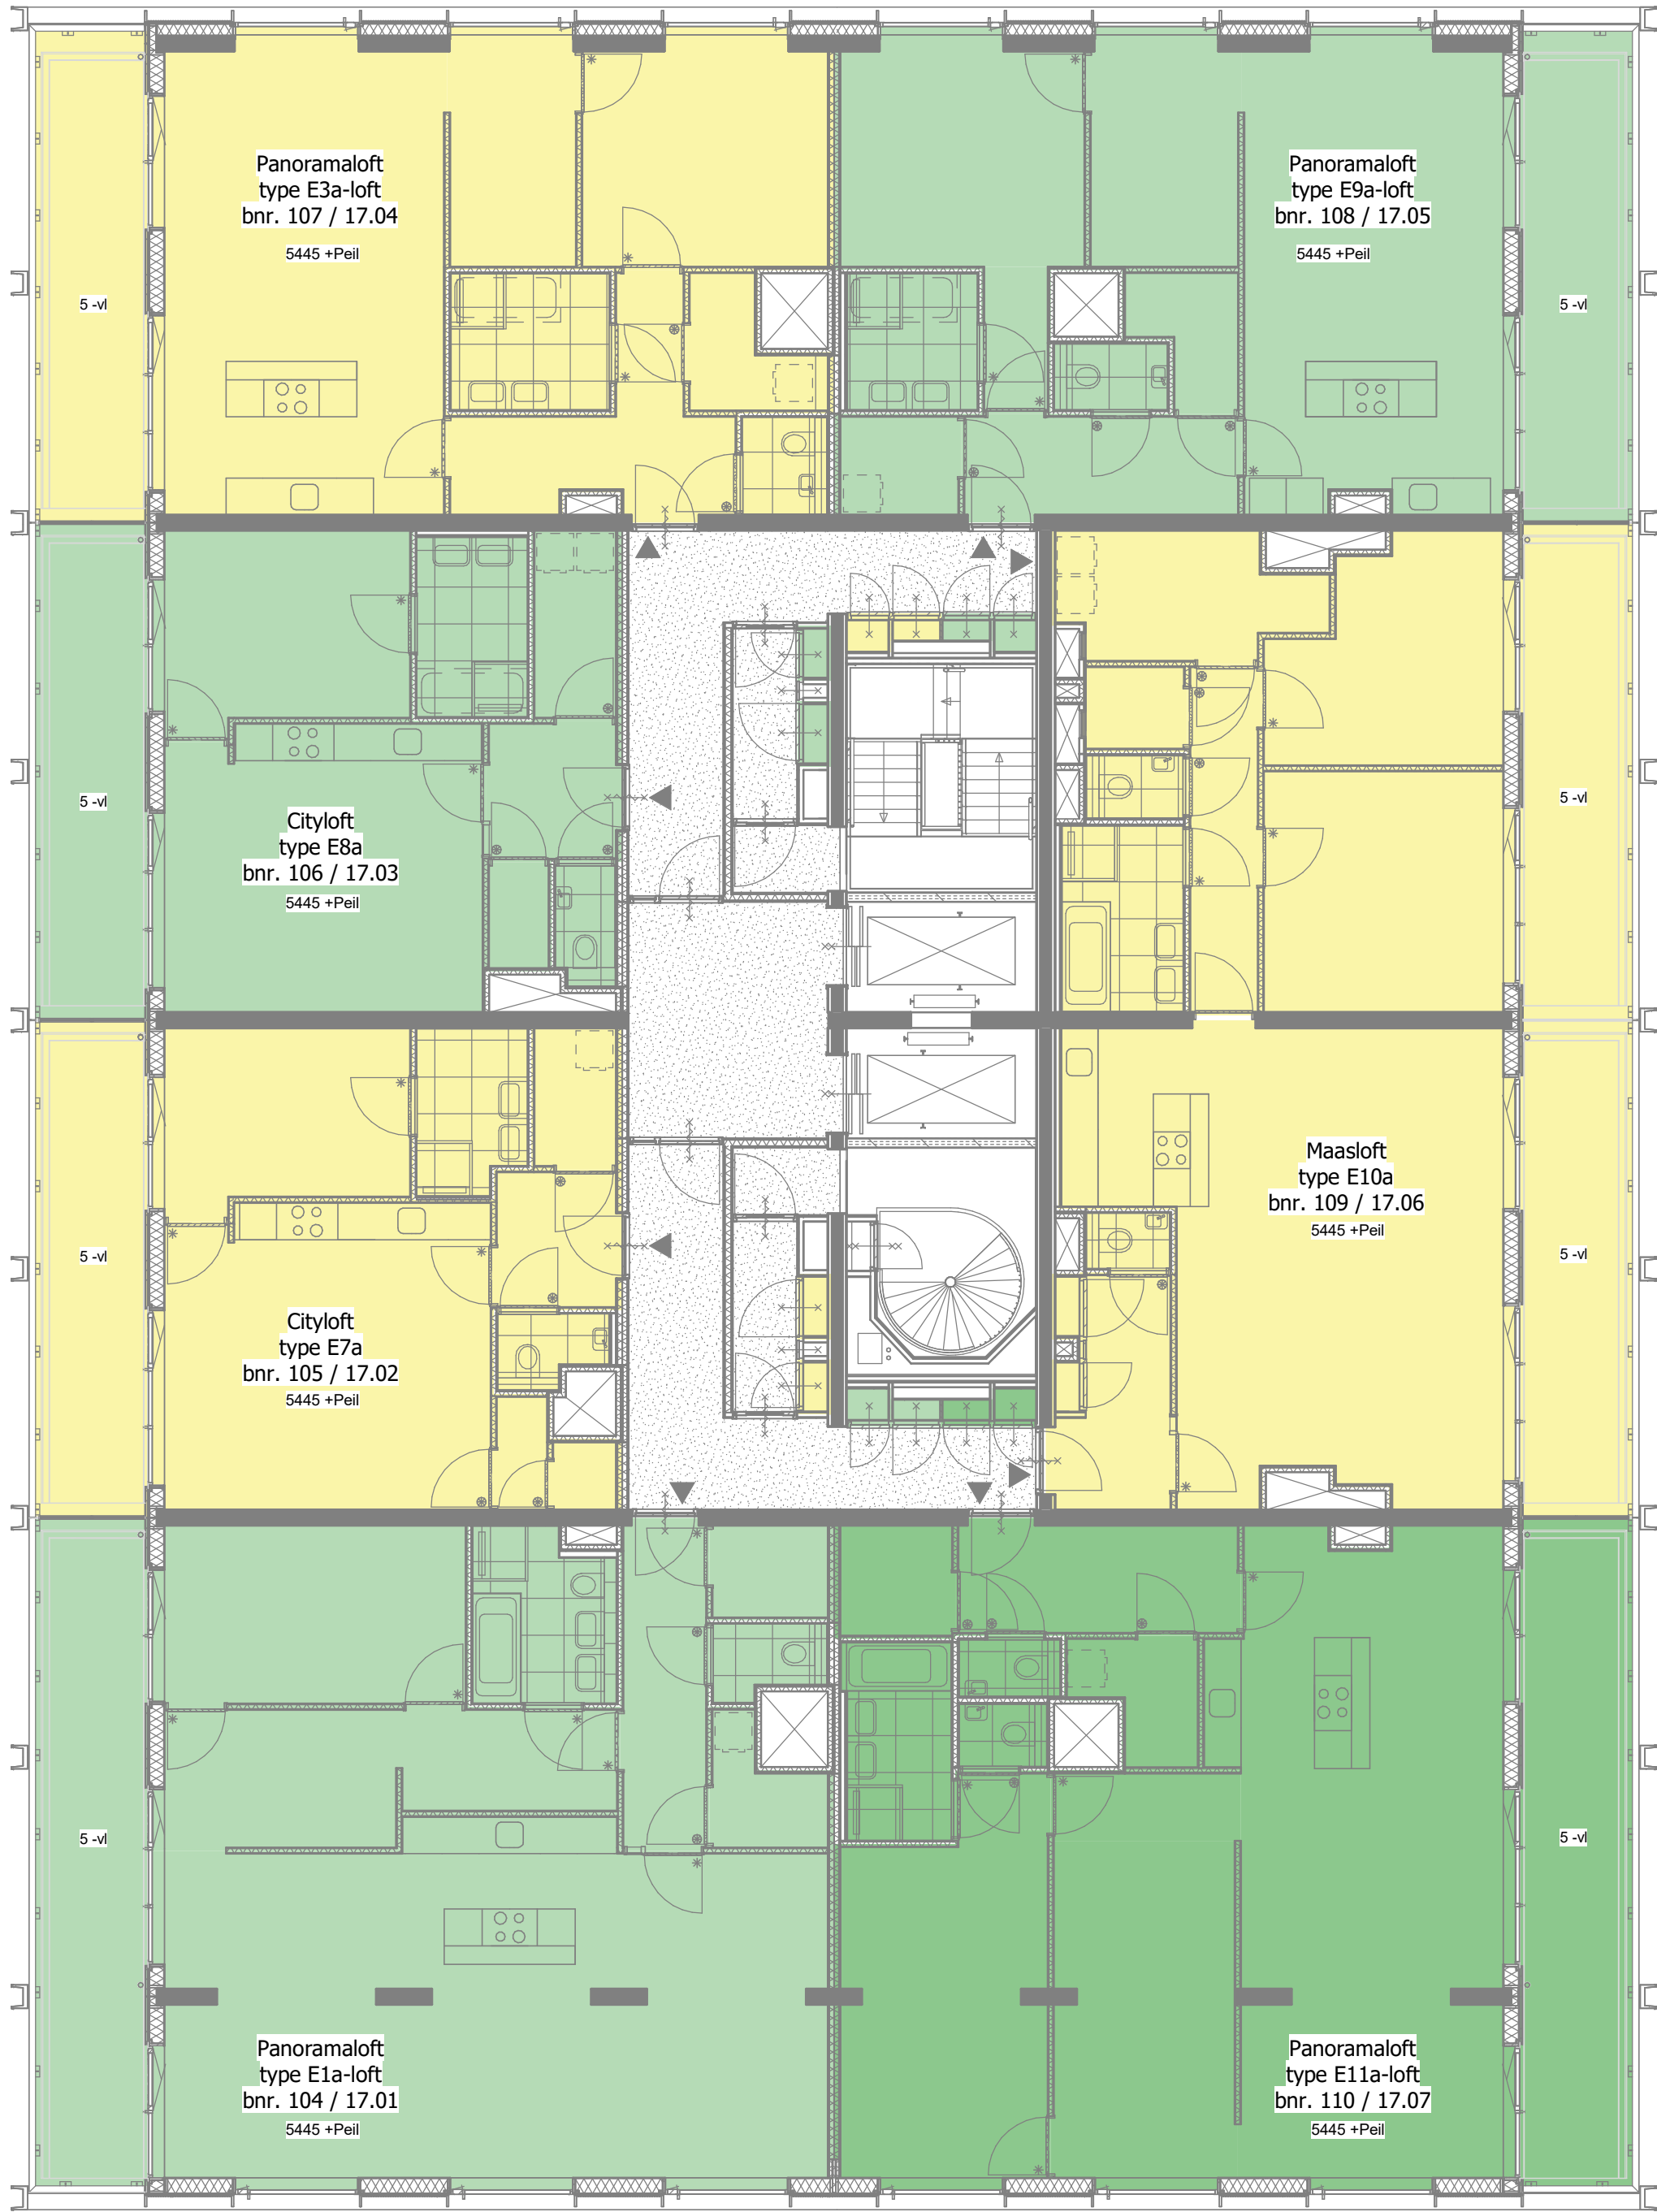


Zeventiende verdieping


schaal 1 : 100

heijmans

opdrachtgever
Heijmans Vastgoed B.V.

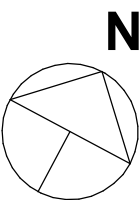

0	12/11/20	
wijz. datum	omschrijving	
project	Piekstraat , Rotterdam	
fase	verkoop	
tekeningnaam	zeventiende verdieping (A1)	
formaat	schaal	wijz. datum
A1	1:100	12/11/20
projectcode	19031	tekeningcode
		VK-117

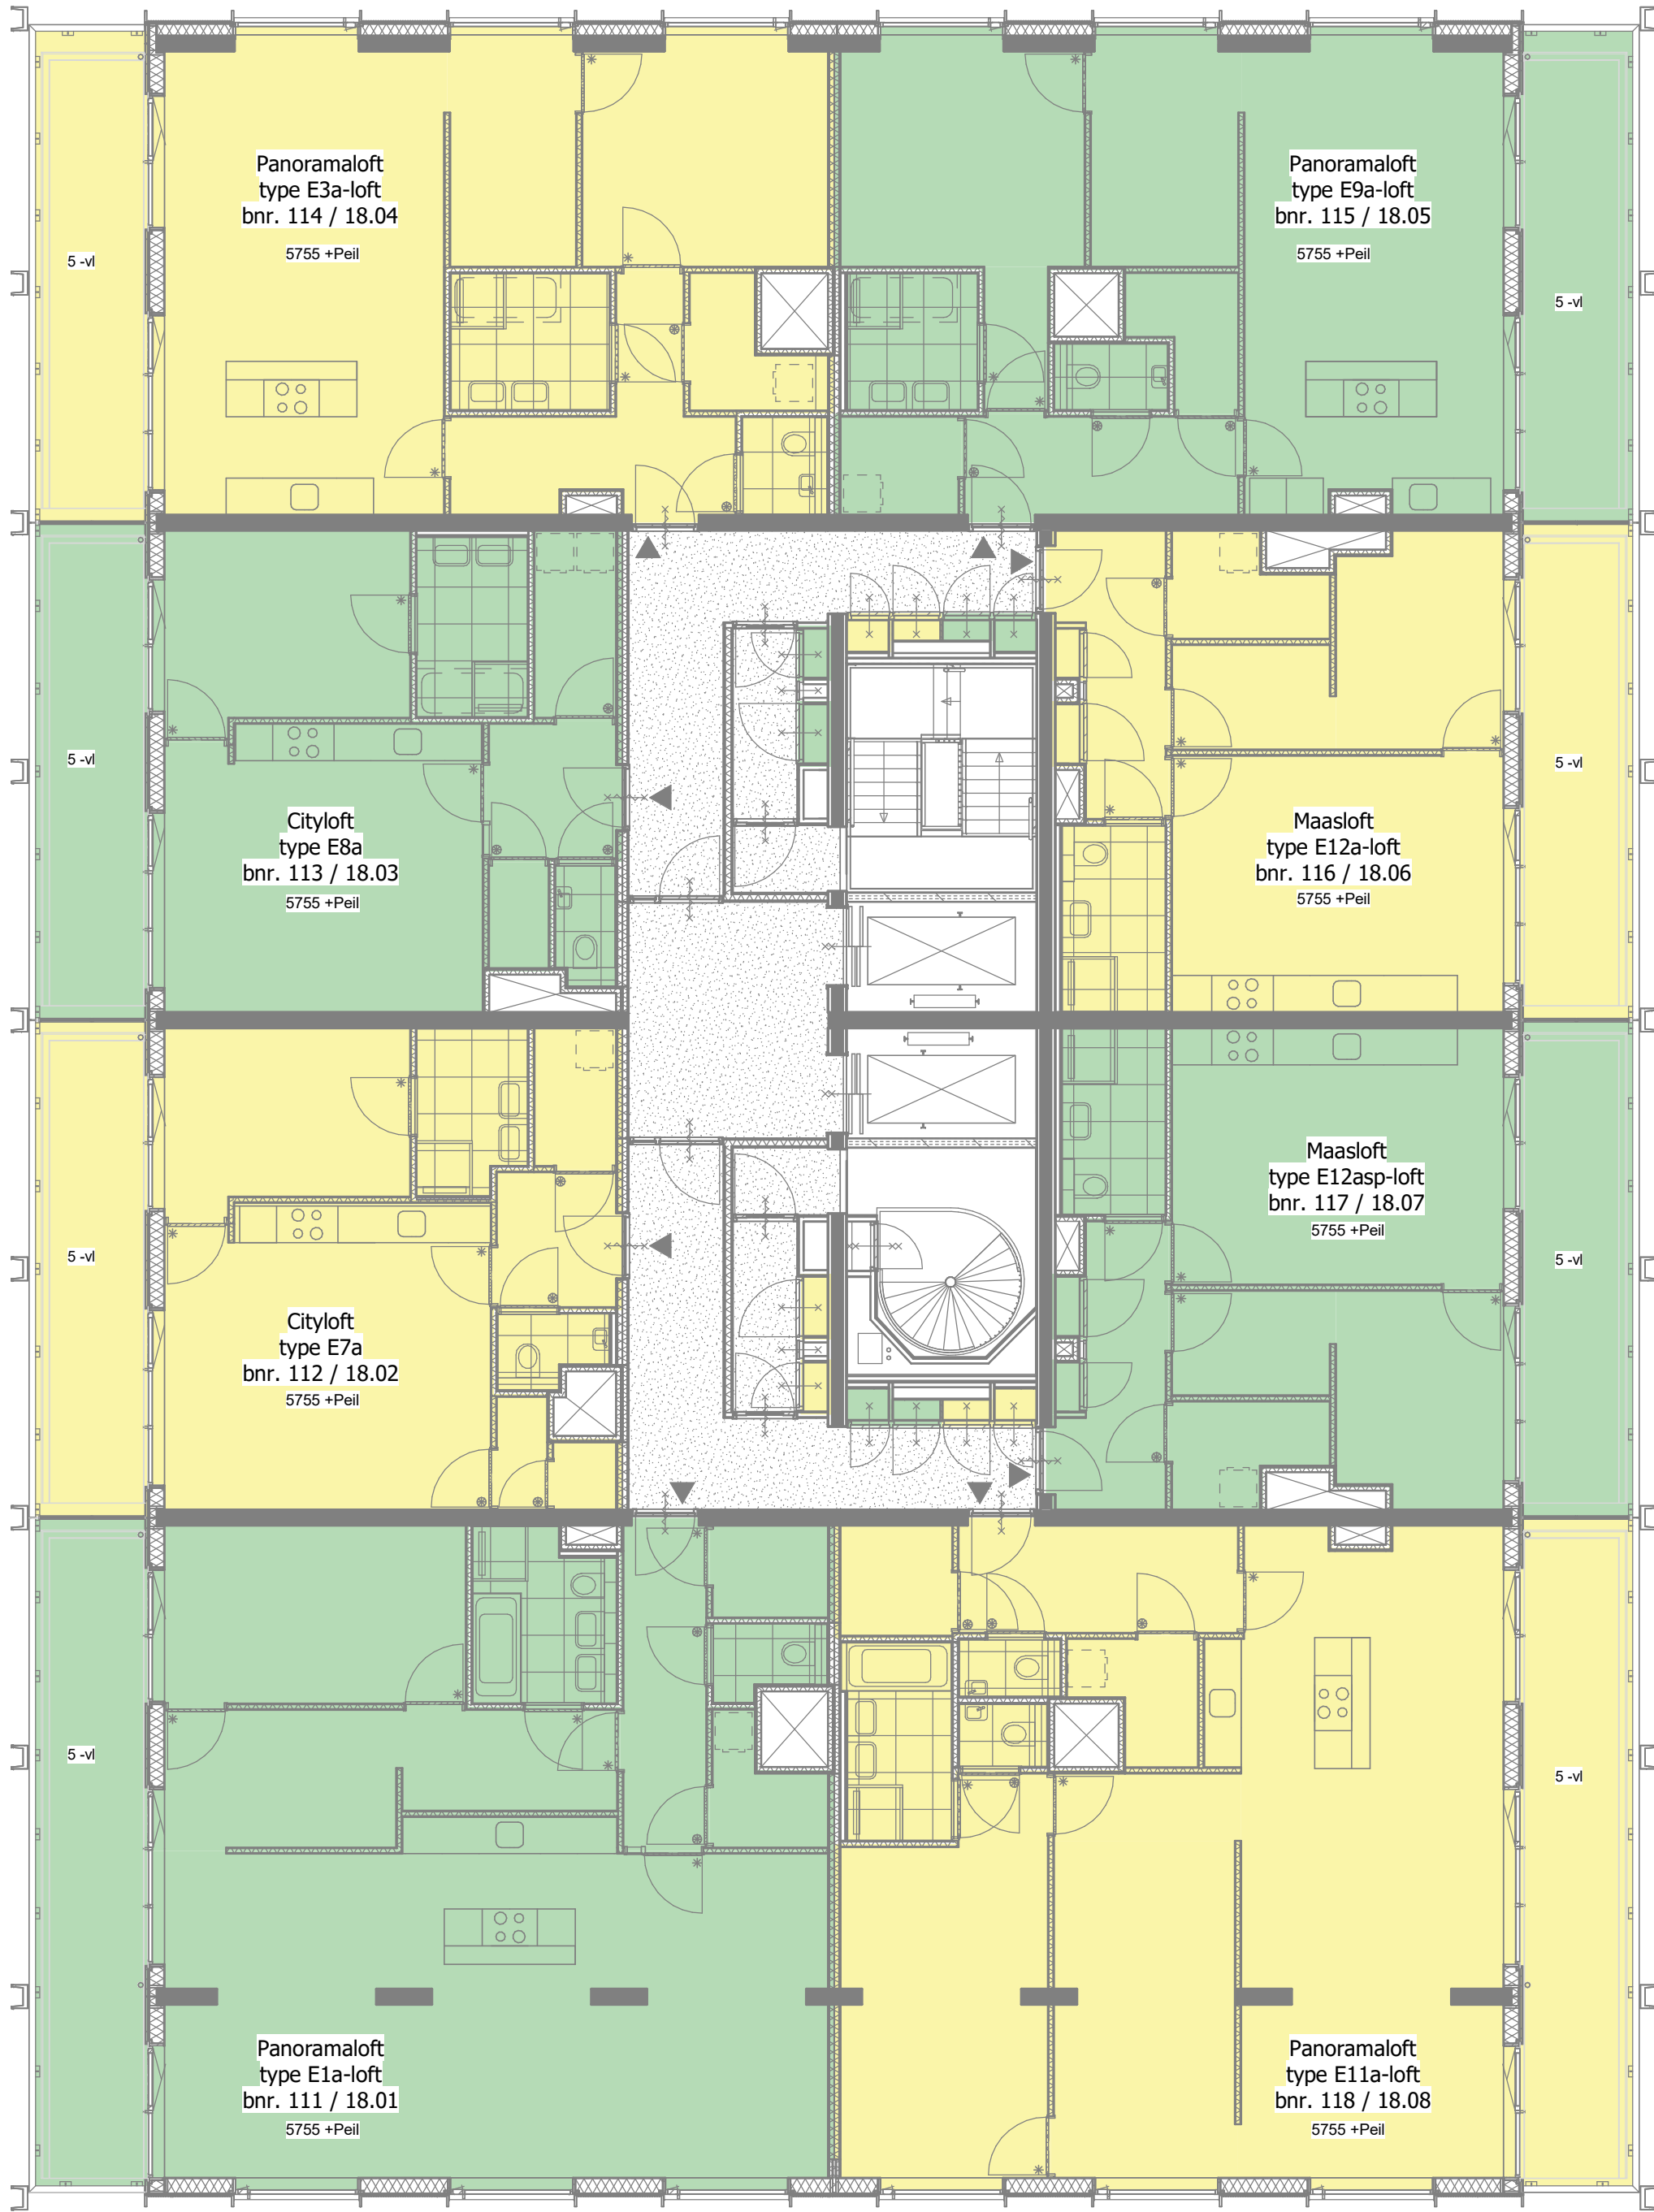

Achtste verdieping


schaal 1 : 100

heijmans

opdrachtgever
Heijmans Vastgoed B.V.



0	12/11/20	
wijz. datum	omschrijving	
project	Piekstraat, Rotterdam	
fase	verkoop	
tekeningnaam	achtste verdieping (A1)	
formaat	schaal	wijz. datum
A1	1:100	12/11/20
projectcode	19031	tekeningcode
		VK-118

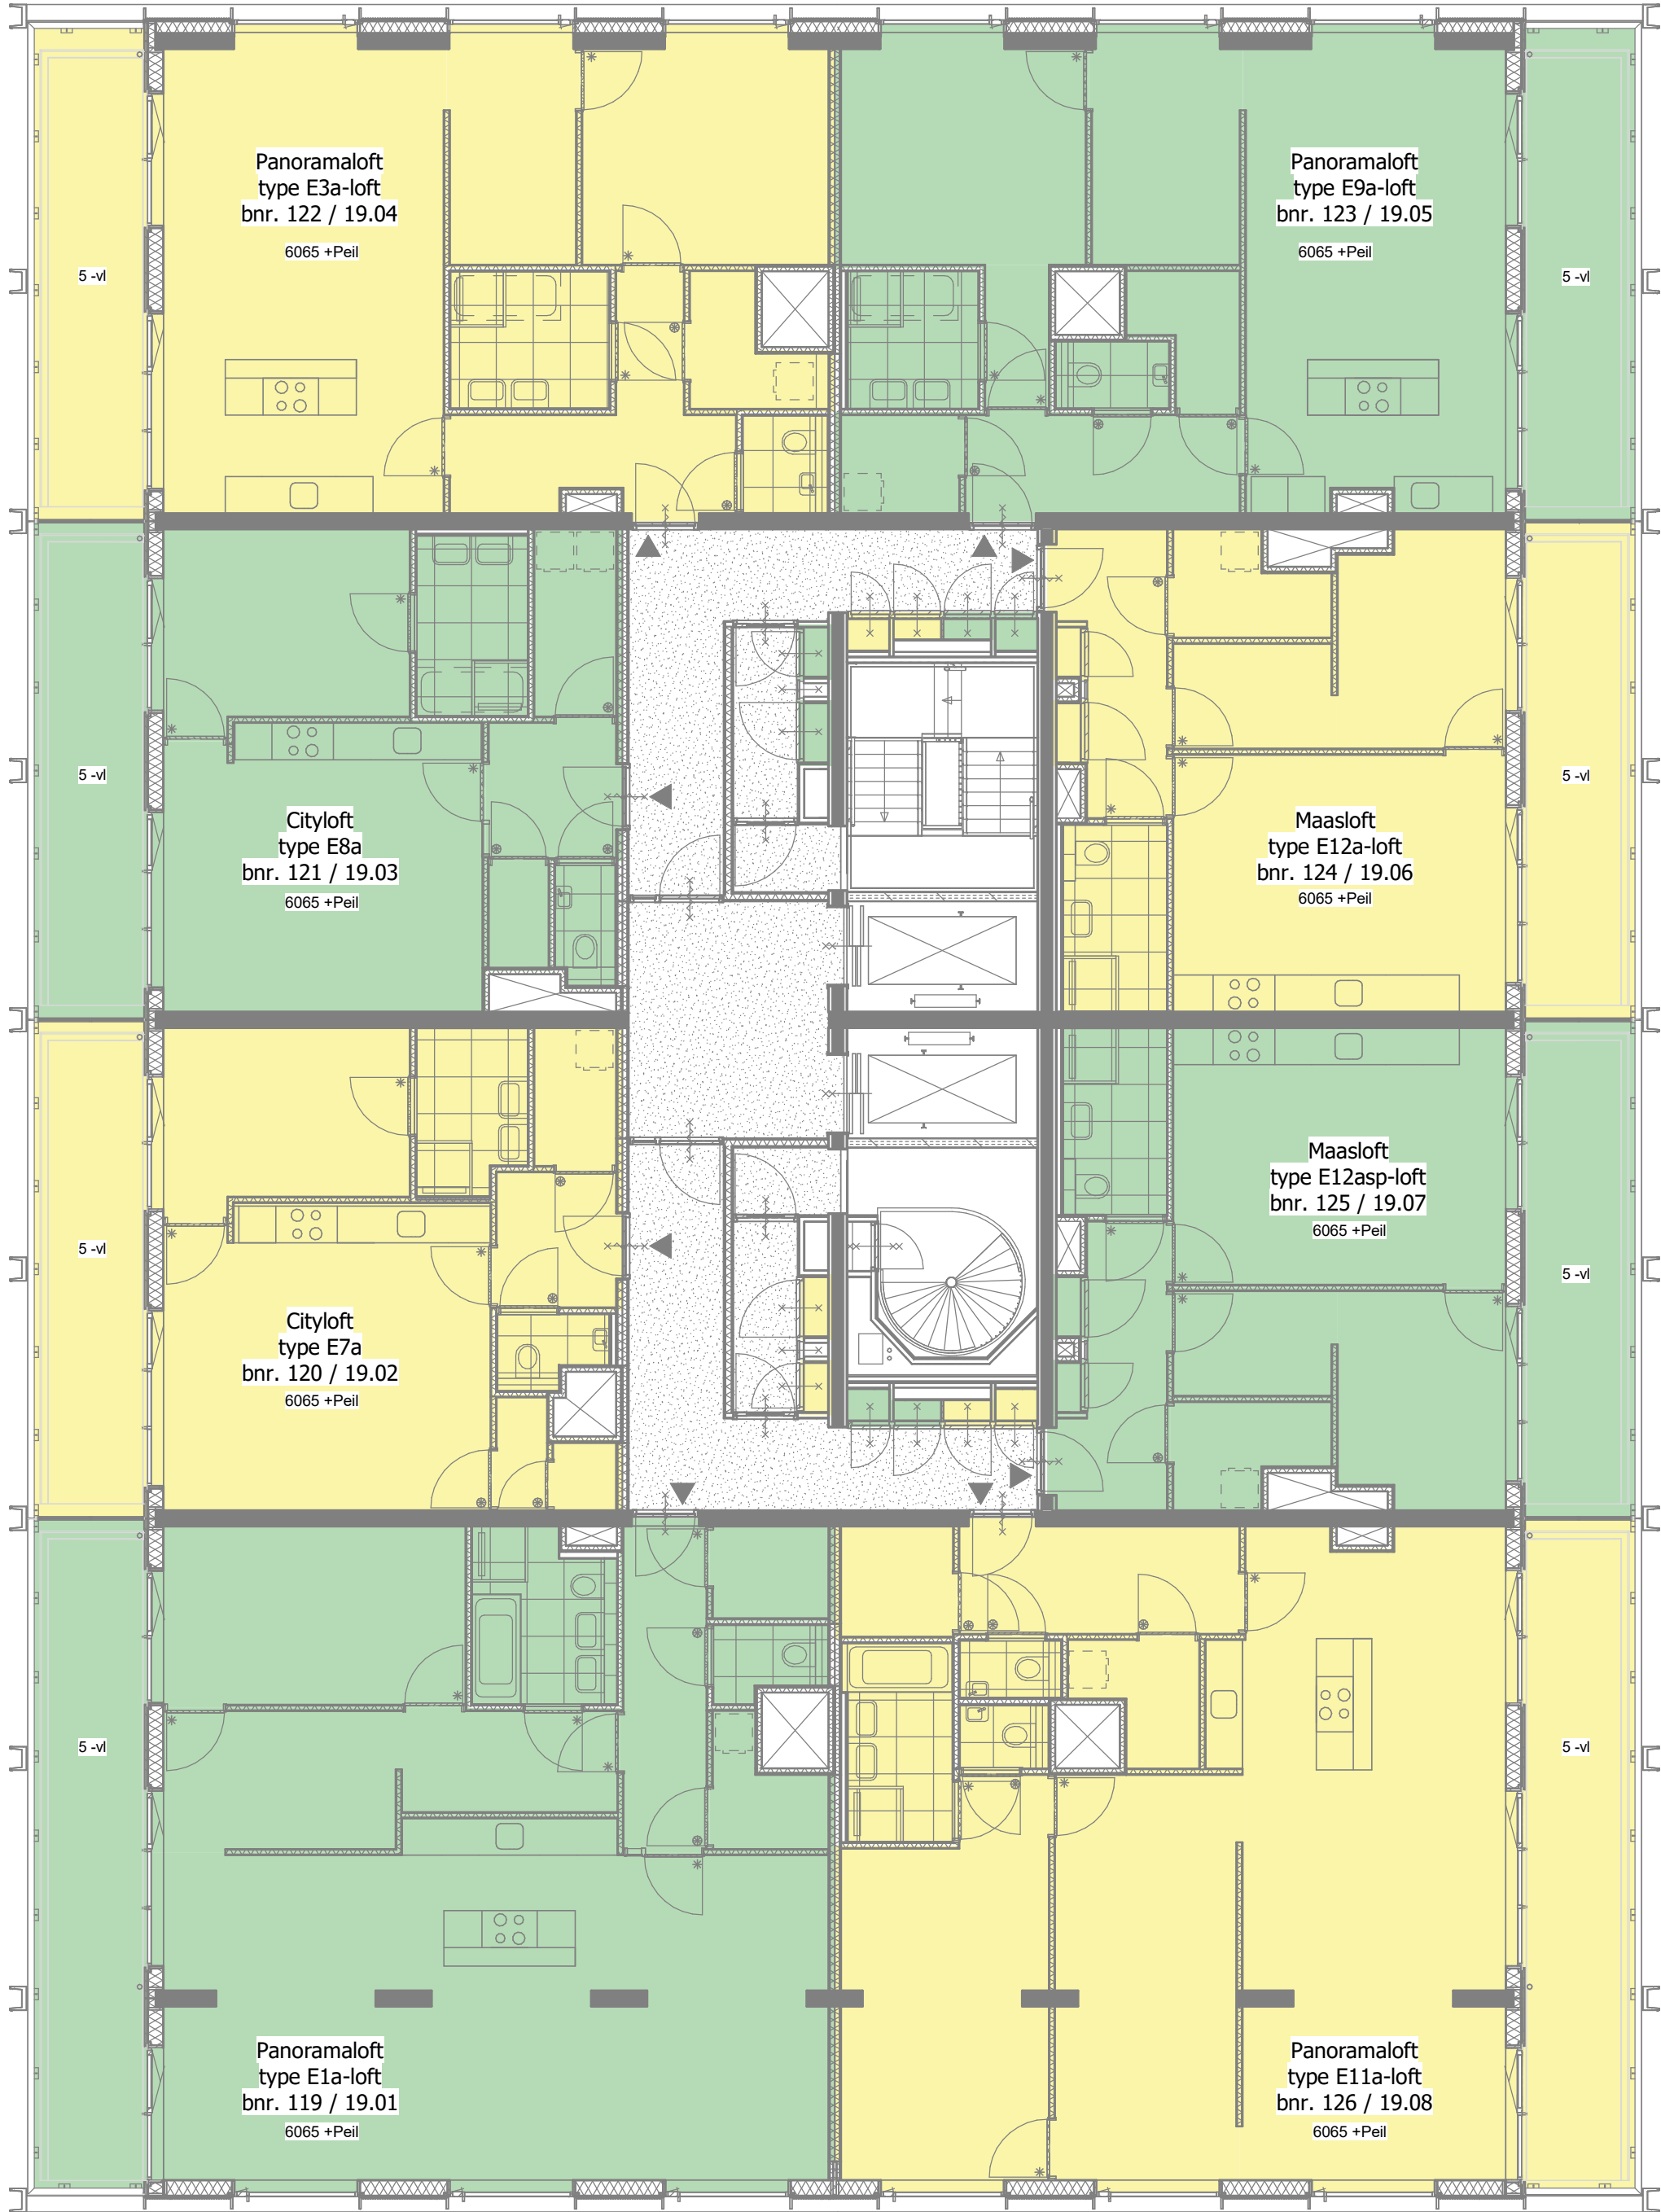

Negentiende verdieping


schaal 1:100

heijmans

opdrachtgever
Heijmans Vastgoed B.V.



0	12/11/20				
wijz.	datum	omschrijving			
project					
Piekstraat , Rotterdam					
fase					
verkoop					
tekeningnaam					
negentiende verdieping (A1)					
formaat	schaal	wijz.	datum	projectcode	tekeningcode
A1	1:100		12/11/20	19031	VK-119

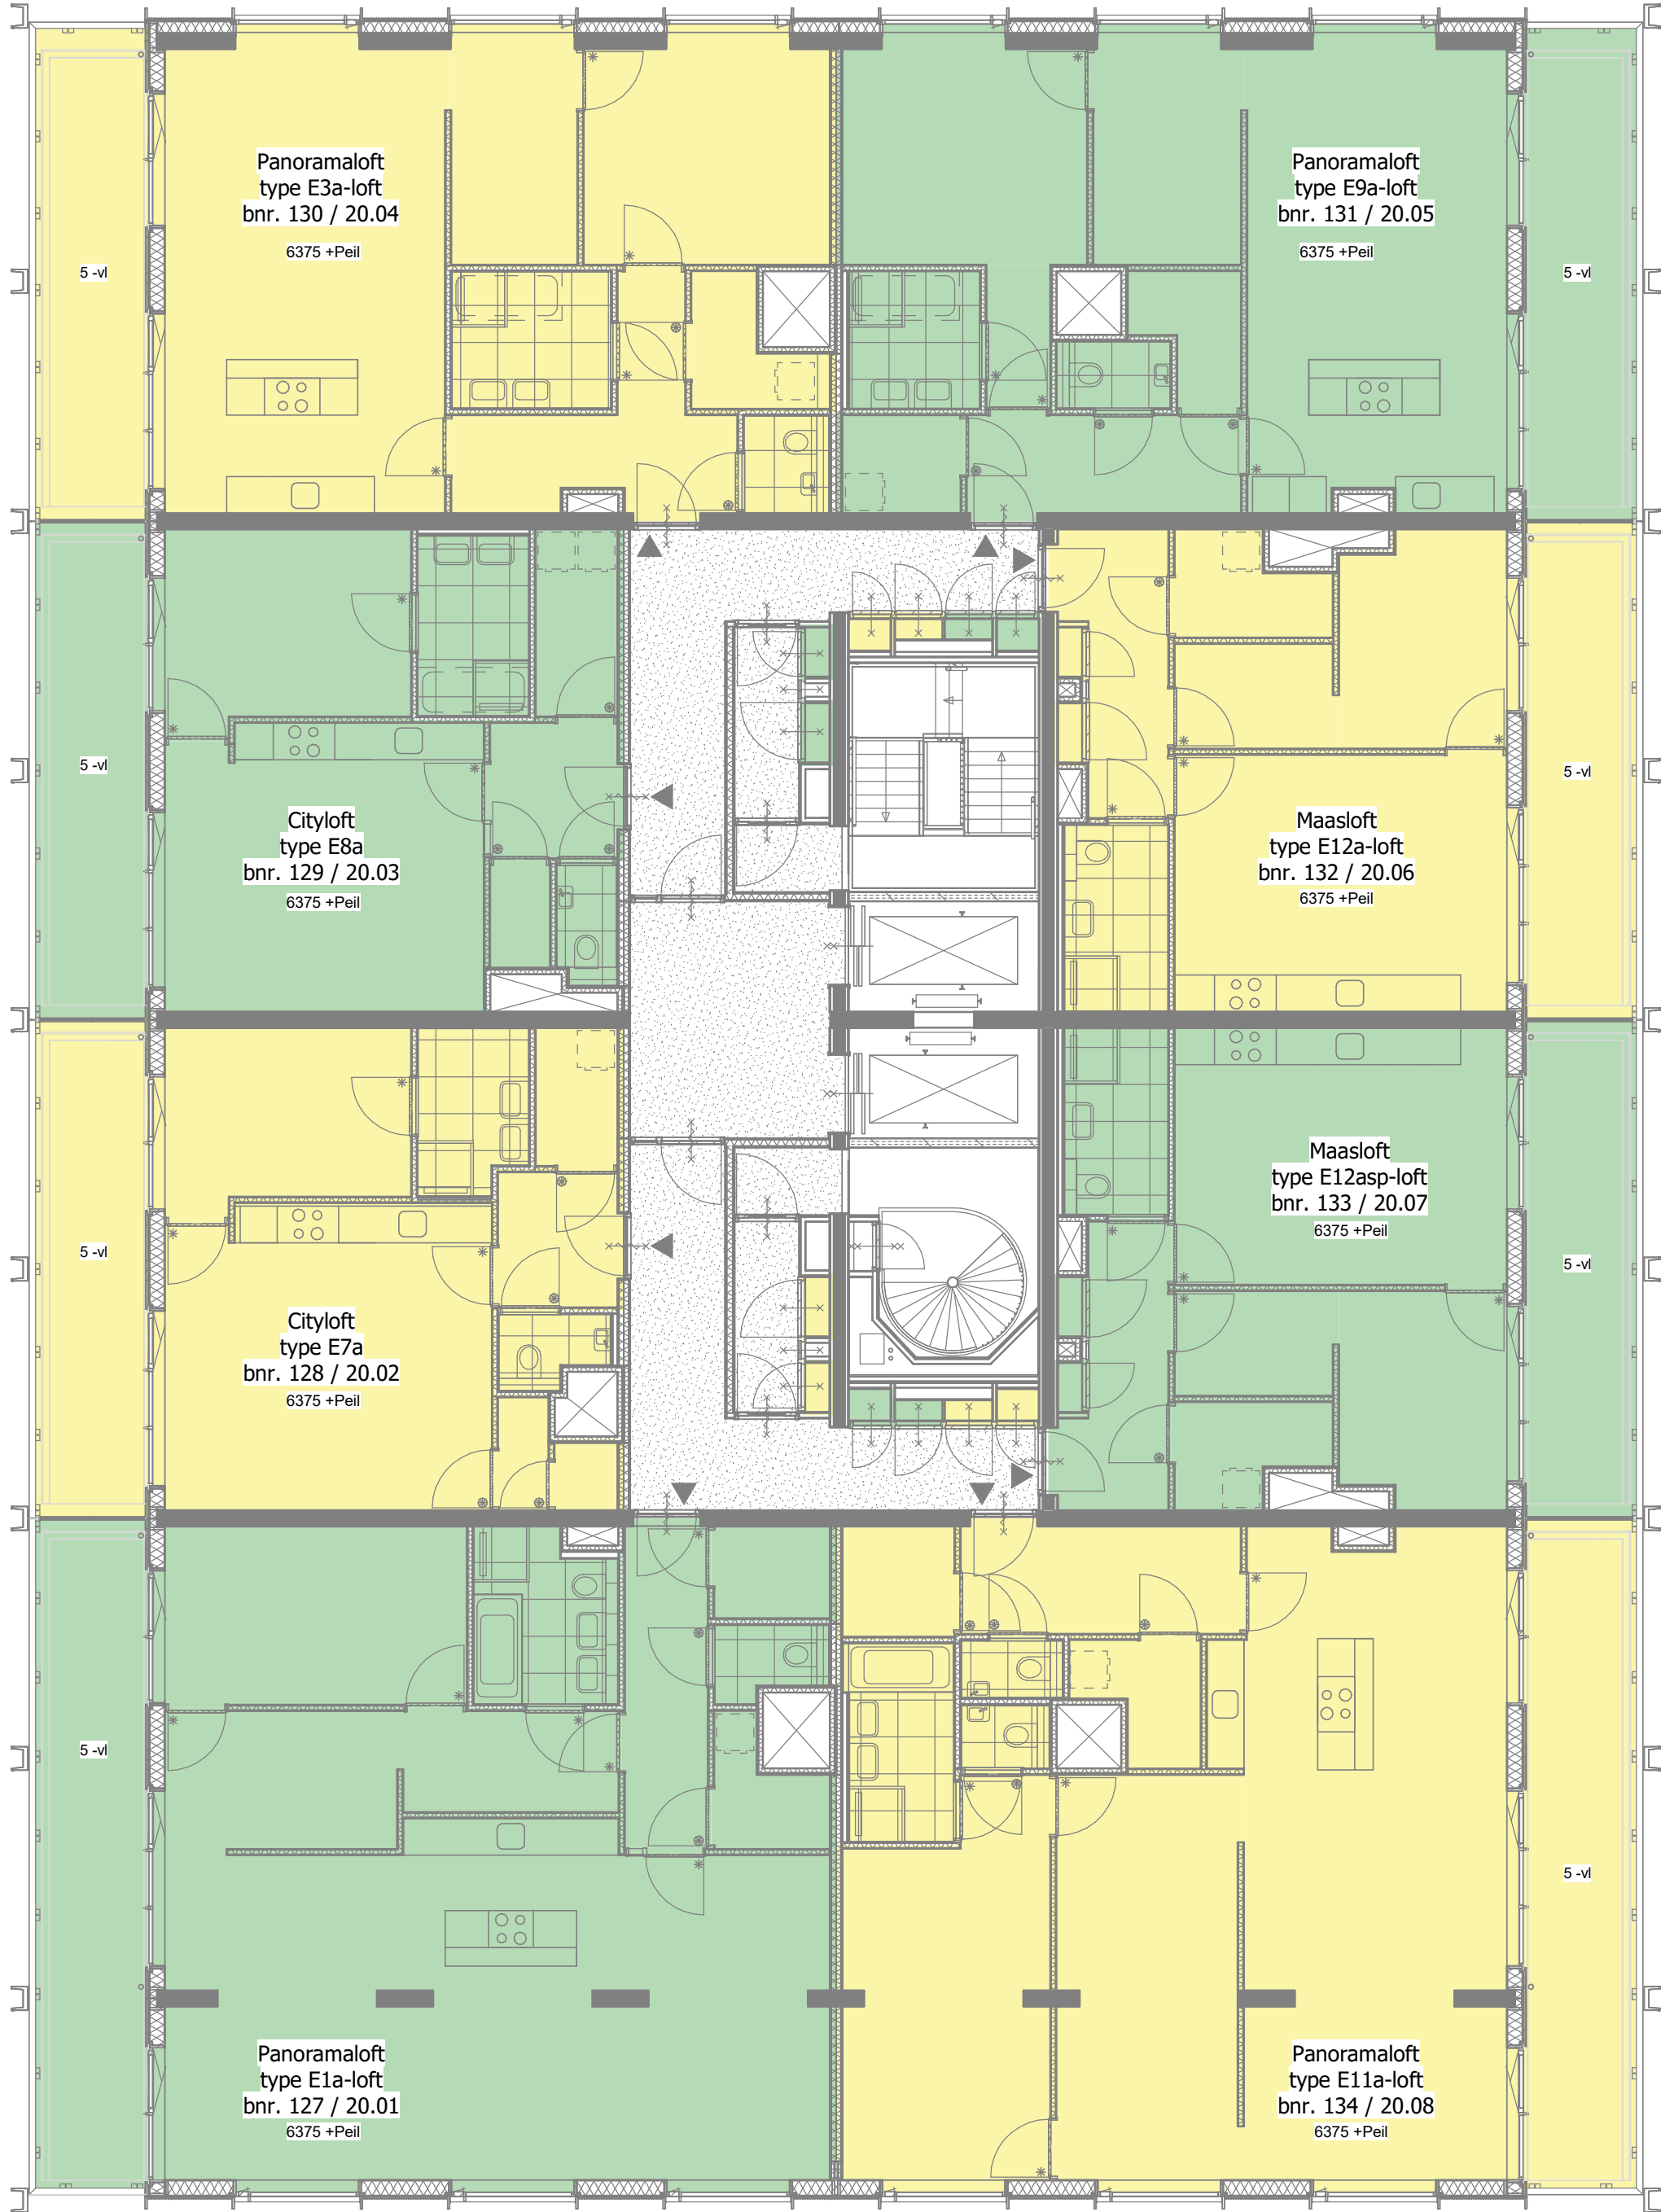


Twintigste verdieping


schaal 1 : 100

heijmans

opdrachtgever
Heijmans Vastgoed B.V.

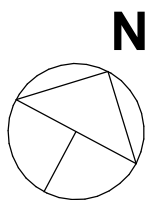

0	12/11/20				
wijz.	datum	omschrijving			
project	Piekstraat , Rotterdam				
fase	verkoop				
tekeningnaam	twintigste verdieping (A1)				
formaat	schaal	wijz.	datum	projectcode	tekeningcode
A1	1:100		12/11/20	19031	VK-120

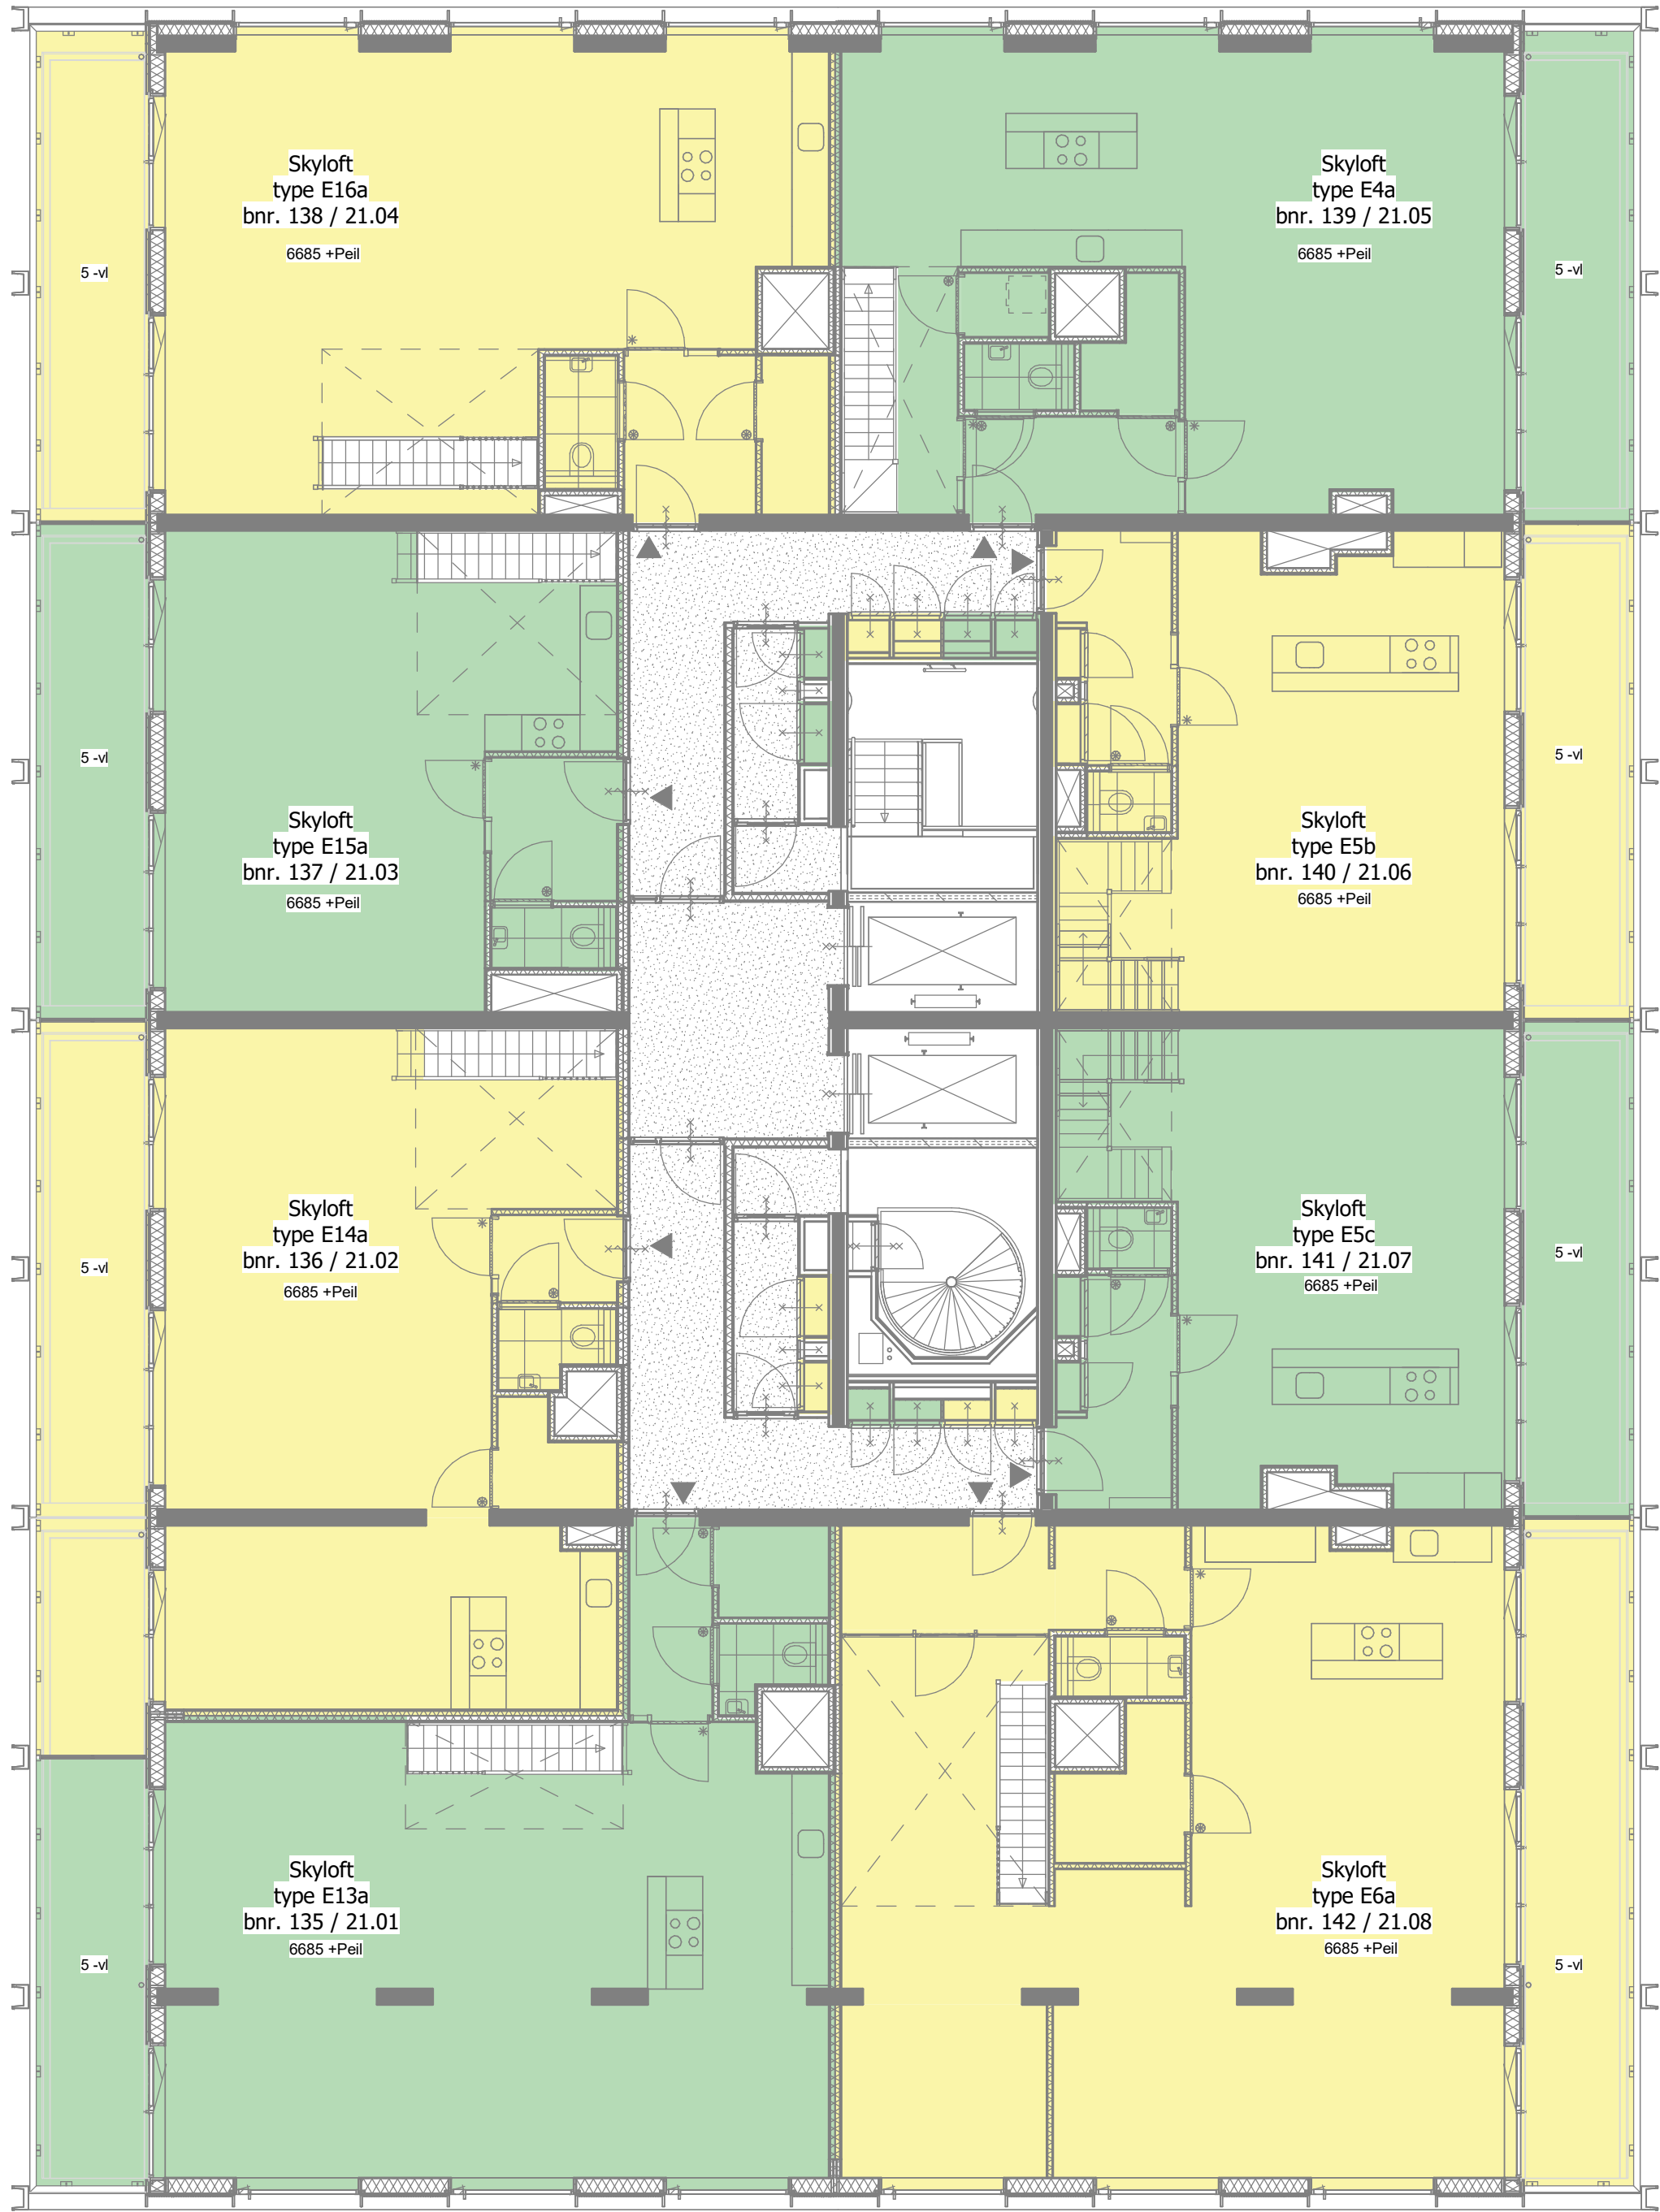


Eenentwintigste verdieping


schaal 1:100

heijmans

opdrachtgever
Heijmans Vastgoed B.V.

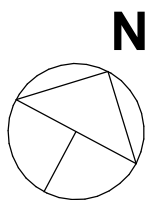

0	12/11/20	
wijz. datum	omschrijving	
project	Piekstraat , Rotterdam	
fase	verkoop	
tekeningnaam	eenentwintigste verdieping (A1)	
formaat	schaal	wijz. datum
A1	1:100	12/11/20
projectcode	19031	tekeningcode
		VK-121

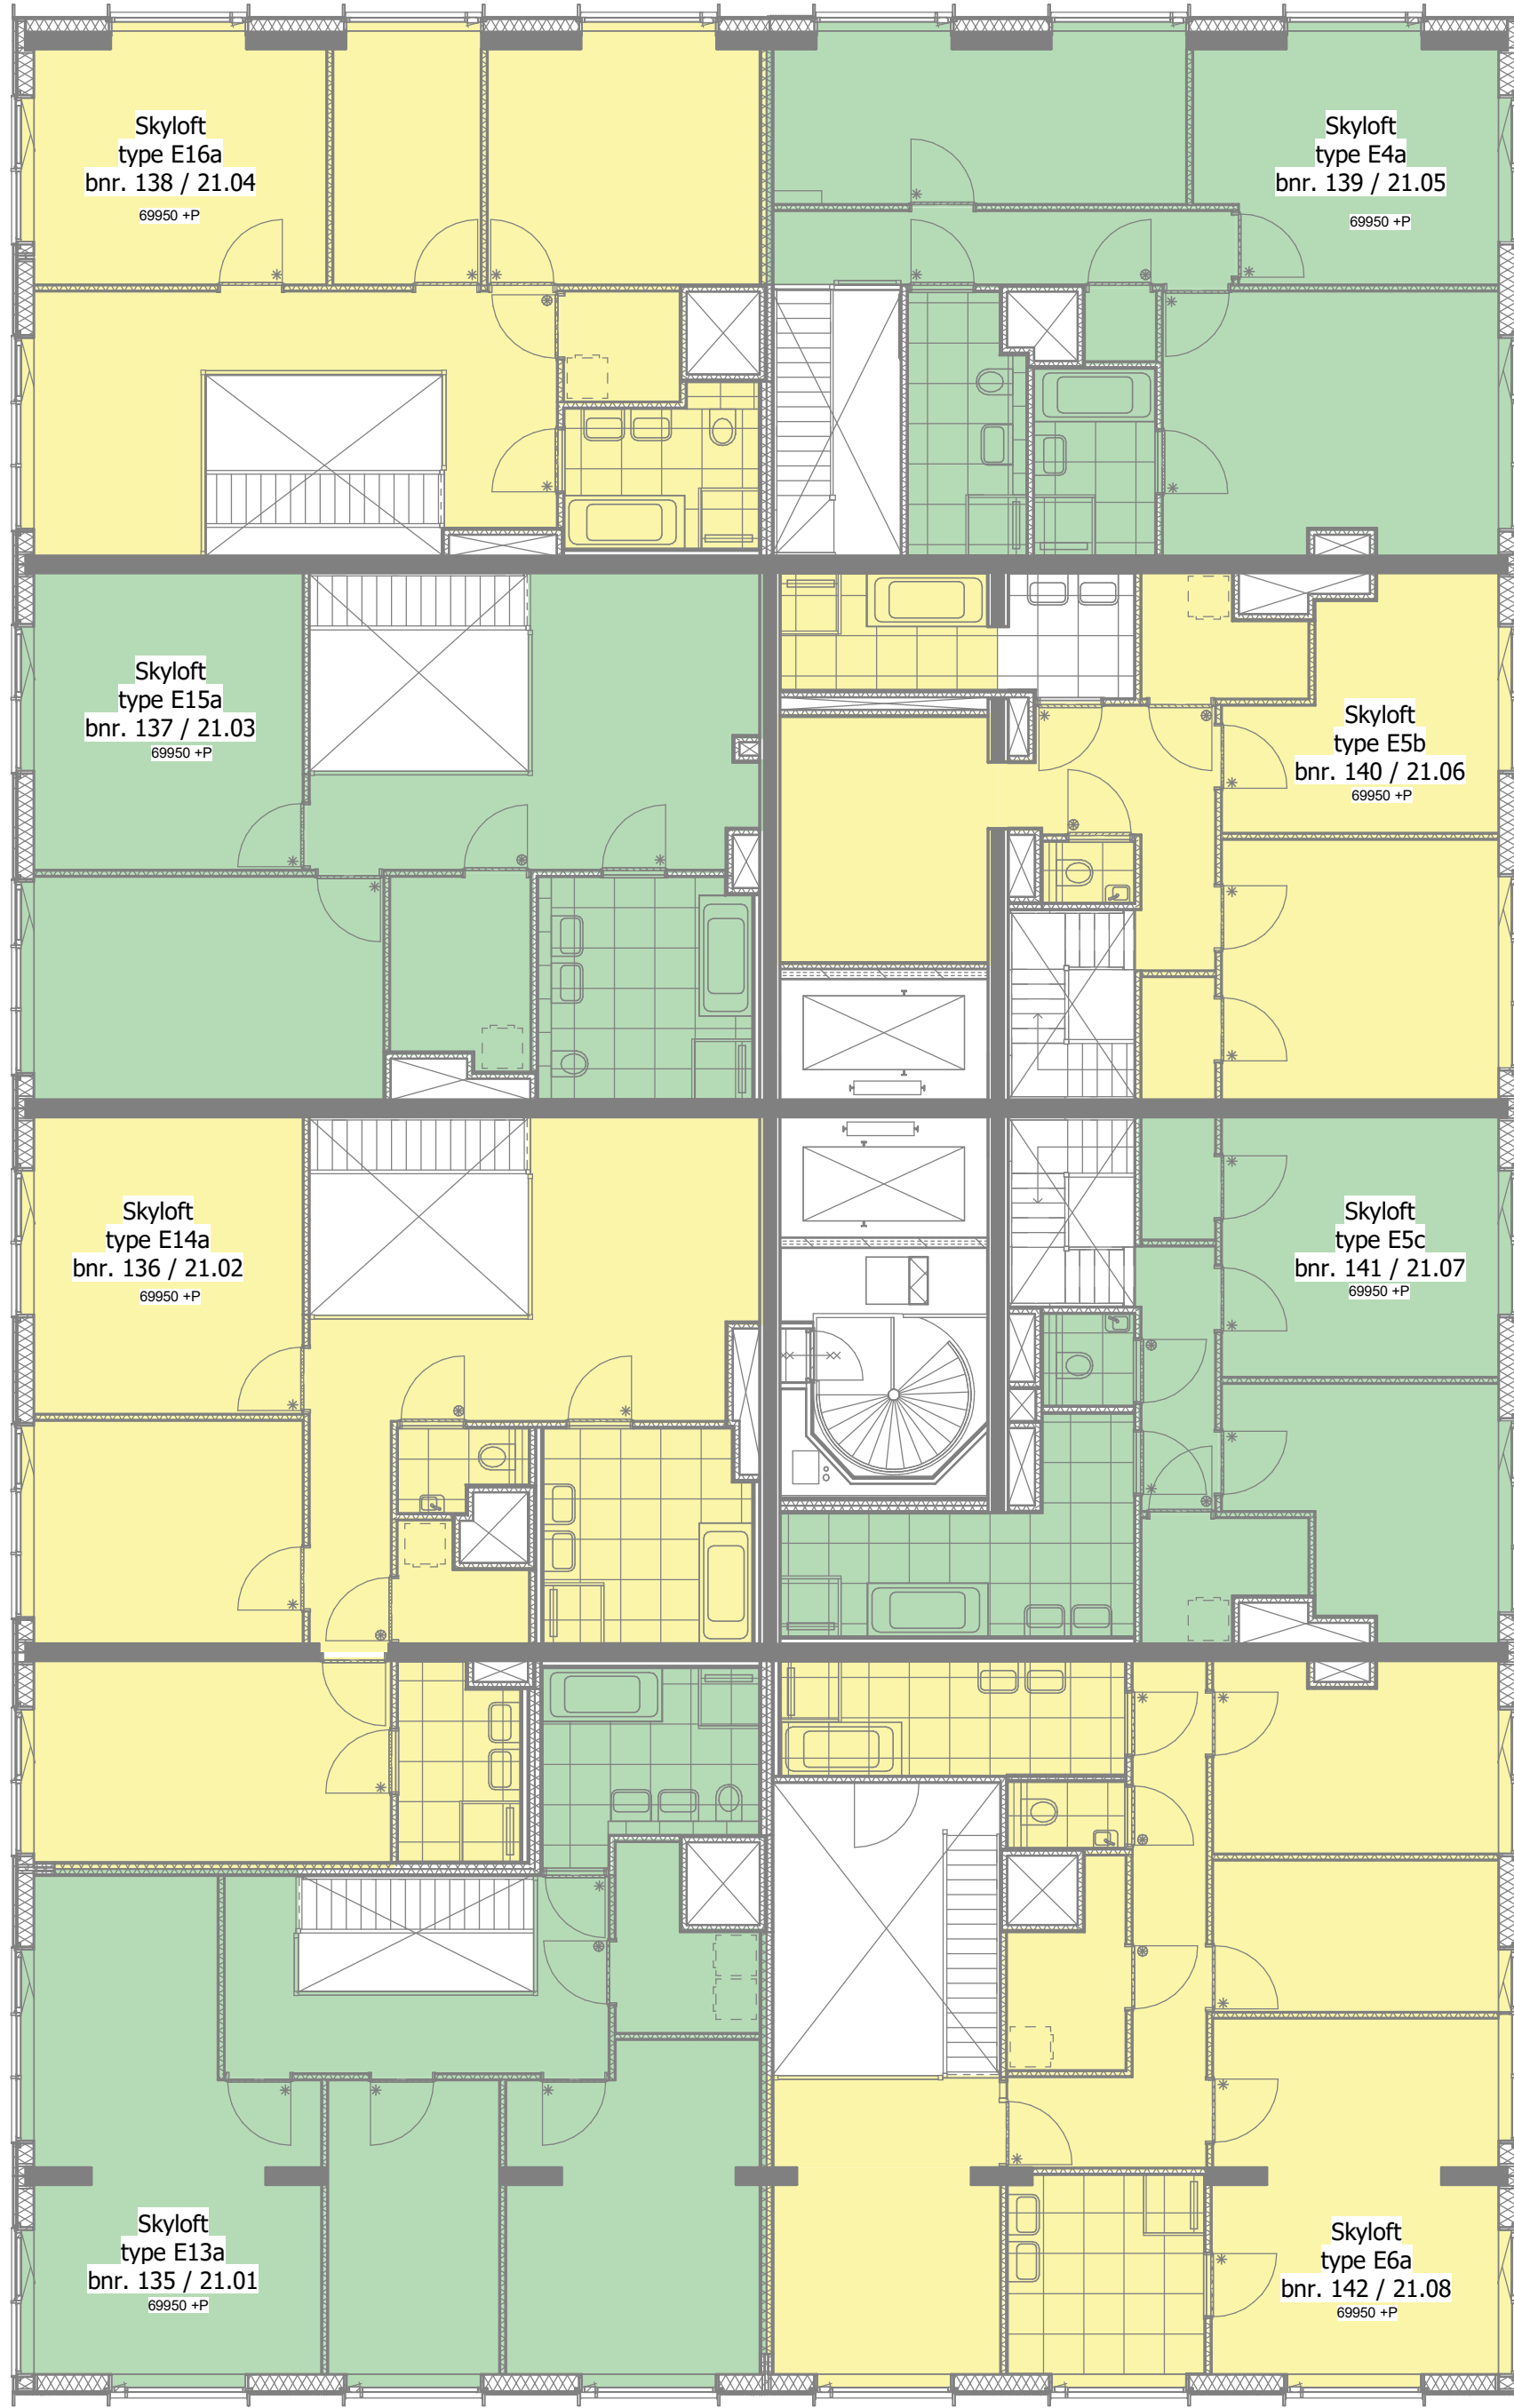

Tweeëntwintigste verdieping

schaal 1:100

heijmans

opdrachtgever
Heijmans Vastgoed B.V.



0	12/11/20	
wijz.	datum	omschrijving
project	Piekstraat, Rotterdam	
fase	verkoop	
tekeningnaam	tweeëntwintigste verdieping (A1)	
formaat	schaal	wijz. datum
A1	1:100	12/11/20
projectcode	19031	
tekeningcode	VK-122	